

1.3 p. 3 2.2p. 8

# VILNAUS MIESTO GATVIŲ IŠDĖSTYMO PLANAS M 1 : 8000

PAVADINIMŲ GATVĖMS, PASTATAMS, STATINIAMS IR KITIEMS OBJEKTAMS SUTEIKIMO, KEITIMO IR IŠTRAUKIMO Į APSKAITĄ TVARKOS APRAŠO 1 PRIEDAS


Vilniaus miesto savivaldybės tarybos 2015 m. \_\_\_\_\_ d. sprendimo Nr. \_\_\_\_\_ priedas

Kartografinis pagrindas	KDB 500V
Gatvės taškų koordinatinių nustatymo būdas	Grafinis

## GATVIŲ TAŠKŲ KOORDINATIŲ ŽINIARAŠTIS

Narimanto g. - taškų Nr. plane 1 - 9  
 Dangeručio g. - taškų Nr. plane 10 - 29

NR. PLANE	X	Y
1	6072368,32	582620,95
2	6072583,96	582604,31
3	6072635,13	582601,43
4	6072740,81	582599,3
5	6072822,85	582598,28
6	6072843,77	582598,01
7	6072901,55	582594,04
8	6073065,25	582561,17
9	6073108,41	582563,99
10	6072270,34	581990,53
11	6072266,3	582038,94
12	6072270,58	582087,36
13	6072277	582116,79
14	6072293,32	582158,79
15	6072313,12	582244,67
16	6072319	582365,32
17	6072366,62	582584,68
18	6072368,32	582620,95
19	6072373,3	582727,61
20	6072383,22	582963,04
21	6072386,94	583051,36
22	6072386,67	583089,62
23	6072383,2	583120,65
24	6072376,08	583153,28
25	6072362,86	583197,71
26	6072283,85	583425,25
27	6072282,17	583439,8
28	6072281,61	583450,99
29	6072281,28	583491,06

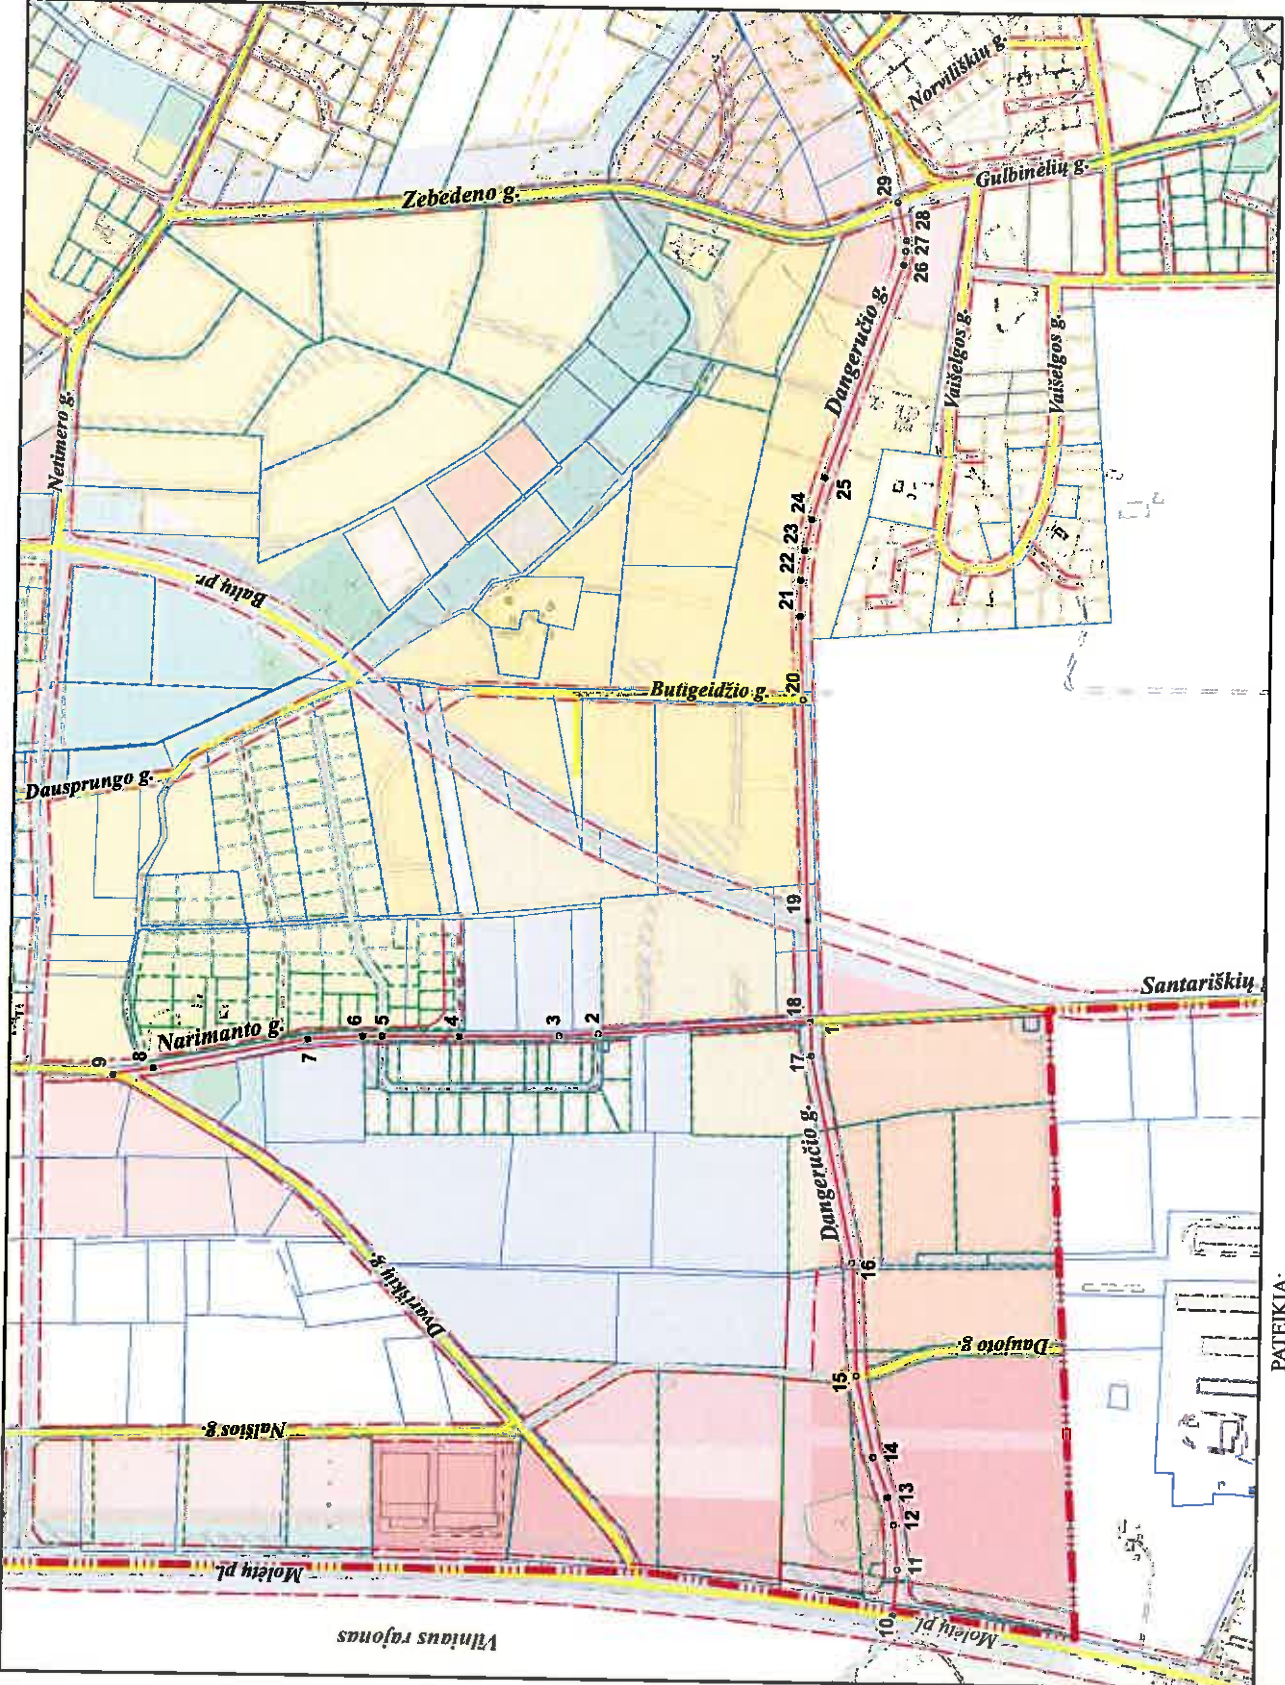

PATEIKIA:  
 Vilniaus miesto savivaldybės administracijos  
 Miesto plėtros departamento direktorius pavaduotoja