

VILNIAUS MIESTO GATVIŲ, SKVERŲ IR AIKŠČIŲ IŠDĖSTYMO PLANAS M 1:5 000

PAVADINIMŲ GATVĖMS, PASTATAMS, STATINIAMS
IR KITIEMS OBJEKTAMS SUTEIKIMO, KEITIMO IR
ĮTRAUKIMO Į APSKAITĄ TVARKOS APRAŠO
1 PIRIAS


Vilniaus miesto savivaldybės tarybos
2022 m. _____ d. sprendimo Nr. _____
priedas

Kartografinis pagrindas	KDB 500V
Gatvės taškų koordinacių nustatymo būdas	Grafinis

GATVIŲ TAŠKŲ KOORDINACIŲ ŽINIARAŠTIS

Plungės g. - taškų Nr. plane 1 - 14

NR.PLANE	X	Y
1	6059006,88	574134,6
2	6058981,13	574132,99
3	6058967,56	574129,63
4	6058958,03	574124,55
5	6058940,46	574108,36
6	6058883,53	574052,58
7	6058858,87	574030,25
8	6058837,91	574018,72
9	6058820,03	574013
10	6058805,21	574011,2
11	6058767,95	574010,68
12	6058636,62	574011,2
13	6058483,37	574010,57
14	6058463,21	574009,67

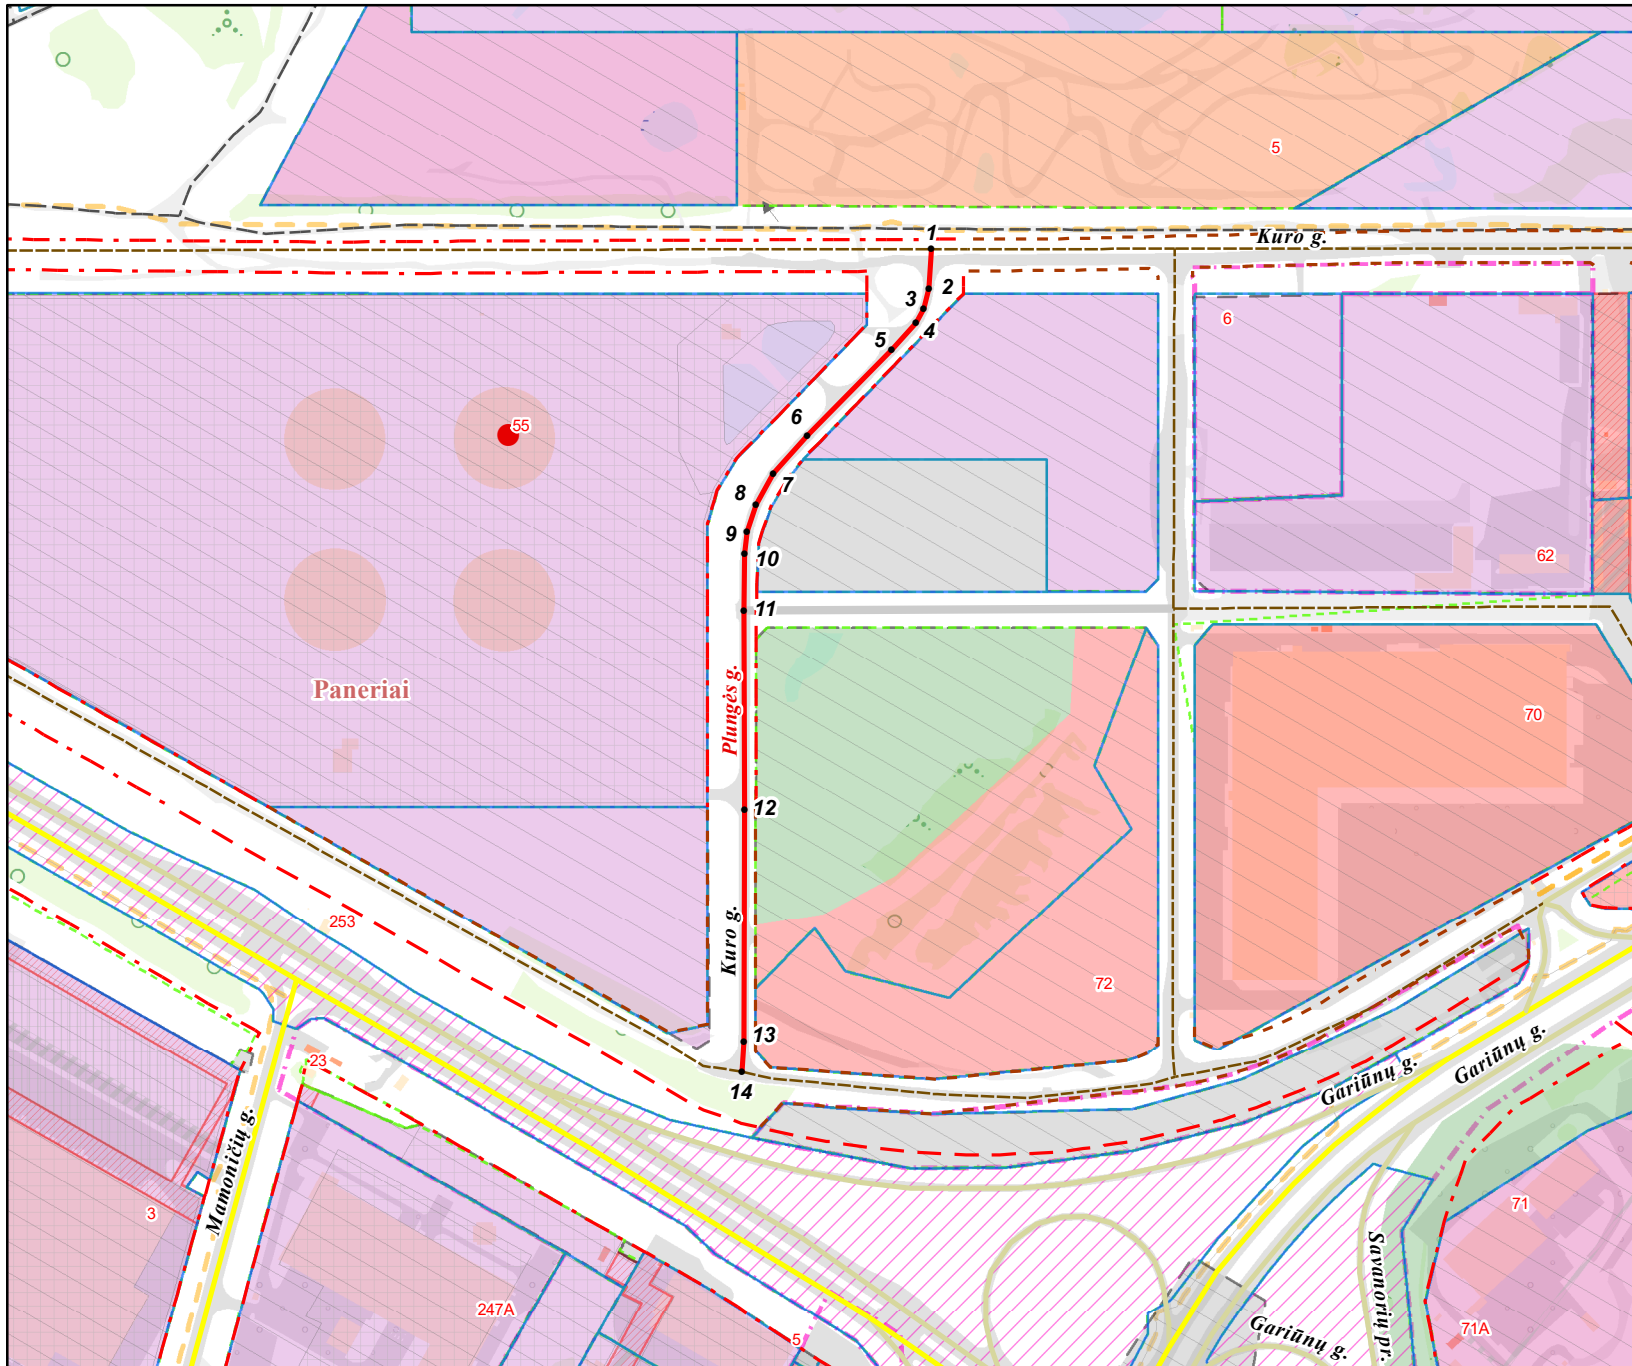

PATEIKIA:
Vilniaus miesto savivaldybės administracijos
Žemės administravimo ir GIS poskyrio vedėja

KEIČIAMŲ ADRESAI:

Jočionių g. 55