

Užsakovas: Gyventojų asociacija „Dvarčioniškiai“

Statyojas: Vilniaus miesto savivaldybė


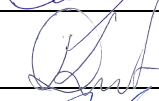

Objektas: **Moliakalnio gatvės atkarpos nuo koklių g. iki Prano Morkūno g. ir Prano Morkūno gatvės atkarpos nuo Moliakalnio g. iki Stanislovo Kerbedžio g. rekonstravimo projektiniai pasiūlymai**

Statybos adresas: *Vilniaus miestas, Moliakalnio g. ir Prano Morkūno g.*

Statybos rūšis: *rekonstravimas*

Statinio kategorija: *nesudėtingas statinys*

Stadija: **PP**

Kvalifikacijos atestato Nr.	Pareigos	Parašas	Data	Vardas Pavardė
	Direktorius		2018.12	Kęstutis Švarlys
38561	Projekto vadovas		2018.12	Donatas Kulėšius
32891	Projekto dalies vadovė		2018.12	R. Biveinienė

VILNIAUS MIESTO SAVIVALDYBĖS ADMINISTRACIJOS
MIESTO ŪKIO IR TRANSPORTO DEPARTAMENTAS

Išduodamos pagal pateiktą statytojo (užsakovo) prašymą 2018-05-15 Nr. A348-594/18

PRISIJUNGIMO PRIE SUSISIEKIMO KOMUNIKACIJŲ SĄLYGOS

2018-05-25

Nr. 18/597

Projekto pavadinimas Moliakalnio gatvės atkarpos nuo Koklių g. iki Prano Morkūno g. ir Prano Morkūno gatvės atkarpos nuo Moliakalnio g. iki Stanislovo Kerbedžio g. statybos projektas

Statytojas (užsakovas) Vilniaus miesto savivaldybė

Susisiekimo komunikacijų sąlygos

Suprojektuoti Moliakalnio gatvės atkarpą nuo Koklių g. iki Prano Morkūno g. ir Prano Morkūno gatvės atkarpą nuo Moliakalnio g. iki Stanislovo Kerbedžio g.

Gatvių techniniai parametrai: 2 eismo juostų asfalto dangos važiuojamoji dalis, ne siauresnis kaip 1,50 m pločio betoninių plytelių šaligatvis (vienoje gatvės pusėje), apšvietimas (vienoje gatvės pusėje).

Galimas darbų etapiškumas

Spręsti lietaus vandens surinkimą ir nuvedimą nuo naujai įrengiamų dangų.

Eismo reguliavimo ir eismo saugumo priemonės pagal poreikį projektuoti ir įrengti vadovaujantis Vilniaus miesto savivaldybės administracijos direktoriaus 2009-10-15 patvirtintu įsakymu Nr. 30-1783 „Techninių eismo reguliavimo priemonių įrengimo ir jų priežiūros Vilniaus mieste aprašas“ ir Vilniaus miesto savivaldybės tarybos 2006-04-26 sprendimu Nr. 1-1136 patvirtintomis „Saugaus eis

Eismo reguliavimo priemonių įrengimo Vilniaus mieste rekomendacijomis“.

Savivaldybės vardu projektas rengiamas vadovaujantis 2018-05-11 susisiekimo komunikacijų projektavimo sutartimi Nr. A326-171/17(2.9.4.2-UK7) su gyventojų asociacija "Dvarčioniškiai".

Direktoriaus pavaduotojas



specialistė
Sąlygas gavau



(parašas)

SUSISIEKIMO KOMUNIKACIJŲ IR JŲ INŽINERINIŲ TINKLŲ PROJEKTAVIMO SUTARTIS

2018 m. gegužės 11 d. Nr. A326-171 /18(2.9.4.2-UK7)
Vilnius

Vilniaus miesto savivaldybės administracija (toliau – Savivaldybė), atstovaujama Vilniaus miesto savivaldybės administracijos Miesto ūkio ir transporto departamento direktoriaus [redacted], veikiančio pagal Vilniaus miesto savivaldybės administracijos direktoriaus 2010 m. liepos 9 d. įsakymą Nr. 30-1523 ir Gyventojų asociacija „Dvarčioniškiai“, pagal Lietuvos Respublikos įstatymus įsteigta ir veikianti įmonė, juridinio asmens kodas 302307143, kurios registruota buveinė Moliakalnio g. 16A, Vilnius, atstovaujama valdybos pirmininko [redacted] veikiančio pagal įgaliojimą (toliau – Vykdytojas), toliau kartu vadinami Šalimis, o kiekviena atskirai – Šalimi, atsižvelgdamos į tai, kad:

- pagal Lietuvos Respublikos kelių įstatymo nuostatas vietinės reikšmės viešieji keliai ir gatvės nuosavybės teise priklauso savivaldybėms;
- gatvių, kurios nėra valstybinės reikšmės kelių tąsa, projektavimo, tiesimo, rekonstravimo, taisymo (remonto) ir priežiūros darbus organizuoja ir užsakovo funkcijas atlieka savivaldybės;
- Savivaldybės funkcija yra vietinės reikšmės kelių, gatvių ir inžinerinių tinklų priežiūra, taisymas ir tiesimas ir siekdamas sudaryti sąlygas Savivaldybei atlikti įstatyme nustatytas funkcijas bei tenkinti visuomenės poreikius,

susitarė ir sudarė šią Susisiekimą komunikacijų ir jų inžinerinių tinklų projektavimo sutartį (toliau – Sutartis).

Sutarties dalykas

1. Vykdytojas įsipareigoja savo lėšomis, jėgomis, medžiagomis, rizika ir atsakomybe Savivaldybės vardu užsakyti ir gauti prisijungimo sąlygas, pagal prisijungimo sąlygas atlikti *Moliakalnio gatvės atkarpos nuo Koklių gatvės iki Prano Morkūno gatvės ir Prano Morkūno gatvės atkarpos nuo Moliakalnio gatvės iki Stanislovo Kerbedžio gatvės statybos* projektavimo darbus (toliau – darbai), t. y. parengti įstatymuose, kituose teisės aktuose, statybos techniniuose reglamentuose nustatytos sudėties ir kokybės projektinės dokumentacijos visumą (statinio projektą (toliau – Projektą)), ją suderinti su kompetentingomis institucijomis, atlikti visas reikalingas ekspertizes, gauti Savivaldybės vardu statybą leidžiantį dokumentą.

2. Savivaldybė nuo Sutarties įsigaliojimo dienos turi teisę kontroliuoti, kaip Vykdytojas vykdo nustatytas pareigas, ir reikalauti, kad Vykdytojas jas tinkamai įvykdytų.

3. Sutarties 1 punkte nurodytų darbų atlikimo terminai nurodyti Sutarties 10 punkte.

4. Šalys susitaria, kad Vykdytojas, vykdydamas 1 punkte nurodytus įsipareigojimus, atlieka šiuos darbus:

4.1. užsako ir gauna prisijungimo sąlygas;

4.2. teisės aktų nustatyta tvarka informuoja visuomenę apie visuomenei svarbaus statinio projektavimo pradžią. Visuomenei svarbių statinių sąrašas nustatytas STR 1.04.04:2017 „Statinio projektavimas, projekto ekspertizė“;

4.3. atlieka visus reikalingus tyrimus, reikalingus darbams atlikti (užsako ir gauna topografinę nuotrauką, atlieka geologinius, geodezinius ar kitus tyrimus);

4.4. parengia Projektą, į kurį įeina statinio bei statinio saugos ir paskirties reikalavimų pagrindinių sprendinių techninės ir ekonominės charakteristikos visoms Projekto dalims; techninės specifikacijos; statybos darbų kiekių žiniaraščiai; sąmata; kiti reikalingi projektiniai sprendiniai (aiškinamasis raštas, skaičiavimai, brėžiniai) tokios apimties, kad ji būtų pakankama Projekto paskirčiai įgyvendinti;

4.5. suderina Projektą normatyvinių statybos dokumentų nustatyta tvarka;

4.6. pateikia Projektą kompetentingoms institucijoms tvirtinti;

4.7. savo sąskaita ir iniciatyva organizuoja Projekto ekspertizės atlikimą ir per 5 darbo dienas nuo išvadų gavimo dienos pateikia Savivaldybei ekspertizės išvadas. Tuo atveju, jeigu ekspertizės išvados bus pateikti pasiūlymai Projektą iš dalies pakeisti ar papildyti, Vykdytojas

įsipareigoja savo sąskaita įvykdyti pakeitimus arba papildymus per atskirai Savivaldybės nustatytą terminą, kuris negali būti ilgesnis nei vienas mėnuo;

4.8. gauna statybą leidžiantį dokumentą;

4.9. atlieka visus kitus veiksmus numatytus teisės aktuose sutarties 1 punkte numatytiems rezultatams pasiekti.

5. Vykdytojas, perduodamas pagal šią Sutartį atliktų darbų rezultata, patvirtina ir garantuoja, kad jo pateikiamuose dokumentuose yra nustatytos visos reikalingos ir (ar) būtinos priemonės, medžiagos ir (arba) konstrukcijos elementai, būtini užsakovui siekiant tinkamai ir racionaliai statyti ir naudoti statinį.

6. Vykdytojas įsipareigoja gauti rašytinį pasirinkto projektuotojo atsisakymą dėl projekto vykdymo priežiūros ir autorinių teisių bei pateikti šį atsisakymą Savivaldybei, pridėdamas jį prie projekto dokumentacijos.

Šalių teisės ir pareigos

7. Savivaldybė privalo:

7.1. nedelsdama, bet ne vėliau kaip per 20 dienų nuo tam tikrų aplinkybių atsiradimo momento, informuoti Vykdytoją apie aplinkybių, galinčių trukdyti tinkamai įvykdyti projektavimo darbus, atsiradimą;

7.2. per įmanomai trumpiausius terminus po rašytinio Vykdytojo prašymo gavimo pateikti pastarajam visus sutikimus, įgaliojimus ir (ar) kitus reikalingus leidimus bei dokumentus, Vykdytojas galėtų veikti kaip Savivaldybės įgaliotas asmuo visose kompetentingose institucijose ta apimtimi, kiek tai susiję su visais darbais ir statybą leidžiančio dokumento gavimu (įskaitant, bet neapsiribojant prisijungimo sąlygų gavimu, projekto derinimu, ekspertizių atlikimu).

8. Savivaldybė turi teisę:

8.1. reikalauti iš Vykdytojo įvykdyti įsipareigojimus, nustatytus Sutartyje;

8.2. kontroliuoti ir prižiūrėti Vykdytojo vykdomus projektavimo darbus.

9. Vykdytojas privalo:

9.1. Savivaldybės vardu gauti prisijungimo sąlygas;

9.2. parengti Projektą pagal šios Sutarties, prisijungimo sąlygų ir kitų pradinių duomenų nustatytus reikalavimus;

9.3. darbų atlikimo metu vykdyti Lietuvos Respublikoje galiojančių statybos ir projektavimo normatyvinių dokumentų reikalavimus;

9.4. paskirti (pasamdyti) projektuotoją ir projekto vadovą, kuris turi darbams atlikti tinkamą kvalifikaciją ir reikalingus atestatus. Šia Sutartimi Vykdytojas užtikrina, kad jo parinktas projektuotojas bus apsidraudęs statinio projektuotojo privalomuoju civilinės atsakomybės draudimu. Jeigu Vykdytojas netinkamai vykdo šį įsipareigojimą, tai privalo atlyginti visus nuostolius Savivaldybei ar tretiesiems asmenims dėl netinkamai atliktų projektavimo darbų, taip pat Vykdytojas įsipareigoja atlyginti nuostolius, kurių neapėmė civilinės atsakomybės draudimas;

9.5. šioje Sutartyje nustatytų darbų vykdymo metu savo iniciatyva organizuoti susirinkimus, kviesti Savivaldybės atstovus ir derinti su jais šioje Sutartyje numatytus projektinius sprendinius;

9.6. pareikalavus Savivaldybei, pateikti rašytinę ataskaitą apie pagal šią Sutartį atliktus darbus;

9.7. užtikrinti, kad projekto autorius perleis Savivaldybei visas asmenines turtines teises, numatytas Lietuvos Respublikos autorių teisių ir gretutinių teisių įstatyme, į visą projektinę dokumentaciją ir (arba) jos pavienes dalis, suteikiant teisę Savivaldybei disponuoti kūriniams jos nuožiūra ir (ar) kitaip realizuoti turtines teises, įgytas šios Sutarties pagrindu. Vykdytojas nurodo ir patvirtina, kad Savivaldybė neprivalo sumokėti Vykdytojui ir (ar) projektuotojui papildomai už šiame punkte nurodytas perleistas autoriaus turtines teises į kūrinius (projektinę dokumentaciją ir pavienes jos dalis);

9.8. užtikrinti, kad jo pasirinktas projektuotojas raštu atsisakys projekto vykdymo priežiūros;

9.9. užtikrinti ir savo jėgomis bei lėšomis, gavęs iš Savivaldybės atitinkamus leidimus ir (ar) įgaliojimus, suderinti visus darbus su valstybės ir (ar) savivaldos institucijomis, kitais asmenimis, atlikti visas privalomas projekto ekspertizes, parengti visą dokumentaciją, reikalingą statybą

leidžiančiam dokumentui gauti, ir atlikti visus veiksmus, kad gautų statybą leidžiantį dokumentą Savivaldybės vardu;

9.10. parengti ir pateikti Savivaldybei Projektą Sutarties nustatyta tvarka ir terminais. Tuo atveju, jeigu Vykdytojas pažeidžia šioje Sutartyje numatytų darbų atlikimo terminus, Vykdytojas privalo nedelsdamas raštu apie tai informuoti Savivaldybę ir nurodyti konkrečias priežastis bei darbų atlikimo terminų pažeidimo pašalinimo priemones. Vykdydamas darbus ir su tuo susijusius veiksmus, Vykdytojas privalo laikytis visų šioje Sutartyje nustatytų terminų. Šalys susitaria, kad Sutartyje nustatytų darbų atlikimo terminai yra esminė šios Sutarties sąlyga;

9.11. Sutartyje nustatytais terminais ir tvarka neatlygintinai perduoti Savivaldybei (Miesto ūkio ir transporto departamentui) dvi projekto kopijas ir vieną kompiuterinę laikmeną (minimalus raiškos reikalavimas – 300 dpi, galimi formatai – *.jpg, *.gif, *.tif, *.png, *.rtf, *.pdf, be skaitmeninių parašų).

Darbų atlikimo terminai

10. Vykdytojas įsipareigoja atlikti visus darbus ir perduoti jų rezultatus Savivaldybei Sutartyje nurodytais terminais:

10.1 pirmo etapo – iki 2018 m. birželio 30 d. Pirmas etapas yra baigtas, kai Vykdytojas gauna prisijungimo sąlygas;

10.2. antro etapo – iki – 2018 m. rugsėjo 30 d. Antras etapas yra baigtas, kai Vykdytojas pateikia projekto ekspertizės aktą;

10.3. trečio etapo – iki 2018 m. gruodžio 31 d. Trečias etapas yra baigtas, kai Savivaldybei pateikiamas statybą leidžiantis dokumentas ir visa projektinė dokumentacija.

Darbų perdavimas ir priėmimas

11. Darbų ir projektinės dokumentacijos perdavimas vykdomas Šalims pasirašant perdavimo—priėmimo aktą. Tarpinis darbų priėmimas vykdomas 10 punkte nurodytais etapais.

12. Projektavimo darbų (jų dalies), darbų etapo ir projektinės dokumentacijos perdavimui įforminti Vykdytojas pateikia Savivaldybei (Miesto ūkio ir transporto departamentui) pasirašyti ir gražinti Vykdytojui. Atsisakiusi priimti darbus, Savivaldybė per 5 darbo dienas privalo terminą privalo pateikti Vykdytojui. Atsisakiusi priimti darbus, Savivaldybė per pirmiau nurodytą terminą privalo pateikti Vykdytojui motyvuotą atsisakymą priimti darbus.

13. Savivaldybei atsisakius priimti darbus ir pasirašyti perdavimo—priėmimo aktą, Šalys surašo defektinių darbų aktą, kuriame nurodomi darbų trūkumai ir terminai jiems pašalinti. Defektinių darbų akte nurodytus trūkumus Vykdytojas pašalina savo jėgomis ir sąskaita.

Šalių atsakomybė

14. Jeigu Vykdytojas praleidžia terminus, nustatytus sutarties 10 punkte, privalo sumokėti Savivaldybei 28,96 (dvidešimt aštuonių eurų 96 centų) Eur baudą už kiekvieną pavėluotą dieną.

15. Jei Vykdytojas uždelsia atlikti darbus, nurodytus sutarties 10 punkte, ilgiau nei 10 darbo dienų, skaičiuojant nuo šioje Sutartyje nustatytos atskiro darbų etapo pabaigos, Savivaldybė įgyja teisę vienašališkai nutraukti šią Sutartį, prieš 10 dienų raštu pranešusi apie tai Vykdytojui. Šiuo atveju Vykdytojas per 5 dienas nuo Sutarties nutraukimo turi sumokėti Savivaldybei baudą, numatytą 14 punkte, taip pat atlyginti visus kitus nuostolius, įskaitant sumą, kurią Savivaldybė išleis darbams atlikti.

Sutarties galiojimo, pakeitimo ir nutraukimo sąlygos

16. Ši Sutartis įsigalioja nuo jos pasirašymo dienos ir galioja iki visiškų sutartinių įsipareigojimo įvykdymo.

17. Šalys susitaria, kad Sutartis gali būti pakeista ar nutraukta rašytiniu abiejų Šalių susitarimu.

18. Savivaldybės iniciatyva sutartis gali būti vienašališkai nutraukta, raštu pranešus apie tai Vykdytojui prieš 10 dienų:

18.1. Sutarties 15 punkte numatytu atveju;

18.2. jeigu Vykdytojas netinkamai vykdo 9.7, 9.8, 9.9 punktuose nurodytus įsipareigojimus. Tokiu atveju Savivaldybė už atliktus darbus nekompensuoja Vykdytojo išlaidų ir Vykdytojui taikomos 15 punkte numatytos sankcijos;

18.3. jei Darbo rezultatas nebetenka prasmės ar Sutartyje numatytų darbų atlikti nebereikia dėl atsiradusių nenumatytų aplinkybių. Tokiu atveju Vykdytojo patirtos išlaidos nekompensuojamos.

19. Visi šios Sutarties pakeitimai ir papildymai galioja, jeigu jie yra sudaryti raštu ir pasirašyti abiejų Šalių ar jų įgaliotų atstovų.

Nenugalimos jėgos aplinkybės

20. Šalis gali būti visiškai ar iš dalies atleidžiama nuo atsakomybės dėl ypatingų ir neišvengiamų aplinkybių – nenugalimos jėgos (*force majeure*), nustatytos ir ją patyrusios šalies įrodytos pagal Lietuvos Respublikos civilinį kodeksą, jeigu šalis nedelsdama pranešė kitai šaliai apie kliūtį ir jos poveikį įsipareigojimų vykdymui.

21. Nenugalima jėga (*force majeure*) nelaikomos šalies veiklai turėjusios įtakos aplinkybės, į kurių galimybę šalys, sudarydamos Sutartį, atsižvelgė, t. y. Lietuvoje, jos ūkyje pasitaikančios aplinkybės, sąlygos, valstybės ar savivaldos institucijų sprendimai, sukėlę bet kurios iš šalių reorganizavimą, privatizavimą, likvidavimą, veiklos pobūdžio pakeitimą, stabdymą (trukdymą), kitos aplinkybės, kurios turėtų būti laikomos ypatingomis, bet Lietuvoje Sutarties sudarymo metu yra tikėtinos. Nenugalima jėga (*force majeure*) tai pat nelaikoma tai, kad rinkoje nėra reikalingų prievolių vykdyti prekių, šalis neturi reikiamų finansinių išteklių arba šalis pažeidžia savo prievoles.

Baigiamosios nuostatos

22. Visi tarp Šalių iškylantys ginčai dėl šios Sutarties pirmiausia sprendžiami geranoriškai derybų būdu, vadovaujantis sąžiningumo, protingumo ir teisingumo principais. Negalint išspręsti ginčo geranoriškai, toks ginčas ar pretenzijos perduodamos ir galutinai išspręžiamos kompetentingame Lietuvos Respublikos teisme.

23. Visi su Sutartimi susiję pranešimai, prašymai, kiti dokumentai ar susirašinėjimas yra siunčiami faksu, elektroniniu paštu, jų originalus visais atvejais įteikiant Savivaldybės ir (ar) Vykdytojo atstovams asmeniškai ir pasirašytinai ar siunčiami registruotu paštu ar per kurjerį kiekvienam iš jų Sutartyje nurodytu atitinkamu adresu.

24. Šalys pareiškia ir garantuoja viena kitai, kad sudarydamos Sutartį, jos nepažeidžia jokių sutarčių ar kitokių įsipareigojimų trečiųjų asmenų atžvilgiu; šiai Sutarčiai sudaryti nereikia gauti jokių trečiųjų asmenų sutikimų.

25. Šios Sutarties Šalys Sutartį perskaitė, suprato jos turinį, pasekmes ir tai paliudydamos bei niekieno neverčiamos pasirašė šią Sutartį dviem egzemplioriais lietuvių kalba, kurių kiekvienas turi vienodą teisinę galią. Sutarties Šalys turi po vieną šios sutarties egzempliorių.

26. Šalių rekvizitai ir parašai:

Savivaldybė

Vilniaus miesto savivaldybės administracijos
Miesto ūkio ir transporto departamento direktorius

Konstitucijos pr. 3
LT-09601 Vilnius



Vykdytojas

Gyventojų asociacija
„Dvarčioniškiai“



TVIRTINU:

Vilniaus miesto savivaldybės administracijos
Miesto ūkio ir transporto departamento direktorius

2019 m. 01 mėn. 09 d.

PROJEKTINIŲ PASIŪLYMŲ RENGIMO UŽDUOTIS

1. **Statytojas:** *Vilniaus miesto savivaldybė.*
 2. **Projekto vykdytojas:** *UAB „Saugvila“.*
 3. **Objekto pavadinimas:** *Moliakalnio gatvės atkarpos nuo Koklių g. iki Prano Morkūno g. ir Prano Morkūno gatvės atkarpos nuo Moliakalnio g. iki Stanislovo Kerbedžio g. statybos projektiniai pasiūlymai*
 4. **Statybos rūšis:** *Statyba.*
 5. **Objekto rūšis:** *Susisiekimo komunikacijos (8.2).*
- Projektinių pasiūlymų paskirtis:** *Informuoti visuomenę apie statinio projektavimą pagal statybos techninio reglamento STR 1.04.04:2017 „Statinio projektavimas, projekto ekspertizė“ ir Vilniaus m savivaldybės administracijos direktorės 2015m.rugsėjo 18d. įsakymą Nr.40-331 „Dėl pranešimų apie projektus paskelbimo terminų ir būdų“.*
6. **Projektinių pasiūlymų apimtis:**
 - 6.1. *Suplanuoti Moliakalnio ir Prano Morkūno gatvės atkarpas pagal Prisijungimo prie susisiekimo komunikacijų sąlygų Nr. 18/597, 2018-05-25 reikalavimus.*
 - 6.2. *Projektinių pasiūlymų apimtis turi atitikti STR 1.04.04:2017 „Statinio projektavimas, projekto ekspertizė“ reikalavimus.*
 7. **Projektinių pasiūlymų sudėtis:**
 - 7.1. *Aiškinamasis raštas;*
 - 7.2. *Dangų planas;*
 - 7.3. *Skersiniai pjūviai.*
 8. **Projektinius pasiūlymus derinti su:** *Miesto ūkio ir transporto departamentu.*
 9. **Projekto dokumentų komplektų skaičius:**
 - 9.1. *Projekto bylų skaičius – 1 egz.*
 - 9.2. *Kompiuterinė laikmena – 1 egz. kiekvienos rinkmenos (failo) minimalus raiškos reikalavimas 200 dpi. Maksimalus dydis – 10MB, galimi formatai – pdf, jpg.*
 - 9.3. *Kompiuterinėje laikmenoje įrašyti projektiniai pasiūlymai turi būti pasirašyti juos parengusių asmenų elektroniniais parašais.*

Vilniaus miesto savivaldybės administracijos
Miesto ūkio ir transporto departamento
Susisiekimo komunikacijų skyriaus
Projektavimo, sąlygų išdavimo ir inžinerinių
tinklų poskyrio vyr. specialistė

2019-01-08
Kvalifikacijos atestato Nr. 16457, 27167

Vilniaus miesto savivaldybės administracijos
Miesto ūkio ir transporto departamento
Susisiekimo komunikacijų skyriaus
Projektavimo, sąlygų išdavimo ir inžinerinių
tinklų poskyrio l. e. p. vedėjas

2019-01-08
Kvalifikacijos atestato Nr. 16458, 32220

Vilniaus miesto savivaldybės administracijos
Miesto ūkio ir transporto departamento
direktoriaus pavaduotojas

2019-01-09

Vilniaus miesto savivaldybės administracijos
Miesto ūkio ir transporto departamento
Susisiekimo komunikacijų skyriaus vedėjas

2019-01-08

DETALŪS METADUOMENYS

Dokumento sudarytojas (-ai)	Vilniaus miesto savivaldybė 188710061, Konstitucijos pr. 3, LT-09601, Vilnius
Dokumento pavadinimas (antraštė)	DĖL PROJEKTAVIMO UŽDUOTIES
Dokumento registracijos data ir numeris	2019-01-11 Nr. A51-3599/19(2.9.4.5E-UK7)
Dokumento gavimo data ir dokumento gavimo registracijos numeris	–
Dokumento specifikacijos identifikavimo žymuo	ADOC-V1.0
Parašo paskirtis	Pasirašymas
Parašą sukūrusio asmens vardas, pavardė ir pareigos	Susisiekimo komunikacijų skyriaus vedėjas, Miesto ūkio ir transporto departamento Susisiekimo komunikacijų skyrius
Sertifikatas išduotas	Vilniaus miesto savivaldybės administracija LT
Parašo sukūrimo data ir laikas	2019-01-11 09:59:09 (GMT+02:00)
Parašo formatas	XAdES-T
Laiko žymoje nurodytas laikas	2019-01-11 09:59:10 (GMT+02:00)
Informacija apie sertifikavimo paslaugų teikėją	
Sertifikato galiojimo laikas	2018-11-19 12:20:16 – 2021-11-18 12:20:16
Informacija apie būdus, naudotus metaduomenų vientisumui užtikrinti	"Registravimas" paskirties metaduomenų vientisumas užtikrintas naudojant "RCSC IssuingCA, VI Registru centras - i.k. 124110246 LT" išduotą sertifikatą "Dokumentų valdymo sistema Avilys, Vilniaus miesto savivaldybės administracija, į.k.188710061 LT", sertifikatas galioja nuo 2018-12-27 14:17:37 iki 2021-12-26 14:17:37
Pagrindinio dokumento priedų skaičius	1
Pagrindinio dokumento priedamų dokumentų skaičius	–
Priedamo dokumento sudarytojas (-ai)	–
Priedamo dokumento pavadinimas (antraštė)	–
Priedamo dokumento registracijos data ir numeris	–
Programinės įrangos, kuria naudojantis sudarytas elektroninis dokumentas, pavadinimas	Dokumentų valdymo sistema „Avilys“, versija 3.4.34
Informacija apie elektroninio dokumento ir elektroninio (-ių) parašo (-ų) tikrinimą (tikrinimo data)	Atitinka specifikacijos keliamus reikalavimus. Visi dokumente esantys elektroniniai parašai galioja (2019-01-11 12:38:30)
Paieškos nuoroda	–
Papildomi metaduomenys	Nuorašą suformavo 2019-01-11 12:38:30 Dokumentų valdymo sistema „Avilys“



**VILNIAUS MIESTO SAVIVALDYBĖS ADMINISTRACIJOS
MIESTO ŪKIO IR TRANSPORTO DEPARTAMENTAS**

2018-10- Nr. A51- /18(2.9.4.9E-UK7)
Į 2018-09-26 Nr. A50-30829/18
2018-10-09 Nr. A50-32334/18

DĖL MOLIAKALNIO GATVĖS PROJEKTAVIMO

Išnagrinėję Jūsų pateiktus Moliakalnio gatvės rekonstravimo projekto sprendinius 2018-10-18 Miesto ūkio ir transporto departamento Inžinerinių statinių projektų ir projektinių pasiūlymų vertinimo darbo grupės posėdžio metu, buvo nutarta:

1. Dėl siauros žemės juostos šviestuvus ir gatvės įrenginių juostą projektuoti už šaligatvio.
2. Šaligatvį projektuoti 1,50 m pločio.
3. Pratęsti sutarties Moliakalnio gatvės rekonstravimo projektui parengti terminą, atsižvelgiant į projektuotojų pateiktą darbų grafiką.

Direktoriaus pavaduotojas

Šis atsakymas gali būti skundžiamas Vilniaus miesto savivaldybės administracijos direktoriui, Lietuvos administracinių ginčų komisijai (Vilniaus g. 27, LT-01402 Vilnius) ar Vilniaus apygardos administraciniam teismui (Žygimantų g. 2, LT-01102 Vilnius) Lietuvos Respublikos ikiteisminio administracinių ginčų nagrinėjimo tvarkos ir Lietuvos Respublikos administracinių bylų teisenos įstatymų nustatyta tvarka arba Lietuvos Respublikos Seimo kontrolierių įstaigai (Gedimino pr. 56, LT-01110 Vilnius) Lietuvos Respublikos Seimo kontrolierių įstatymo nustatyta tvarka.



DETALŪS METADUOMENYS

Dokumento sudarytojas (-ai)	Vilniaus miesto savivaldybė 188710061, Konstitucijos pr. 3, LT-09601, Vilnius
Dokumento pavadinimas (antraštė)	DĖL MOLIAKALNIO GATVĖS PROJEKTAVIMO
Dokumento registracijos data ir numeris	2018-10-24 Nr. A51-91352/18(2.9.4.9E-UK7)
Dokumento gavimo data ir dokumento gavimo registracijos numeris	–
Dokumento specifikacijos identifikavimo žymuo	ADOC-V1.0
Parašo paskirtis	Pasirašymas
Parašą sukūrusio asmens vardas, pavardė ir pareigos	..., Miesto ūkio ir transporto departamento direktoriaus pavaduotojas, Miesto ūkio ir transporto departamentas
Sertifikatas išduotas	..., Vilniaus miesto savivaldybės administracija LT
Parašo sukūrimo data ir laikas	2018-10-24 12:58:49 (GMT+03:00)
Parašo formatas	XAdES-T
Laiko žymoje nurodytas laikas	2018-10-24 12:58:54 (GMT+03:00)
Informacija apie sertifikavimo paslaugų teikėją	ADIC CA-B, Asmens dokumentu israsymo centras prie LR VRM LT
Sertifikato galiojimo laikas	2017-01-17 10:35:09 – 2020-01-17 10:35:09
Informacija apie būdus, naudotus metaduomenų vientisumui užtikrinti	"Registravimas" paskirties metaduomenų vientisumas užtikrintas naudojant "VI Registru Centras RCSC (IssuingCA-A), VI Registru Centras - I.k. 124110246 LT" išduotą sertifikatą "Dokumentų valdymo sistema Avilys, Vilniaus miesto savivaldybės administracija LT", sertifikatas galioja nuo 2018-01-04 14:51:14 iki 2019-01-04 14:51:14
Pagrindinio dokumento priedų skaičius	–
Pagrindinio dokumento priedamų dokumentų skaičius	–
Priedamo dokumento sudarytojas (-ai)	–
Priedamo dokumento pavadinimas (antraštė)	–
Priedamo dokumento registracijos data ir numeris	–
Programinės įrangos, kuria naudojantis sudarytas elektroninis dokumentas, pavadinimas	Dokumentų valdymo sistema „Avilys“, versija 3.4.34
Informacija apie elektroninio dokumento ir elektroninio (-ių) parašo (-ų) tikrinimą (tikrinimo data)	Atitinka specifikacijos keliamus reikalavimus. Visi dokumente esantys elektroniniai parašai galioja (2018-10-24 13:16:45)
Paieškos nuoroda	–
Papildomi metaduomenys	Nuorašą suformavo 2018-10-24 13:16:46 Dokumentų valdymo sistema „Avilys“



**VILNIAUS MIESTO SAVIVALDYBĖS ADMINISTRACIJOS
MIESTO ŪKIO IR TRANSPORTO DEPARTAMENTAS**

UAB „Saugvila“

2018-11- Nr. A51- /18(2.9.4.5E-UK7)
Į 2018-11-25 Nr. A50-34624/18

**DĖL MOLIAKALNIO GATVĖS ATKARPOS NUO KOKLIŲ G. IKI PRANO MORKŪNO
G. IR PRANO MORKŪNO GATVĖS ATKARPOS NUO MOLIAKALNIO G. IKI
STANISLOVO KERBEDŽIO G. REKONSTRAVIMO PROJEKTINIŲ PASIŪLYMŲ**

Vilniaus miesto savivaldybės administracijos Inžinerinių statinių projektų ir projektinių pasiūlymų vertinimo darbo grupė peržiūrėjo Moliakalnio gatvės atkarpos nuo Koklių g. iki Prano Morkūno g. ir Prano Morkūno gatvės atkarpos nuo Moliakalnio g. iki Stanislovo Kerbedžio g. rekonstravimo projektinius pasiūlymus ir pasiūlymų sprendiniams pritaria su pastabomis:

1. Techniniame projekte įvažiavimus į žemės sklypus projektuoti šaligatvių aukštyje.
2. Gatvės dangos konstrukciją derinti su Miesto ūkio ir transporto departamento Susisiekimo komunikacijų skyriumi.

Direktoriaus pavaduotojas



DETALŪS METADUOMENYS

Dokumento sudarytojas (-ai)	Vilniaus miesto savivaldybė 188710061, Konstitucijos pr. 3, LT-09601, Vilnius
Dokumento pavadinimas (antraštė)	DĖL MOLIAKALNIO GATVĖS ATKARPOS NUO KOKLIŲ G. IKI PRANO MORKŪNO G. IR PRANO MORKŪNO GATVĖS ATKARPOS NUO MOLIAKALNIO G. IKI STANISLOVO KERBEDŽIO G. REKONSTRAVIMO PROJEKTINIŲ PASIŪLYMŲ
Dokumento registracijos data ir numeris	2018-11-27 Nr. A51-102913/18(2.9.4.5E-UK7)
Dokumento gavimo data ir dokumento gavimo registracijos numeris	–
Dokumento specifikacijos identifikavimo žymuo	ADOC-V1.0
Parašo paskirtis	Vizavimas
Parašą sukūrusio asmens vardas, pavardė ir pareigos	Eismo organizavimo skyriaus vedėjas, Miesto ūkio ir transporto departamento Eismo organizavimo skyrius
Sertifikatas išduotas	, Vilniaus miesto savivaldybės administracija LT
Parašo sukūrimo data ir laikas	2018-11-26 08:44:26 (GMT+02:00)
Parašo formatas	XAdES-T
Laiko žymoje nurodytas laikas	2018-11-26 08:44:34 (GMT+02:00)
Informacija apie sertifikavimo paslaugų teikėją	ADIC CA-A, Asmens dokumentu israsymo centras prie LR VRM LT
Sertifikato galiojimo laikas	2017-01-12 09:53:19 – 2020-01-12 09:53:19
Parašo paskirtis	Pasirašymas
Parašą sukūrusio asmens vardas, pavardė ir pareigos	, Miesto ūkio ir transporto departamento direktoriaus pavaduotojas, Miesto ūkio ir transporto departamentas
Sertifikatas išduotas	, Vilniaus miesto savivaldybės administracija LT
Parašo sukūrimo data ir laikas	2018-11-27 14:00:02 (GMT+02:00)
Parašo formatas	XAdES-T
Laiko žymoje nurodytas laikas	2018-11-27 14:00:04 (GMT+02:00)
Informacija apie sertifikavimo paslaugų teikėją	ADIC CA-A, Asmens dokumentu israsymo centras prie LR VRM LT
Sertifikato galiojimo laikas	2018-11-19 17:30:33 – 2021-11-18 17:30:33
Informacija apie būdus, naudotus metaduomenų vientisumui užtikrinti	"Registravimas" paskirties metaduomenų vientisumas užtikrintas naudojant "VI Registru Centras RCSC (IssuingCA-A), VI Registru Centras - I.k. 124110246 LT" išduotą sertifikatą "Dokumentų valdymo sistema Avilys, Vilniaus miesto savivaldybės administracija LT", sertifikatas galioja nuo 2018-01-04 14:51:14 iki 2019-01-04 14:51:14
Pagrindinio dokumento priedų skaičius	–
Pagrindinio dokumento priedamų dokumentų skaičius	–
Priedamo dokumento sudarytojas (-ai)	–
Priedamo dokumento pavadinimas (antraštė)	–
Priedamo dokumento registracijos data ir numeris	–
Programinės įrangos, kuria naudojantis sudarytas elektroninis dokumentas, pavadinimas	Dokumentų valdymo sistema „Avilys“, versija 3.4.34
Informacija apie elektroninio dokumento ir elektroninio (-ių) parašo (-ų) tikrinimą (tikrinimo data)	Atitinka specifikacijos keliamus reikalavimus. Visi dokumente esantys elektroniniai parašai galioja (2018-11-27 14:10:30)
Paieškos nuoroda	–
Papildomi metaduomenys	Nuorašą suformavo 2018-11-27 14:10:30 Dokumentų valdymo sistema „Avilys“



**VILNIAUS MIESTO SAVIVALDYBĖS ADMINISTRACIJOS
MIESTO ŪKIO IR TRANSPORTO DEPARTAMENTAS**

UAB „Saugvila“

2019-01 Nr. A51- /19(2.9.4.5E-UK7)
Į 2019-01-08 Nr. A97-463/19(3.3.2.13K-EM4)

DĖL GATVĖS DANGOS KONSTRUKCIJOS DERINIMO


Miesto ūkio ir transporto departamentas, atsakydamas į Jūsų prašymą, paaiškina, kad Moliakalnio gatvės atkarpos nuo Koklių g. iki P. Morkūno g. ir P. Morkūno gatvės atkarpos nuo Moliakalnio g. iki S. Kerbedžio g. statybos projektinių pasiūlymų stadijoje dangos konstrukcija nederinama, nes nėra atlikti geologiniai tyrimai.

Departamentas gatvės dangos konstrukciją derins techninio projekto stadijoje pateikus visą projektinę dokumentaciją pritarimui gauti

Direktorius

DETALŪS METADUOMENYS

Dokumento sudarytojas (-ai)	Vilniaus miesto savivaldybė 188710061, Konstitucijos pr. 3, LT-09601, Vilnius
Dokumento pavadinimas (antraštė)	DĖL GATVĖS DANGOS KONSTRUKCIJOS DERINIMO
Dokumento registracijos data ir numeris	2019-01-11 Nr. A51-3684/19(2.9.4.5E-UK7)
Dokumento gavimo data ir dokumento gavimo registracijos numeris	–
Dokumento specifikacijos identifikavimo žymuo	ADOC-V1.0
Parašo paskirtis	Pasirašymas
Parašą sukūrusio asmens vardas, pavardė ir pareigos	Vyresnysis patarėjas, pavaduojantis departamento direktorių, Miesto ūkio ir transporto departamentas
Sertifikatas išduotas	Vilniaus miesto savivaldybės administracija LT
Parašo sukūrimo data ir laikas	2019-01-11 14:14:09 (GMT+02:00)
Parašo formatas	XAdES-T
Laiko žymoje nurodytas laikas	2019-01-11 14:14:22 (GMT+02:00)
Informacija apie sertifikavimo paslaugų teikėją	ADIC CA-A, Asmens dokumentu israsymo centras prie LR VRM LT
Sertifikato galiojimo laikas	2018-11-19 17:30:33 – 2021-11-18 17:30:33
Informacija apie būdus, naudotus metaduomenų vientisumui užtikrinti	"Registravimas" paskirties metaduomenų vientisumas užtikrintas naudojant "RCSC IssuingCA, VI Registru centras - i.k. 124110246 LT" išduotą sertifikatą "Dokumentų valdymo sistema Avilys, Vilniaus miesto savivaldybės administracija, į.k.188710061 LT", sertifikatas galioja nuo 2018-12-27 14:17:37 iki 2021-12-26 14:17:37
Pagrindinio dokumento priedų skaičius	–
Pagrindinio dokumento priedamų dokumentų skaičius	–
Priedamo dokumento sudarytojas (-ai)	–
Priedamo dokumento pavadinimas (antraštė)	–
Priedamo dokumento registracijos data ir numeris	–
Programinės įrangos, kuria naudojantis sudarytas elektroninis dokumentas, pavadinimas	Dokumentų valdymo sistema „Avilys“, versija 3.4.34
Informacija apie elektroninio dokumento ir elektroninio (-ių) parašo (-ų) tikrinimą (tikrinimo data)	Atitinka specifikacijos keliamus reikalavimus. Visi dokumente esantys elektroniniai parašai galioja (2019-01-11 14:58:45)
Paieškos nuoroda	–
Papildomi metaduomenys	Nuorašą suformavo 2019-01-11 14:58:45 Dokumentų valdymo sistema „Avilys“

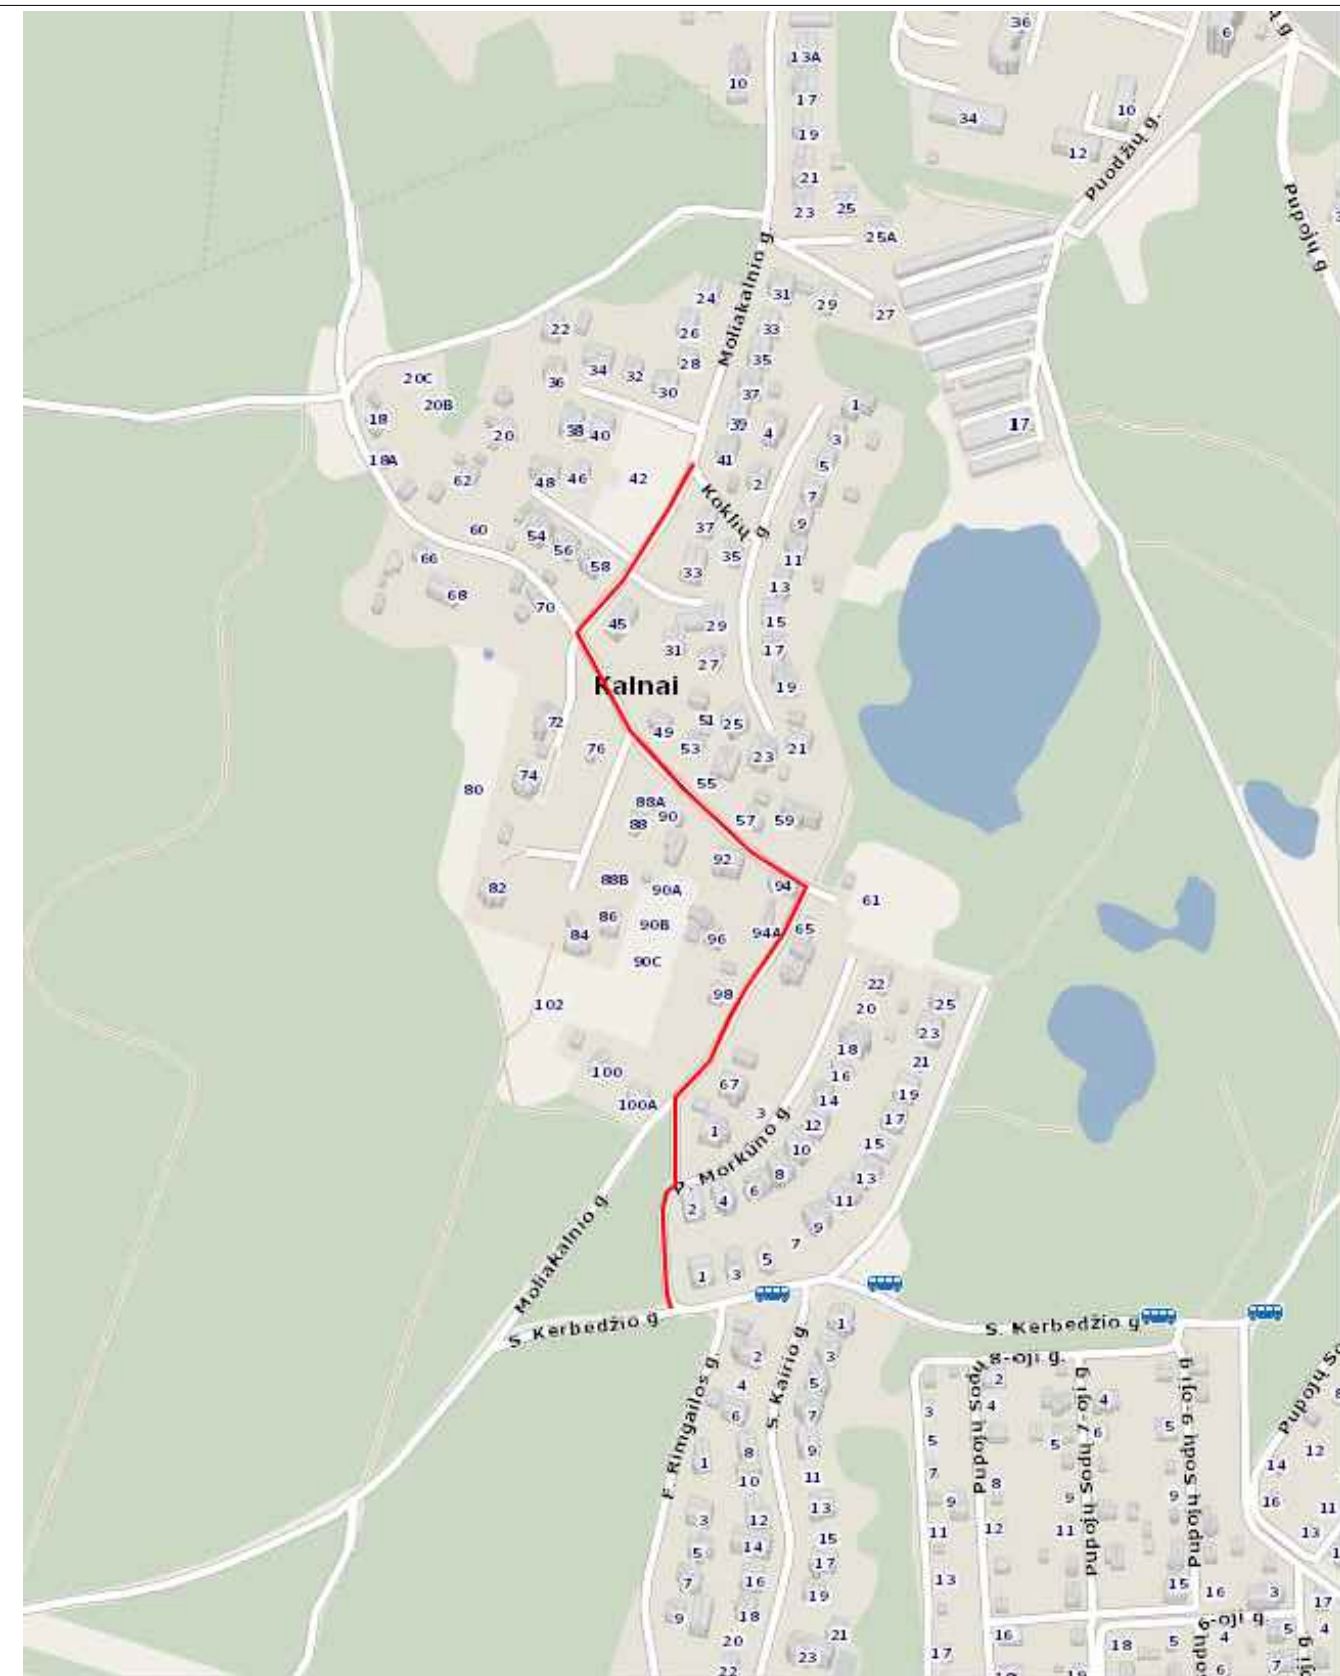

Atestato Nr.	Saugvila 				Moliakalnio gatvės atkarpos nuo koklių g. iki Prano Morkūno g. ir Prano Morkūno gatvės atkarpos nuo Moliakalnio g. iki Stanislovo Kerbedžio g. rekonstravimo projektiniai pasiūlymai	
38561	PV	D. Kulėšius		2018-12	Moliakalnio gatvės atkarpos nuo koklių g. iki Prano Morkūno g. ir Prano Morkūno gatvės atkarpos nuo Moliakalnio g. iki Stanislovo Kerbedžio g. rekonstravimo projektiniai pasiūlymai	
32891	PDV	R. Biveinienė		2018-12		
					Situacijos schema M1:2500	
PP	Vilniaus miesto savivaldybė				18/28-PP-SS	
					Laida	Lapas
					0	1
					1	1

AIŠKINAMASIS RAŠTAS

1. ESAMA SITUACIJA

Rekonstruojama Moliakalnio gatvė yra Vilniuje, Dvarčionių mikrorajone. Esama gatvė yra su asfaltbetonio danga. Vyraujantis kietos dangos plotis 3,5 m. Pagal gatvės kategorija – D2, ji yra pagalbinė, eismo intensyvumas visų eismo dalyvių atžvilgiu yra didelis.

Dėl nepakankamo pločio asfalto dangos ir neišspręsto vandens nuvedimo esamos asfalto dangos kraštai labai pažeisti, aplūžę, daugumoje vietų ant dangos susiformavę plyšių tinklai, vietomis atsiradusios gatvės dangos įgriuvos, sutinkama danga remontuota lopais.

Gatvės reljefas yra kalvotas. Aukščio altitudės svyruoja nuo 172 m iki 188 m.

Gatvės raudonųjų linijų ribose yra įrengtų požeminių ir antžeminių inžinerinių tinklų: elektros orinės linijos, elektros kabelinės linijos, apšvietimo tinklas, vandentiekio ir kanalizacijos tinklai, dujotiekis, ryšių komunikacijos.





2. SPRENDINIAI

Projektas rengiamas vadovaujantis 2018-05-11 susisiekimo komunikacijų projektavimo sutartimi Nr. A326-171/17(2.9.4.2-UK7) ir prisijungimo prie susisiekimo komunikacijų sąlygomis Nr. 18/597.

Projekto metu numatoma įrengti gatvę su asfalto danga 5,5 m pločio, šaligatvį 1,5 m pločio, naują apšvietimą 0,7 - 1,0 m pločio apželdintoje įrenginių juostoje, eismo saugos priemonės, išspręsti lietaus nuotekų surinkimo ir nuvedimo problemą. Dviračių takas neprojektuojamas dėl nepakankamo pločio tarp esamų sklypų ribų ir gatvės raudonųjų linijų.

2.1. Paruošiamieji, demontavimo darbai

Gatvės ruože bus demontuojami esami kelio ženklai, eismui trukdantys medžiai ir/ar krūmai, darbų ribose pašalinamas augalinis gruntas, griaunamos neteisėtai stovinčios tvoros, iškeliami elektros stulpai su orinėmis linijomis numatant kabelio paklojimą ir el. dėžučių pastatymą.

2.2. Inžinerinių tinklų apsauga

Prieš darbų pradžią išsikviečiami visų suinteresuotų įmonių atstovai trasų nužymėjimui. Kasinėjimo darbai inžinerinių tinklų apsaugos zonoje atliekami rankiniu būdu, gavus šių statinių savininkų raštiškus sutikimus, prižiūrint bendrovių atstovams. Užbaigus darbus, juos priduoti visų suinteresuotų įmonių atstovams.

Atliekant kasimo darbus ir aptikus projekte nepažymėtus inžinerinius tinklus, reikia nedelsiant nutraukti darbus, kol į vietą nebus iškvieštas inžinerinių tinklų savininko atstovas ir nebus imtasi atitinkamų apsaugos priemonių. Darbus galima tęsti tik gavus raštišką atstovo sutikimą.

2.3. Trasos planas, išilginis profilis ir nužymėjimas

Projektuojamos gatvės dangos planinė padėtis ir reljefas maksimaliai pritaikomi prie esamų aukščių bei gatvės raudonųjų linijų ribose, taip, kad būtų nepažeisti trečiųjų šalių interesai. Įvažiavimai į gatves ir/ar gyventojų sklypus suvedami taip, kad būtų patogus ir sklandus patekimas į teritoriją.

2.4. Skersiniai profiliai

Dalis gatvės projektuojama su dvišlaičiu 2,5 %, dalis su vienslaičiu 2 % nuolydžiais. Šaligatvis ir įrenginių juosta apšvietimui projektuojami su 2,5 % skersiniu nuolydžiu į gatvės ašies pusę.

2.5. Dangų konstrukcijos

Projektuojama 65 cm storio gatvės dangos konstrukcija:

- Asfalto pagrindas-danga 10 cm;
- Pagrindo sluoksnis iš nesurišto mineralinių medž. mišinio fr. 0/45, $E_{v2} \geq 80$ MPa 20 cm;
- Apsauginis šalčiui atsparus sluoksnis 35 cm;
Sankasos gruntas, $E_{v2} \geq 45$ MPa

Projektuojama 40 cm storio šaligatvio konstrukcija:

- Betoninių plytelių danga 8 cm;
- Išlyginamasis sluoksnis iš nesurišto mineralinių medžiagų mišinio fr. 0/5 3 cm;
- Pagrindo sluoksnis iš nesurišto mineralinių medž. mišinio fr. 0/45, $E_{v2} \geq 80$ MPa 15 cm;
- Apsauginis šalčiui atsparus sluoksnis 31 cm;
- Sankasos gruntas, $E_{v2} \geq 45$ MPa.

Šaligatviai nuo kelio važiuojamosios dalies atskiriami kelio bortais. Šaligatviai projektuojami nepažeidžiant sklypų ribų. Šaligatvio plotis kartu su bortais – 1,65 m.

2.6. Vandens nuvedimas

Paviršinis vanduo nuo gatvės bei šaligatvio nuvedamas išilginiais ir skersiniais dangos nuolydžiais.

Vandens išvedimui iš gatvės konstrukcijos numatomas drenažas.

2.7. Eismo organizavimas, eismo saugumo ir kitos inžinerinės priemonės

Gatvėje numatomi nauji 0 dydžio grupės kelio ženklai.


Blogo matomumo sankryžoje planuojama pastatyti veidrodžius. Išplatinus gatvės dangą perspektyvoje eismas gatvėje pagerės, to pasekoje, tam, kad pėstiesiems būtų saugus eismas numatoma įrengti ir greičio mažinimo kalnelius.

Šaligatvio danga projektuojama su neįgaliesiems skirtais paviršiais. Ties nuvažomis ir sankryžomis projektuojami nuleisti kelio bortai.


Nuvažose šaligatvio pusėje projektuojama betoninių trinkelų danga, gatvės pusėje, kurioje šaligatvis nenumatomas, nuvažos projektuojamos su asfalto danga. Nuvažų danga pakeliama iki šaligatvio aukščio.





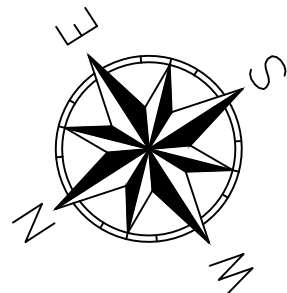

Lapų išdėstymo schema

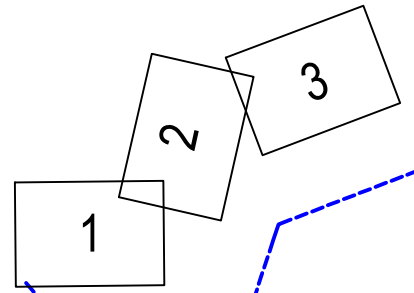

ŽYMĖJIMAI

	Projektuojami kelio bortai
	Projektuojami vejos bortai
	Projektuojami įvažiavimo (nužeminti) bortai
	Projektuojamas vejos kraštas
	Projektuojama gatvė su asfalto danga
	Projektuojami įvažiavimai su raudonos spalvos trinkelėmis
	Projektuojamas šaligatvis su betoninių plytelių danga
	Projektuojama veja
	Projektuojami apšvietimo stulpai
	Registruotų sklypų ribos
	Gatvės raudonosios linijos (neregistruotos)

Atestato Nr.



38561

PV

D. Kulėšius

2018-12

32891

PDV

R. Biveinienė

2018-12

PP

Vilniaus miesto savivaldybė

Moliakalio gatvės atkarpos nuo koklių g. iki Prano Morkūno g. ir Prano Morkūno gatvės atkarpos nuo Moliakalnio g. iki Stanislovo Kerbedžio g. rekonstravimo projektiniai pasiūlymai

Moliakalio gatvės atkarpos nuo koklių g. iki Prano Morkūno g. ir Prano Morkūno gatvės atkarpos nuo Moliakalnio g. iki Stanislovo Kerbedžio g. rekonstravimo projektiniai pasiūlymai

Dangų planas
M1:500

Laida



0

18/28-PP-SS.BS-1


Lapas

Lapų

1 3

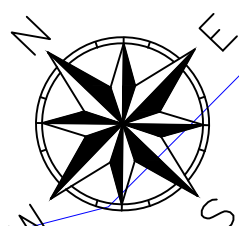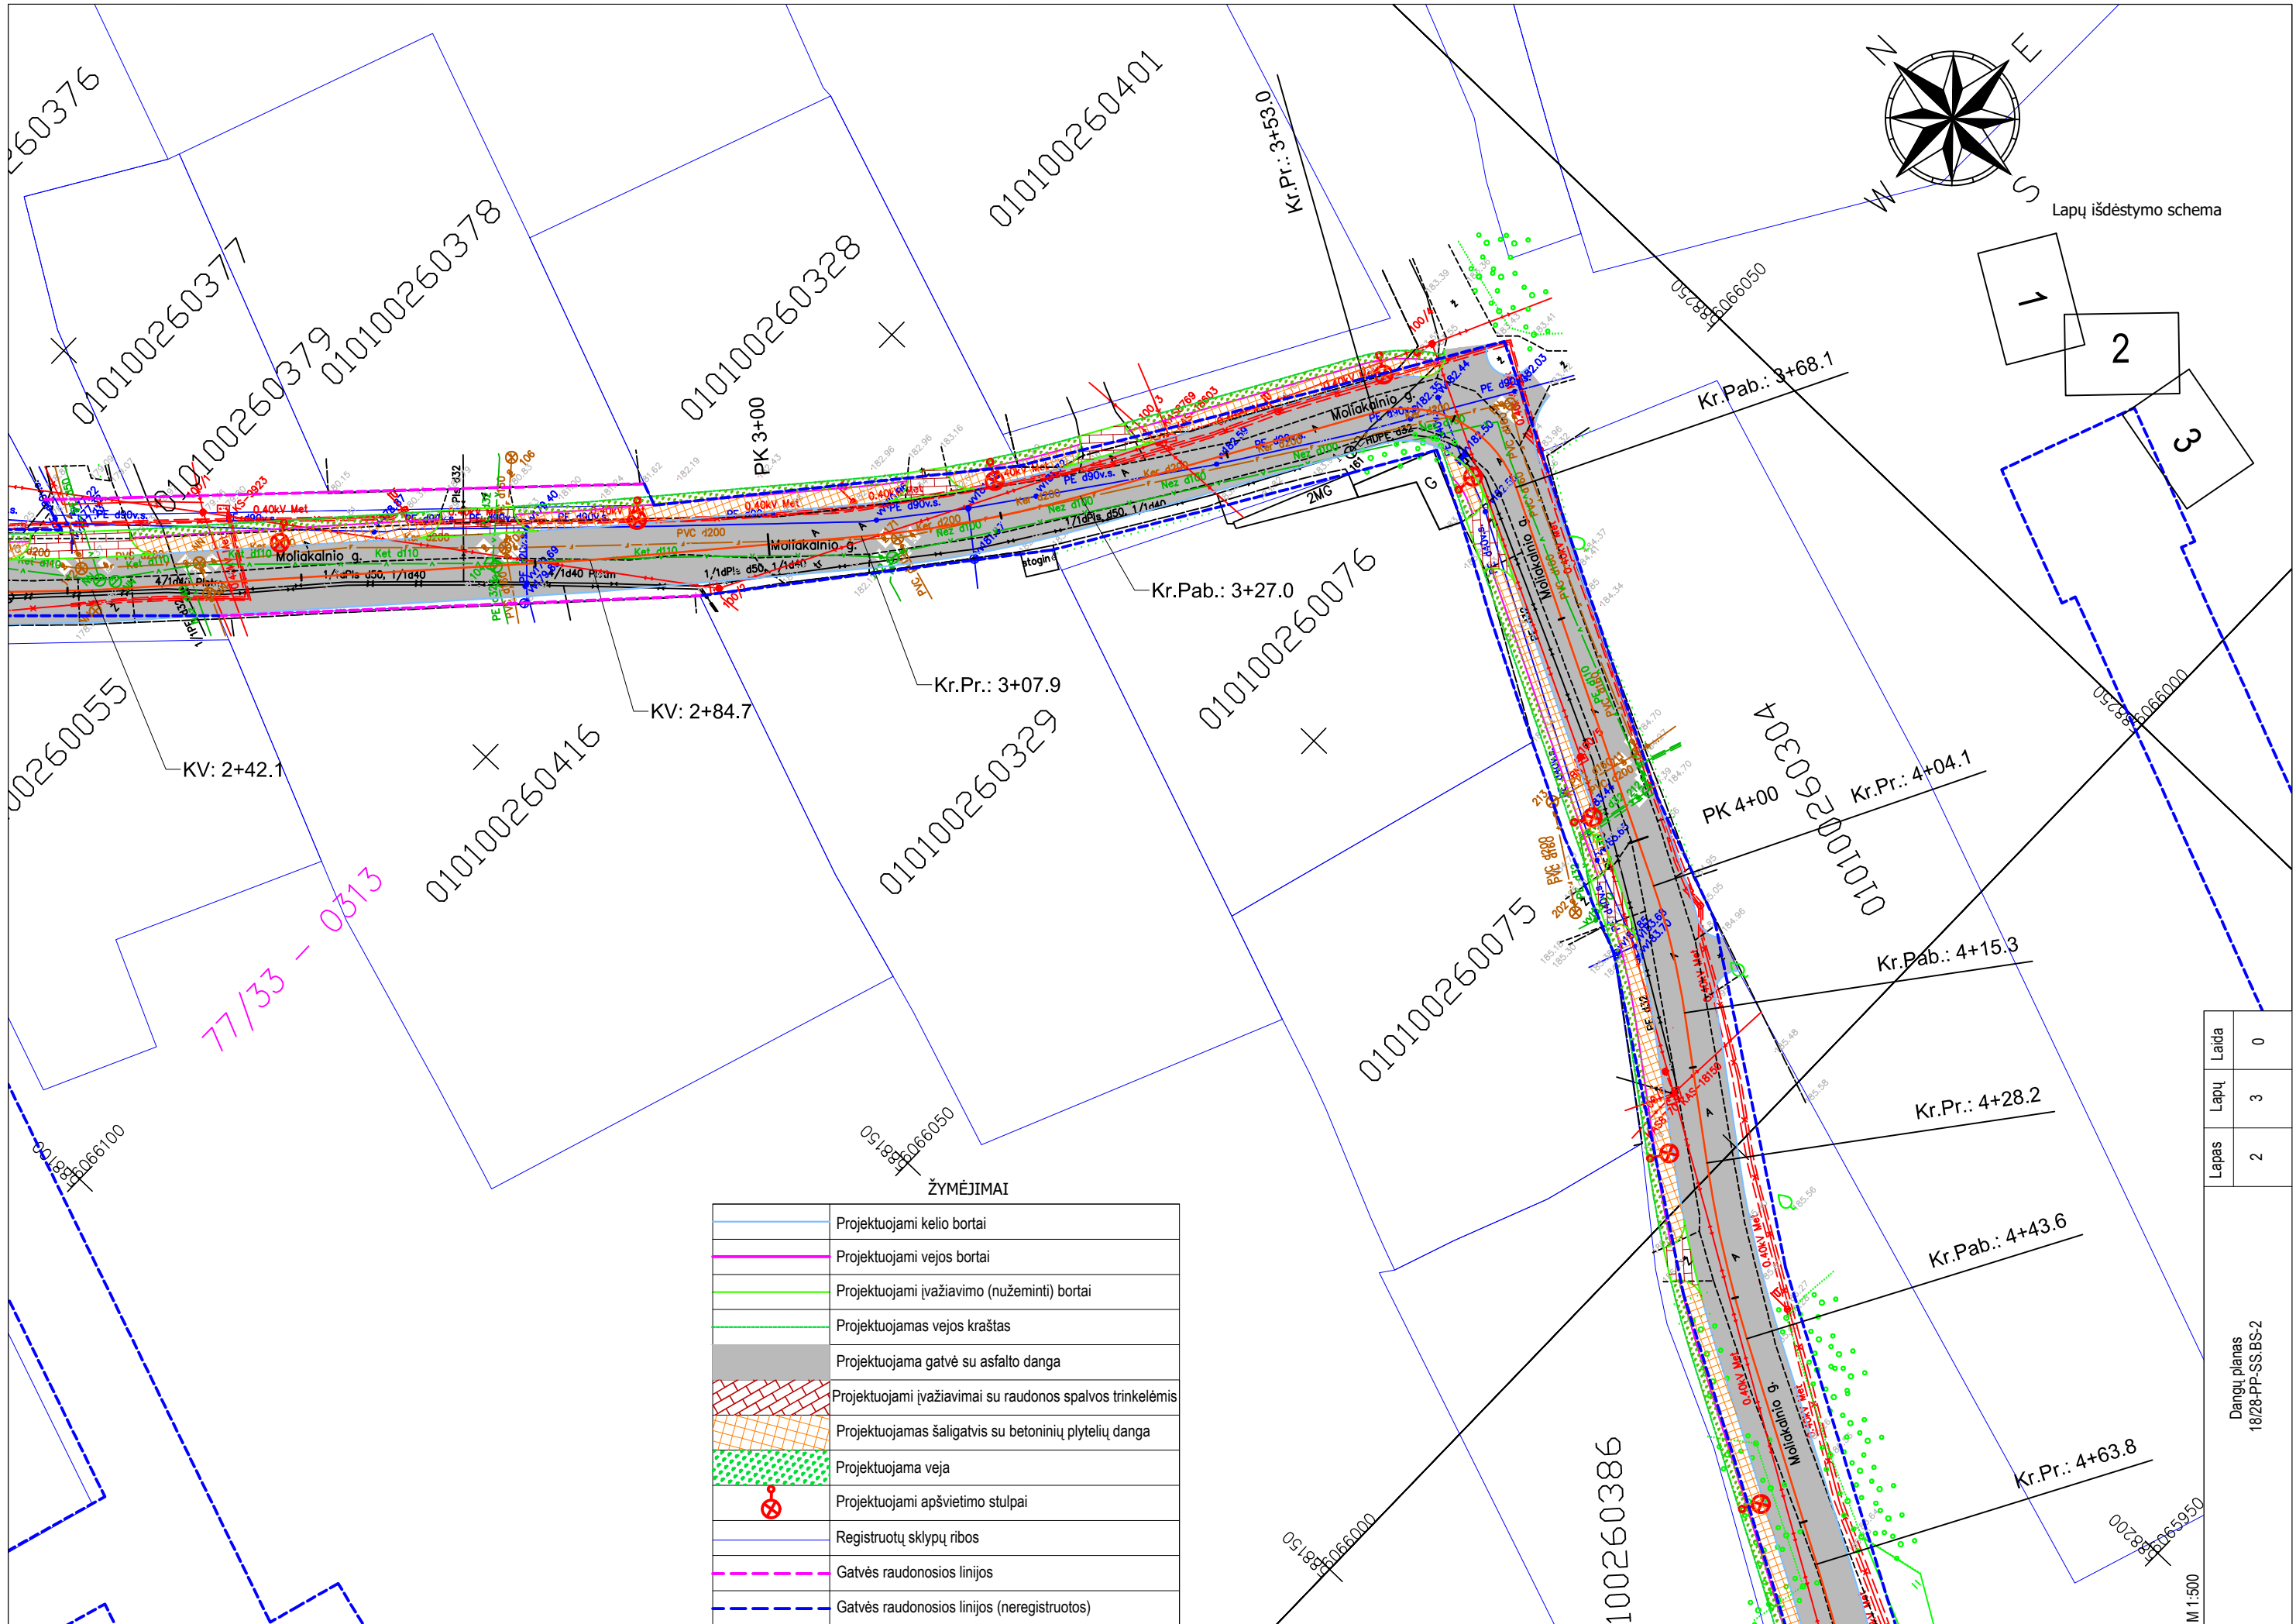

Lapų išdėstymo schema

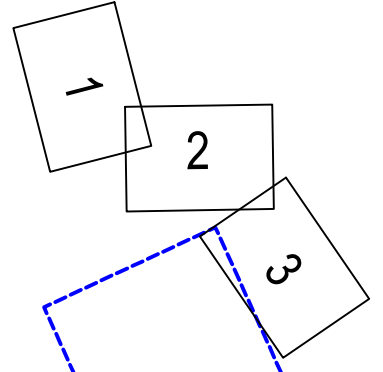

77/33 - 0513

ŽYMĖJIMAI




	Projektuojami kelio bortai
	Projektuojami vejos bortai
	Projektuojami įvažiavimo (nužeminti) bortai
	Projektuojamas vejos kraštas
	Projektuojama gatvė su asfalto danga
	Projektuojami įvažiavimai su raudonos spalvos trinkelėmis
	Projektuojamas šaligatvis su betoninių plytelių danga
	Projektuojama veja
	Projektuojami apšvietimo stulpai
	Registruotų sklypų ribos
	Gatvės raudonosios linijos
	Gatvės raudonosios linijos (neregistruotos)

Laida	0
Lapų	3
Lapas	2

Dangu planas
1828-PP-SS.BS-2

M 1:500

Lapų išdėstymo schema

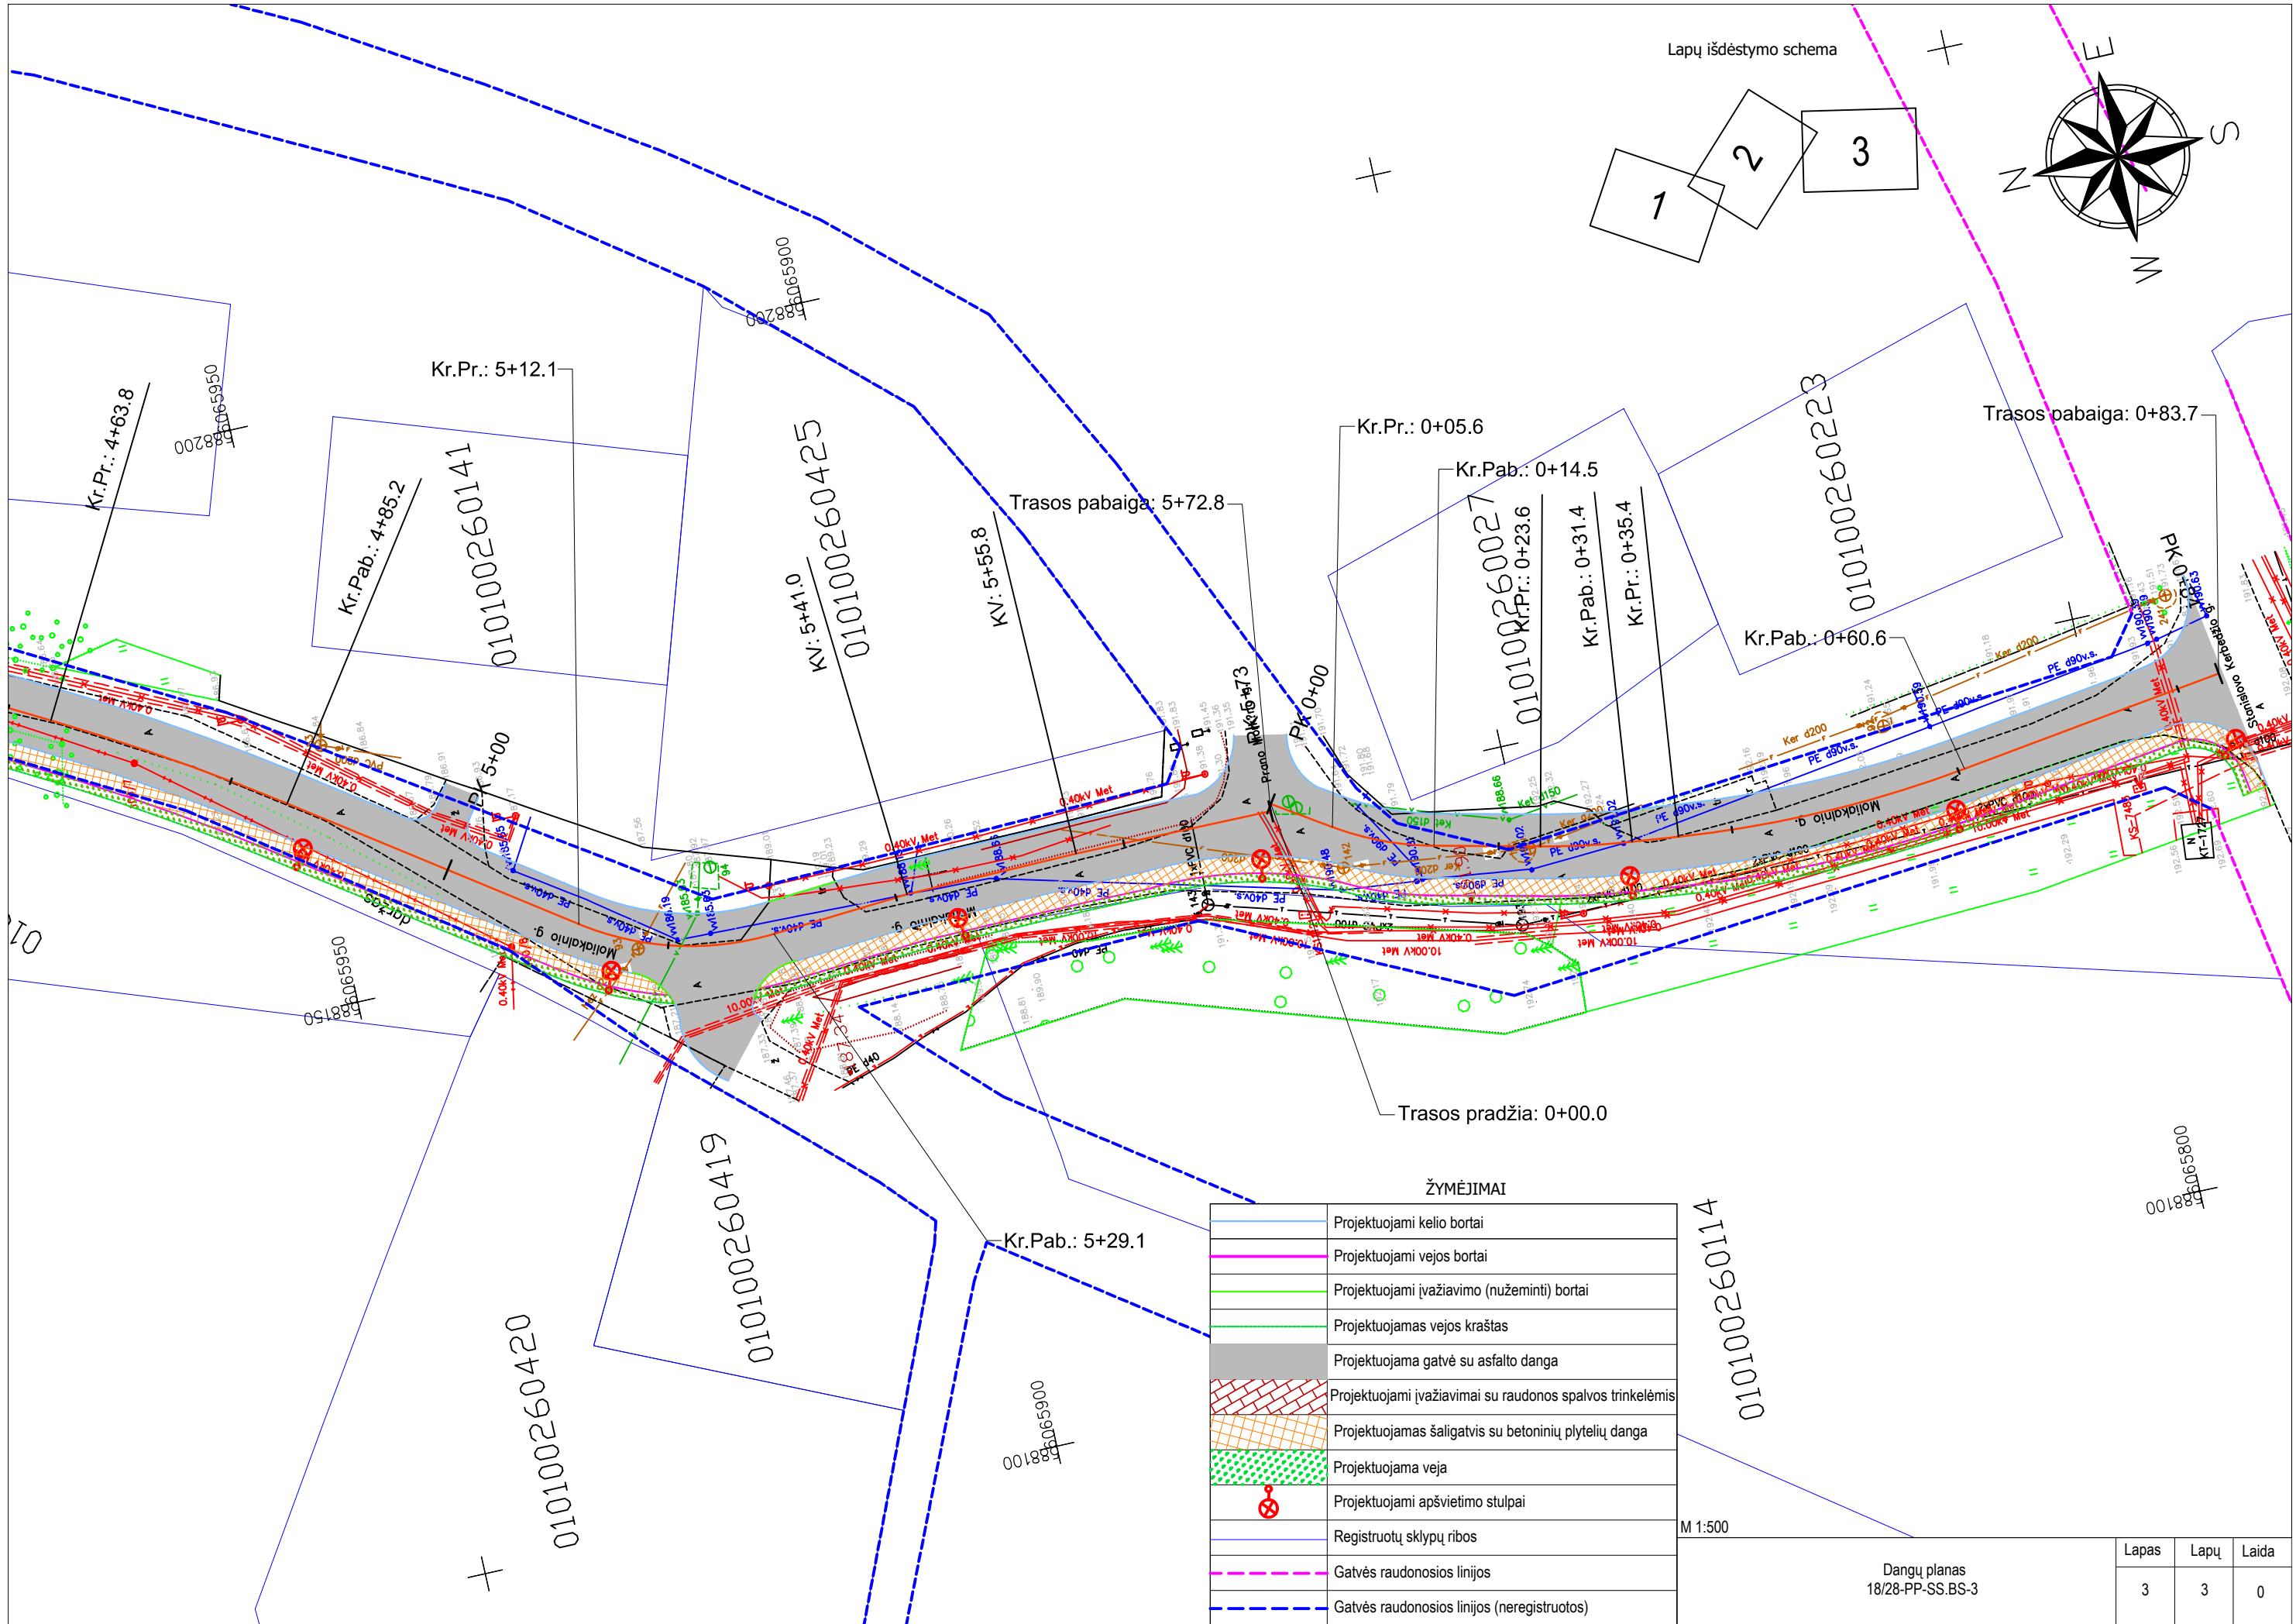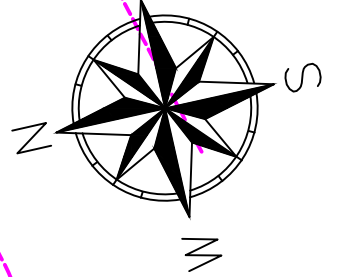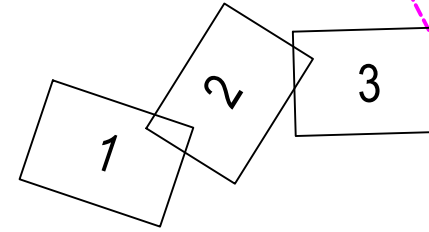

Trasos pradžia: 0+00.0

Trasos pabaiga: 5+72.8

Trasos pabaiga: 0+83.7

ŽYMĖJIMAI

	Projektuojami kelio bortai
	Projektuojami vejos bortai
	Projektuojami įvažiavimo (nužeminti) bortai
	Projektuojamas vejos kraštas
	Projektuojama gatvė su asfalto danga
	Projektuojami įvažiavimai su raudonos spalvos trinkelėmis
	Projektuojamas šaligatvis su betoninių plytelių danga
	Projektuojama veja
	Projektuojami apšvietimo stulpai
	Registruotų sklypų ribos
	Gatvės raudonosios linijos
	Gatvės raudonosios linijos (neregistruotos)

M 1:500

Dangų planas
18/28-PP-SS.BS-3

Lapas	Lapų	Laida
3	3	0

