


# VILNIAUS MIESTO GATVIŲ, SKVERŲ IR AIKŠČIŲ IŠDĖSTYMO PLANAS M 1 : 5 000

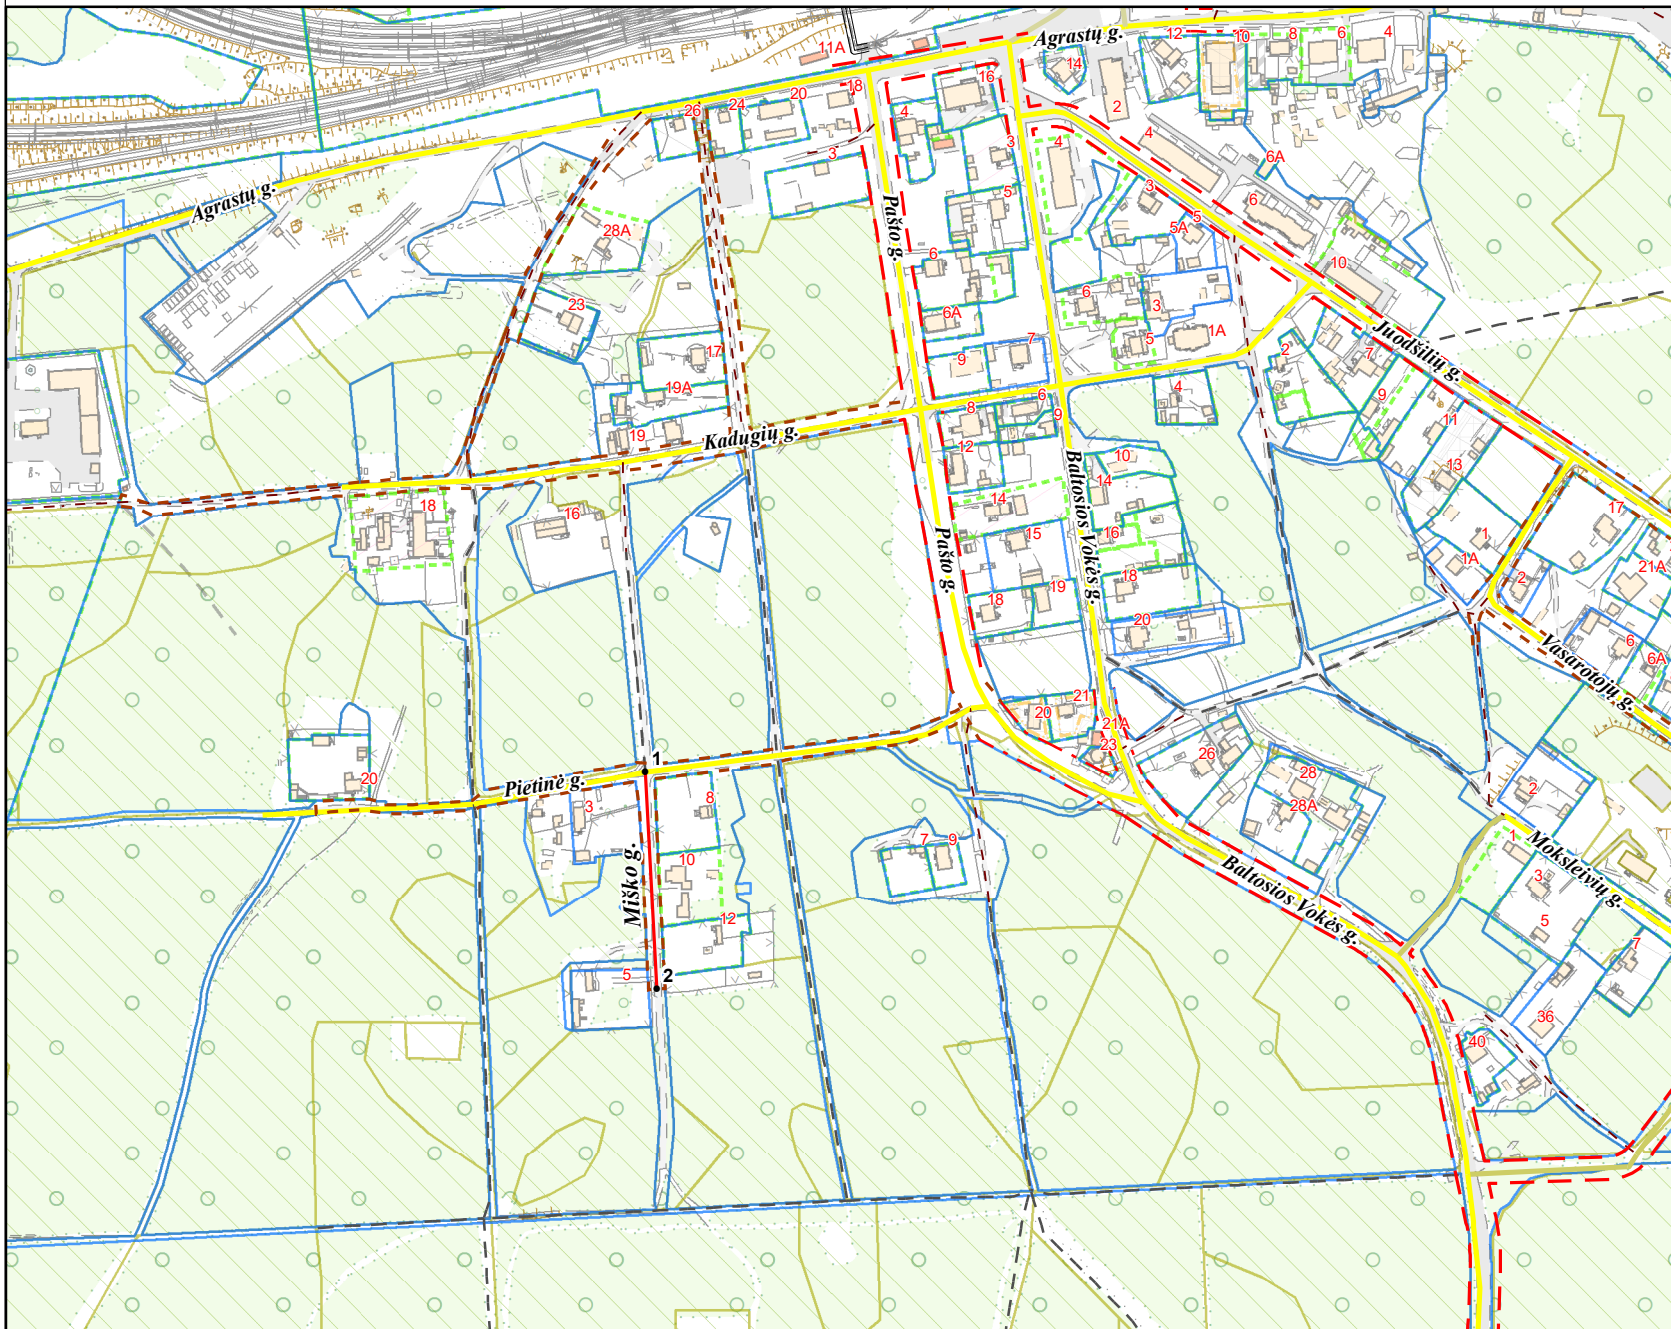

PAVADINIMŲ GATVĖMS, PASTATAMS, STATINIAMS  
IR KITIEMS OBJEKTAMS SUTEIKIMO, KEITIMO IR  
ĮTRAUKIMO Į APSKAITĄ TVARKOS APRAŠO  
1 PRIEDAS

Vilniaus miesto savivaldybės tarybos

2021 m. \_\_\_\_\_ d. sprendimo Nr. \_\_\_\_\_

priedas

|                                           |          |
|-------------------------------------------|----------|
| Kartografinis pagrindas                   | KDB 500V |
| Gatvės taškų koordinatijų nustatymo būdas | Grafinis |

## GATVIŲ TAŠKŲ KOORDINATIJŲ ŽINIARAŠTIS

*Miško g. - taškų Nr. plane 1 - 2*

| NR.PLANE | X          | Y         |
|----------|------------|-----------|
| 1        | 6054890.5  | 575699.93 |
| 2        | 6054747.78 | 575707.69 |

PATEIKIA:

Vilniaus miesto savivaldybės administracijos  
Žemės tvarkymo ir administravimo skyriaus vedėja

RAIMONDA RUDUKIENĖ

2021. 06