


SUTARTINIAI ŽYMĖJIMAI

	- Detaliojo plano galiojimo riba
	- Esamos sklypų ribos trauktos į kadastrą iki 2000. 10. 01
	- Projektuojamų sklypų ribos
	- Gatvės raudonoji linija
	- Pavilnių regioninio parko riba
	- Statybos zonos riba
	- Užstatymo zona
	- Projektuojamas privažiavimas
	- Pagindinis įvažiavimas į sklypą
	- Galimas papildomas įvažiavimas į sklypą
	- Gyvenamosios paskirties teritorija
	- Infrastruktūros teritorija
	- Bendro naudojimo teritorija, apsauginiai želdynai
	- Sklypo numeris ir plotas
	- Teritorijos užstatymo režimo šablonas:
	- G3 – gyvenamas sodybinis užstatymas
	- 2 – aukštumgas
	- 30% – užstatymo procentas
	- Nagrinėjamos teritorijos riba

№	Veiklos pavadinimas	Sutvirtinimo data	Surinkimo akto, pasvėdo Nr.	Purškimo data	Pastaba
1	Vilniaus miesto savivaldybės tarybos sprendimu	2000.02.28	199	2000.02.28	
2	UAB "Vilniaus mi. sav. sklypai"	02.05			
3	Vilniaus miesto savivaldybės tarybos sprendimu	02.06			
4	Firma "Vilniaus mi. sav. sklypai"	02.06			
5	Vilniaus miesto savivaldybės tarybos sprendimu	02.06			
6	Vilniaus miesto savivaldybės tarybos sprendimu	02.06			
7	Vilniaus miesto savivaldybės tarybos sprendimu	02.06			
8	Vilniaus miesto savivaldybės tarybos sprendimu	02.06			
9	Vilniaus miesto savivaldybės tarybos sprendimu	02.06			
10	Vilniaus miesto savivaldybės tarybos sprendimu	02.06			

KOORDINACIJŲ SISTEMA VETINĖ		LUKŠČIŲ SISTEMA VETINĖ	
X = 16,80	Y = 30,50		
G.V. NAMŲ KVARTALAS LIEPKALNIO G. 7B			
A. K.			
LICENCIJA Nr. 186			
UAB "SAKOVAS"	OBJ. NR.	MUSTELIS	LAPŲ SK.
MDP	01-II	T. 600	LAPŲ NR.
			DATA
			2000.09.

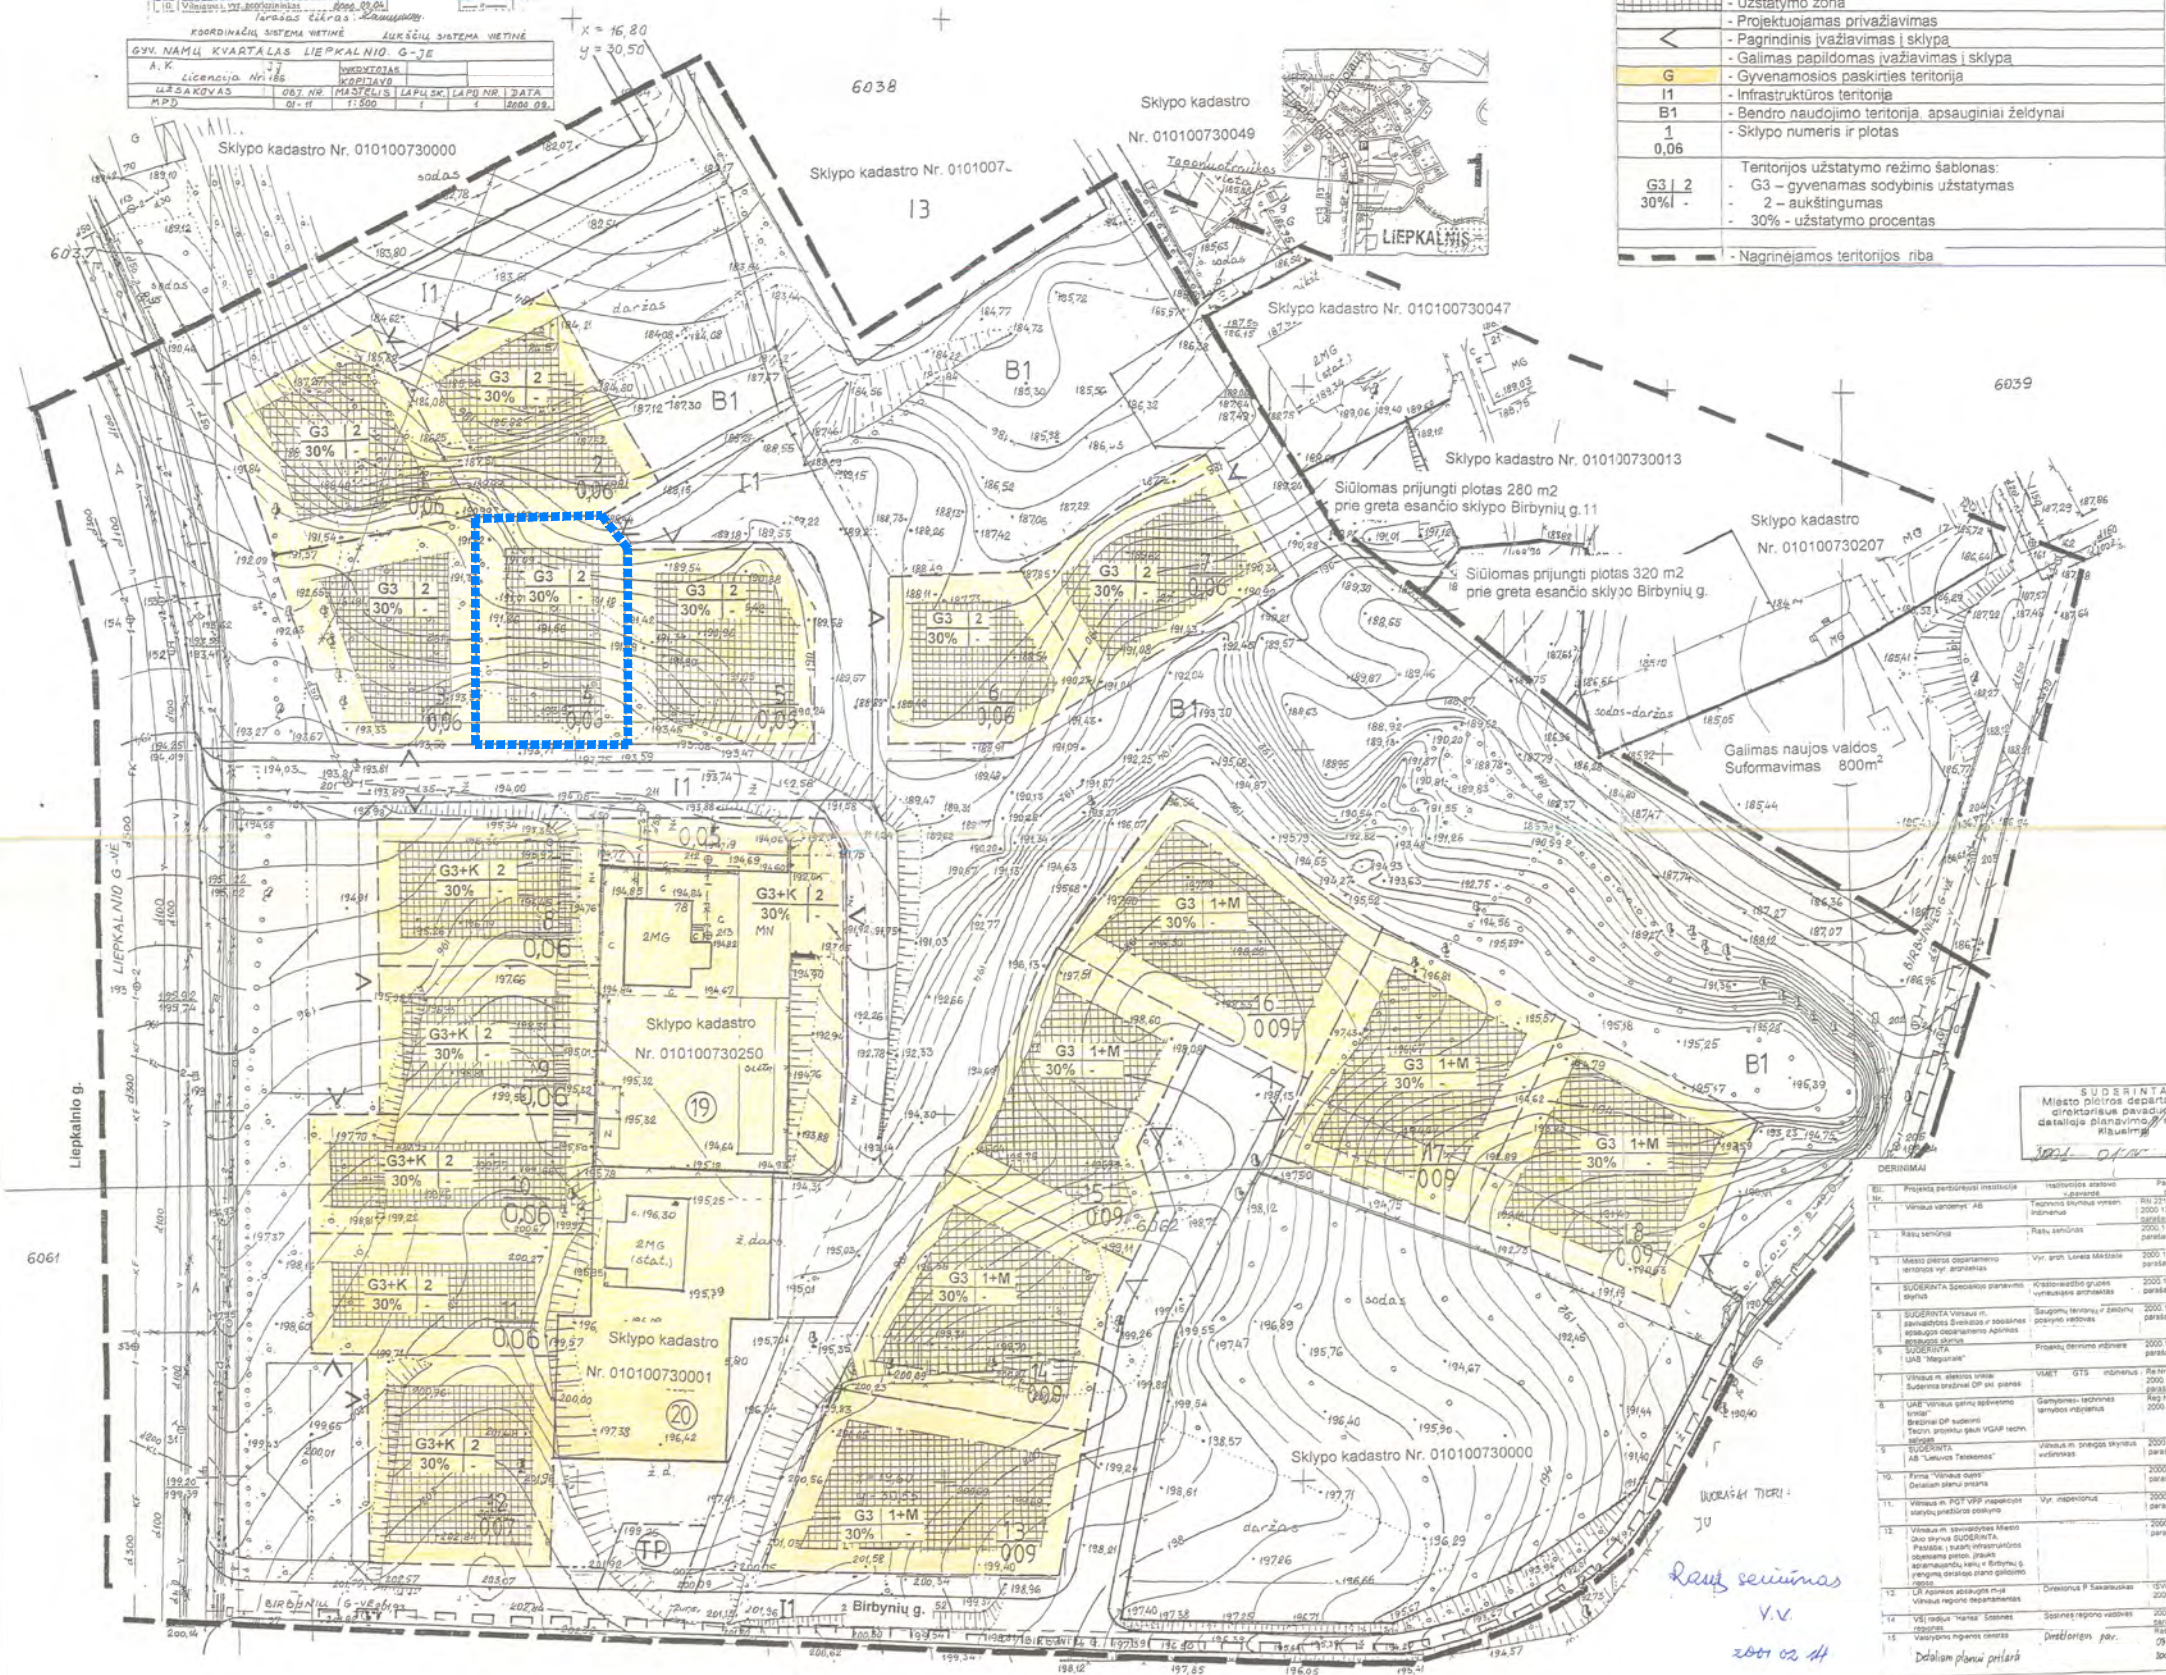

SUDERINTA
Miesto planavimo departamento
cirtoripis pavadijotijos
detaliojo planavimo / statybos
planavimas

№	Projekto patvirtinimo institucija	Patvirtinimo data	Pasirašas
1	Vilniaus miesto savivaldybės taryba	2000.10.06	
2	Rašų tarnyba	2000.11.05	
3	Miesto planavimo departamento direktoriaus pavaduotojas	2000.11.09	
4	SUDERINTA Specialiojo planavimo skyriaus	2000.12.11	
5	SUDERINTA Vilniaus miesto savivaldybės tarybos planavimo departamento direktoriaus pavaduotojas	2000.12.11	
6	SUDERINTA UAB "Megas" UAB	2000.12.11	
7	Vilniaus miesto savivaldybės tarybos planavimo departamento direktoriaus pavaduotojas	2000.12.06	
8	UAB "Vilniaus miesto planavimas"	2000.12.11	
9	SUDERINTA AB "Lietuvos Telekomas"	2000.12.11	
10	Firma "Vilniaus mi. sav. sklypai"	2000.12.13	
11	Vilniaus miesto savivaldybės tarybos planavimo departamento direktoriaus pavaduotojas	2000.12.18	
12	Vilniaus miesto savivaldybės tarybos planavimo departamento direktoriaus pavaduotojas	2000.12.18	
13	Vilniaus miesto savivaldybės tarybos planavimo departamento direktoriaus pavaduotojas	2000.12.18	
14	Vilniaus miesto savivaldybės tarybos planavimo departamento direktoriaus pavaduotojas	2000.12.18	
15	Vilniaus miesto savivaldybės tarybos planavimo departamento direktoriaus pavaduotojas	2000.12.18	

UAB "SAKOVAS" TIERI
Rauš seniūnas
V.V.
2001.02.11

DETLIOJO PLANO KOREKTŪROS GALIOJIMO RIBA

JURMONIENES architektūros ir planavimo įmonė kvalifikacijos atestatas Nr. 192		ŽEMES SKLYPO LIEPKALNIO G. 7B NEDIDELIŲ VEIKLOS MASTŲ DETALUS PLANAS		
Projekto vedovas	J.U.	Pagrindinis brėžinys		
Proj. dalies vad.	J.U.	Sklypu planas		
		MASTELIS	STADIJA	LAPŲ LAPAS
		1:500	DP	