


1.1 p. 1

VILNIAUS MIESTO GATVIŲ IŠDĖSTYMO PLANAS M 1 : 6000

Panerių seniūnija

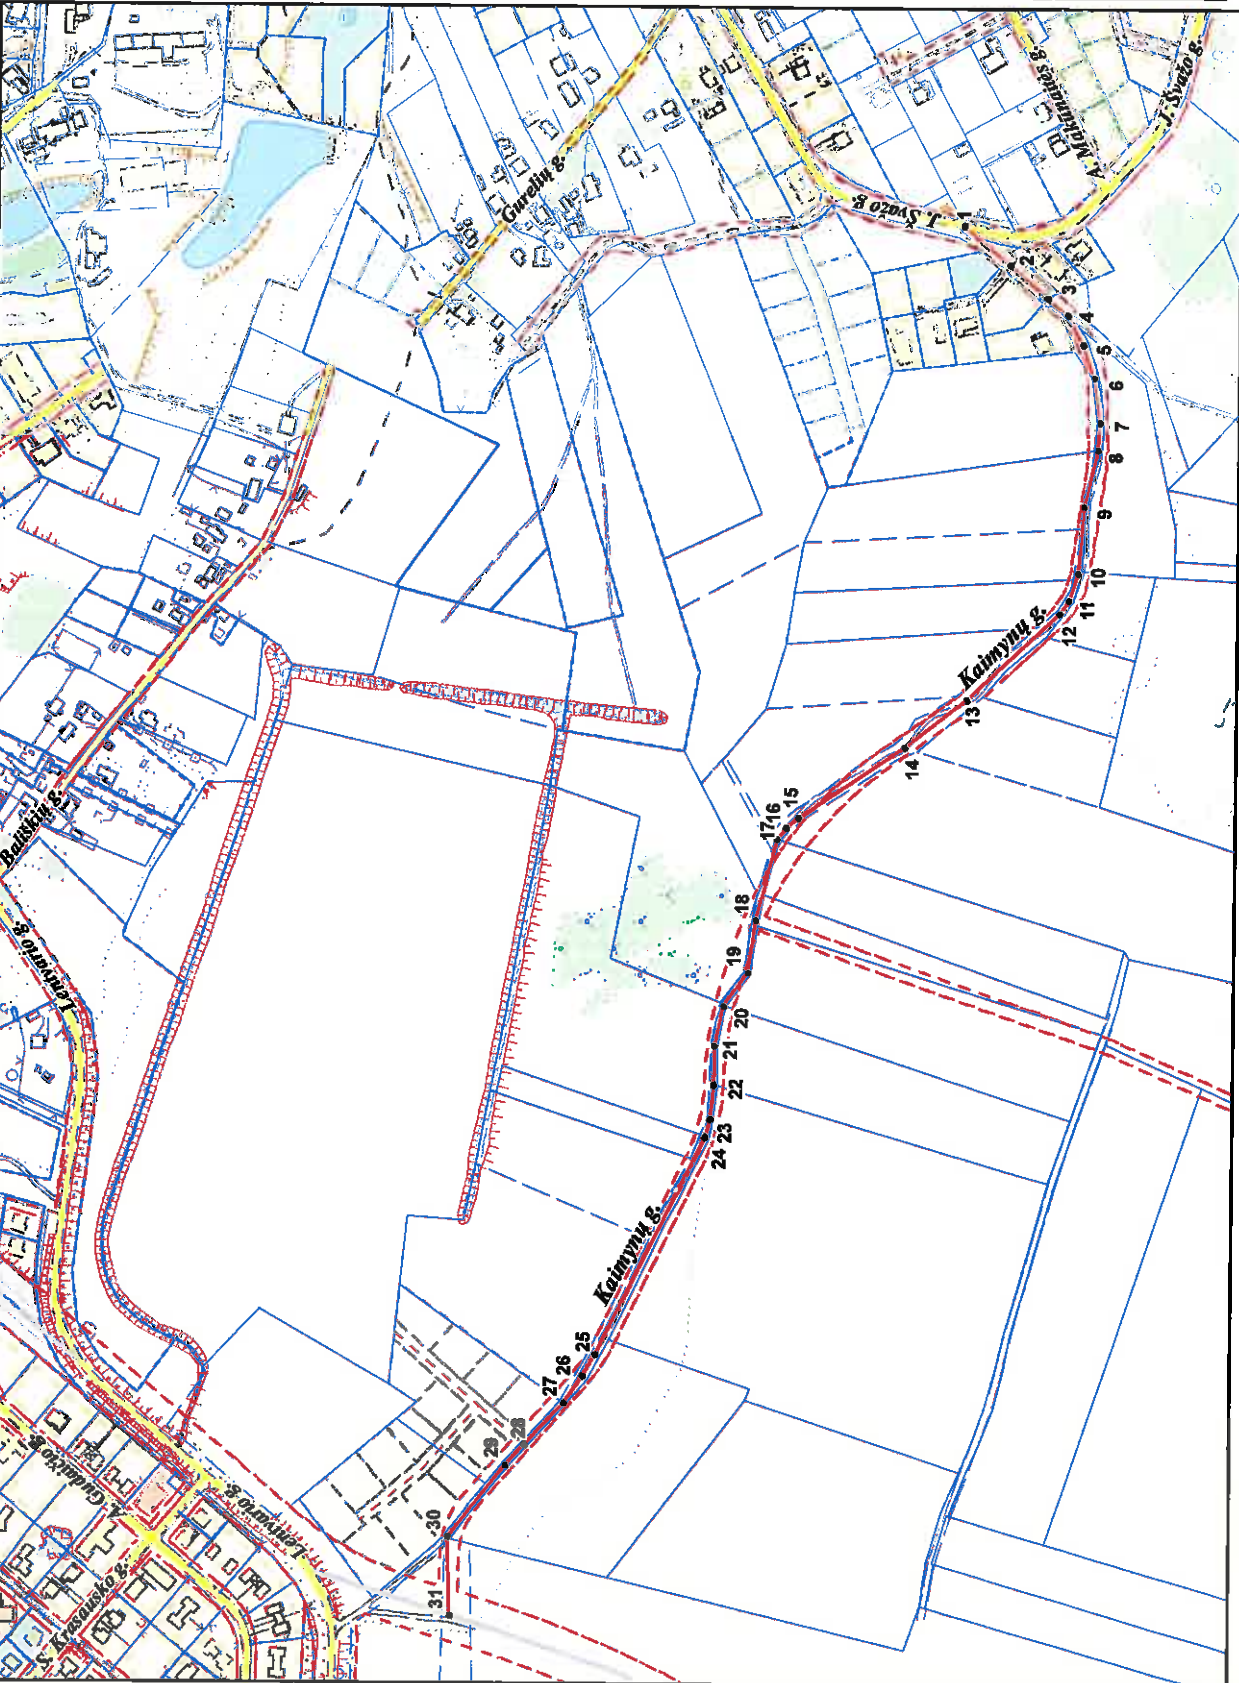

PAVADINIMŲ GATVĖMS, PASTATAMS, STATINIAMS IR KITIEMS OBJEKTAMS SUTEIKIMO, KEITIMO IR IŠTRAUKIMO Į APSKAITĄ TVARKOS APRAŠO I PRIEDAS

Vilniaus miesto savivaldybės tarybos 2014 m. _____ d. sprendimo Nr. _____ priedas

Kartografinis pagrindas	KDB 500V
Gatvės taškų koordinatinių nustatymo būdas	Grafinis

GATVIŲ TAŠKŲ KOORDINACIŲ ŽINIARAŠTIS

Kaimynų g. - taškų Nr. plane 1 - 31

NR. PLANE	X	Y
1	6056382,53	571416,48
2	6056345,43	571385,33
3	6056314,79	571358,3
4	6056289,32	571345,83
5	6056286,62	571322,65
6	6056277,98	571296,32
7	6056273,2	571260,62
8	6056274,73	571236,81
9	6056284,89	571194,36
10	6056289,12	571141,02
11	6056296,1	571119,22
12	6056303,34	571108,9
13	6056376,24	571040,58
14	6056425,86	571002,38
15	6056509,49	570945,96
16	6056519,24	570938,08
17	6056526,19	570928,93
18	6056542,76	570864,5
19	6056548,63	570822,64
20	6056567,67	570796
21	6056574,45	570764,67
22	6056574,87	570732,92
23	6056577,39	570706,42
24	6056581,12	570692,22
25	6056686,85	570517,76
26	6056676,77	570500,56
27	6056691,29	570479,13
28	6056722,3	570445,4
29	6056737,22	570429,18
30	6056782,34	570371,6
31	6056780,19	570308,8