

1.5p. ①

VILNIAUS MIESTO GATVIŲ IŠDĖSTYMO PLANAS M 1 : 6000

PAVADINIMŲ GATVĖMS, PASTATAMS, STATINIAMS IR KITIEMS OBJEKTAMS SUTEIKIMO, KEITIMO IR IŠTRAUKIMO Į APSKAITĄ TVARKOS APRAŠO I PRIEDAS


Vilniaus miesto savivaldybės tarnybos  
2016 m. \_\_\_\_\_ d. sprendimo Nr. \_\_\_\_\_  
priedas

Kartografinis pagrindas	KDB 500V
Gatvės taškų koordinatų nustatymo būdas	Grafinis

GATVIŲ TAŠKŲ KOORDINATIŲ ŽINIARAŠTIS

Egliškių g. - taškų Nr. plane 1 - 17

NR. PLANE	X	Y
1	6065319	591978
2	6065289	591991
3	6065250	592010
4	6065195	592040
5	6065155	592061
6	6065143	592069
7	6065132	592081
8	6065125	592091
9	6065118	592108
10	6065114,97	592117,08
11	6065113	592123
12	6065110	592138
13	6065108	592157
14	6065111	592174
15	6065148	592300
16	6065154	592331
17	6065156,66	592337,38

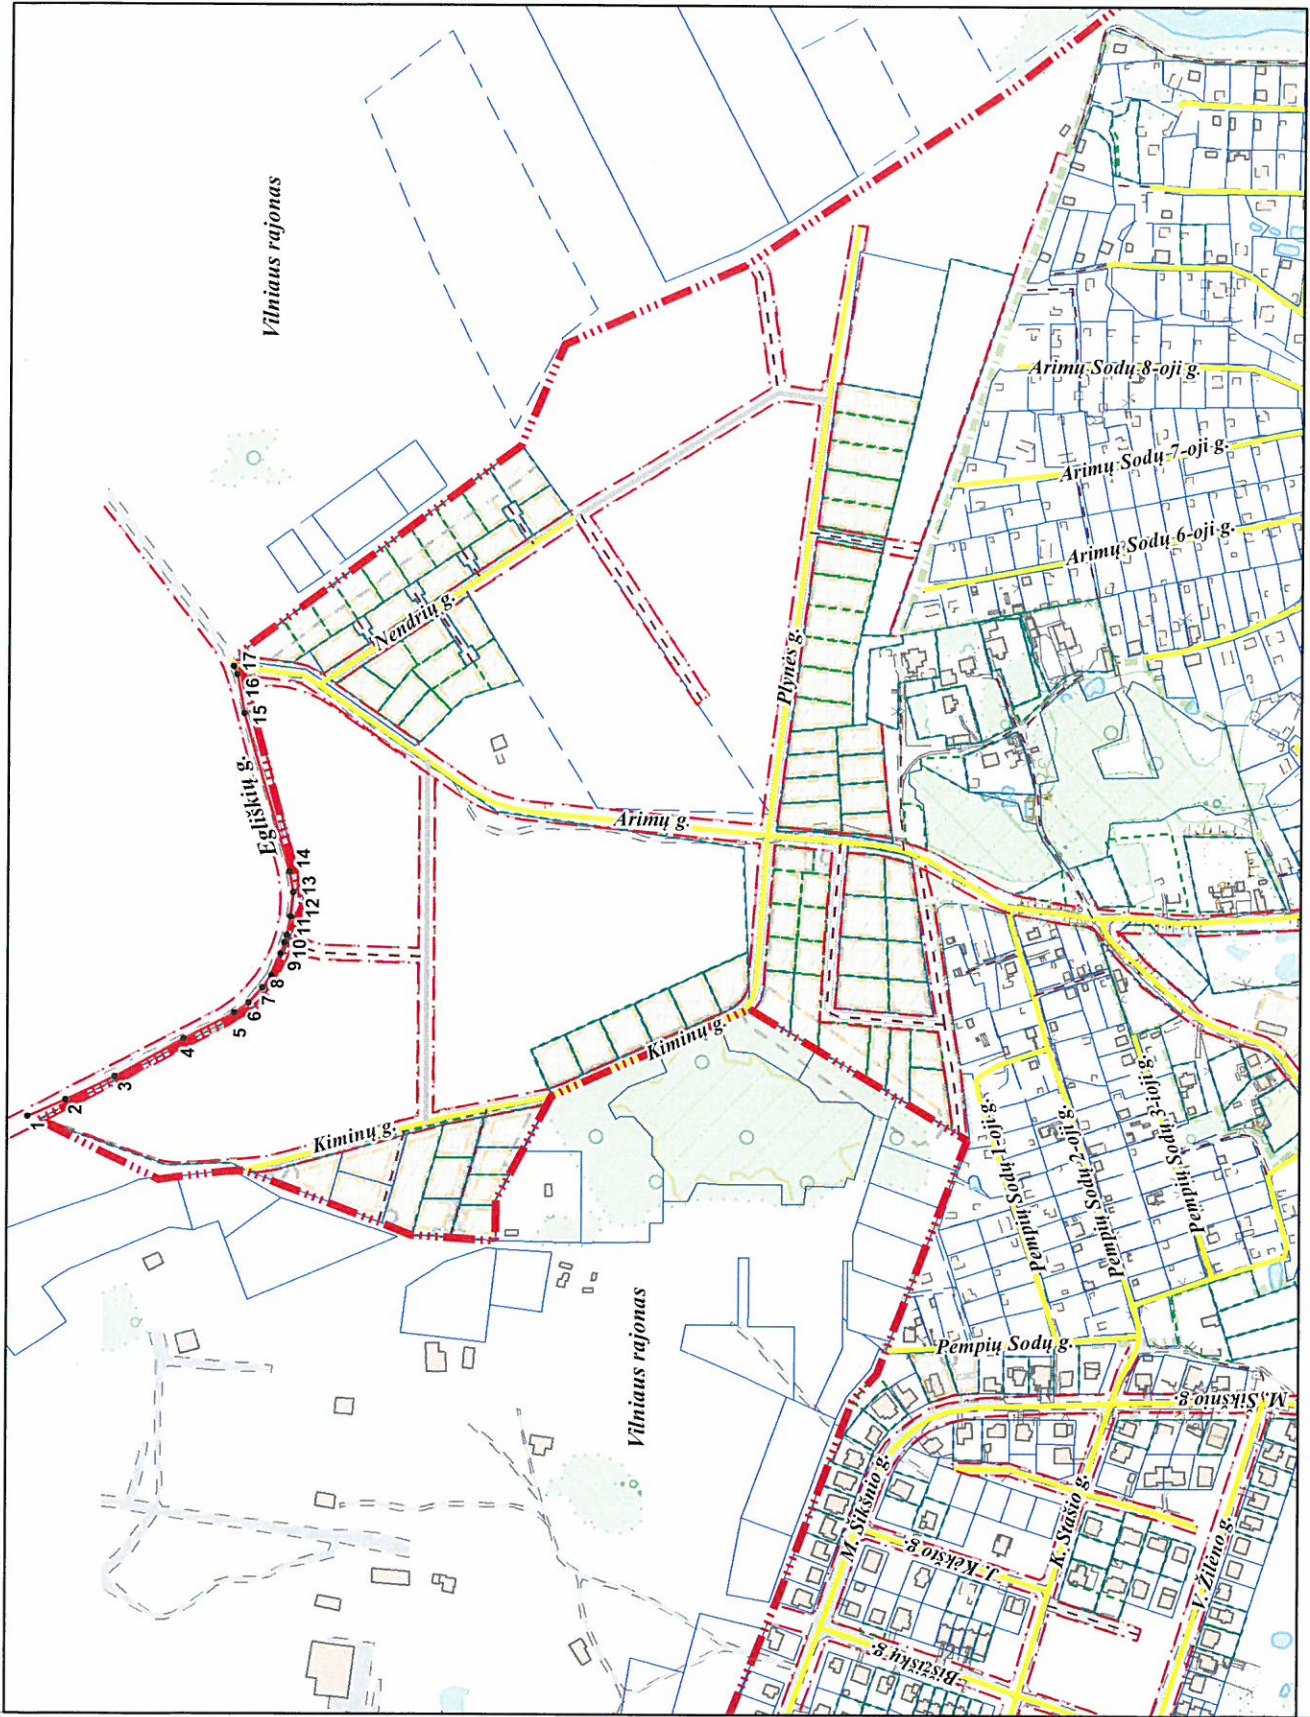

PATEIKIA:  
Vilniaus miesto savivaldybės administracijos  
Miesto plėtros departamento direktoriaus pavadootoja