


VILNIAUS MIESTO SAVIVALDYBĖS PILAITĖS SENIŪNIJOS  
**Smalinės g. Nr. 50A**  
 ADRESŲ NUMERIŲ KEITIMO/SUTEIKIMO PLANAS

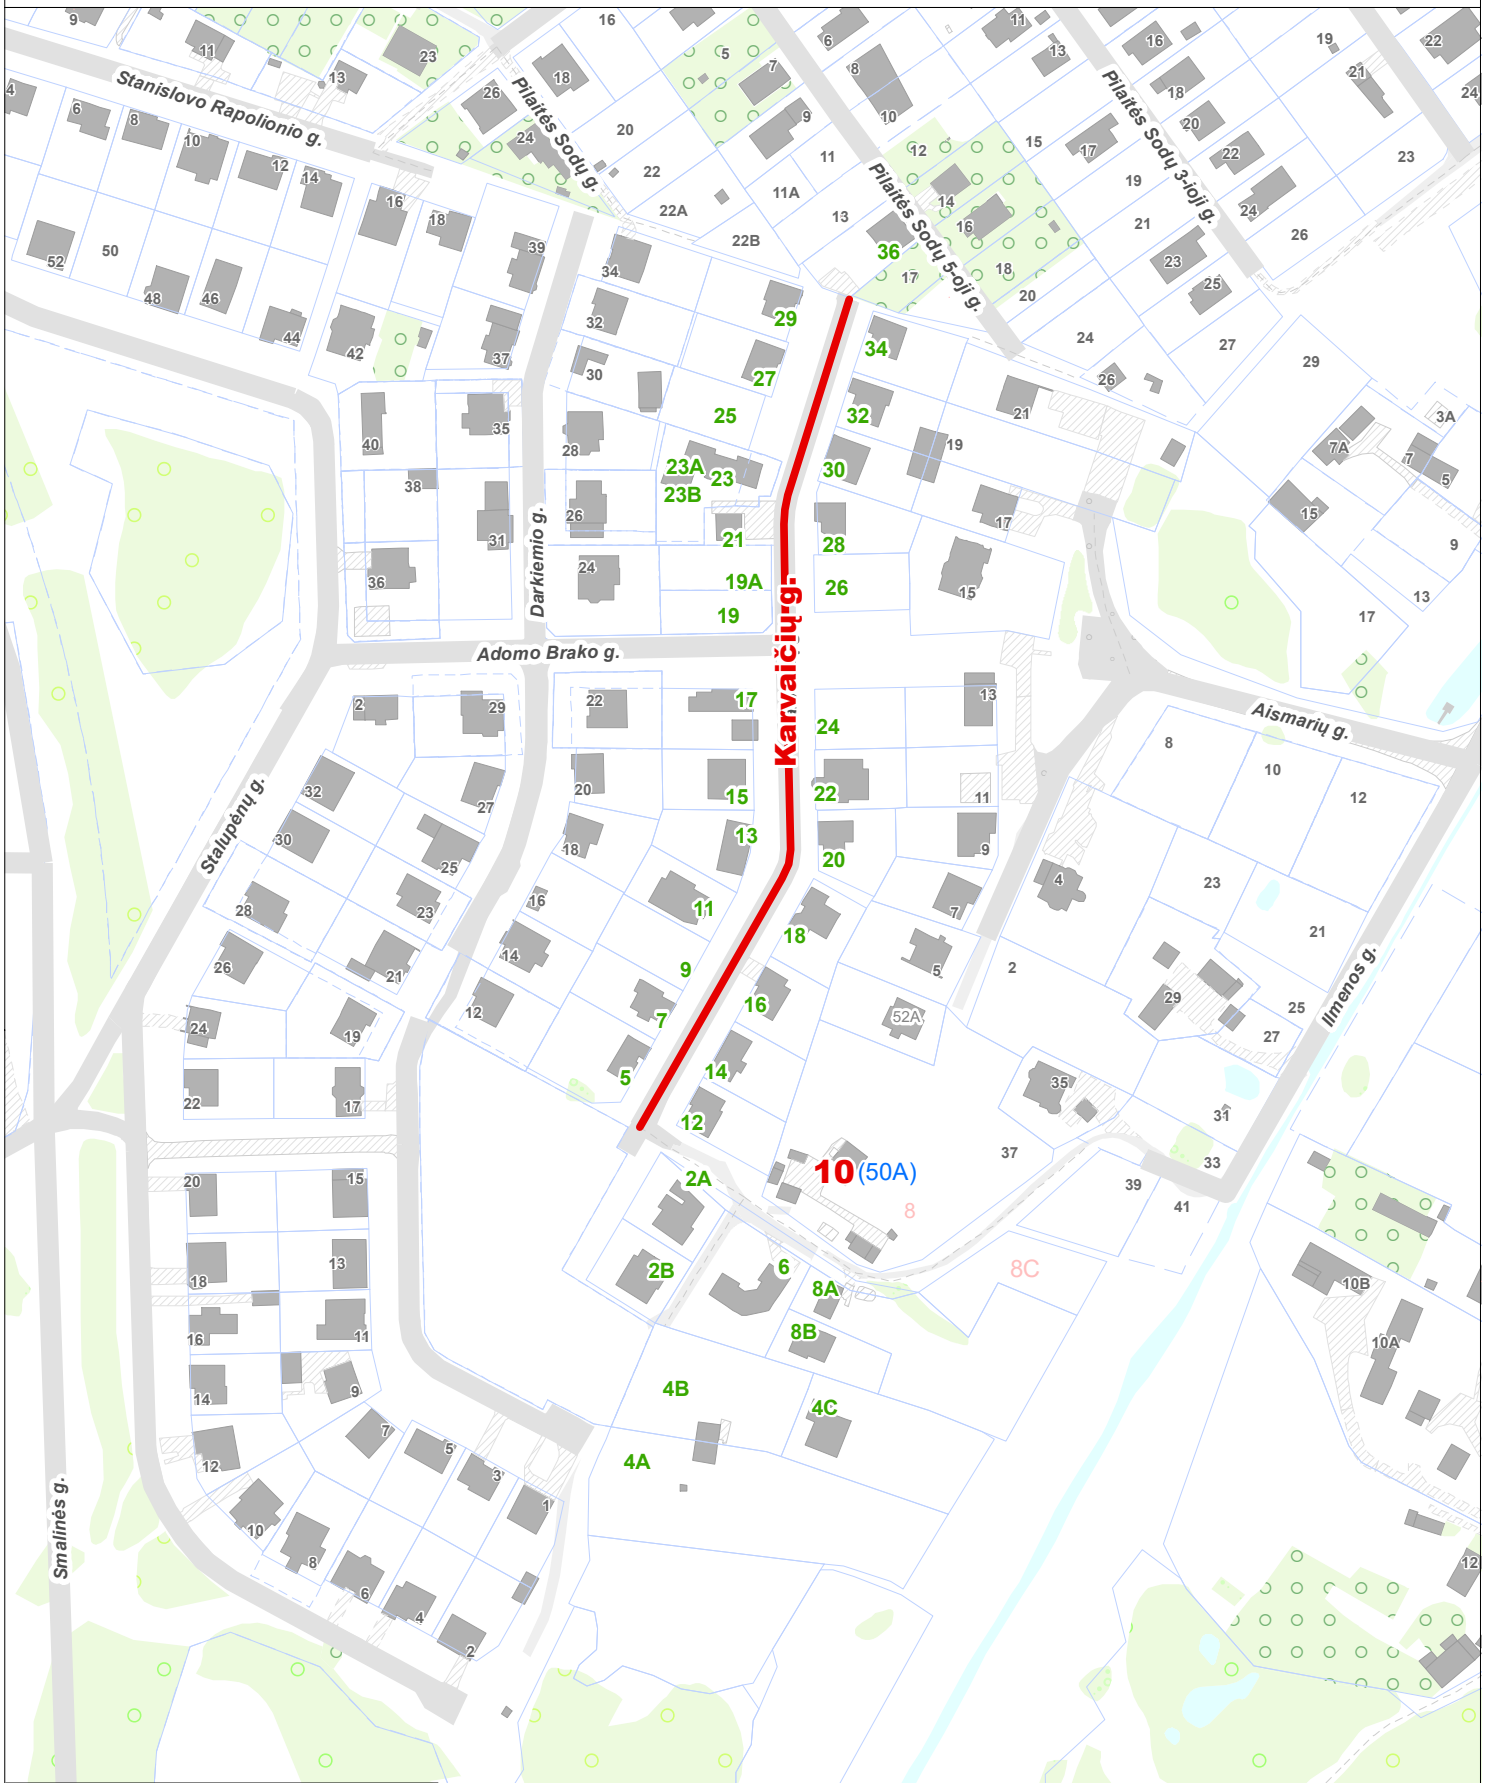

**Teritorijų planavimo suvestinis  
 skaitmeninis žemėlapis M 1:2500**  
 © Vilniaus m. savivaldybė 2018.01.08

Duomenų šaltiniai:  
 topografinė-inžinerinė informacija - KDB500V;  
 adresai - AGDB;  
 žemės sklypų ribos - NTKR duomenų bazė;  
 teritorijų planų informacija - TPDB.

Koordinacių sistema - LKS94.



**Sutartiniai pažymėjimai**

- 10** - Nauji Karvaičių g. adresai
- 50A** - Buvę Smalinės g. adresai
- 12** - Esami Karvaičių g. adresai