


# VILNAUS MIESTO GATVIŲ IŠDĖSTYMO PLANAS M 1 : 4000

Panerių seniūnija

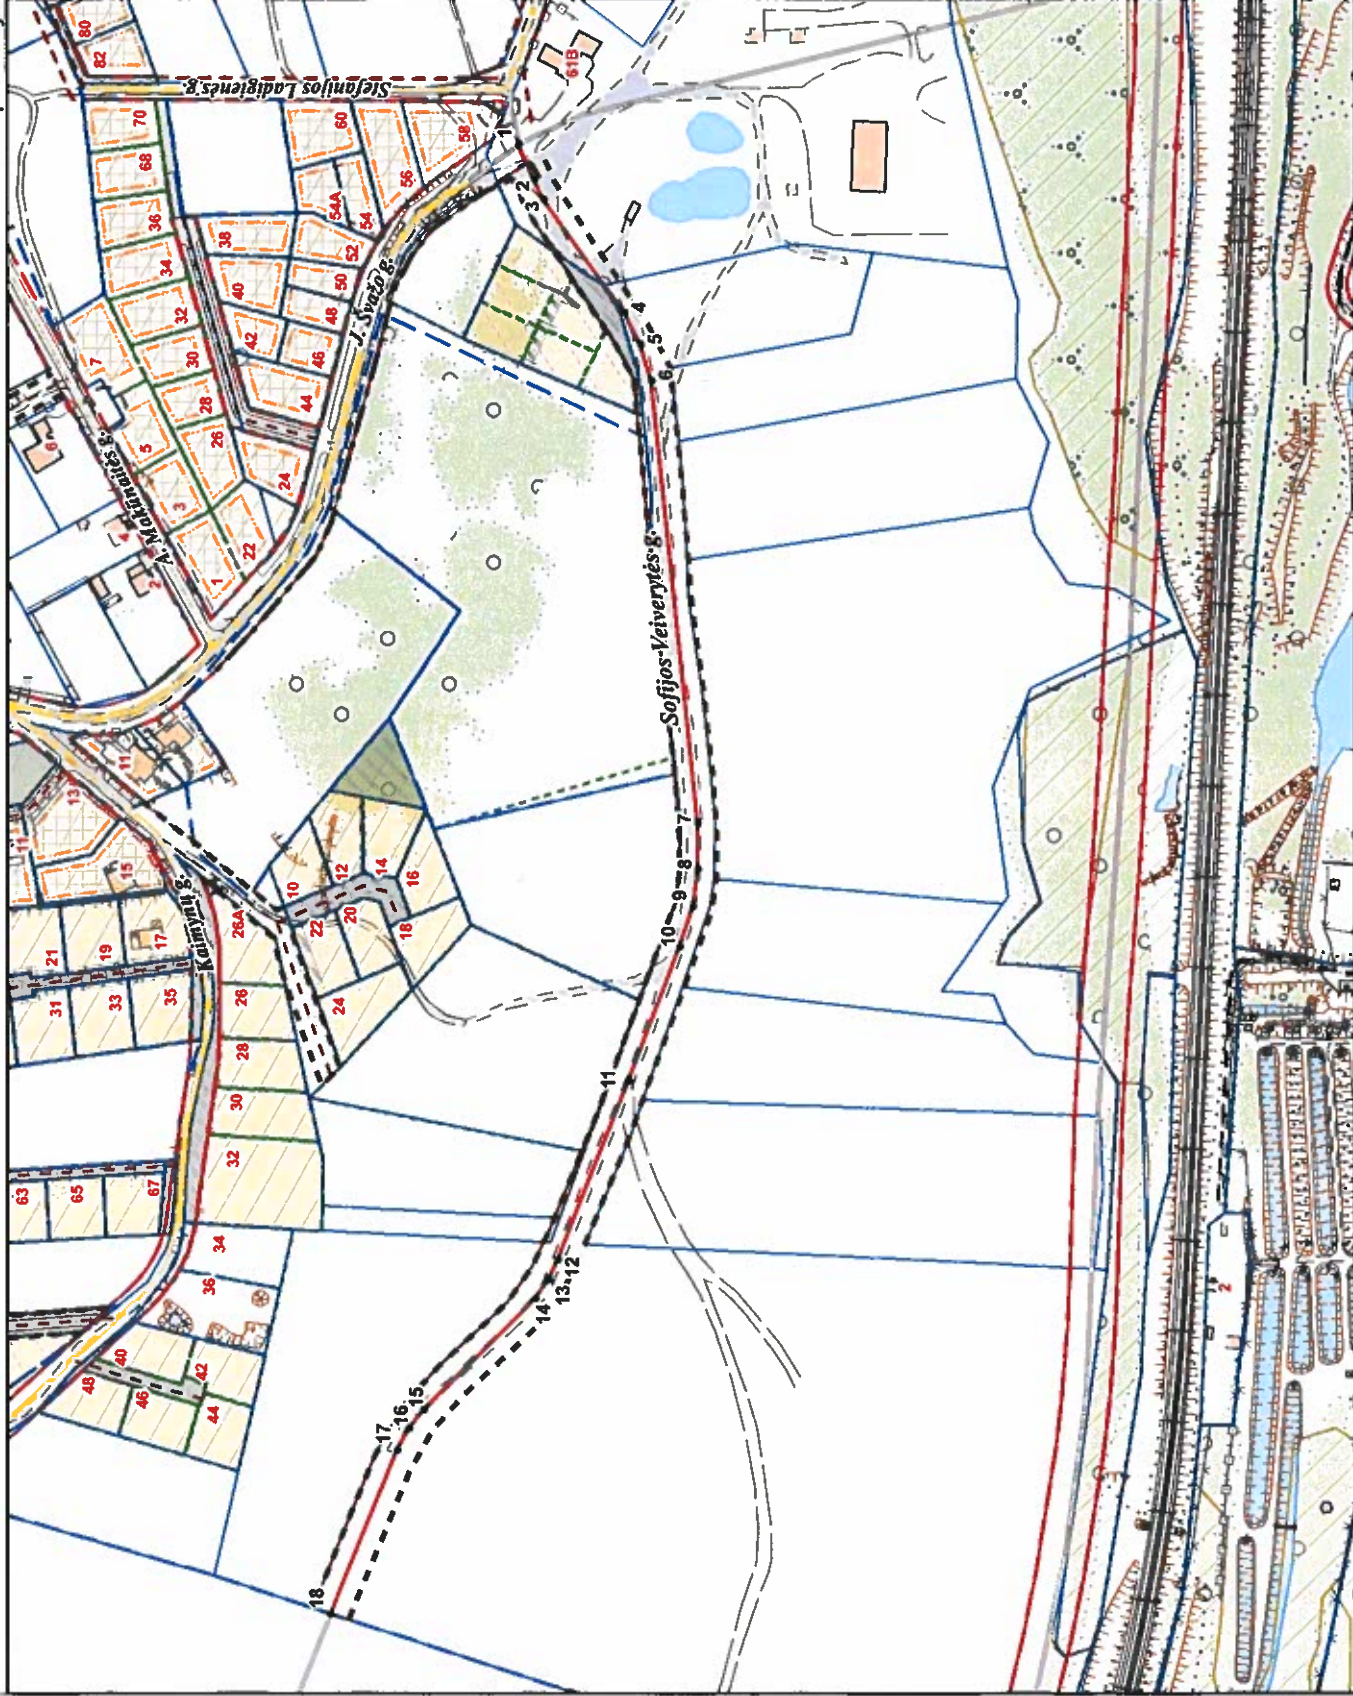

PAVADINIMŲ GATVĖMS, PASTATAMS, STATINIAMS IR KITIEMS OBJEKTAMS SUTEIKIMO, KEITIMO IR IŠTRAUKIMO Į APSKAITĄ TVARKOS APRASO 1 PRIEDAS

Vilniaus miesto savivaldybės tarybos 2019 m. \_\_\_\_\_ d. sprendimo Nr. \_\_\_\_\_ priedas

Kartografinis pagrindas	KDB 500V
Gatvės taškų koordinacių nustatymo būdas	Grafinis

## GATVIŲ TAŠKŲ KOORDINACIŲ ŽINIARAŠTIS

Sofijos Veiverytės g. - taškų Nr. plane 1 - 18

NR. PLANE	X	Y
1	6056108,89	571710,12
2	6056100,48	571891,47
3	6056095,32	571680,76
4	6056053,3	571621,44
5	6056044,83	571604,51
6	6056039,01	571585,46
7	6056014,34	571352,35
8	6056014,02	571328,41
9	6056016,84	571308,67
10	6056023,89	571287,33
11	6056050,92	571216,99
12	6056087,92	571122,81
13	6056092,76	571112,14
14	6056099,8	571102,07
15	6056159,2	571043,45
16	6056166,86	571033,81
17	6056173,09	571022,29
18	6056207,95	570935,54

PATEIKIA:  
 Vilniaus miesto savivaldybės administracijos  
 Žemės tvarkymo ir administravimo skyriaus vedėja