


VILNIAUS MIŠTO SAVIVALDYBĖS VERKIŲ SENIŪNIJOS
SB "PAVĖSIS", "PROFSAJUNGIETIS"
 ADRESŲ NUMERIŲ KEITIMO/SUTEIKIMO PLANAS

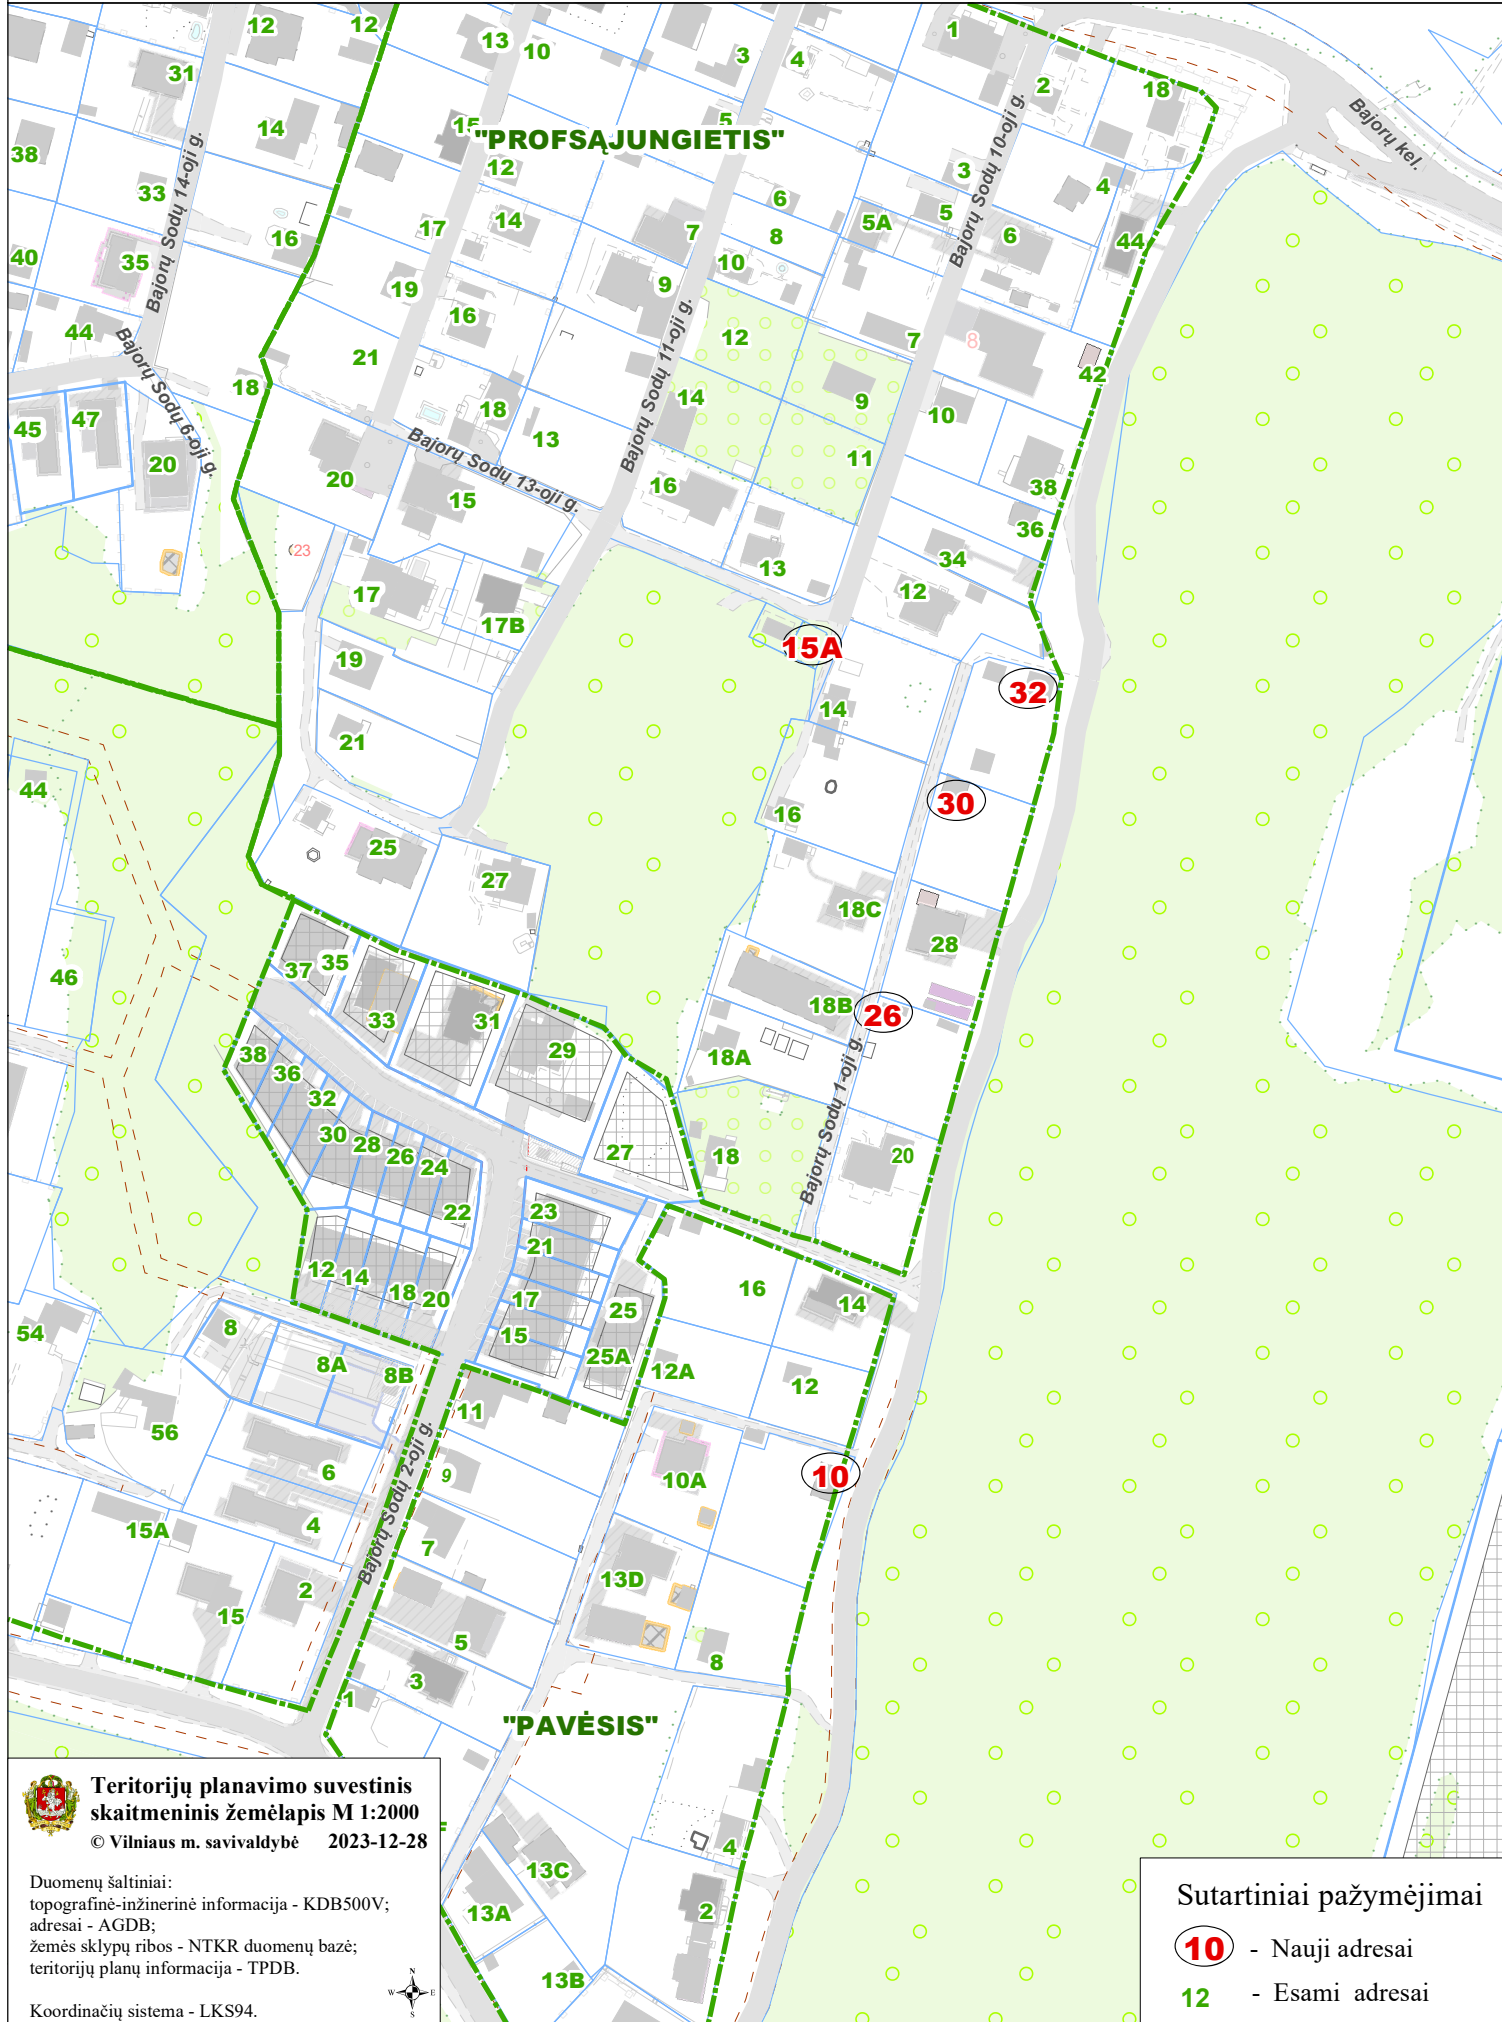

**Teritorijų planavimo suvestinis
 skaitmeninis žemėlapis M 1:2000**
 © Vilniaus m. savivaldybė 2023-12-28

Duomenų šaltiniai:
 topografinė-inžinerinė informacija - KDB500V;
 adresai - AGDB;
 žemės sklypų ribos - NTKR duomenų bazė;
 teritorijų planų informacija - TPDB.

Koordinatų sistema - LKS94.



Sutartiniai pažymėjimai

10 - Nauji adresai

12 - Esami adresai