


0	2023.04	-	LAIKINIS STATUSAS, KEITIMŲ PRIEŽASTIS (JEI TAIKOMA)		
LAIDA	DATA				
Aterato Nr.	Gen. projektuotojas: UAB "Metras perimetras" Vaidilutės g. 79, LT-10100, Vilnius tel.: +370 686 85557, el. p.: valdas@1mp.lt			Projekto pavadinimas: Sandėliavimo paskirties pastato Vismaliukų g. 34, Vilniuje, statybos projektas	
A1179	SPV	Valdas Saveikis			
	Projekto dalies rengėjas: UAB "Formato grupė" Paupio 13-7a, LT 01201, Vilnius tel.: +370 672 00020, el.p.: info@formatogrupe.lt			Statinio pavadinimas: 01-Sandėliavimo paskirties pastatas	
A1790	SPDV	Darius Varanavičius			
	Projekto dalies rengėjas: MB "Metro forma" Goštauto g. 8-212, LT-01108 Vilnius tel. +370 650 16010, tel.: +370 643 62 601, el. p.: mm@metroforma.lt			Dokumento pavadinimas: TRIMAČIAI VAIZDAI.	
A1931	Arch.	Mindaugas Martinkus			
A1796	Arch.	Povilas Mureika			
LT	Statytojas: UAB "Kamieninių ląstelių tyrimų centras"			DOKUMENTO ŽYMUO VISM34-S-01-PP-S.A.B-31	
				LAIDA	LAPAS
				0	1
					LAPŲ
					1

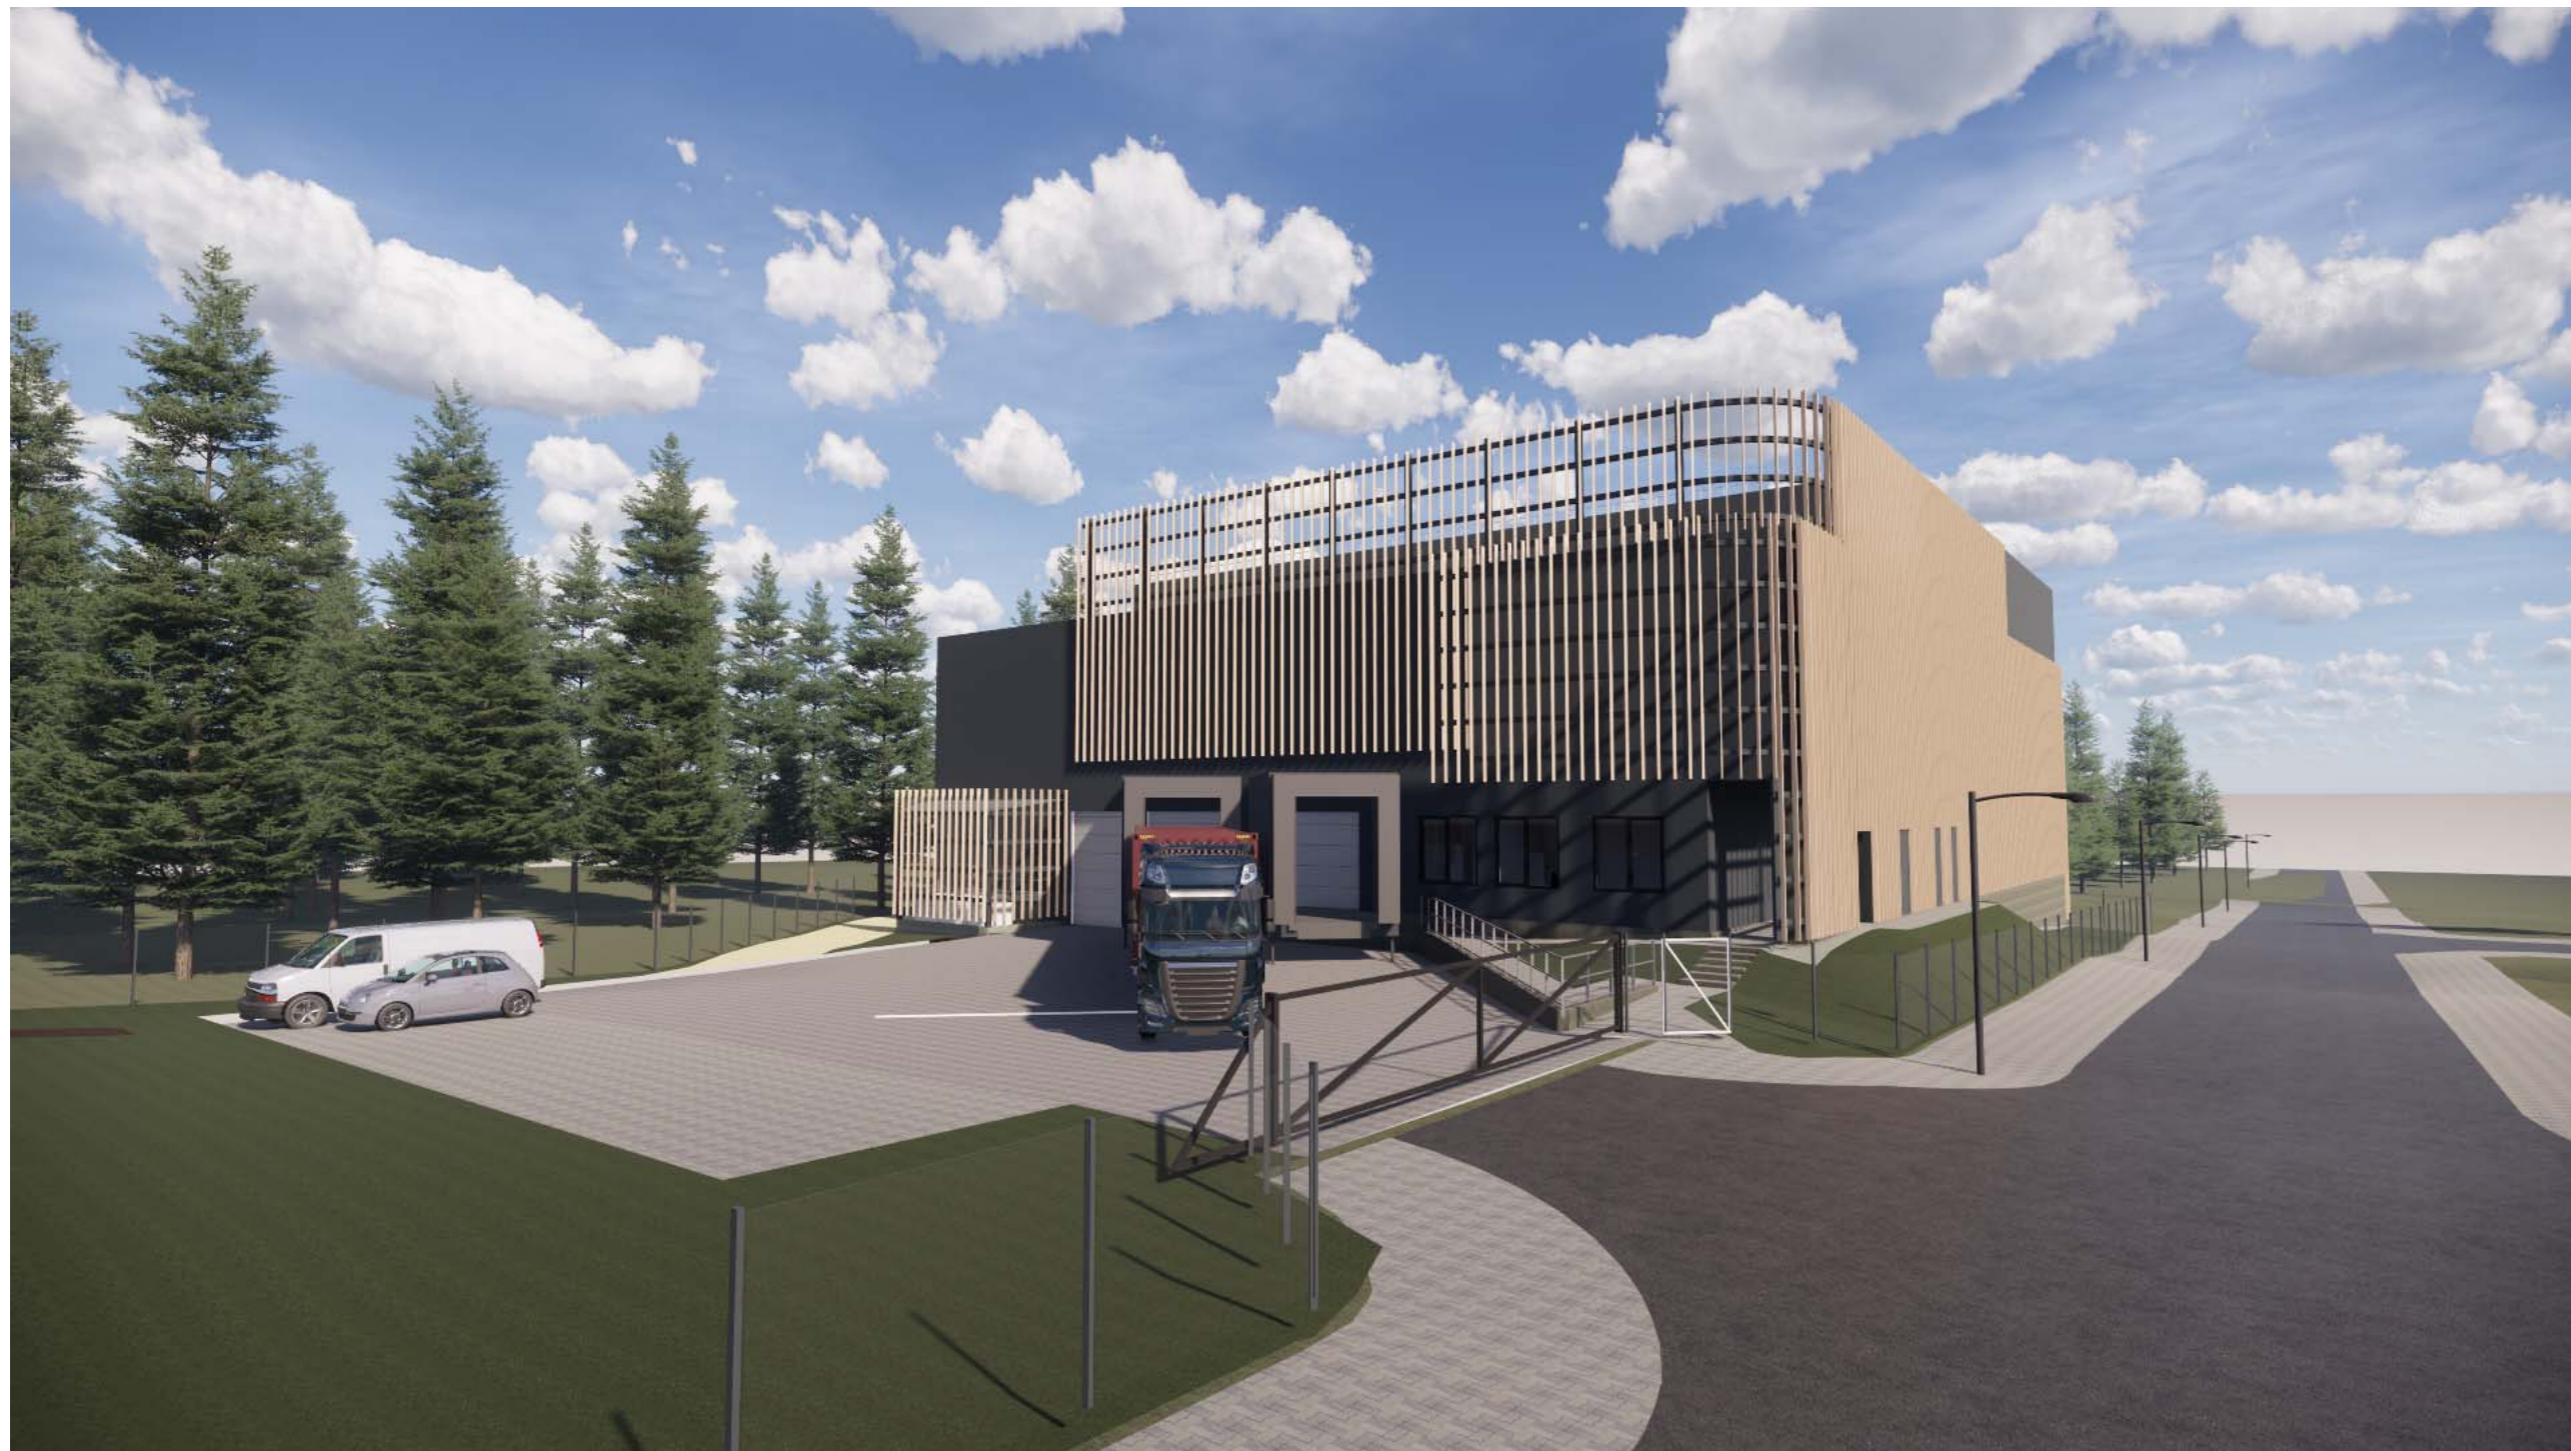

0	2023.04	-	LAIKOS STATUSAS, KEITIMŲ PRIEŽASTIS (JEI TAIKOMA)		
LAIDA	DATA				Projekto pavadinimas:
Alertato Nr.	Gen. projektuotojas: UAB "Metras perimetras" Vaidilutės g. 79, LT-10100, Vilnius tel.: +370 686 85557, el. p.: valdas@1mp.lt			Sandėliavimo paskirties pastato Vismaliukų g. 34, Vilniuje, statybos projektas	
A1179	SPV	Vaidas Saveikis			
	Projekto dalies rengėjas: UAB "Formato grupė" Paupio 13-7a, LT 01201, Vilnius tel. +370 672 00020, el.p.: info@formatogrupe.lt			Statinio pavadinimas: 01-Sandėliavimo paskirties pastatas	
A1790	SPDV	Darius Varanavičius			
	Projekto dalies rengėjas: MB "Metro forma" Goštauto g. 8-212, LT-01108 Vilnius tel. +370 650 16010, tel.: +370 643 62 601, el. p.: mm@metroforma.lt			Dokumento pavadinimas: TRIMAČIAI VAIZDAI.	
A1931	Arch.	Mindaugas Martinkus			
A1796	Arch.	Povilas Mureika			
LT	Statytojas: UAB "Kamieninių Ištelių tyrimų centras"			DOKUMENTO ŽYMUO VISM34-S-01-PP-SAB-32	
	LAIDA	LAPAS	LAPŲ		
	0	1	1		