


VILNIAUS MIESTO GATVIŲ IŠDĖSTYMO PLANAS M 1 : 5000

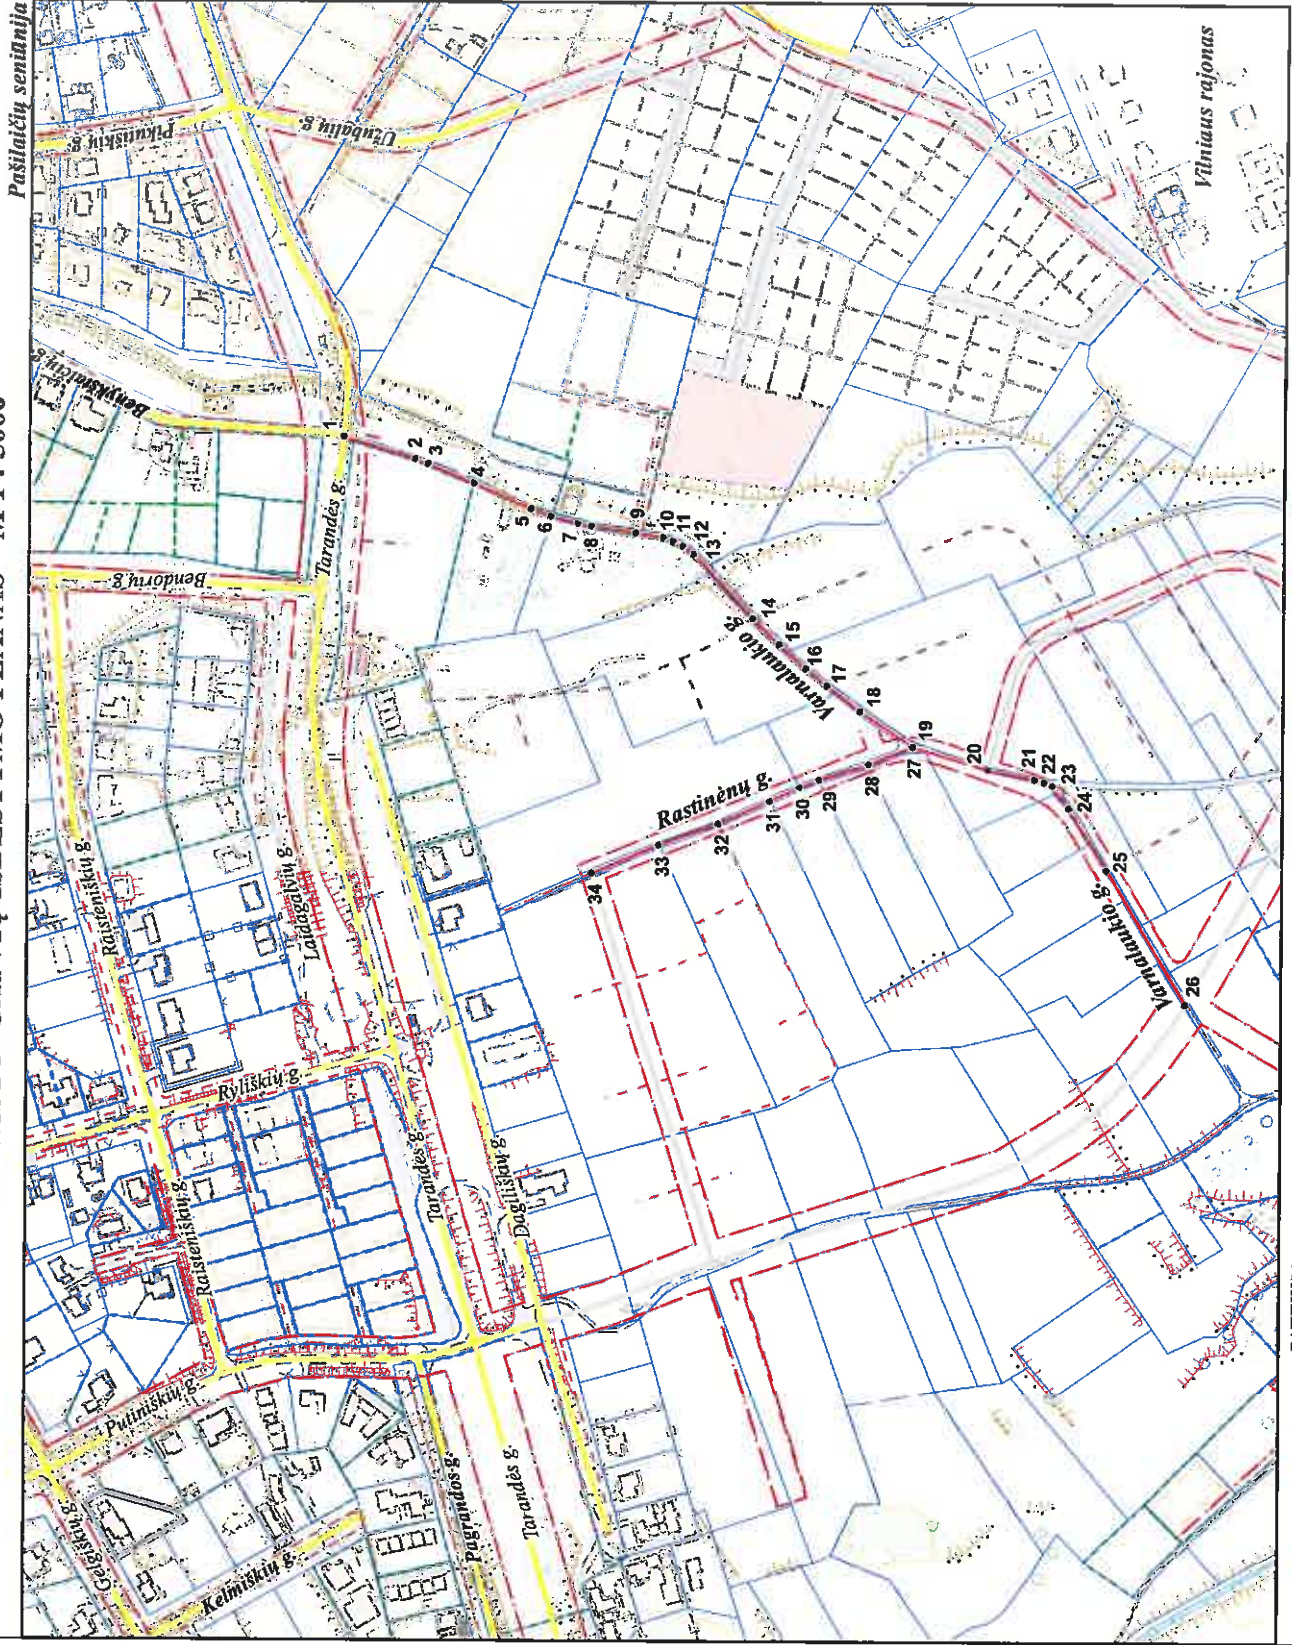

PAVADINIMŲ GATVĖMS, PASTATAMS, STATINIAMS IR KITIEMS OBJEKTAIS SUTEIKIMO, KEITIMO IR IŠTRAUKIMO Į APSKAITĄ TVARKOS APRAŠO 1 Priedas

Vilniaus miesto savivaldybės tarybos 2015 m. _____ d. sprendimo Nr. _____ priedas

Kartografinis pagrindas	KDB 500V
Gatvės taškų koordinatinių nustatymo būdas	Grafinis

GATVIŲ TAŠKŲ KOORDINATIŲ ŽINIARAŠTIS

Varnalaukio g. - taškų Nr. plane 1 - 26
Rastinėjų g. - taškų Nr. plane 27 - 34

NR.PLANE	X	Y
1	6068469,05	576751,4
2	6068411,65	576738,84
3	6068403,08	576733,5
4	6068372,13	576721,04
5	6068334,52	576704,16
6	6068321,2	576699,27
7	6068303,5	576694,76
8	6068294,29	576692,98
9	6068264,98	576686,64
10	6068246,66	576685,87
11	6068240,11	576683,26
12	6068233,73	576690,15
13	6068226,66	576674,85
14	6068187,51	576662,2
15	6068170,1	576615,04
16	6068152,27	576599,34
17	6068137,96	576587,73
18	6068115,81	576570,96
19	6068090,76	576547,6
20	6068030,35	576532,59
21	6067999,44	576526,23
22	6067993,34	576524,64
23	6067988,11	576522,31
24	6067976,93	576507,5
25	6067951,88	576466,14
26	6067899,07	576377,5
27	6068090,75	576547,6
28	6068103,99	576535,65
29	6068142,96	576520,33
30	6068156,16	576525,3
31	6068175,6	576511,19
32	6068209,28	576495,85
33	6068248,29	576481,64
34	6068292,61	576462,98

PATEIKIA:
Vilniaus miesto savivaldybės administracijos
Miesto planavimo direktoriaus pavaduotoja