





Vizualizacijų lokacijų planas

	2024-03-25	Projektiniai pasiūlymai	
Laida	Išleidimo data	Laidos statusas. Keitimo priežastis (jei taikoma)	
KVAL. PATV. DOK.NR.	APLAN	Įm. k.: 302638855 Ulonų g. 2, Vilnius Telefonas: +37060979272 El. paštas: info@aplan.lt	
A1217/3803	PV	Arūnas Andrašiūnas	
37425	SP PDV	Gytė Čekuvienė	
38352	S PDV	Rytis Batavičius	
KVAL. PATV. DOK.NR.	BAULAND	MB "Bauland" Miglos 33-3, Vilnius, LT -01210 Telefonas: +37067256744 El. paštas: hello@bauland.lt	
ŽVP - 11	Arch.	Donatas Baltrušaitis	
	KDV	Agnė Dailidaitė	
	Arch.	Povilas Šimonėlis	
	Arch.	Milda Pacevičiūtė	
	Arch.	Rasa Pilkauskaitė	
LT	UŽSAKOVAS:	Vilniaus miesto savivaldybės administracija	DOKUMENTO ŽYMUO 23.64268-PP-SP-B-04
			OBJEKTO PROJEKTO PAVADINIMAS Šeškinės slaitų geomorfologinio draustinio teritorijos su prieigomis tvarkymo ir kitos paskirties inžinerinių statinių, susisiekimo komunikacijų, inžinerinių tinklų tarp Geležinio Vilko g. ir Ukmergės g., Vilniuje, statybos projektas
			DOKUMENTO PAVADINIMAS IR MASTELIS Vizualizacija 1. R2. Rytinė Regykla ("Ledynmečio" apžvalgos aikštelė)
			Laida 0
			Lapas 1
			Lapas 8



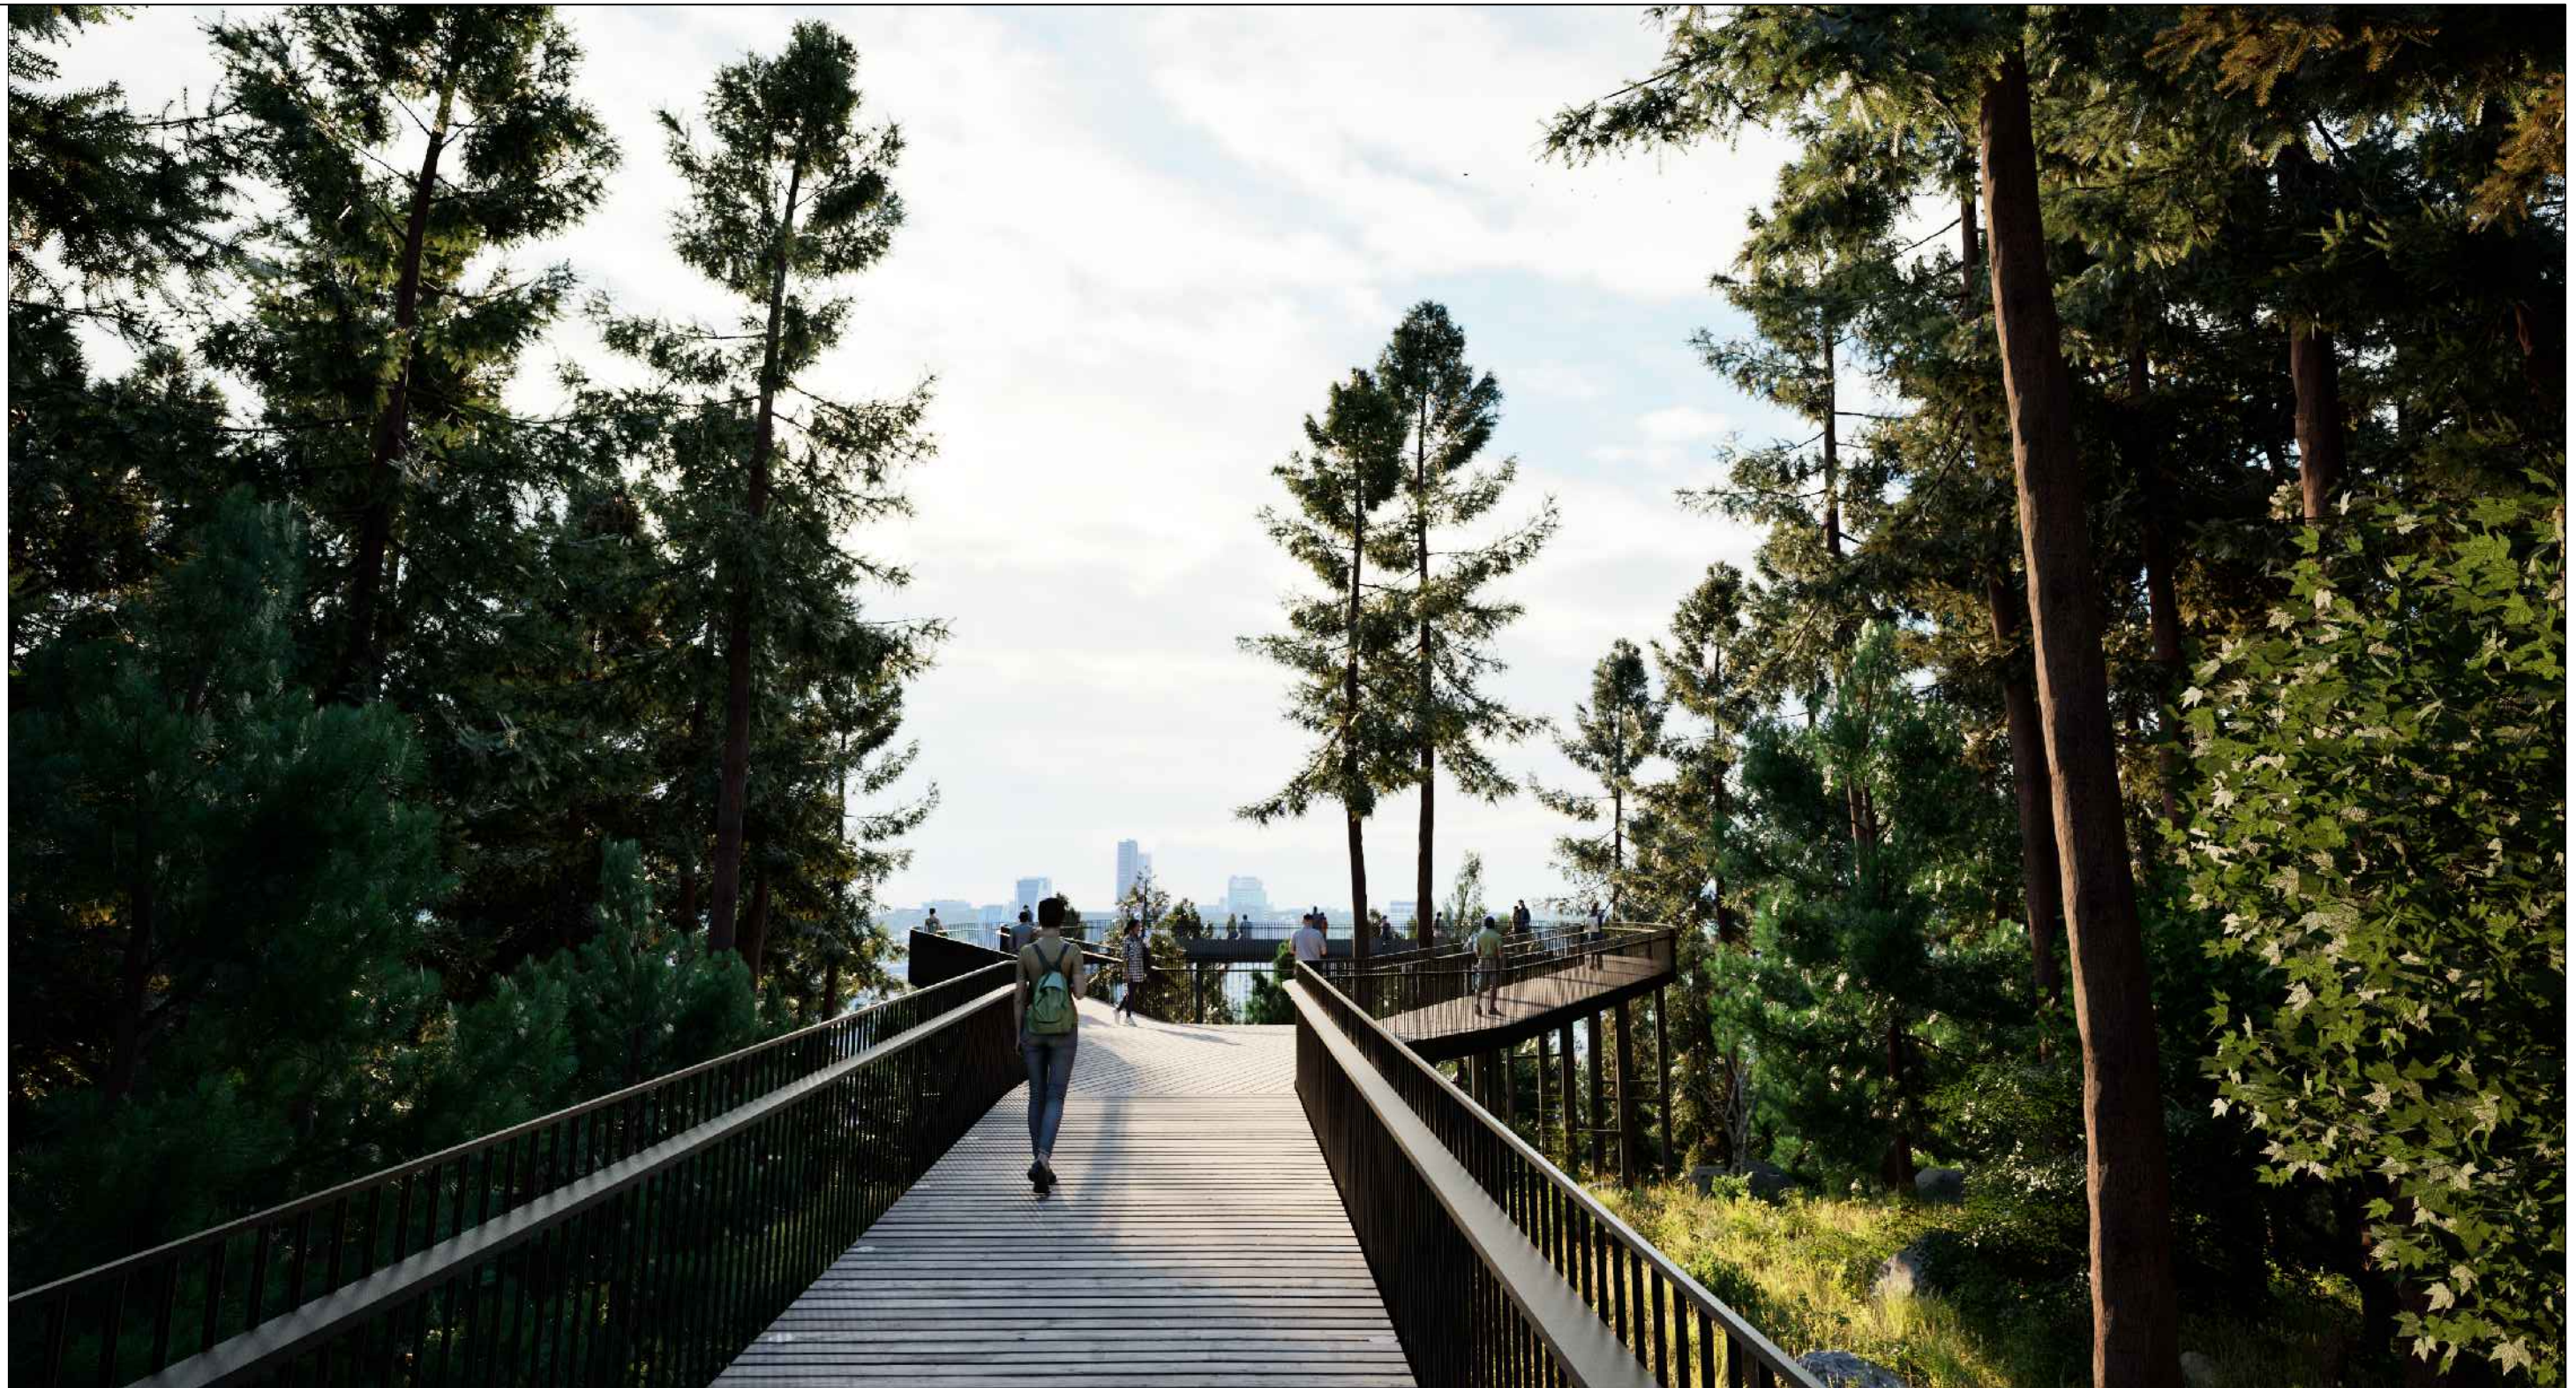

Vizualizacijų lokacijų planas

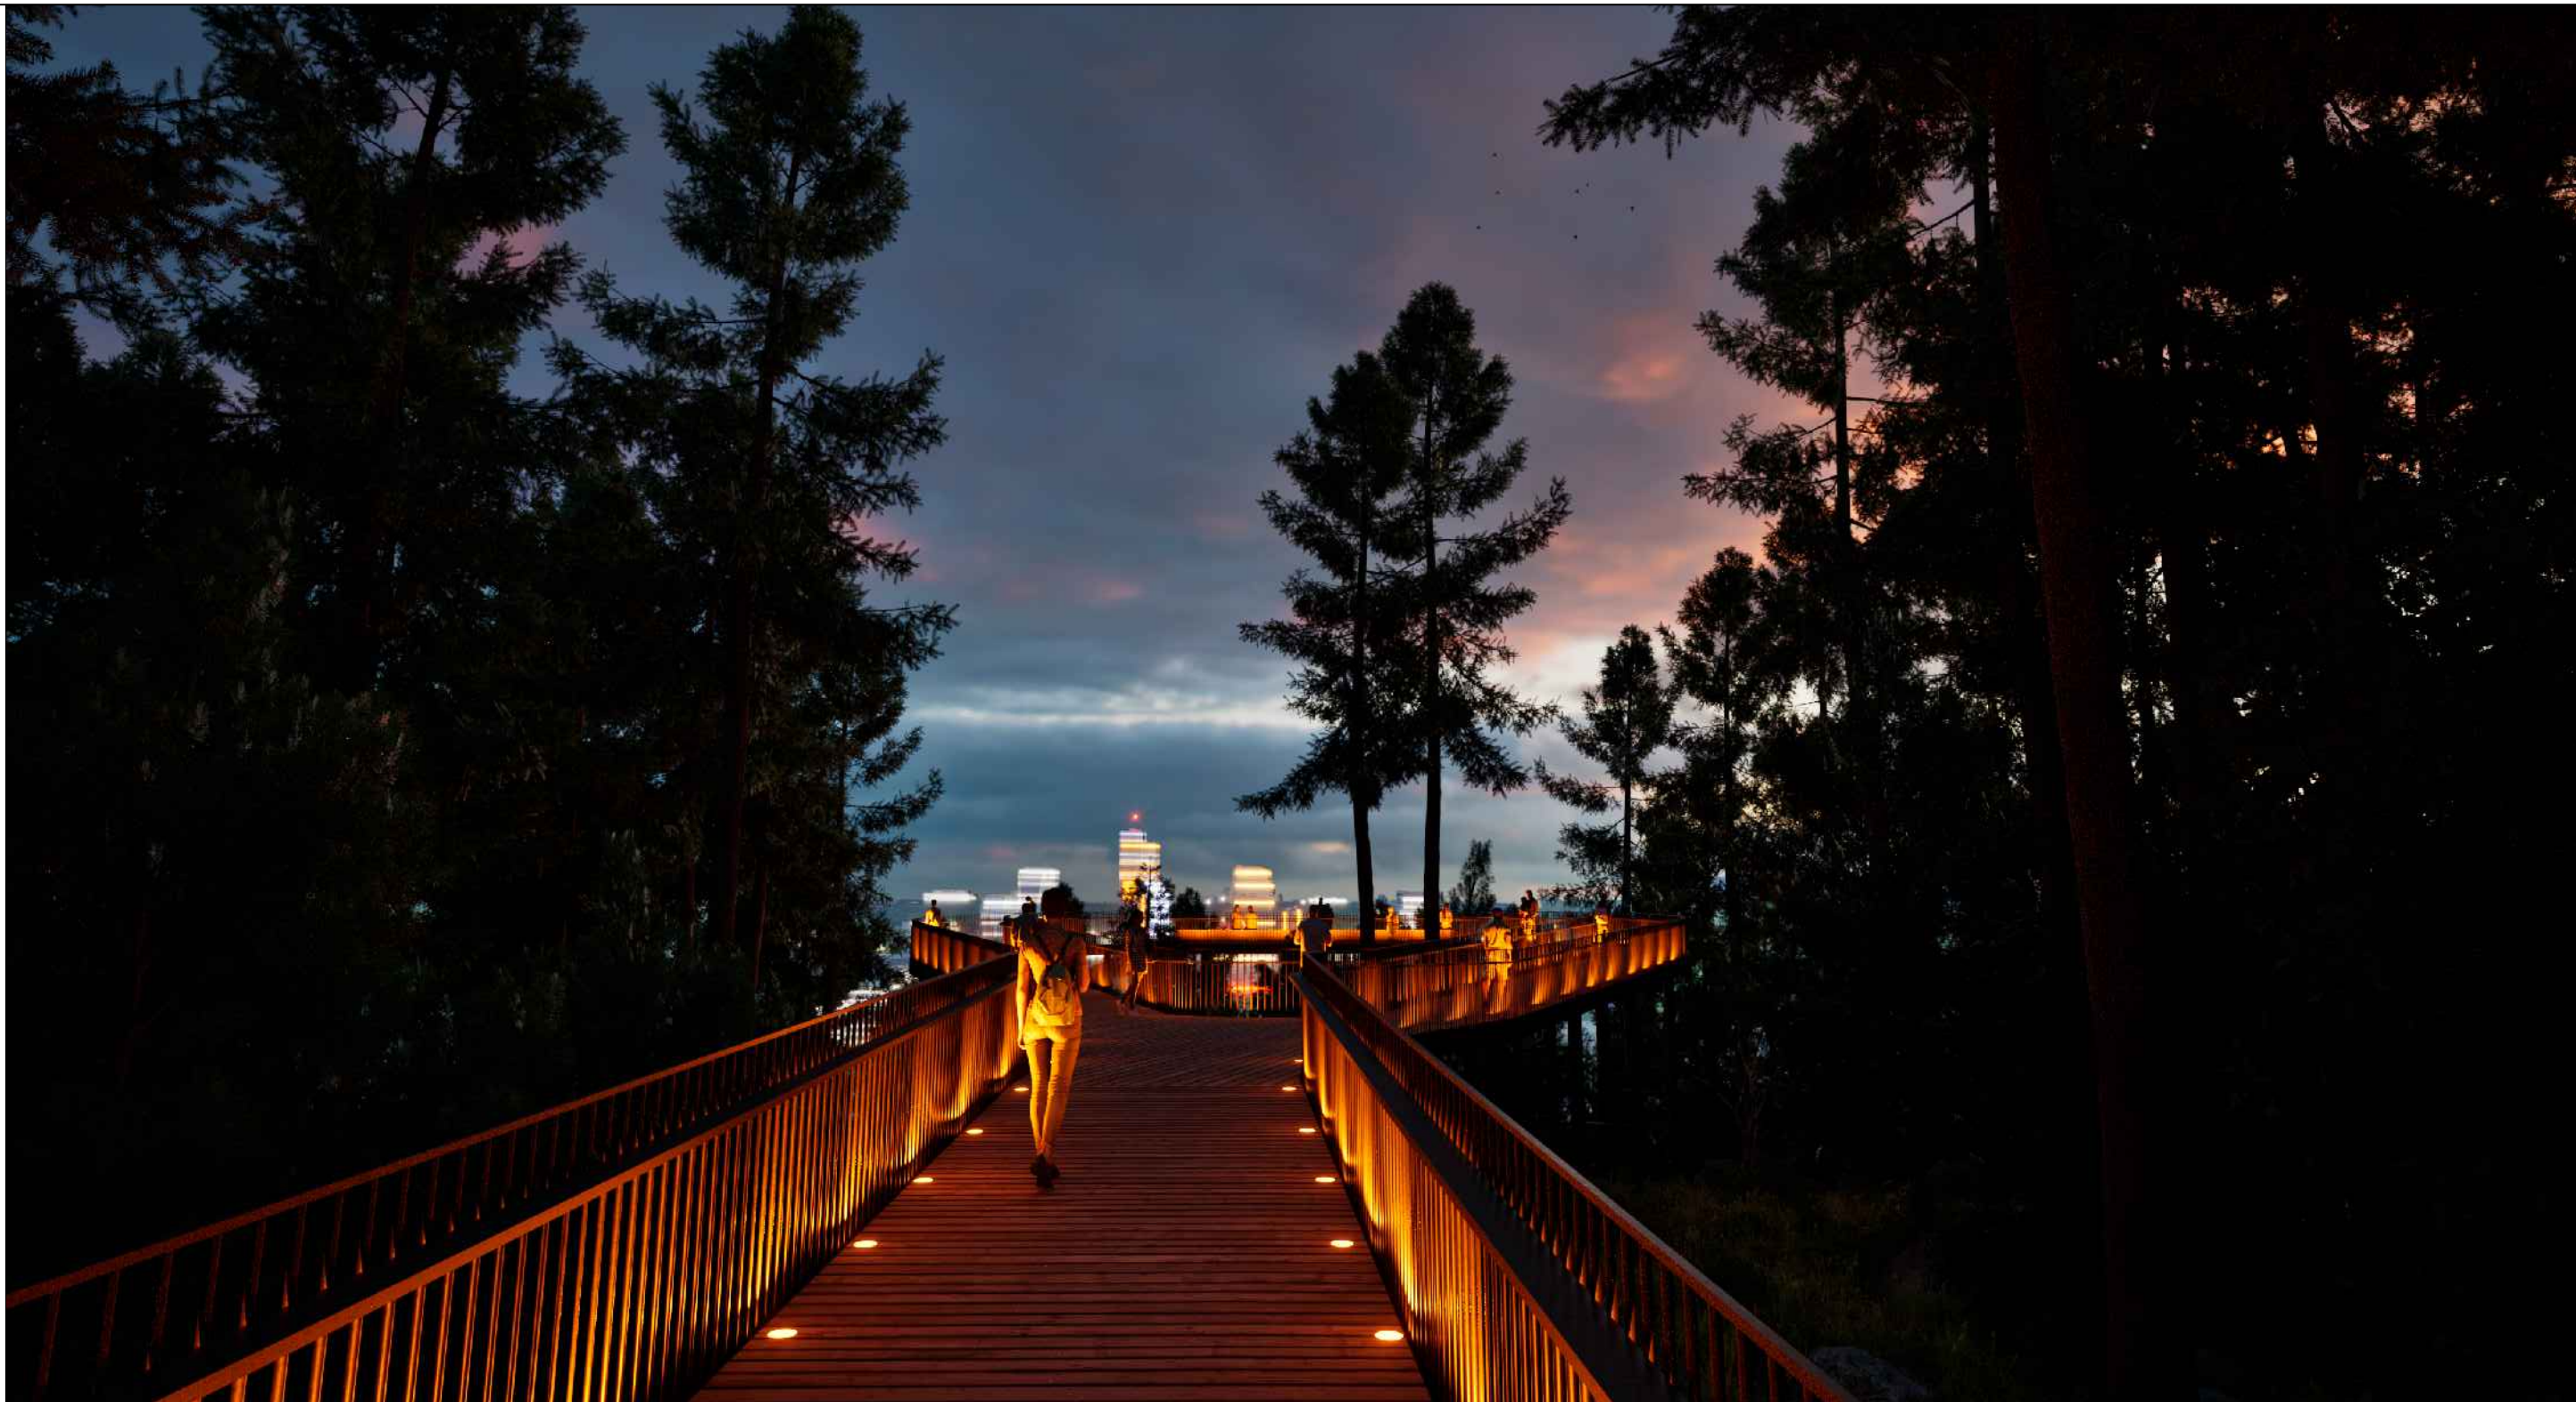	2024-03-25	Projektiniai pasiūlymai	
Laida	Išleidimo data	Laidos statusas. Keitimo priežastis (jei taikoma)	
KVAL. PATV. DOK.NR.	APLAN	Įm. k.: 302638855 Ulonų g. 2, Vilnius Telefonas: +37060979272 El. paštas: info@aplan.lt	OBJEKTO PROJEKTO PAVADINIMAS
A1217/3803 37425 38352	PV SP PDV S PDV	Arūnas Andrašiūnas Gytė Čaikuvienė Rytis Batavičius	Šeškinės slaitų geomorfologinio draustinio teritorijos su priegomis tvarkymo ir kitos paskirties inžinerinių statinių, susisiekimo komunikacijų, inžinerinių tinklų tarp Geležinio Vilko g. ir Ukmergės g., Vilniuje, statybos projektas
KVAL. PATV. DOK.NR.	BAULAND	MB "Bauland" Miglos 33-3, Vilnius, LT -01210 Telefonas: +37067256744 El. paštas: hello@bauland.lt	
ŽVP - 11	Arch. KDV	Donatas Baltrušaitis Agnė Dailidaitė	DOKUMENTO PAVADINIMAS IR MASTELIS
	Arch.	Povilas Šimonėlis	Vizualizacija 2.
	Arch.	Milda Pacevičiūtė	R1. Pagrindinė Regykla
	Arch.	Rasa Pilkauskaitė	("Mamuto" apžvalgos aikštelė)
LT	UŽSAKOVAS:	Vilniaus miesto savivaldybės administracija	DOKUMENTO ŽYMUO
			23.64268-PP-SP-B-04
			Lapas
			2
			Lapas
			8




Vizualizacijų lokacijų planas

	2024-03-25	Projektiniai pasiūlymai	
Laida	Išleidimo data	Laidos statusas. Keitimo priežastis (jei taikoma)	
KVAL. PATV. DOK.NR.	 Įm. k.: 302638855 Ulonų g. 2, Vilnius Telefonas: +37060979272 El. paštas: info@aplan.lt		OBJEKTO PROJEKTO PAVADINIMAS
A1217/3803	PV	Arūnas Andrašiūnas	
37425	SP PDV	Gytė Čekuvienė	
38352	S PDV	Rytis Batavičius	
KVAL. PATV. DOK.NR.	 MB "Bauland" Miglos 33-3, Vilnius, LT -01210 Telefonas: +37067256744 El. paštas: hello@bauland.lt		Šeškinės slaitų geomorfologinio draustinio teritorijos su prieigomis tvarkymo ir kitos paskirties inžinerinių statinių, susisiekimo komunikacijų, inžinerinių tinklų tarp Geležinio Vilko g. ir Ukmergės g., Vilniuje, statybos projektas
ŽVP - 11	Arch.	Donatas Baltrušaitis	DOKUMENTO PAVADINIMAS IR MASTELIS
	KDV	Agnė Dailidaitė	Vizualizacija 3.
	Arch.	Povilas Šimonėlis	R1. Pagrindinė regykla ("Mamuto" apžvalgos aikštelė)
	Arch.	Milda Pacevičiūtė	
	Arch.	Rasa Pilkauskaitė	
LT	UŽSAKOVAS:	Vilniaus miesto savivaldybės administracija	DOKUMENTO ŽYMUO
			23.64268-PP-SP.B-04
			Lapas
			3
			Lapas
			8



Vizualizacijų lokacijų planas

	2024-03-25	Projektiniai pasiūlymai	
Laida	Išleidimo data	Laidos statusas. Keitimo priežastis (jei taikoma)	
KVAL. PATV. DOK.NR.	 Įm. k.: 302638855 Ulonų g. 2, Vilnius Telefonas: +37060979272 El. paštas: info@aplan.lt		OBJEKTO PROJEKTO PAVADINIMAS
A1217/3803 37425 38352	PV SP PDV S PDV	Arūnas Andrašiūnas Gytė Čekuvienė Rytis Batavičius	Šeškinės slaitų geomorfologinio draustinio teritorijos su priegomis tvarkymo ir kitos paskirties inžinerinių statinių, susiekimo komunikacijų, inžinerinių tinklų tarp Geležinio Vilko g. ir Ukmergės g., Vilniuje, statybos projektas
KVAL. PATV. DOK.NR.	BAULAND MB "Bauland" Miglos 33-3, Vilnius, LT -01210 Telefonas: +37067256744 El. paštas: hello@bauland.lt		
ŽVP - 11	Arch. KDV	Donatas Baltrušaitis Agnė Dailidaitė	DOKUMENTO PAVADINIMAS IR MASTELIS
	Arch.	Povilas Šimonėlis	Vizualizacija 4.
	Arch.	Milda Pacevičiūtė	T2. Pakeltas takas
	Arch.	Rasa Pilkauskaitė	
LT	UŽSAKOVAS:	Vilniaus miesto savivaldybės administracija	DOKUMENTO ŽYMUO 23.64268-PP-SP-B-04
			Lapas 4
			Lapas 8




Vizualizacijų lokacijų planas

	2024-03-25	Projektiniai pasiūlymai	
Laida	Išleidimo data	Laidos statusas. Keitimo priežastis (jei taikoma)	
KVAL. PATV. DOK.NR.	APLAN	Įm. k.: 302638855 Ulonų g. 2, Vilnius Telefonas: +37060979272 El. paštas: info@aplan.lt	OBJEKTO PROJEKTO PAVADINIMAS
A1217/3803 37425 38352	PV SP PDV S PDV	Arūnas Andrašius Gytė Čaikuvienė Rytis Batavičius	Šeškinės slaitų geomorfologinio draustinio teritorijos su prieigomis tvarkymo ir kitos paskirties inžinerinių statinių, susiekimo komunikacijų, inžinerinių tinklų tarp Geležinio Vilko g. ir Ukmergės g., Vilniuje, statybos projektas
KVAL. PATV. DOK.NR.	BAULAND	MB "Bauland" Miglos 33-3, Vilnius, LT -01210 Telefonas: +37067256744 El. paštas: hello@bauland.lt	
ŽVP - 11	Arch. KDV	Donatas Baltrušaitis Agnė Dailidaitė	DOKUMENTO PAVADINIMAS IR MASTELIS
	Arch.	Povilas Šimonėlis	Vizualizacija 5.
	Arch.	Milda Pacevičiūtė	T1. Kabantis Mamuto tiltas
	Arch.	Rasa Pilkauskaitė	
LT	UŽSAKOVAS:	Vilniaus miesto savivaldybės administracija	DOKUMENTO ŽYMUO
			23.64268-PP-SP-B-04
			Lapas
			5
			Lapas
			8





Vizualizacijų lokacijų planas

	2024-03-25	Projektiniai pasiūlymai	
Laida	Išleidimo data	Laidos statusas. Keitimo priežastis (jei taikoma)	
KVAL. PATV. DOK.NR.	 Įm. k.: 302638855 Ulonų g. 2, Vilnius Telefonas: +37060979272 El. paštas: info@aplan.lt		OBJEKTO PROJEKTO PAVADINIMAS
A1217/3803 37425 38352	PV SP PDV S PDV	Arūnas Andrašiūnas Gytė Čekuvienė Rytis Batavičius	Šeškinės slaitų geomorfologinio draustinio teritorijos su prieigomis tvarkymo ir kitos paskirties inžinerinių statinių, susisiekimo komunikacijų, inžinerinių tinklų tarp Geležinio Vilko g. ir Ukmergės g., Vilniuje, statybos projektas
KVAL. PATV. DOK.NR.	BAULAND MB "Bauland" Miglos 33-3, Vilnius, LT -01210 Telefonas: +37067256744 El. paštas: hello@bauland.lt		DOKUMENTO PAVADINIMAS IR MASTELIS
ŽVP - 11	Arch. KDV	Donatas Baltrušaitis Agnė Dailidaitė	Vizualizacija 6. Sausbalė
	Arch.	Povilas Šimonėlis	Laida
	Arch.	Milda Pacevičiūtė	0
	Arch.	Rasa Pilkauskaitė	
LT	UŽSAKOVAS:	Vilniaus miesto savivaldybės administracija	DOKUMENTO ŽYMUO
			23.64268-PP-SP-B-04
			Lapas
			6
			Lapas
			8



Vizualizacijų lokacijų planas

	2024-03-25	Projektiniai pasiūlymai	
Laida	Išleidimo data	Laidos statusas. Keitimo priežastis (jei taikoma)	
KVAL. PATV. DOK.NR.	 Įm. k.: 302638855 Ulonų g. 2, Vilnius Telefonas: +37060979272 El. paštas: info@aplan.lt		OBJEKTO PROJEKTO PAVADINIMAS
A1217/3803 37425 38352	PV SP PDV S PDV	Arūnas Andrašiūnas Gytė Čekuvienė Rytis Batavičius	Šeškinės slaitų geomorfologinio draustinio teritorijos su prieigomis tvarkymo ir kitos paskirties inžinerinių statinių, susisiekimo komunikacijų, inžinerinių tinklų tarp Geležinio Vilko g. ir Ukmergės g., Vilniuje, statybos projektas
KVAL. PATV. DOK.NR.	 MB "Bauland" Miglos 33-3, Vilnius, LT -01210 Telefonas: +37067256744 El. paštas: hello@bauland.lt		
ŽVP - 11	Arch. KDV	Donatas Baltrušaitis Agnė Dailidaitė	DOKUMENTO PAVADINIMAS IR MASTELIS
	Arch.	Povilas Šimonėlis	Vizualizacija 6. Sausbalė
	Arch.	Milda Pacevičiūtė	
	Arch.	Rasa Pilkauskaitė	
LT	UŽSAKOVAS:	Vilniaus miesto savivaldybės administracija	DOKUMENTO ŽYMUO
			23.64268-PP-SP-B-04
			Lapas
			7
			Lapas
			8




Ekspliciacija

- ① Mamutų ganykla. Poilsio ir žaidimų erdvė
- ② Regyklos, panoraminiai vaizdai
- ③ Sausbalė
- ④ Autobusų sustojimo vieta "kiss and ride"
- ⑤ Saugomų Tuopų alėja
- ⑥ Požeminė pėsčiųjų jungtis


- ⑦ Daugiafunkcis sveikatinimo, ugdymo, švietimo, kultūros ir užimtumo kompleksas
- ⑧ Projektuojamas dviratininkų ir pėsčiųjų tiltas
- ⑨ Bunkeriai
- ⑩ Edukacinių želdinių zonos
- ⑪ Potencialus privažiavimas prie bunkerių
- ⑫ Kabantis tiltas

- Projektuojamos teritorijos ribos
- Vertybės teritorijos riba
- Saugotini objektai teritorijoje
Bunkeriai, iškasos, pylimai ir tuopų medžių eilė
- Miško sklypo ribos

2024-03-25		Projektinis pasiūlymas	
Laida	Atliktas darbas	Laidos statusas: Keitimo prielaidas (jei taikoma)	
KVAL PATV. DOK.NR.	APLAN	Jū. k.: 30203855 Ukmergės 2 Vilnius Telefonas: +3706979272 El. paštas: info@aplan.lt	OBJEKTO PROJEKTO PAVADINIMAS
A12173803 37425 38302	PV SP PDV S PDV	Adomas Andriulaitis Gytis Česulėnas Bija Beusaitis	Sėkmingas šalių geomorfologinio draustinio teritorijos su priegomis tvarkymo ir kitos paskirties inžinerinių statinių, susisiekimo komunikacijų, inžinerinių tinklų tarp Geležinio Vilko g. ir Ukmėgės g., Vilniuje, statybos projektas
KVAL PATV. DOK.NR.	BAULAND	Mb "Bauland" Miegos 33-3, Vilnius, LT-01210 Telefonas: +3706226214 El. paštas: info@bauland.lt	DOKUMENTO PAVADINIMAS IR MASTELIS
Arch.: Dariuslas Butkūnas	Arch.: Povilas Šimonauskas	Arch.: Rima Pliuškaitė	Teritorijos planas - schema
Arch.: Agnė Čekauskaitė	Arch.: Mindaugas Pliuškaitė	Arch.: Rima Pliuškaitė	Laidą
Arch.: Rima Pliuškaitė			0
LT	UŽSAKOVAS:	Vilniaus miesto savivaldybės administracija	DOKUMENTO ŽYMUO
			23.64268-PP-SP-B-04
			Lapas
			8
			8

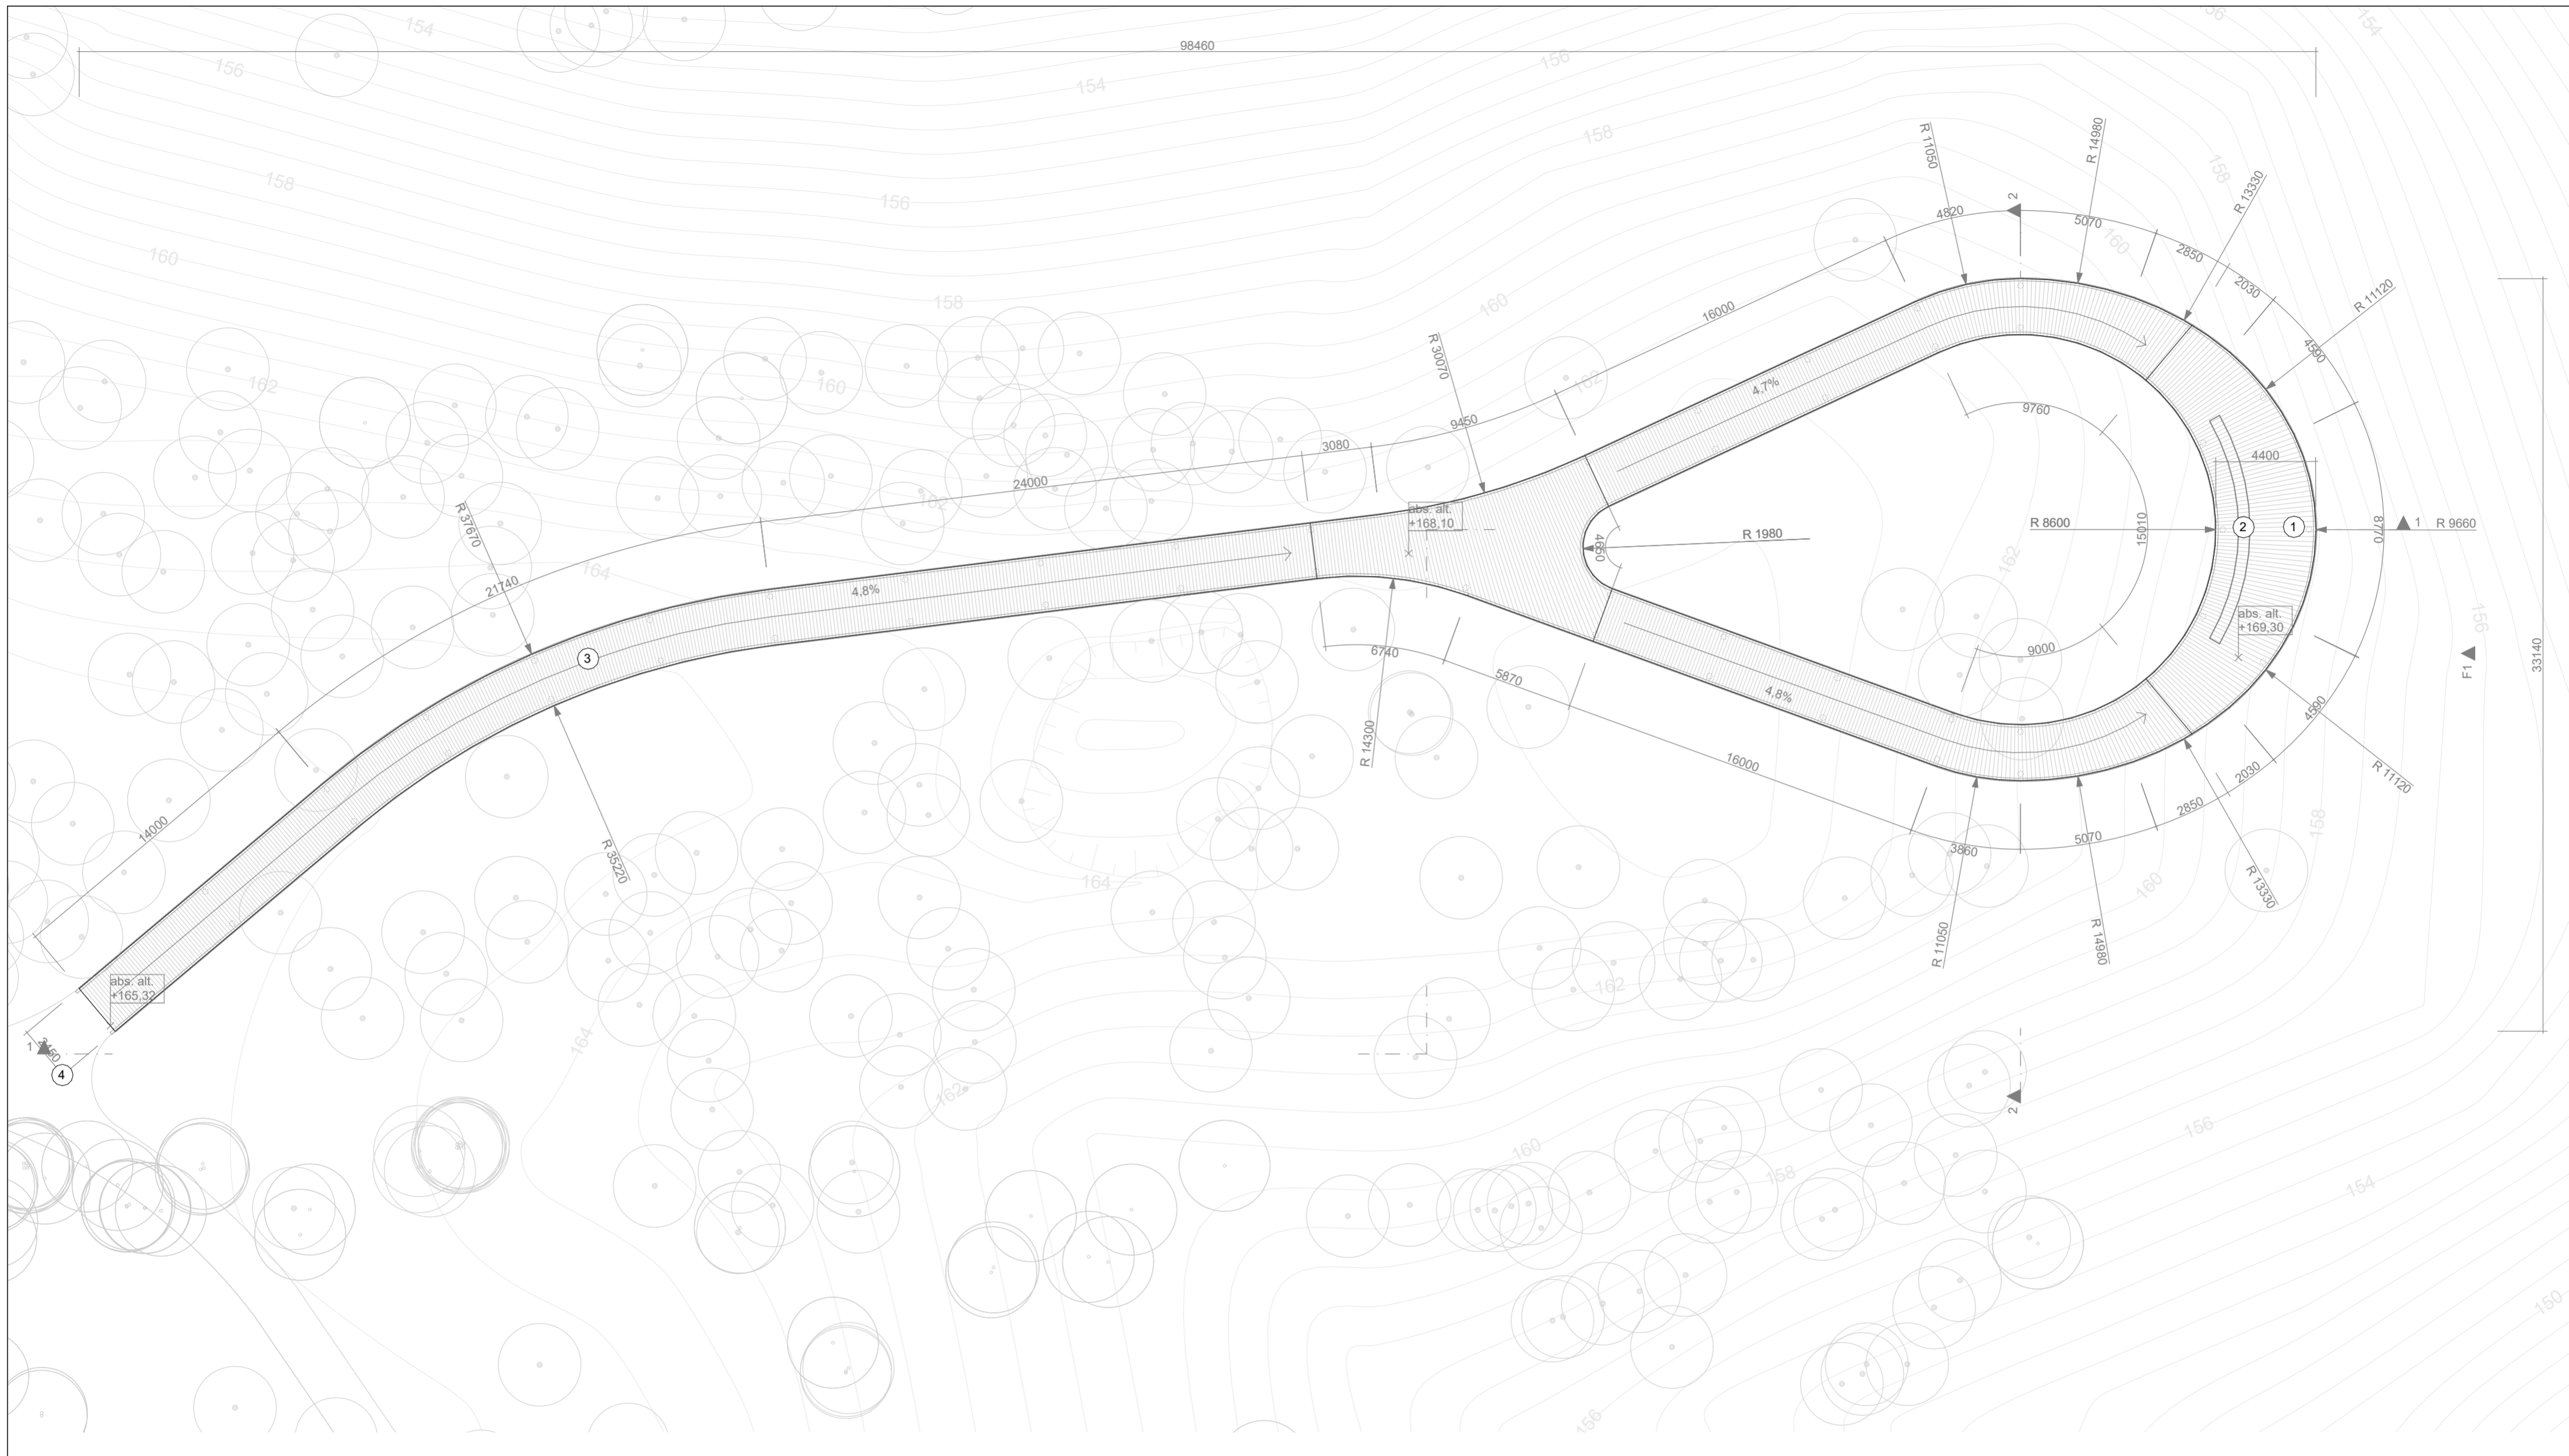

SUTARTINIAI ŽYMĖJIMAI

- Medžio lentų danga 
- Esami medžiai 


EKSPLIKACIJA

- ① Pagrindinė regyklos apžvalgos vieta, ekspozicijos vieta
- ② Poilsio vieta (suolas)
- ③ Regyklos dalis esamo tako vietoje
- ④ Pagrindinis parko takas

PASTABOS


Pateikiami statinio aukščiai ir atitūdes turi būti tikslinami techninio projekto rengimo etape.
Laisvas tako plotis: ne mažiau 2,25 m; Tako nuolydis: iki 5 %

SITUACIJOS SCHEMA
Statinio vieta teritorijoje

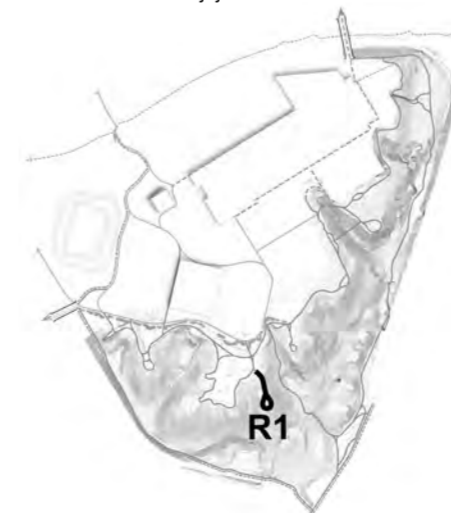


0	Projektiniai pasiūlymai	
Laida	Išleidimo data	Laidos statusas. Keitimo priežastis (jei taikoma)
KVAL. PATV. DOK.NR.	APLAN	Įm. k.: 302636855 Utenų g. 2, Vilnius Telefonas: +37060979272 El. paštas: info@aplan.lt
A1217/3803	PV	Arūnas Andrašius
37425	SP PDV	Gytė Ceikuvienė
38352	S PDV	Rytis Batavičius
KVAL. PATV. DOK.NR.	BAULAND	MB "Bauland" Miglos 33-3, Vilnius, LT-01210 Telefonas: +37067256744 El. paštas: hello@bauland.lt
ŽVP - 11	Arch.	Donatas Baltrušaitis
	KDV	Agnė Daicidaitė
	Arch.	Rasa Pilkauskaitė
	Arch.	Milda Pacevičiūtė
		Povilas Simonėlis
LT	UŽSAKOVAS:	Vilniaus miesto savivaldybės administracija
OBJEKTO PROJEKTO PAVADINIMAS		Šeškinės šlaitų geomorfologinio draustinio teritorijos su prieigomis tvarkymo ir kitos paskirties inžinerinių statinių, susisiekimo komunikacijų, inžinerinių tinklų tarp Geležinio Vilko g. ir Ukmergės g., Vilniuje, statybos projektas
DOKUMENTO PAVADINIMAS IR MASTELIS		
Regykla R1 - PLANAS M 1:200		Laida
		0
DOKUMENTO ŽYMUO		Lapas
23.643268-PP-SA.B - 01		1
		Lapų
		1

PJŪVIS 1-1

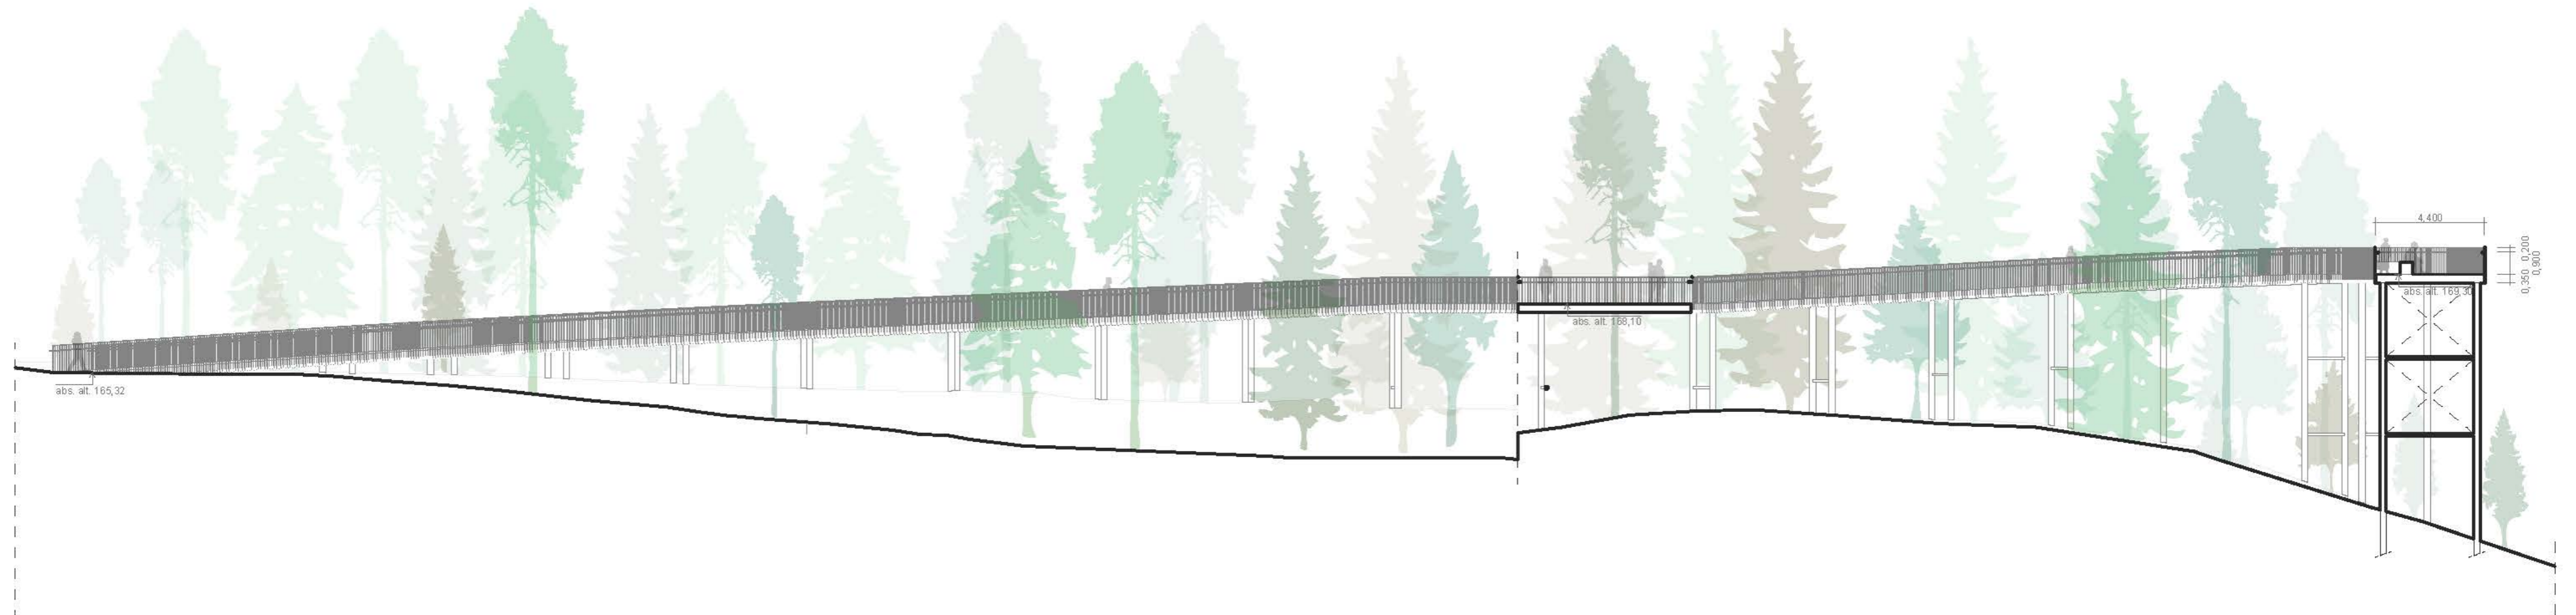


PJŪVIS 2-2

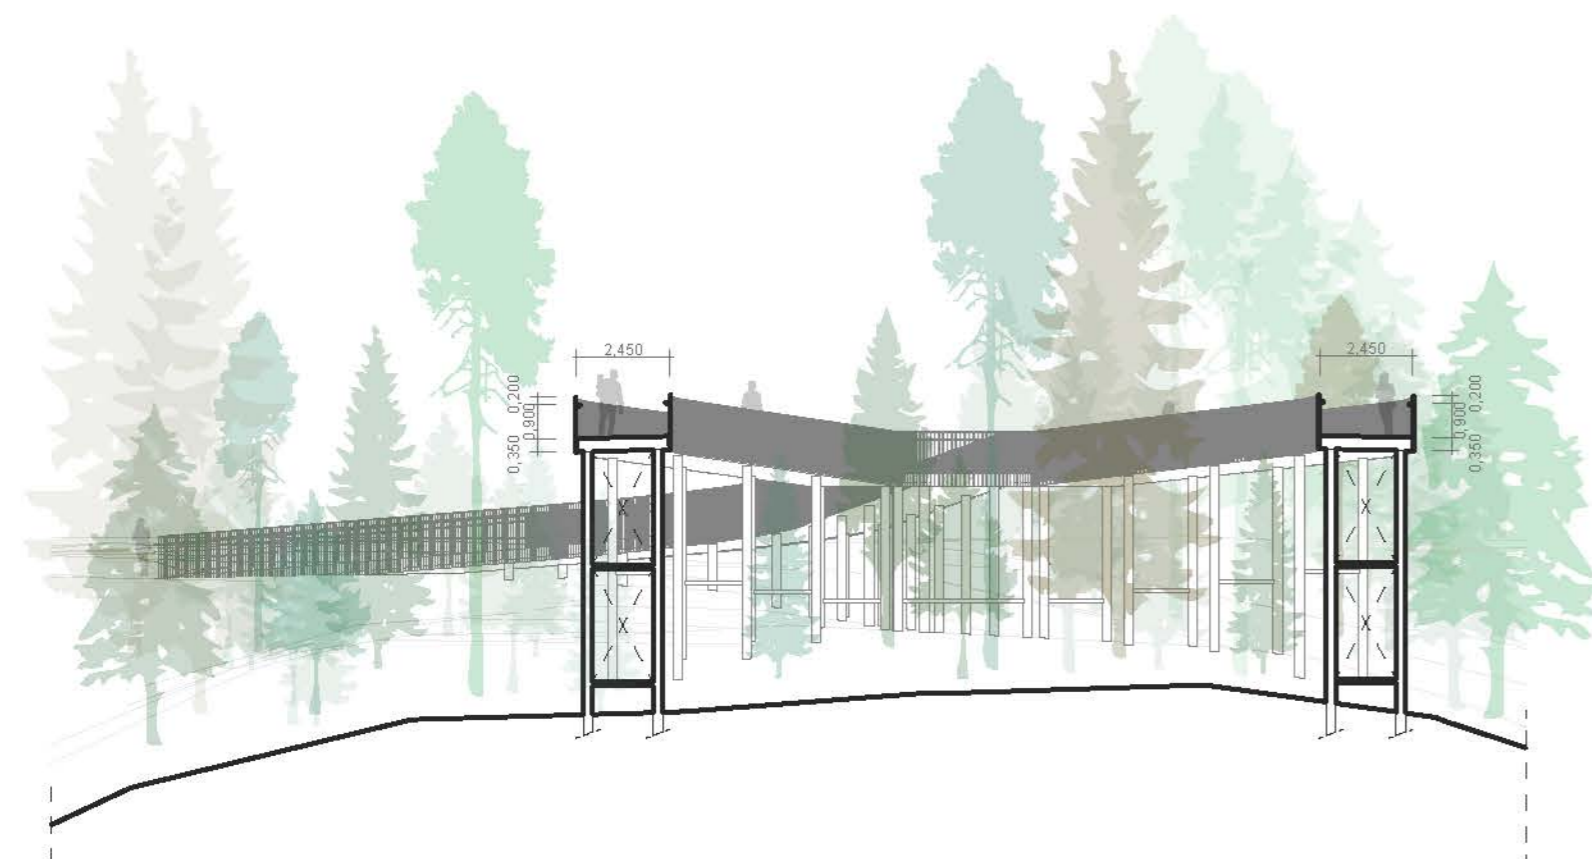

FASADAS F1




SITUACIJOS SCHEMA
Statinio vieta teritorijoje

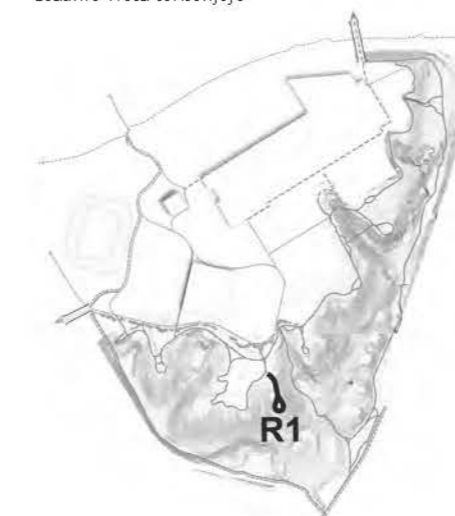

PASTABOS

Pateikiami statinio aukščiai ir altitudės turi būti tikslinami techninio projekto rengimo etape.
Laisvas tako plotis: ne mažiau 2,25 m.
Tako nuolydis: iki 5 %

0	Projektiniai pasiūlymai	
Laida	Išleidimo data	Laidos statusas: Ketmo priežastis (jei taikoma)
KVAL. PATV. DOK.NR.	APLAN	Jm. k.: 302638855 Utenų g. 2, Vilnius Telefonas: +37060979272 El. paštas: info@aplan.it
A1217/3803	PV	Arūnas Andrašūnas
37425	SP PDV	Gytė Cėkuvienė
38352	S PDV	Rytis Batavičius
KVAL. PATV. DOK.NR.	BAULAND	MB "Bauland" Miglos 33-3, Vilnius, LT-01210 Telefonas: +37067256744 El. paštas: hello@bauland.lt
ŽVP - 11	Arch. KDV	Donatas Baltrušaitis Agnė Dalikaitė
	Arch.	Rasa Pilkauskaitė
	Arch.	Milda Pacevičiūtė
		Povilas Šimonėtis
LT	UŽSAKOVAS:	Vilniaus miesto savivaldybės administracija
OBJEKTO PROJEKTO PAVADINIMAS		Šeškinės šlaitų geomorfologinio draustinio teritorijos su prieigomis tvarkymo ir kitos paskirties inžinerinių statinių, susisiekimo komunikacijų, inžinerinių tinklų tarp Geležinio Vilko g. ir Ukmergės g., Vilniuje, statybos projektas
DOKUMENTO PAVADINIMAS IR MASTELIS		
Regykla R1 - PJŪVIS 1-1 M 1:200, PJŪVIS 2-2, FASADAS F1 M 1:200		Laida
		0
DOKUMENTO ŽYMUO		Lapas
23.643268-PP-SA.B-02		Lapų
		1
		1

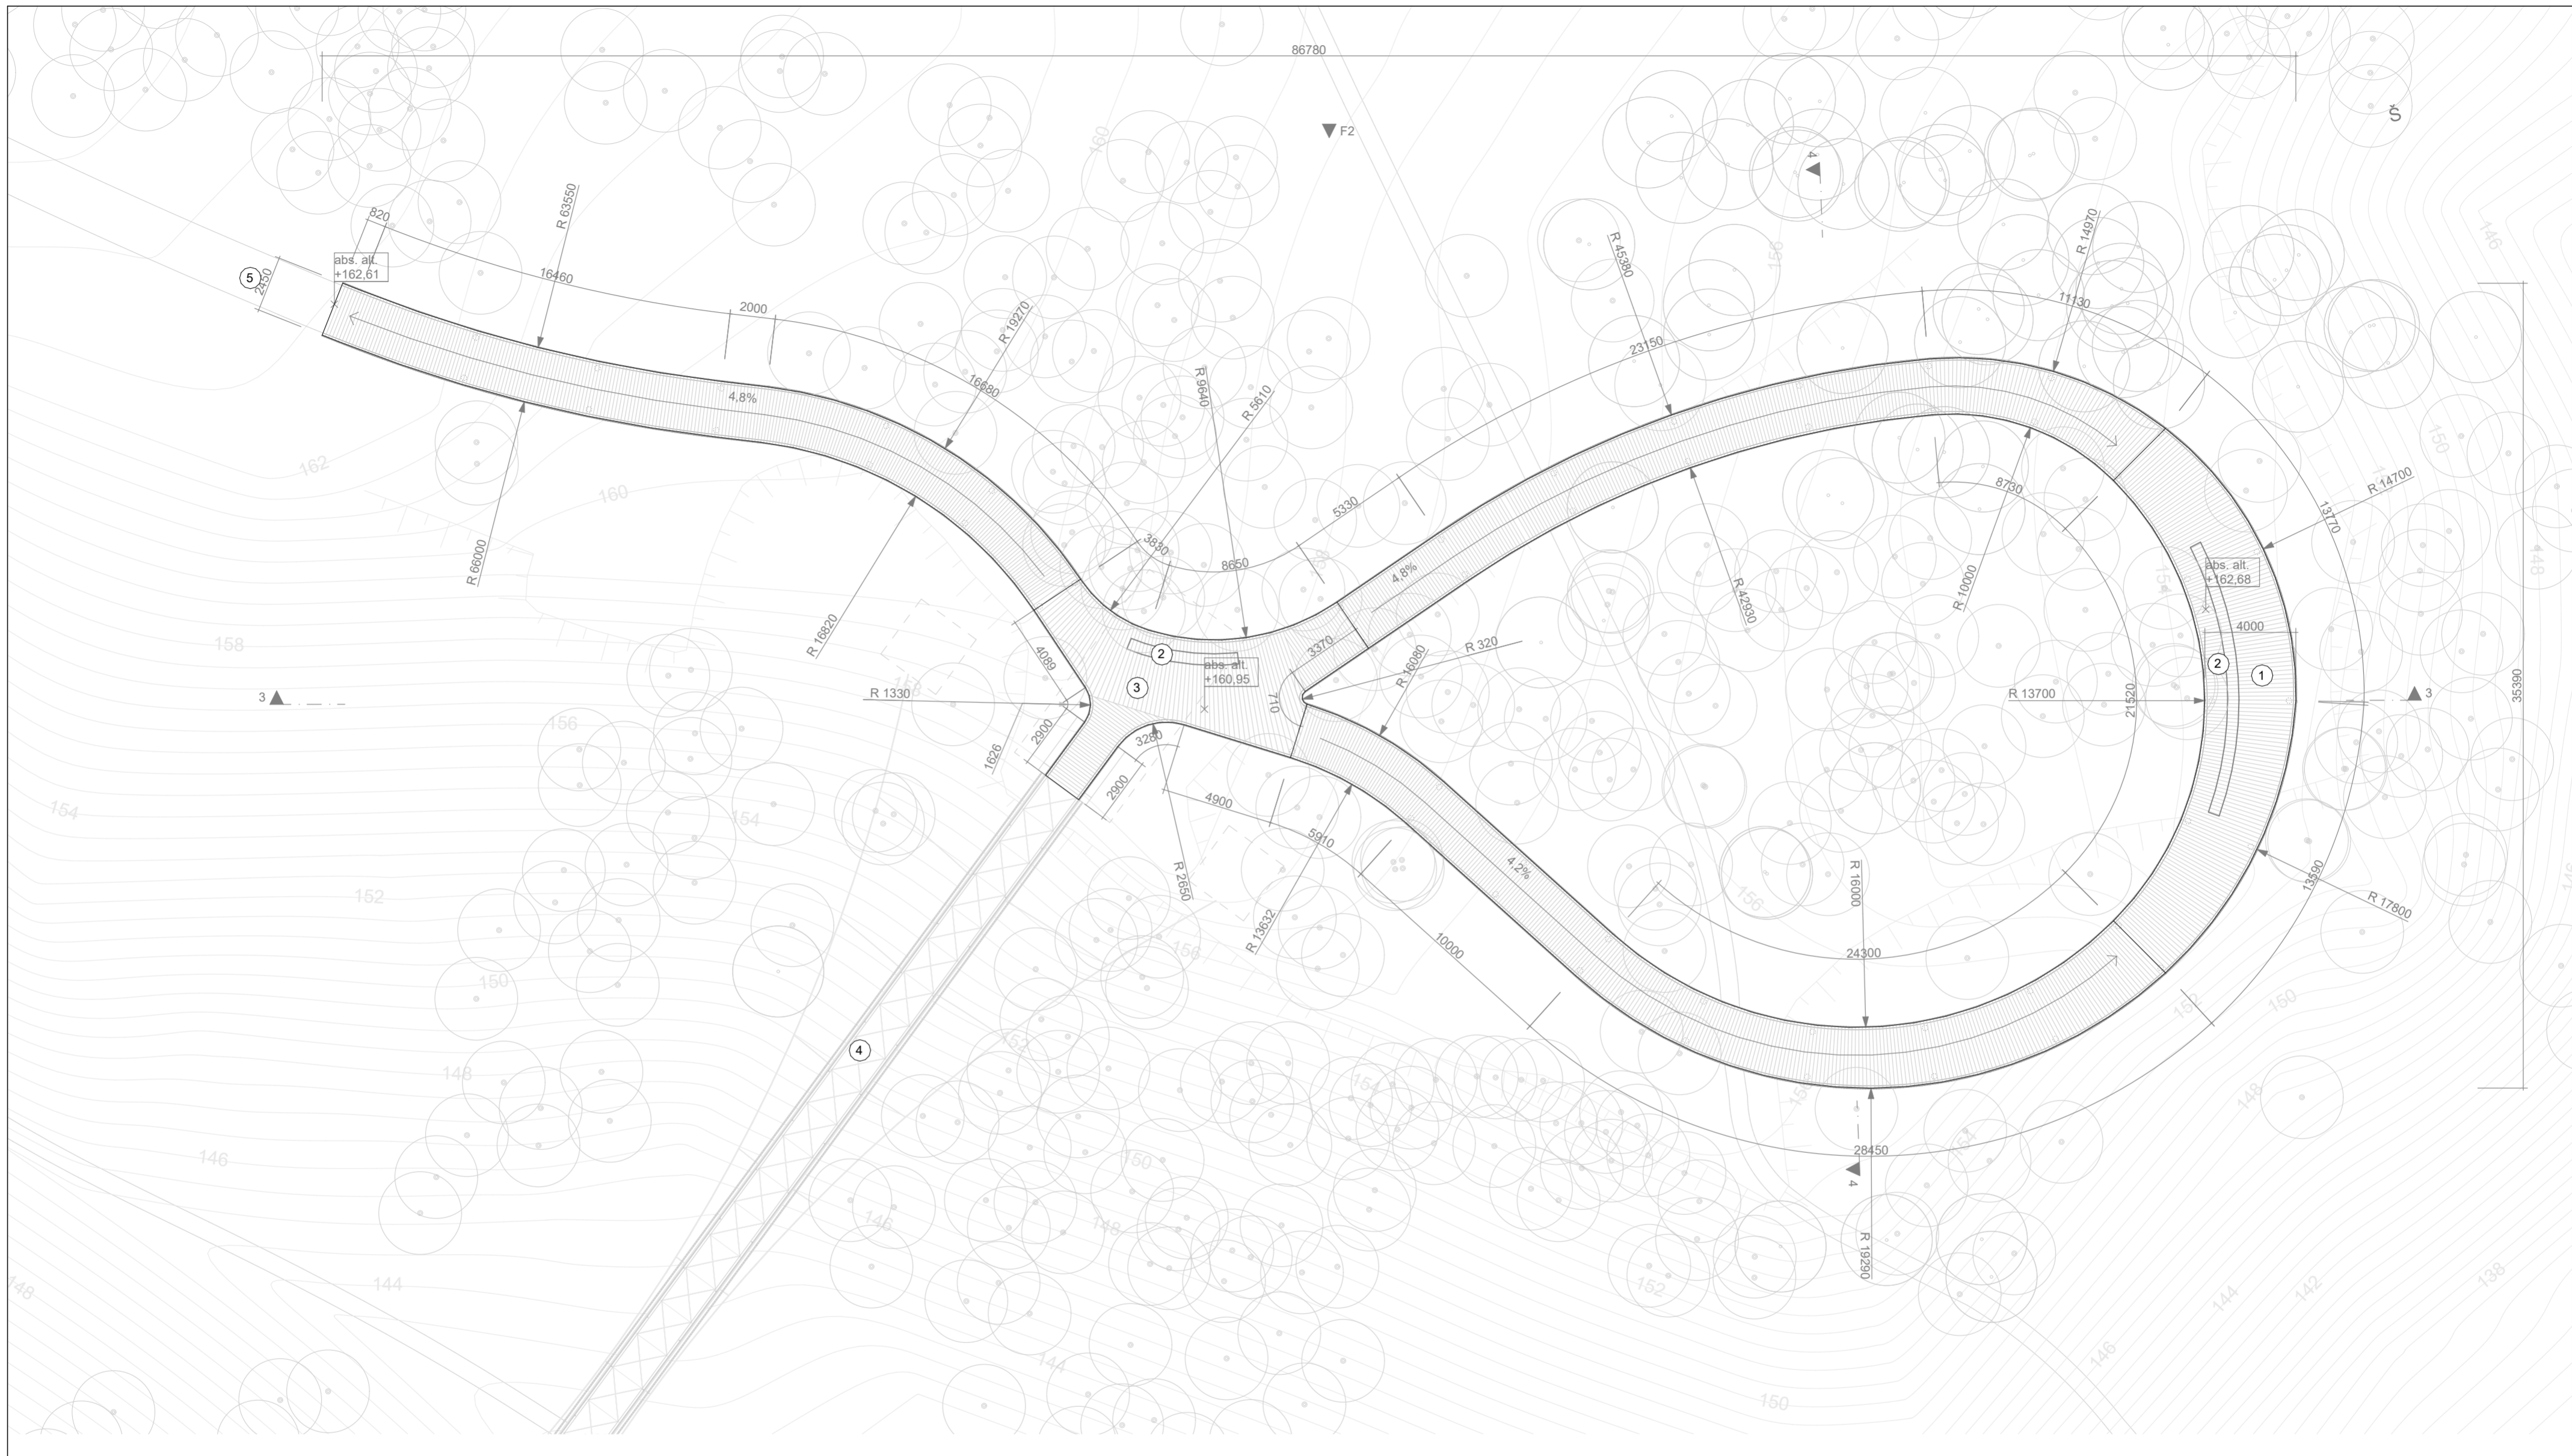

SUTARTINIAI ŽYMĖJIMAI

- Medžio lentų danga
- Esami medžiai

EKSPLIKACIJA


- 1 Pagrindinė regyklos apžvalgos vieta, ekspozicijos vieta
- 2 Poilsio vieta (suolas)
- 3 Aištelė prieš tiltą (projektuojamas, T1)
- 4 Pėsčiųjų tiltas T1, projektuojamas
- 5 Pagrindinis parko takas

PASTABOS

Pateikiami statinio aukščiai ir atitūdes turi būti tikslinami techninio projekto rengimo etape.
Laisvas tako plotis: ne mažiau 2,25 m; Tako nuolydis: iki 5 %





SITUACIJOS SCHEMA
Statinio vieta teritorijoje

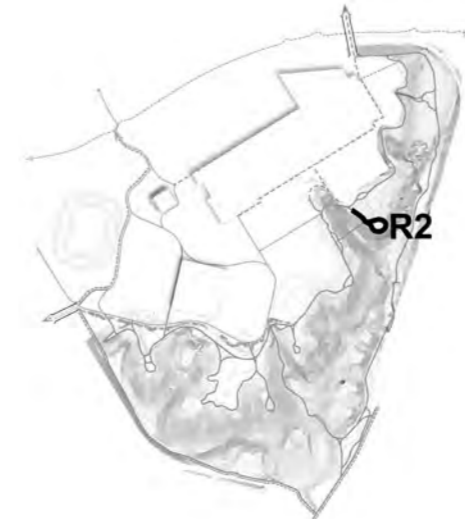

0	Projektiniai pasiūlymai	
Laida	Išleidimo data	Laidos statusas. Keitimo priežastis (jei taikoma)
KVAL. PATV. DOK.NR.	APLAN	Įm. k.: 302636855 Utenų g. 2, Vilnius Telefonas: +37060979272 El. paštas: info@aplan.lt
A1217/3803	PV	Arūnas Andrašionas
37425	SP PDV	Gytė Ceikuvienė
38352	S PDV	Rytis Batavičius
KVAL. PATV. DOK.NR.	BAULAND	MB "Bauland" Miglos 33-3, Vilnius, LT-01210 Telefonas: +37067256744 El. paštas: hello@bauland.lt
ŽVP - 11	Arch.	Donatas Baltrušaitis
	KDV	Agnė Daikšaitė
	Arch.	Rasa Pilkauskaitė
	Arch.	Milda Pacevičiūtė
		Povilas Šimonėlis
LT	UŽSAKOVAS:	Vilniaus miesto savivaldybės administracija
		DOKUMENTO PAVADINIMAS IR MASTELIS
		Regykla R2 - PLANAS M 1:200
		DOKUMENTO ŽYMUO
		23.643268-PP-SA B - 03
		Lapas
		Lapų
		1 1


Šeškinės šlaitų geomorfologinio draustinio teritorijos su priegomis tvarkymo ir kitos paskirties inžinerinių statinių, susisiekimo komunikacijų, inžinerinių tinklų tarp Geležinio Vilko g. ir Ukmergės g., Vilniuje, statybos projektas

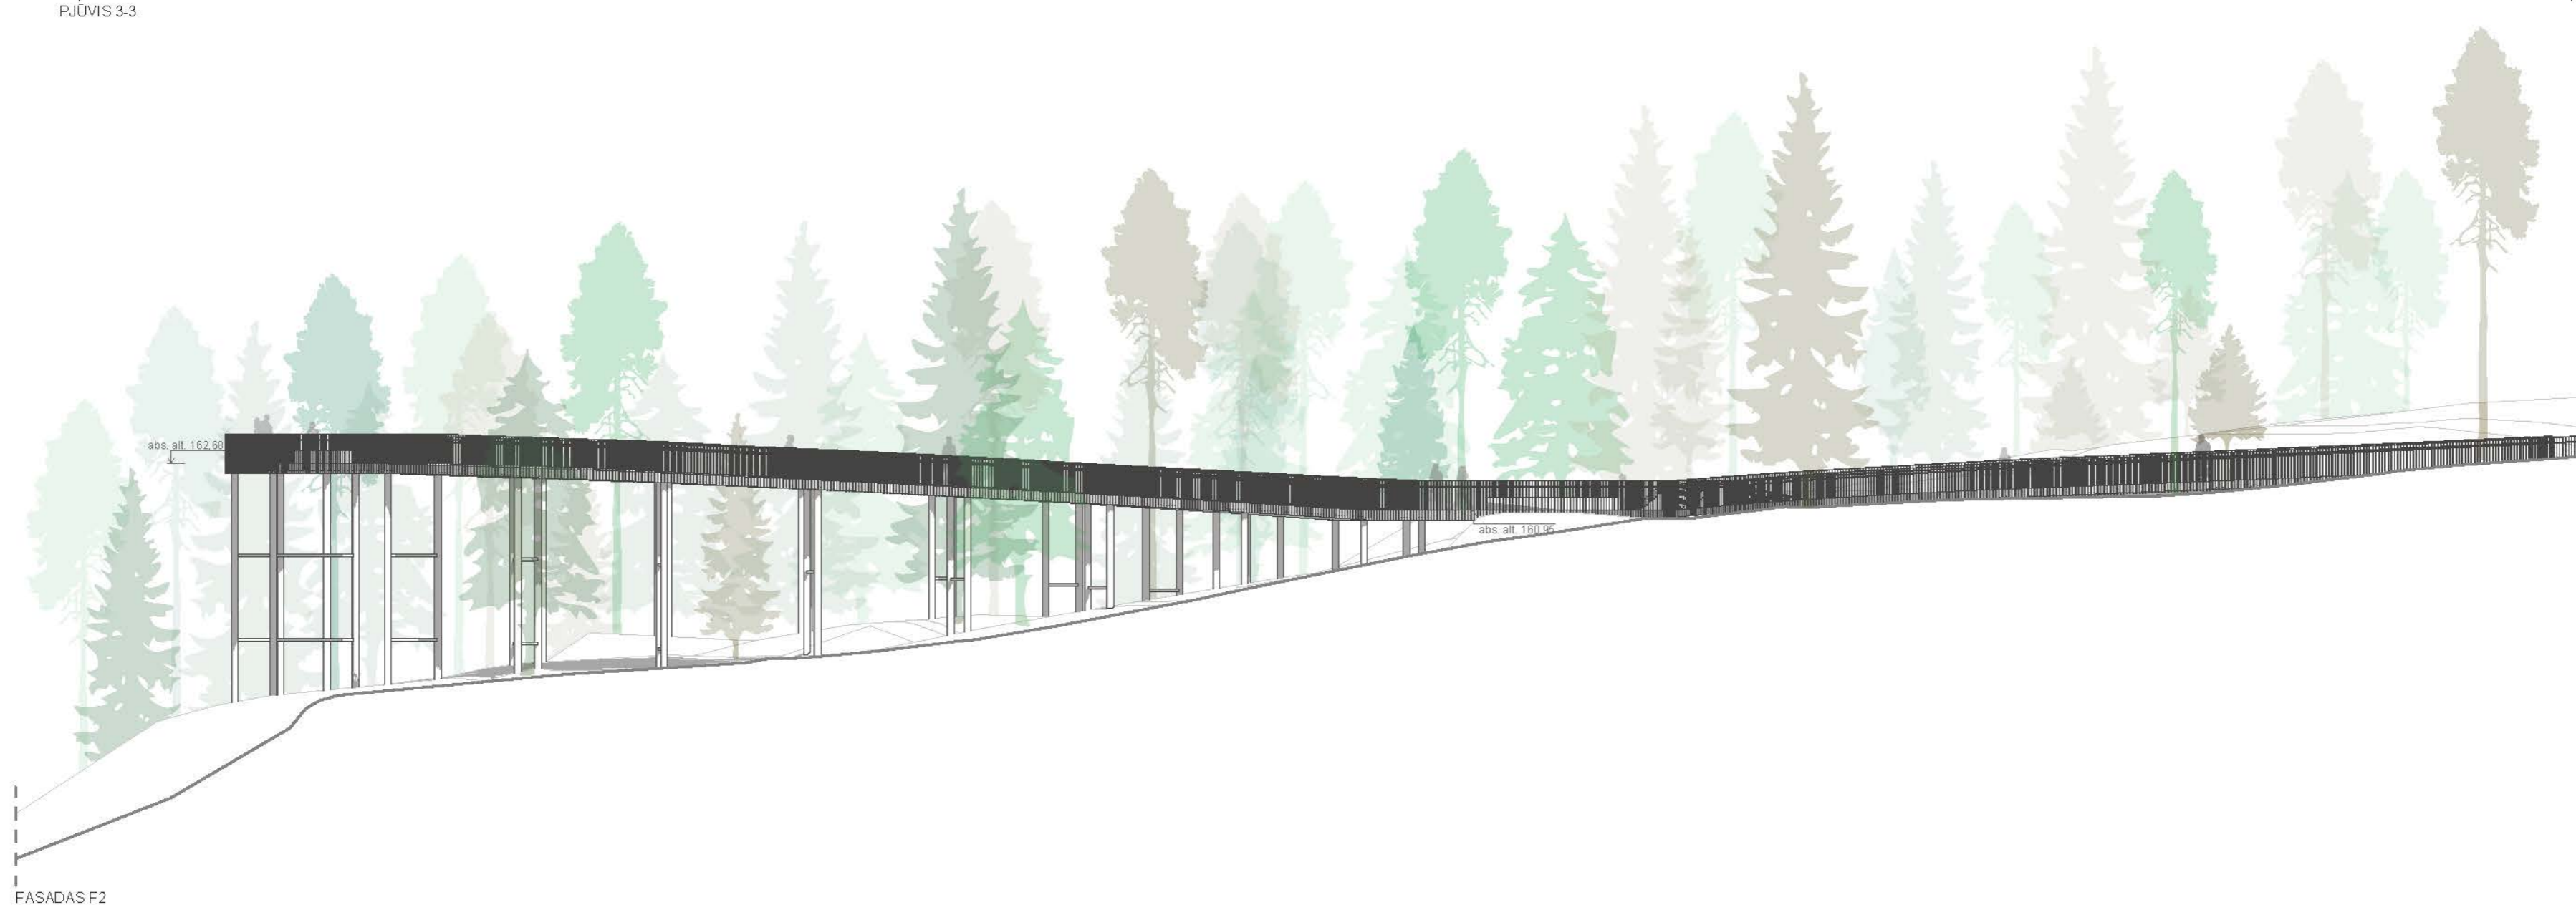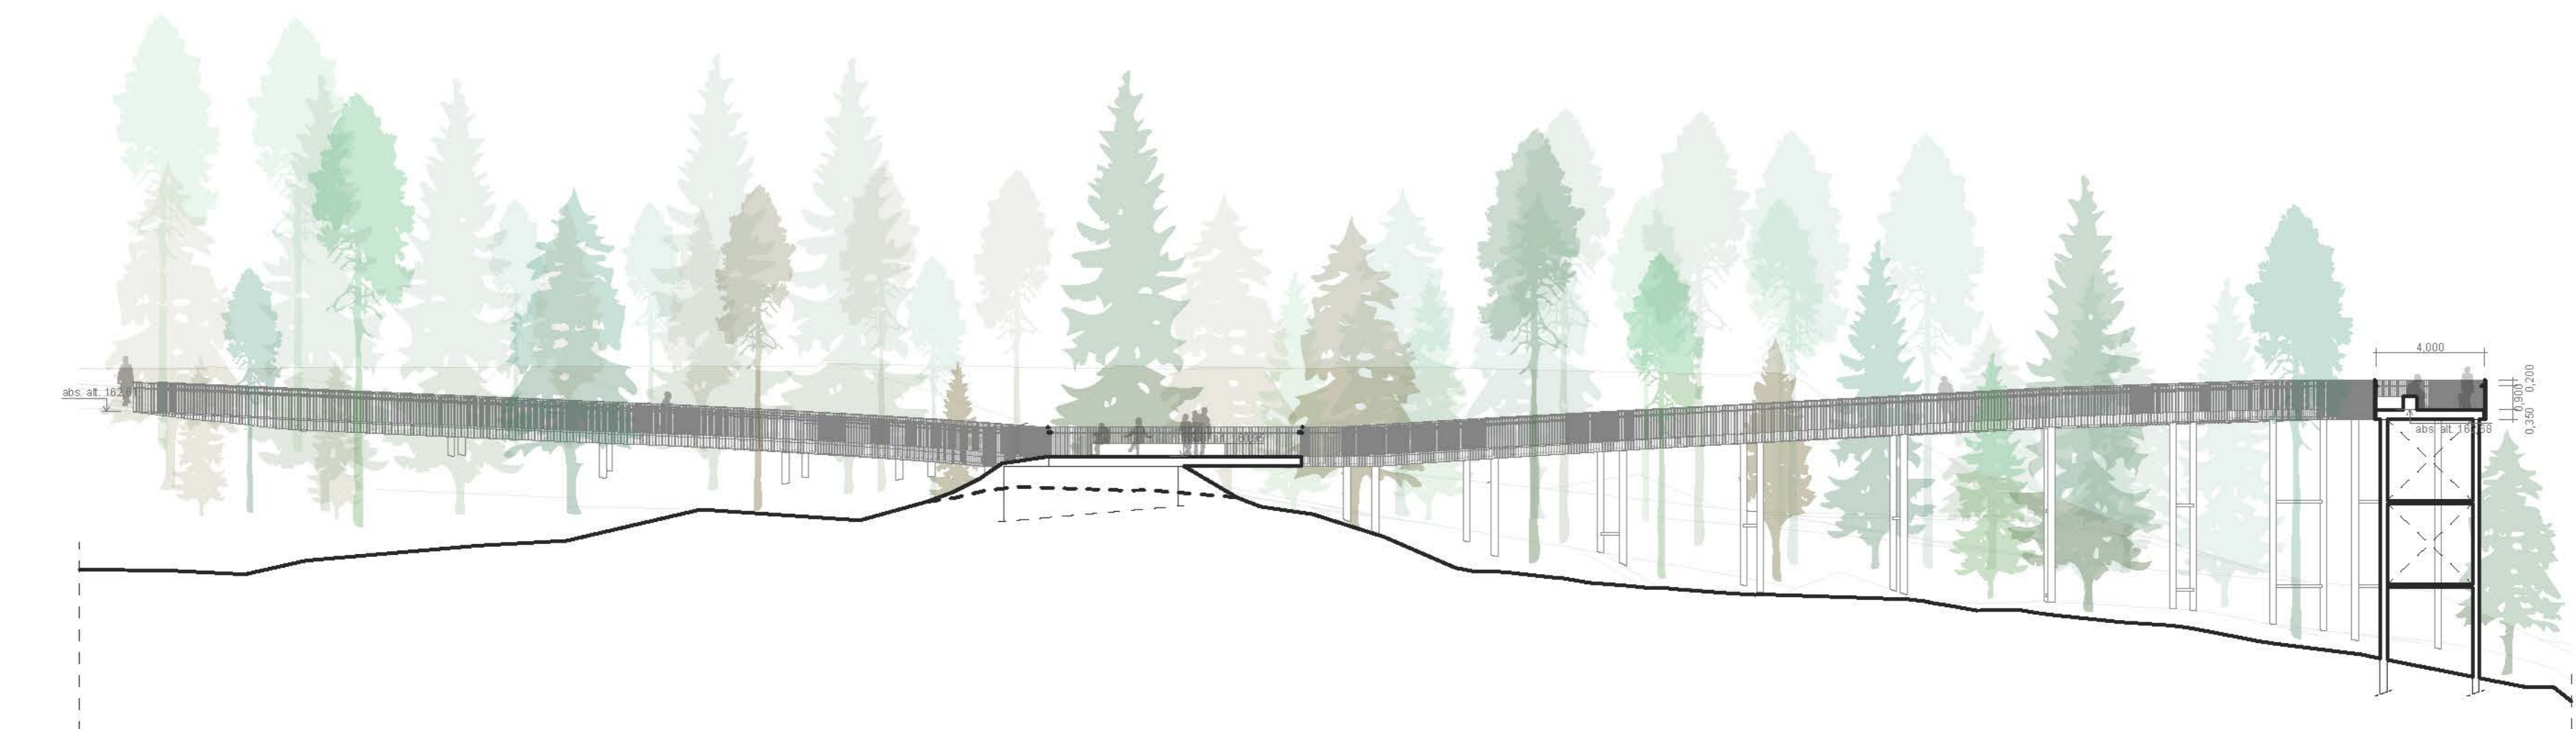

PASTABOS
 Pateikiami statinio aukščiai ir altitudės turi būti tikslinami techninio projekto rengimo etape.
 Laisvas tako plotis: ne mažiau 2,25 m.
 Tako nuolydis: iki 5 %



0		Projektiniai pasiūlymai	
Laida	Išleidimo data	Laidos statusas: Ketmo priežastis (jei taikoma)	
KVAL. PATV. DOK.NR.	APLAN	Jm. k.: 302638855 Utenų g. 2, Vilnius Telefonas: +37060979272 El. paštas: info@aplan.lt	OBJEKTO PROJEKTO PAVADINIMAS
A12173803	PV	Arūnas Andrašūnas	Šeškinės šlaitų geomorfologinio draustinio teritorijos su prieigomis tvarkymo ir kitos paskirties inžinerinių statinių, susisiekimo komunikacijų, inžinerinių tinklų tarp Geležinio Vilko g. ir Ukmergės g., Vilniuje, statybos projektas
37425	SP PDV	Gytė Cekuviene	
38352	S PDV	Rytis Batavičius	
KVAL. PATV. DOK.NR.	BAULAND	MB "Bauland" Miglos 33-3, Vilnius, LT-01210 Telefonas: +37067256744 El. paštas: hello@bauland.lt	
ŽVP - 11	Arch. KDV	Donatas Baltrušaitis	DOKUMENTO PAVADINIMAS IR MASTELIS
	Arch.	Agnė Dalikaitė	Regykla R2 - PJŪVIS 3-3 M 1:200, FASADAS F2 M 1:200
	Arch.	Rasa Pilkauskaitė	
	Arch.	Milda Pacevičiūtė	
		Povilas Simonėlis	
LT	UŽSAKOVAS:	Vilniaus miesto savivaldybės administracija	DOKUMENTO ŽYMUO 23.643268-PP-SA.B - 04
			Lapas Lapų
			1 1

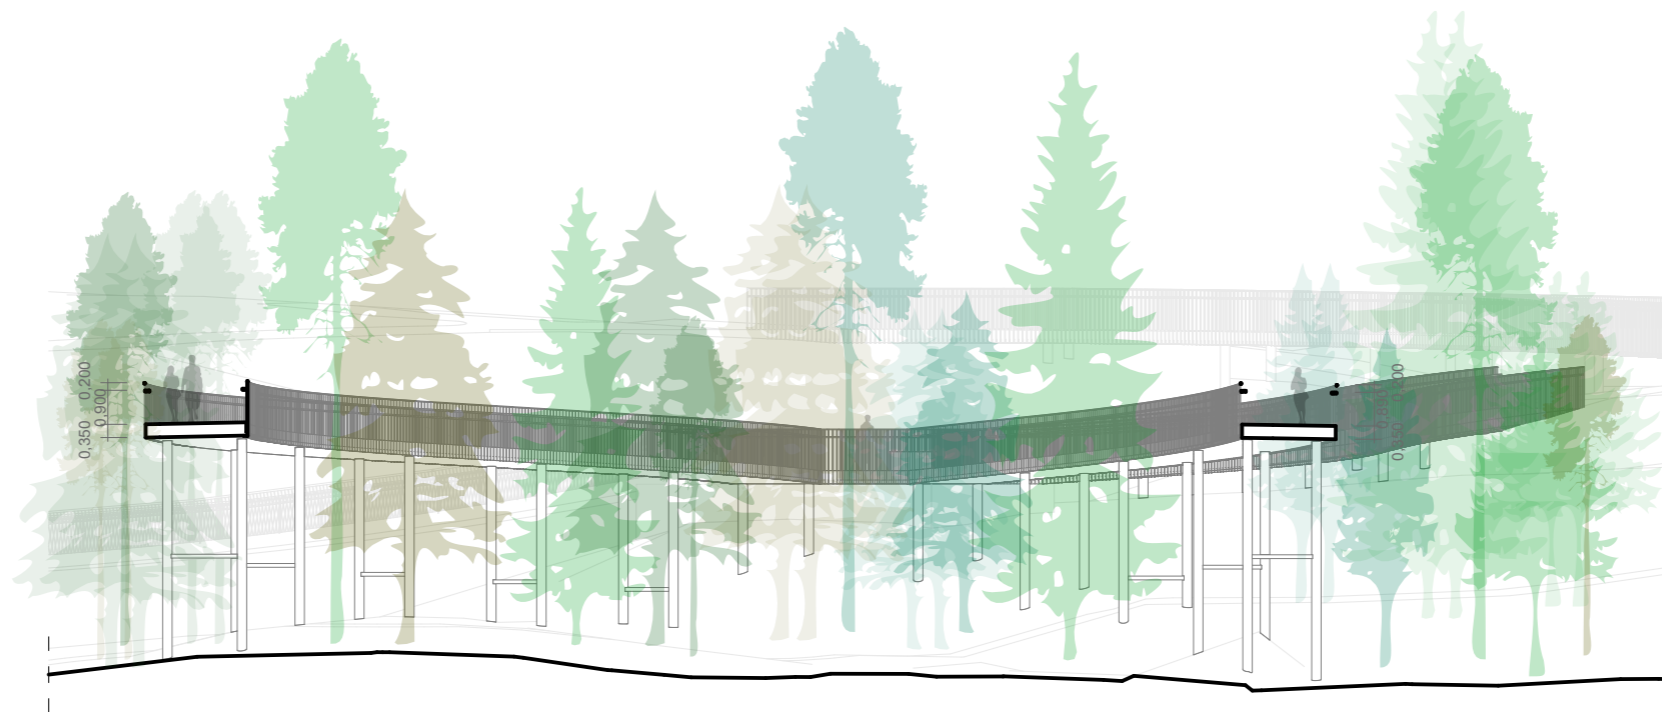

PJŪVIS 4-4



SITUACIJOS SCHEMA
Statinio vieta teritorijoje



PASTABOS

Pateikiami statinio aukščiai ir altitudės turi būti tikslinami techninio projekto rengimo etape.
Laisvas tako plotis: ne mažiau 2,25 m;
Tako nuolydis: iki 5 %

0		Projektiniai pasiūlymai	
Laida	Išleidimo data	Laidos statusas. Keitimo priežastis (jei taikoma)	
KVAL. PATV. DOK.NR.	APLAN	Įm. k.: 302638855 Ulonų g. 2, Vilnius Telefonas: +37060979272 El. paštas: info@aplan.lt	OBJEKTO PROJEKTO PAVADINIMAS Šeškinės šlaitų geomorfologinio draustinio teritorijos su prieigomis tvarkymo ir kitos paskirties inžinerinių statinių, susisiekimo komunikacijų, inžinerinių tinklų tarp Geležinio Vilko g. ir Ukmergės g., Vilniuje, statybos projektas
A1217/3803	PV	Arūnas Andrašiūnas	
37425	SP PDV	Gytė Čeikuvienė	
38352	S PDV	Rytis Batavičius	
KVAL. PATV. DOK.NR.	BAULAND	MB "Bauland" Miglos 33-3, Vilnius, LT -01210 Telefonas: +37067256744 El. paštas: hello@bauland.lt	
	Arch.	Donatas Baltrušaitis	
ŽVP - 11	KDV	Agnė Daikdaitė	
	Arch.	Rasa Pilkauskaitė	
	Arch.	Milda Pacevičiūtė	
		Povilas Šimonėlis	
LT	UŽSAKOVAS:	Vilniaus miesto savivaldybės administracija	DOKUMENTO ŽYMUO 23.643268-PP-SA.B - 05
			Lapas Lapų 1 1
			DOKUMENTO PAVADINIMAS IR MASTELIS Regykla R2 - PJŪVIS 4-4 M 1:200
			Laida 0

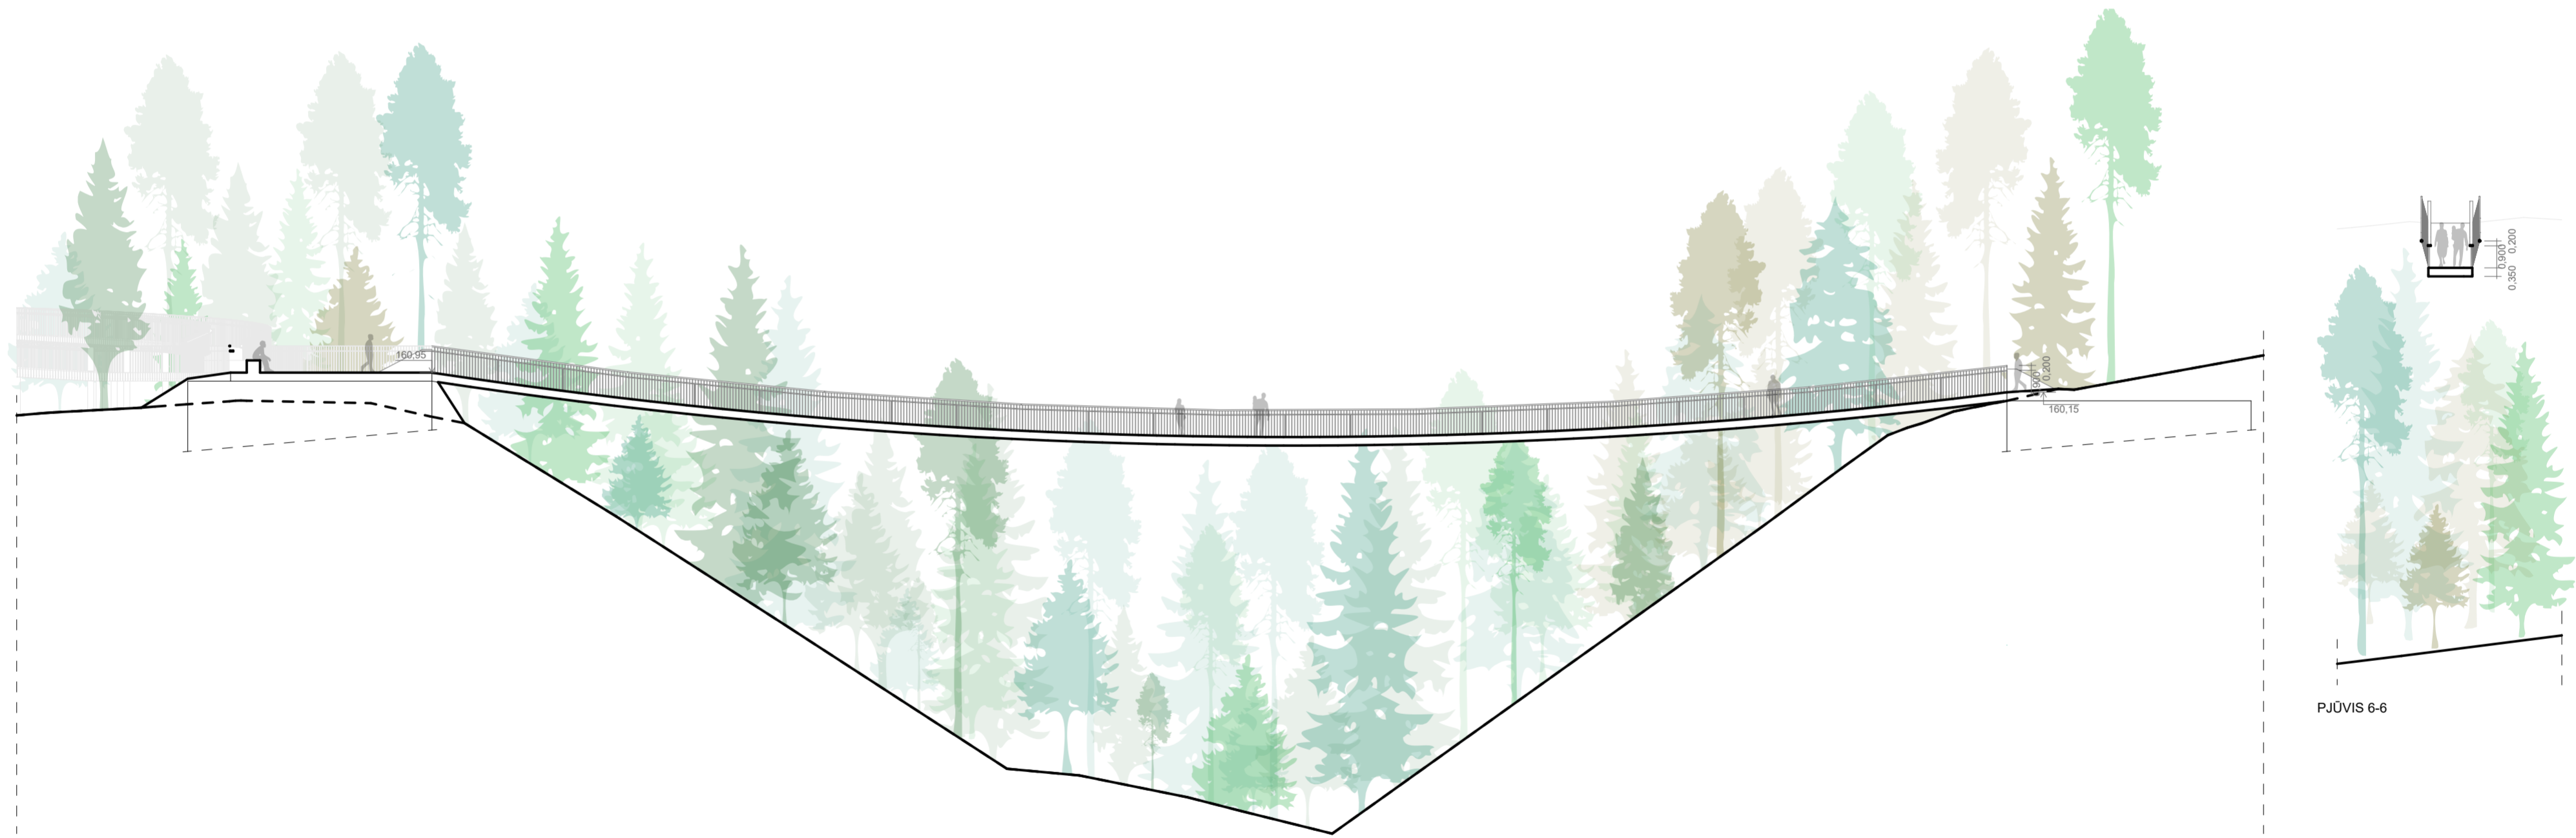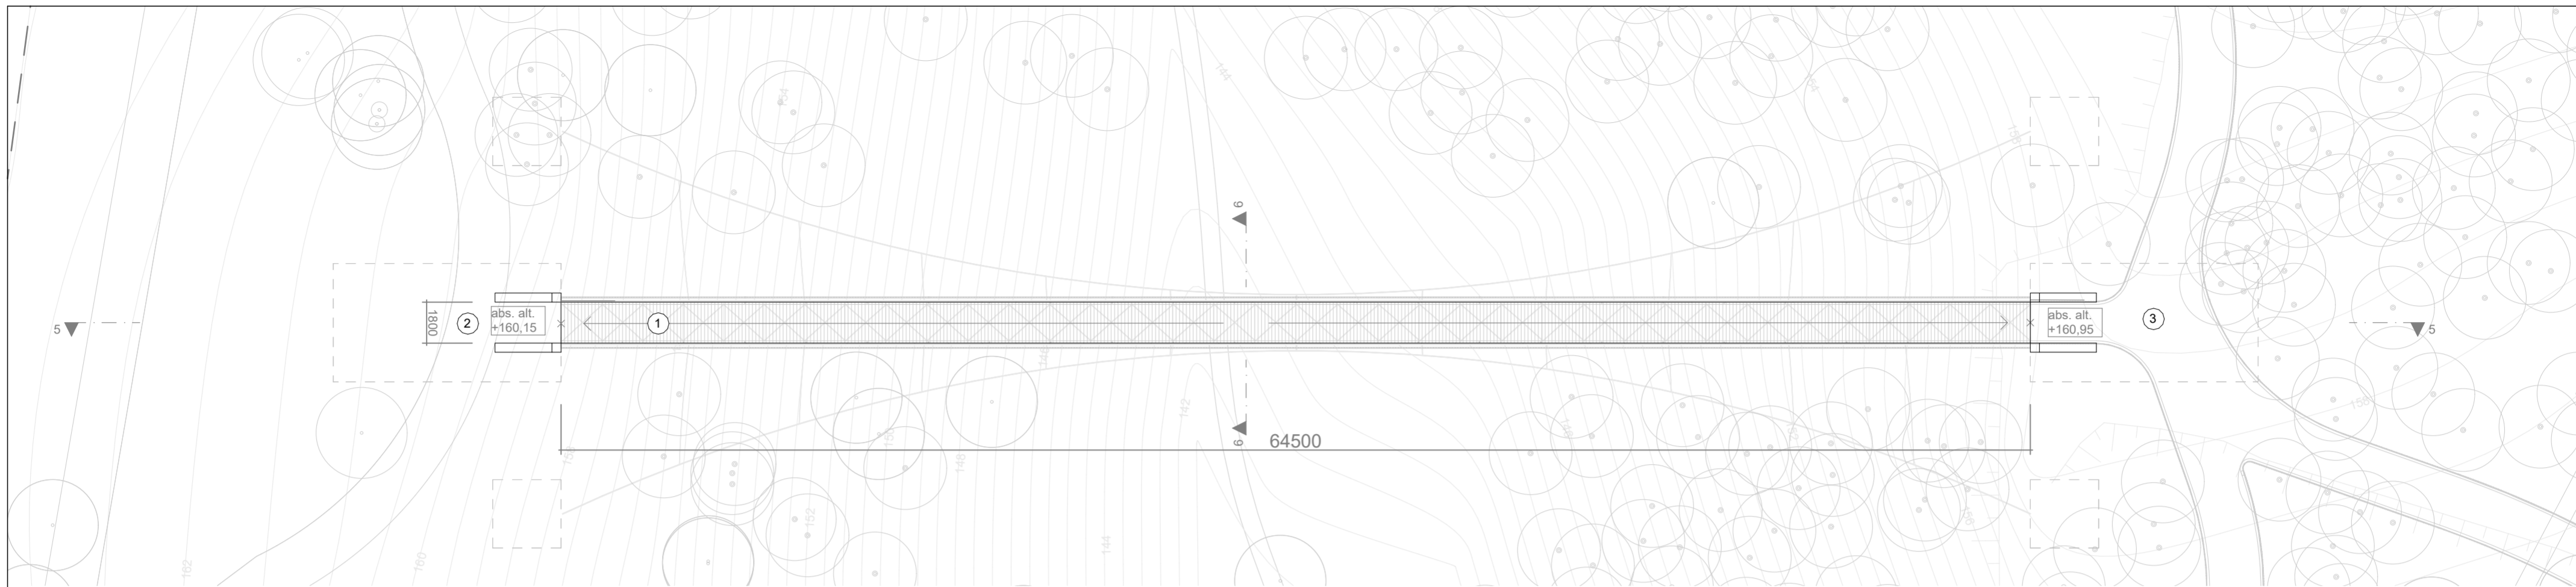

PJŪVIS 5-5

PJŪVIS 6-6

SUTARTINIAI ŽYMĖJIMAI

- Medžio lentų dangs
- Esami medžiai
- Preliminari tilto konstrukcijų vieta

EKSPLIKACIJA


- ① Tiltas
- ② Pagrindinis parko takas
- ③ Regykla R2, aikštelė prieš tiltą

PASTABOS

Pateikiami statinio aukščiai, altitudės, tako nuolydis, statinio konstrukcijos turi būti tikslinami techninio projekto rengimo etape.



SITUACIJOS SCHEMA
Statinio vieta teritorijoje


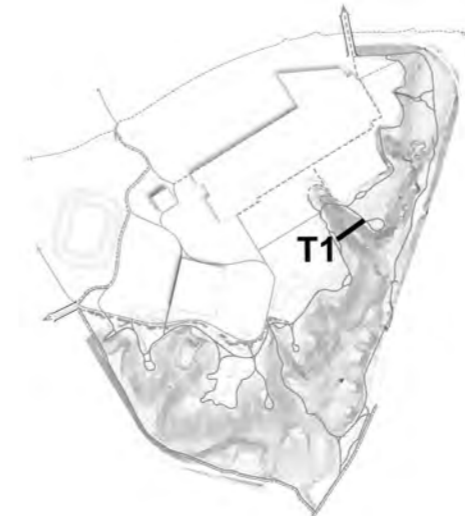


0	Projektiniai pasiūlymai		
Laida	Išleidimo data	Laidos statusas. Keitimo priežastis (jei taikoma)	
KVAL. PATV. DOK.NR.	APLAN	Įm. k.: 302636855 Utenų g. 2, Vilnius Telefonas: +37060979272 El. paštas: info@aplan.lt	
A1217/3803	PV	Arūnas Andrašiūnas	
37425	SP PDV	Gytė Ceikuvienė	
38352	S PDV	Rytis Batavičius	
KVAL. PATV. DOK.NR.	BAULAND	MB "Bauland" Miglos 33-3, Vilnius, LT-01210 Telefonas: +37067256744 El. paštas: hello@bauland.lt	
Arch.	Donatas Baltrušaitis	DOKUMENTO PAVADINIMAS IR MASTELIS	
KDV	Agnė Daicidaitė		
Arch.	Rasa Pitkauskaitė		
Arch.	Milda Pacevičiūtė		
Arch.	Povilas Šimonėlis		
LT	UŽSAKOVAS:	Vilniaus miesto savivaldybės administracija	DOKUMENTO ŽYMUO 23.643268-PP-SA.B - 06
			Lapas 1
			Lapų 1


OBJEKTO PROJEKTO PAVADINIMAS

Šeškinės šlaitų geomorfologinio draustinio teritorijos su prieigomis tvarkymo ir kitos paskirties inžinerinių statinių, susisiekimo komunikacijų, inžinerinių tinklų tarp Geležinio Vilko g. ir Ukmergės g., Vilniuje, statybos projektas

DOKUMENTO PAVADINIMAS IR MASTELIS
Tiltas T1 - PLANAS M 1:200, PJŪVIS 5-5 M 1:200, PJŪVIS 6-6 M 1:200

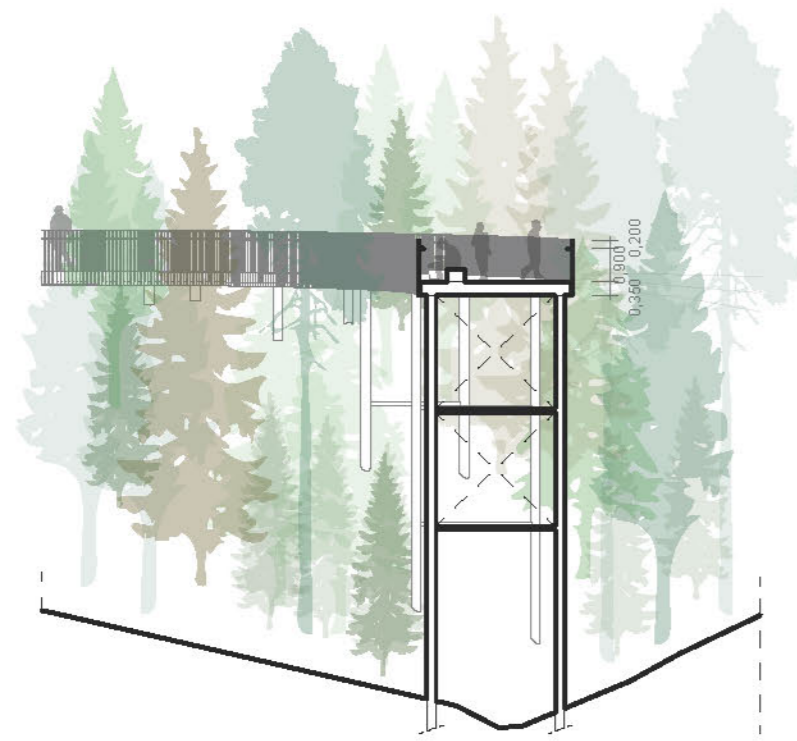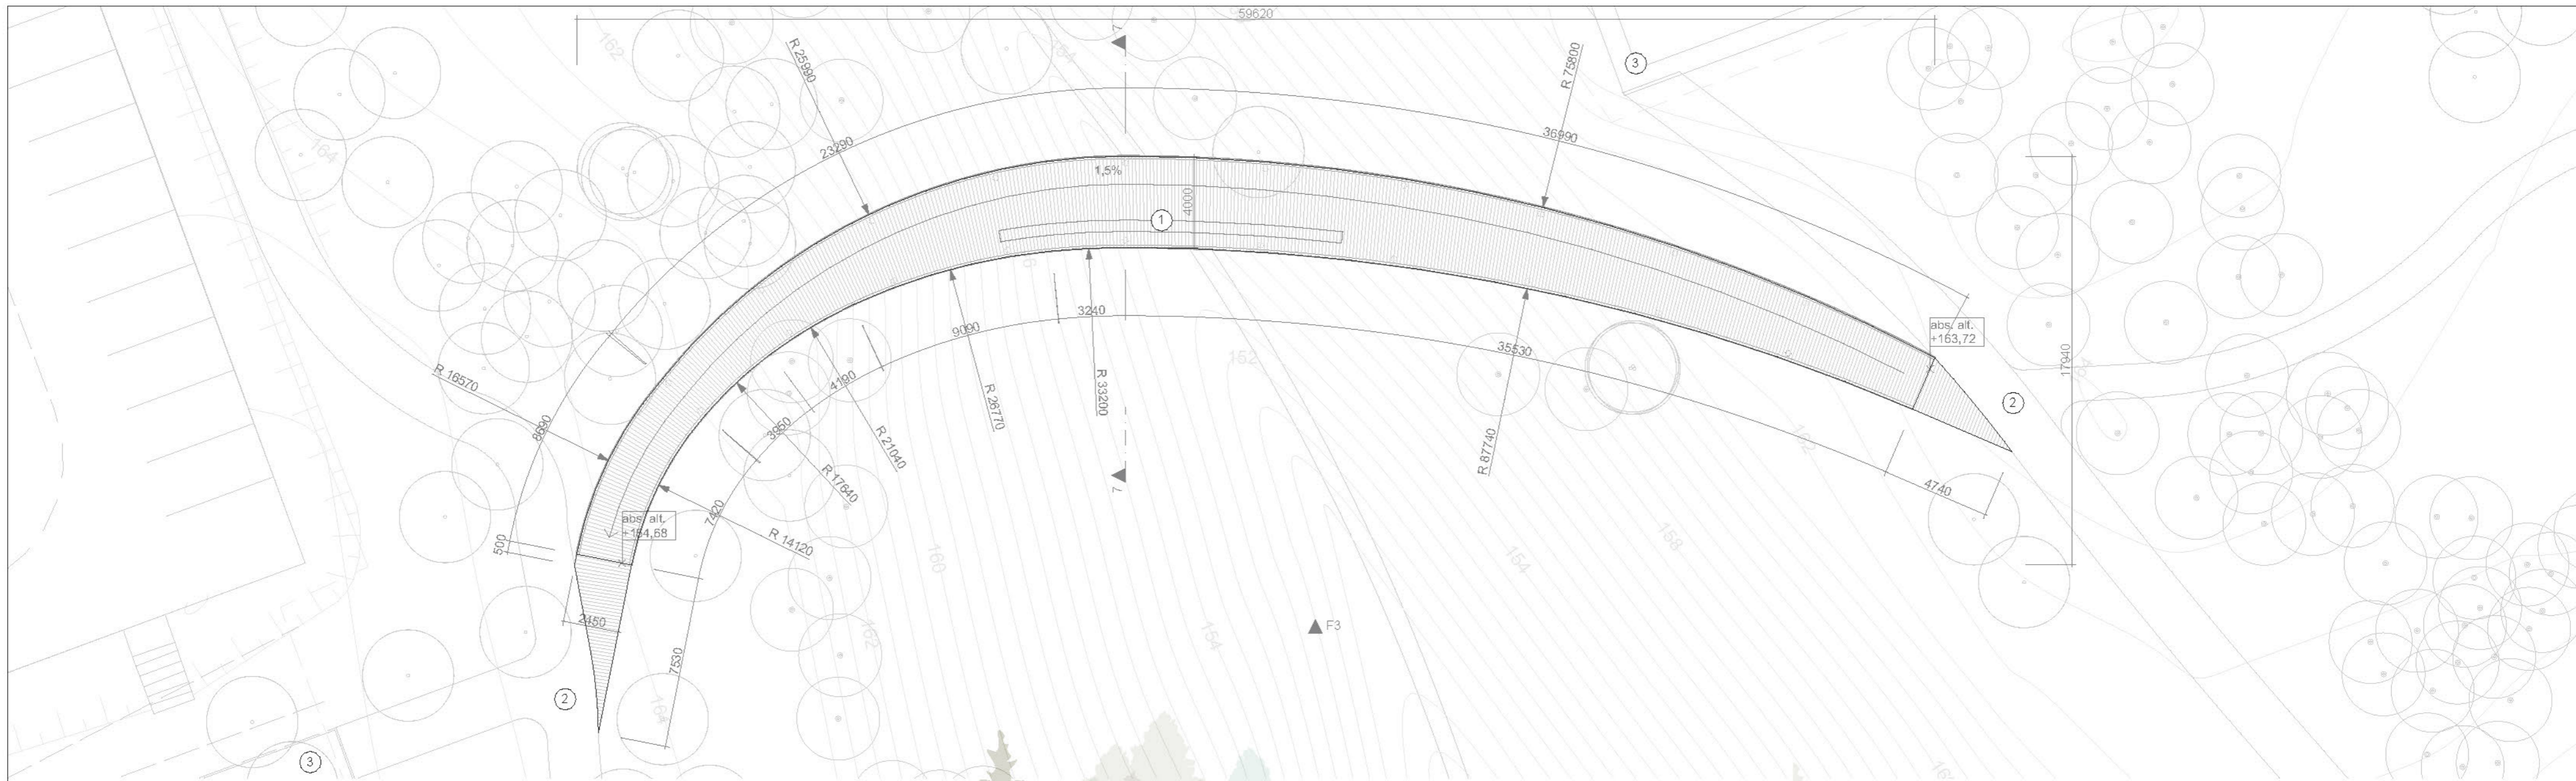

FASADAS F4

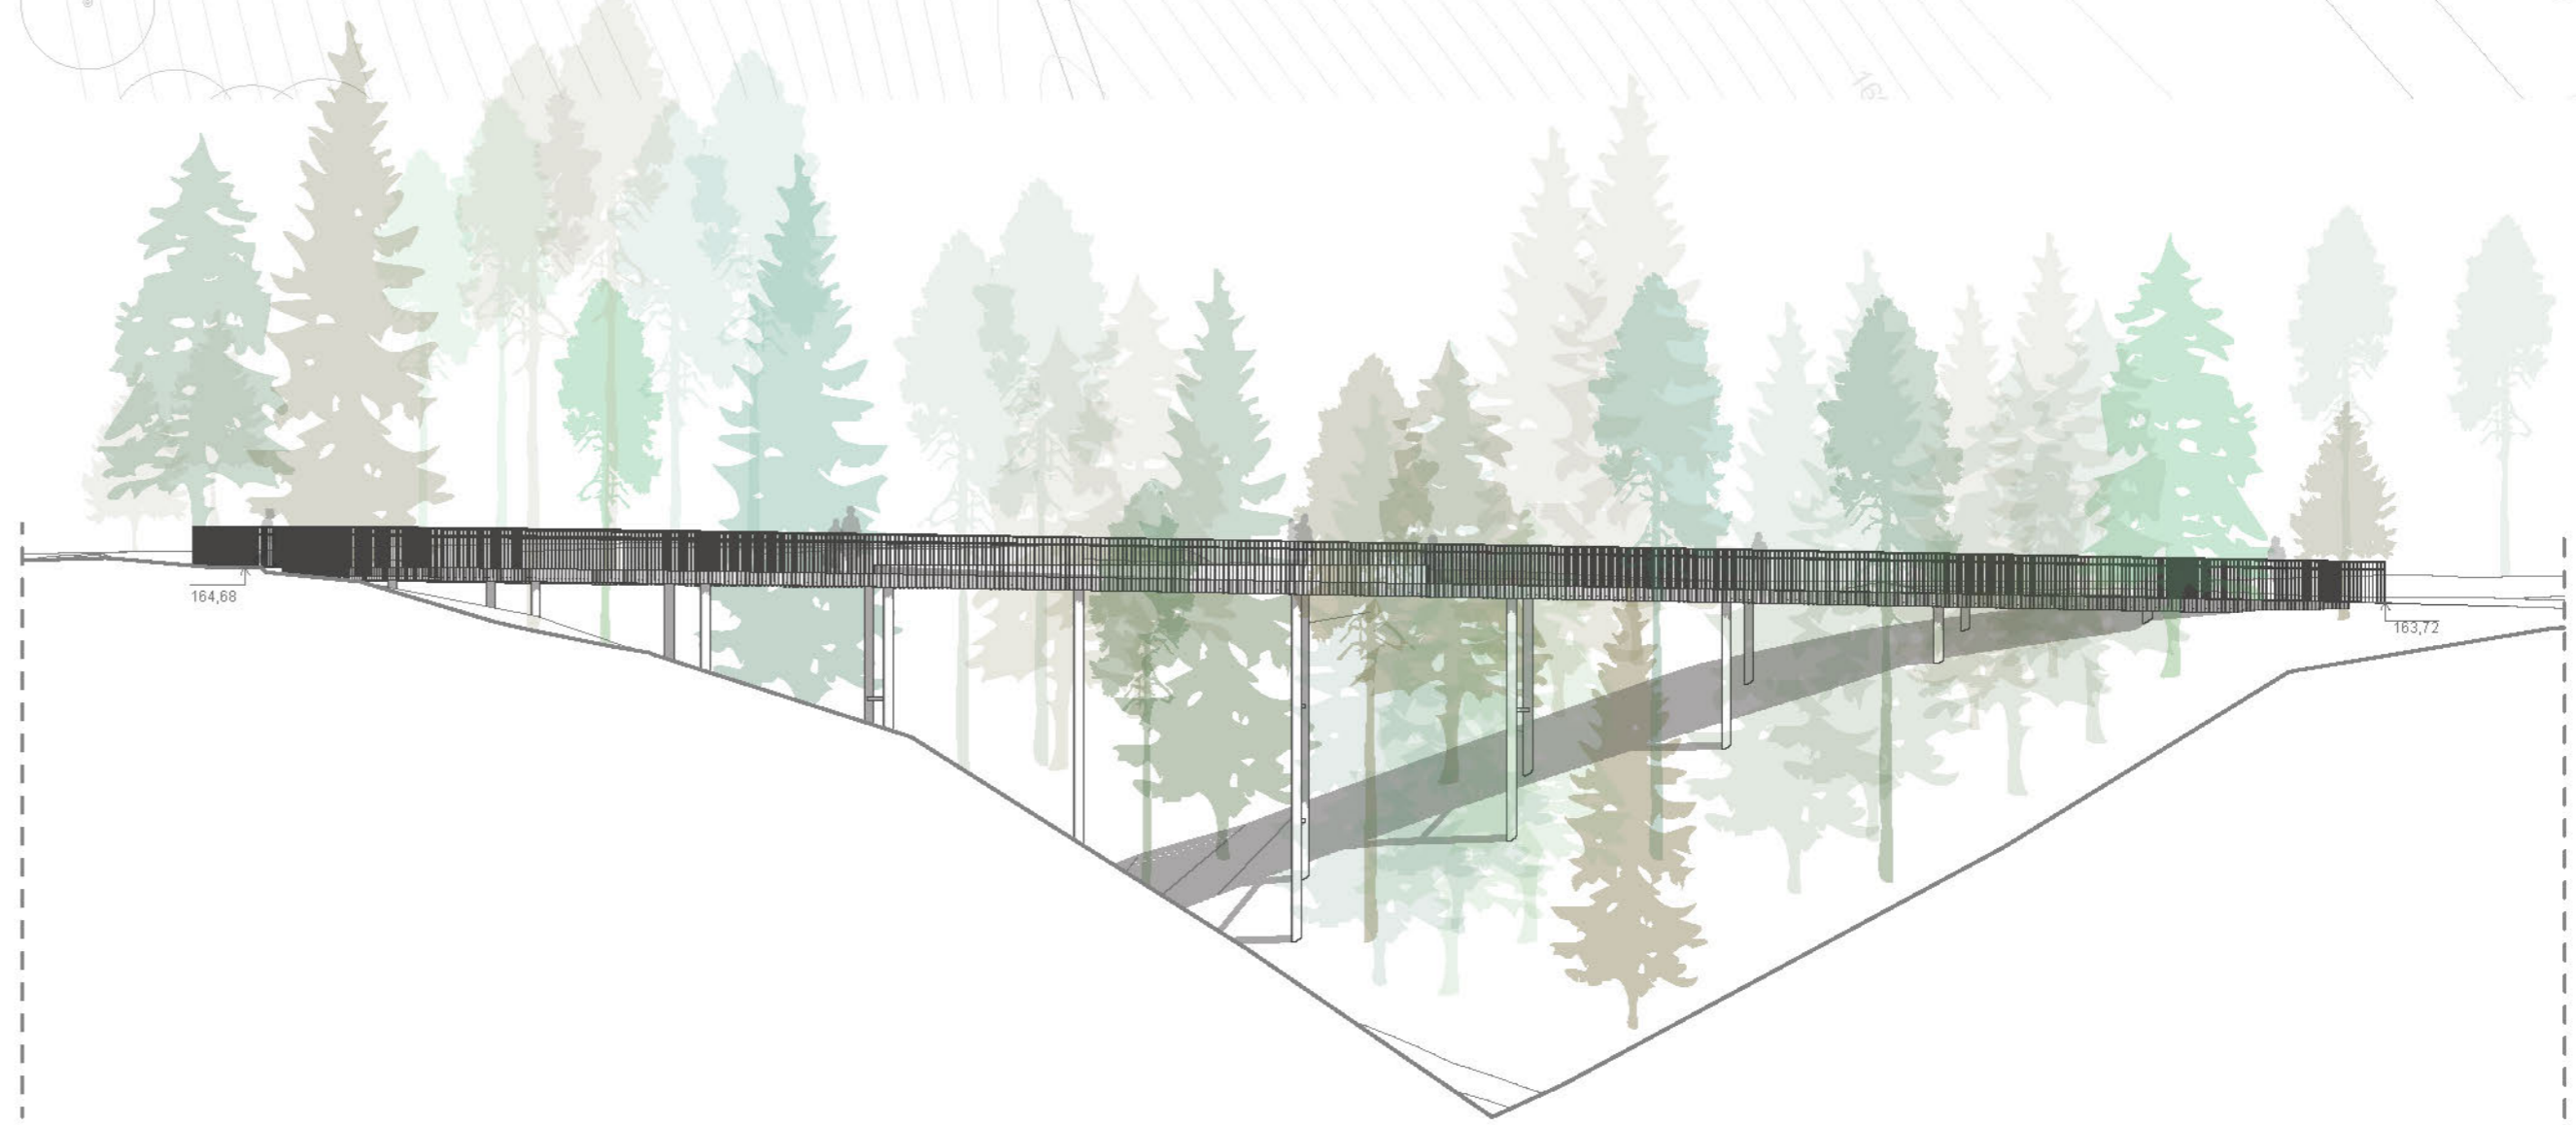

PĖJŪVIS 7-7

SUTARTINIAI ŽYMĖJIMAI

- Medžio lentų danga
- Esami medžiai
- Teritorijos riba

EKSPLIKACIJA

- ① Apžvalgos aikštelė su poilsio vieta
- ② Pagrindinis parko takas
- ③ Pėsčiųjų takai už sklypo ribos

PASTABOS

Pateikiami statinio aukščiai, altitudės, tako nuolydis, statinio konstrukcijos turi būti tikslinami techninio projekto rengimo etape. Laisvas tilto tako plotis: ne mažiau 2,25 m



SITUACIJOS SCHEMA

Statinio vieta teritorijoje



0	Projektiniai pasiūlymai	
Laida	Išleidimo data	Laidos statusas: Ketmo priežastis (jei taikoma)
KVAL. PATV. DOK.NR.	APLAN	Jm. k.: 302638855 Utenų g. 2, Vilnius Telefonas: +37060979272 El. paštas: info@aplan.lt
A12173803	PV	Arūnas Andrašiūnas
37425	SP PDV	Gytė Cėkuvienė
38352	S PDV	Rytis Batavičius
KVAL. PATV. DOK.NR.	BAULAND	MB "Bauland" Miglos 33-3, Vilnius, LT-01210 Telefonas: +37067256744 El. paštas: hello@bauland.lt
ŽVP - 11	Arch.	Donatas Baltrušaitis
	KDV	Agnė Dalikaitė
	Arch.	Rasa Pilkauskaitė
	Arch.	Milda Pacevičiūtė
		Povilas Simonėtis
LT	UŽSAKOVAS:	Vilniaus miesto savivaldybės administracija
		OBJEKTO PROJEKTO PAVADINIMAS
		Šeškinės šlaitų geomorfologinio draustinio teritorijos su priegomis tvarkymo ir kitos paskirties inžinerinių statinių, susisiekimo komunikacijų, inžinerinių tinklų tarp Geležinio Vilko g. ir Ukmergės g., Vilniuje, statybos projektas
		DOKUMENTO PAVADINIMAS IR MASTELIS
		Pakeiktas takas T2 - PLANAS M 1:200, PĖJŪVIS 7-7 M 1:200, FASADAS F4 M 1:200
	Lapas	Lapų
	1	1



VILNIAUS MIESTO SAVIVALDYBĖS ADMINISTRACIJA

PRITARIU

Vyriausiasis miesto architektas

(parašas)

2024m. _____ d.

STATINIO PROJEKTINIŲ PASIŪLYMŲ RENGIMO UŽDUOTIS

2024 m. balandžio ____ d. Nr.

Eil. nr.	Pavadinimas	Reikalavimai
I. Bendra informacija apie projektą		
1	Projekto pavadinimas (STR 1.04.04:2017 „Statinio projektavimas, projekto ekspertizė“ papunktis 6.8.)	Šeškinės šlaitų geomorfologinio draustinio teritorijos su prieigomis tvarkymo ir kitos paskirties inžinerinių statinių, susisiekimo komunikacijų, inžinerinių tinklų tarp Geležinio Vilko g. ir Ukmergės g., Vilniuje, statybos projektas.
2	Statytojas	Vilniaus miesto savivaldybė El.paštas: savivaldybe@vilnius.lt
3	Užsakovas	
4	Projektuotojas	UAB „APLAN“, Ulonų g. 2, LT-08245 Vilnius gyte@aplan.lt
5	Pagrindinė statinio naudojimo paskirtis (pagal STR 1.01.03:2017 „Statinių klasifikavimas“)	Inžineriniai statiniai: kiti inžineriniai statiniai, susisiekimo komunikacijos, inžineriniai tinklai
6	Projektinių pasiūlymų rengimo tikslas	Informuoti visuomenę apie statinio projektavimą. Numatomas statinio, nurodyto STR 1.04.04:2017 „Statinio projektavimas, projekto ekspertizė“ 4 priede, visuomenei svarbių statinių sąrašė (nauja statyba), projektavimas. Projektuojami susisiekimo komunikacijos, inžineriniai tinklai, kiti inžineriniai statiniai.
7	Statinio (-ių) ar statinių grupės kategorija (pagal STR 1.01.03:2017 „Statinių klasifikavimas“)	- ypatingasis statinys; - neypatingasis statinys; - nesudėtingasis statinys (statinio kategorija(-os) gali būti tikslinama techninio projekto rengimo stadijoje);
8	Kita informacija (kultūros paveldo, saugomos teritorijos)	- Šeškinės geomorfologinio draustinio teritorija; - Vilniaus senamiesčio (kodas 16073) vizualinės apsaugos pozonis; - Lenkijos kariuomenės Vilniaus įgulos Šnipiškių amunicijos bunkerių kompleksas (kodas 31855)

9	Esamos statinio konstrukcijos, jų funkcinė paskirtis.	-
II. Projektinių pasiūlymų apimtis ir statytojo pateikiami duomenys		
10	Projektinių pasiūlymų apimtis	<ul style="list-style-type: none"> - aiškinamasis raštas; - teritorijų planavimo dokumento sprendiniai, susiję su rengiamu projektu; - triukšmo / oro taršos skaičiavimai (kai privaloma pagal teisės aktus); - duomenys apie esamą ir perspektyvinį eismo intensyvumą (dviračiai, pėstieji); - dangų planas, rodyti aiškiai sklypų ribas, gatvės/ių raudonųjų linijų ribas (neryškiais sluoksniais rodyti gretiminių teritorijų užstatymą (esamą, planuojamą), sprendinius, jungtis, esamus ir planuojamus želdinius, kitą); - skersiniai pjūviai charakteringose vietose (pjūviuose rodyti visus gatvių elementus, tame tarpe gatvės RL, sklypų ribas, esamus ir planuojamus želdinius); - lietaus surinkimo ir nuvedimo pasiūlymai; - apšvietimo pasiūlymai; - esamų medžių inventorizacija ir vertinimas (vertinti esamų medžių būklę 5 (penkių) metrų atstumu nuo projektuojamų gatvės elementų, pjūviuose rodyti visus gatvės elementus. Grafinę ir tekstinę informaciją pateikti vadovaujantis pateiktu grafiniu/informaciniu medžių žymėjimo ir inventorizacijos lentelės pavyzdžiu „Grafinis/ informacinis medžių žymėjimas plane ir inventorizacijos lentelės sudėtis“.
11	Pateikiami dokumentai, nurodomi projektinių pasiūlymų rengimo dokumentams taikomi teisės aktai.	<p><i>Pasiūlymus rengti vadovaujantis:</i></p> <ul style="list-style-type: none"> - Statybos įstatymu, statybos techniniais reglamentais, teritorijų planavimo dokumentais, kitais teisės aktais, reglamentuojančiais statinio saugos ir paskirties reikalavimus, higienos normomis; - Lietuvos Respublikos specialiųjų žemės naudojimo sąlygų įstatymu; - Lietuvos Respublikos miškų įstatymu - Lietuvos Respublikos saugomų teritorijų įstatymu; - Vilniaus miesto tarybos 2017m. rugpjūčio 30d. sprendimu Nr. 1-1104 patvirtintu Vilniaus miesto savivaldybės Šeškinės šlaitų geomorfologinio draustinio specialiuoju planu; - Lietuvos Respublikos Vyriausybės nutarimu 2008m. balandžio 2d. patvirtintais Gamtinių ir kompleksinių draustinių nuostatais; - Vilniaus miesto savivaldybės tarybos 2014m gegužės 28d. sprendimu Nr. 1-1856 patvirtintu Vilniaus miesto dviračių takų specialiuoju planu; - „Želdinių apsaugos, vykdant statybos darbus, taisyklės“, patvirtintos LR aplinkos ministro 2010-03-15 įsakymu Nr. D1-193; - Vadovautis Vilniaus miesto savivaldybės tarybos sprendimu Nr. 1-27 „Dėl želdinių paskelbimo saugotinais ir atkuriamosios vertės įkainių saugotinais paskelbtiems želdiniams nustatymo“; <p>https://maps.vilnius.lt/zaliasis_vilnius#layers</p>

		<p>- <i>Vilniaus miesto savivaldybės gatvių infrastruktūros Standartas</i>; https://gatviustandartas.vilnius.lt/</p> <p>- <i>Vilniaus miesto savivaldybės administracijos direktoriaus 2018 m. gruodžio 17 d. įsakymu Nr. 30-3844/1892.1.1ETD20 patvirtintomis Susisiekimo pėsčiomis projektų Vilniaus miesto savivaldybėje rengimo ir įgyvendinimo rekomendacijomis</i>; https://vilnius.lt/lt/savivaldybe/miesto-ukisir-transportas/susisiekimo-pesciomis-projektarekomendacijos/;</p> <p>- <i>eismo reguliavimo ir eismo saugumo priemonės pagal poreikį planuoti vadovaujantis Kelio ženklų įrengimo ir vertikalojo ženklinimo, Kelių horizontaliojo ženklinimo, Kelių eismo taisyklėmis ir kitais teisės aktais bei norminiais dokumentais, reglamentuojančiais eismo saugumo ir reguliavimo priemonių įrengimą</i></p> <p>- <i>Grafinis/informacinis medžių žymėjimas plane ir medžių inventorizacijos lentelės sudėtis</i> https://vilnius.lt/wp-content/uploads/2024/02/Medziu-zymejimo-plane-lentele-2024-02-12.pdf</p>
III. Reikalavimai projektiniams pasiūlymams		
12	Esminiai funkciniai (paskirties) reikalavimai statiniui	- <i>Sprendinius projektuoti vadovaujantis gautomis prisijungimo prie susisiekimo komunikacijų sąlygomis Nr. 23/508</i>
13	Reikalavimai architektūros (estetinius aplinkai, kraštovaizdžiui	- <i>Sprendiniai projektuojami pagal Viliaus miesto savivaldybės ir Lietuvos architektų sąjungos inicijuoto Šeškinės šlaitų pritaikymo konkursą laimėjusio projekto sprendinius.</i>
14	Nurodymai sprendinių derinimui, jų pritarimui	- <i>Projektinius pasiūlymus derinti su Infrastruktūros darbų priežiūros ir inžinerinių statinių projektų ir projektinių pasiūlymų vertinimo darbo grupe.</i>
15	Nurodymai projektinių pasiūlymų vaizdinės informacijos parengimui	
16	Reikalavimai projekto rengimo dokumentų kalbai (-oms).	<i>Lietuvių kalba</i>
17	Reikalavimai projekto rengimo dokumentų įforminimui, sudėčiai ir pan.	- <i>dokumentai pateikiami vadovaujantis Lietuvos Respublikos aplinkos ministro įsakymo „Dėl Lietuvos Respublikos aplinkos ministro 2016 m. gruodžio 12 d. įsakymo Nr. D1-878</i>
IV. Projektuotojo autorines teises ir galimi projekto keitimai		
18	<i>Projektuotojas turi jo parengtų projektinių pasiūlymų autorines teises. Statytojas be projektuotojo sutikimo projekto kopijas gali naudoti tik tam tikslui, kuriam skirtas Projektas.</i>	

DETALŪS METADUOMENYS

Dokumento sudarytojas (-ai)	Vilniaus miesto savivaldybė 188710061, Konstitucijos pr. 3, LT-09601, Vilnius
Dokumento pavadinimas (antraštė)	STATINIO PROJEKTINIŲ PASIŪLYMŲ RENGIMO UŽDUOTIS
Dokumento registracijos data ir numeris	2024-04-12 Nr. A671-7/24(2.3.1.31-MAS)
Dokumento gavimo data ir dokumento gavimo registracijos numeris	–
Dokumento specifikacijos identifikavimo žymuo	ADOC-V1.0
Parašo paskirtis	Pasirašymas
Parašą sukūrusio asmens vardas, pavardė ir pareigos	Laura Kairienė, Vyriausiojo architekto biuro vyriausioji miesto architektė (vyriausioji patarėja), Vyriausiojo architekto biuras
Sertifikatas išduotas	LAURA KAIRIENĖ LT
Parašo sukūrimo data ir laikas	2024-04-12 09:27:32 (GMT+03:00)
Parašo formatas	XAdES-T
Laiko žymoje nurodytas laikas	2024-04-12 09:27:44 (GMT+03:00)
Informacija apie sertifikavimo paslaugų teikėją	EID-SK 2016, AS Sertifitseerimiskeskus EE
Sertifikato galiojimo laikas	2023-12-18 12:43:57 – 2026-12-18 12:43:57
Informacija apie būdus, naudotus metaduomenų vientisumui užtikrinti	"Registravimas" paskirties metaduomenų vientisumas užtikrintas naudojant "RCSC IssuingCA, VI Registru centras - i.k. 124110246 LT" išduotą sertifikatą "Dokumentų valdymo sistema Avilys, Vilniaus miesto savivaldybės administracija, į.k. 188710061 LT", sertifikatas galioja nuo 2021-12-20 09:38:49 iki 2024-12-19 09:38:49
Pagrindinio dokumento priedų skaičius	–
Pagrindinio dokumento priedamų dokumentų skaičius	–
Priedamo dokumento sudarytojas (-ai)	–
Priedamo dokumento pavadinimas (antraštė)	–
Priedamo dokumento registracijos data ir numeris	–
Programinės įrangos, kuria naudojantis sudarytas elektroninis dokumentas, pavadinimas	Dokumentų valdymo sistema „Avilys“, versija 3.5.74.2
Informacija apie elektroninio dokumento ir elektroninio (-ių) parašo (-ų) tikrinimą (tikrinimo data)	Atitinka specifikacijos keliamus reikalavimus. Visi dokumente esantys elektroniniai parašai galioja (2024-04-12 09:34:07)
Paieškos nuoroda	–
Papildomi metaduomenys	Nuorašą suformavo 2024-04-12 09:34:07 Dokumentų valdymo sistema „Avilys“