


VILNIAUS MIESTO GATVIŲ, SKVERŲ IR AIKŠČIŲ IŠDĖSTYMO PLANAS M 1:4 000

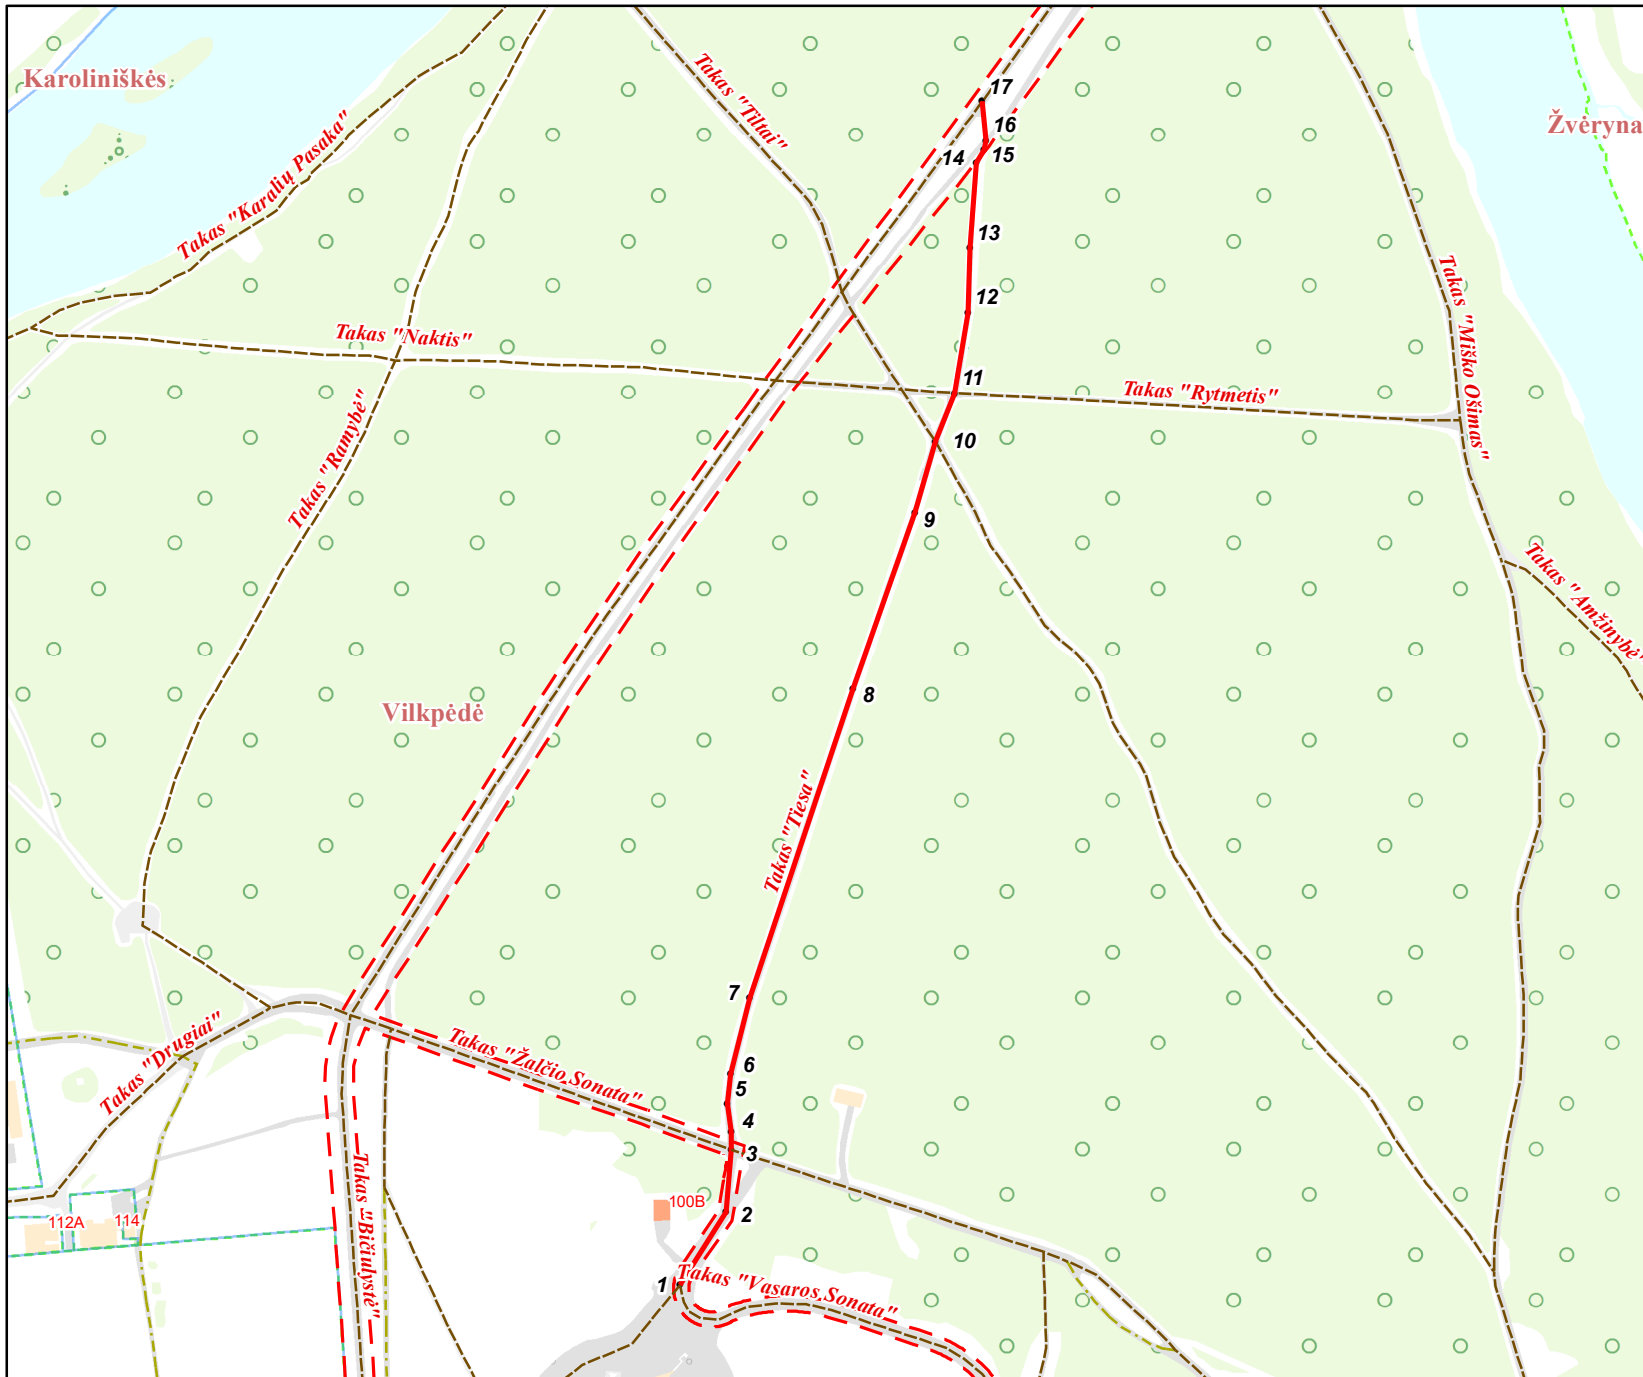

PAVADINIMŲ GATVĖMS, PASTATAMS, STATINIAMS IR KITIEMS OBJEKTAMS SUTEIKIMO, KEITIMO IR ĮTRAUKIMO Į APSKAITĄ TVARKOS APRAŠO I PRIEDAS

Vilniaus miesto savivaldybės tarybos
2022 m. _____ d. sprendimo Nr. _____
_____ priedas

Kartografinis pagrindas	KDB 500V
Gatvės taškų koordinacių nustatymo būdas	Grafinis

GATVIŲ TAŠKŲ KOORDINAČIŲ ŽINIARAŠTIS

Takas "Tiesa" - taškų Nr. plane 1 - 17

NR.PLANE	X	Y
1	6061536,89	579734,95
2	6061575,39	579759,2
3	6061608,24	579761,96
4	6061617,74	579761,96
5	6061632,6	579759,9
6	6061648,3	579761,55
7	6061688,36	579771,88
8	6061851,79	579826,32
9	6061945,35	579859
10	6061982,68	579869,97
11	6062008,29	579880,21
12	6062050,93	579887,37
13	6062085,03	579888,4
14	6062130,18	579891,8
15	6062136,79	579895,7
16	6062142,08	579896,63
17	6062162,46	579894,81

PATEIKIA:
Vilniaus miesto savivaldybės administracijos
Žemės administravimo ir GIS poskyrio vedėja