


Planuojama teritorija

Nagrinėjama teritorija  
~0,8 ha

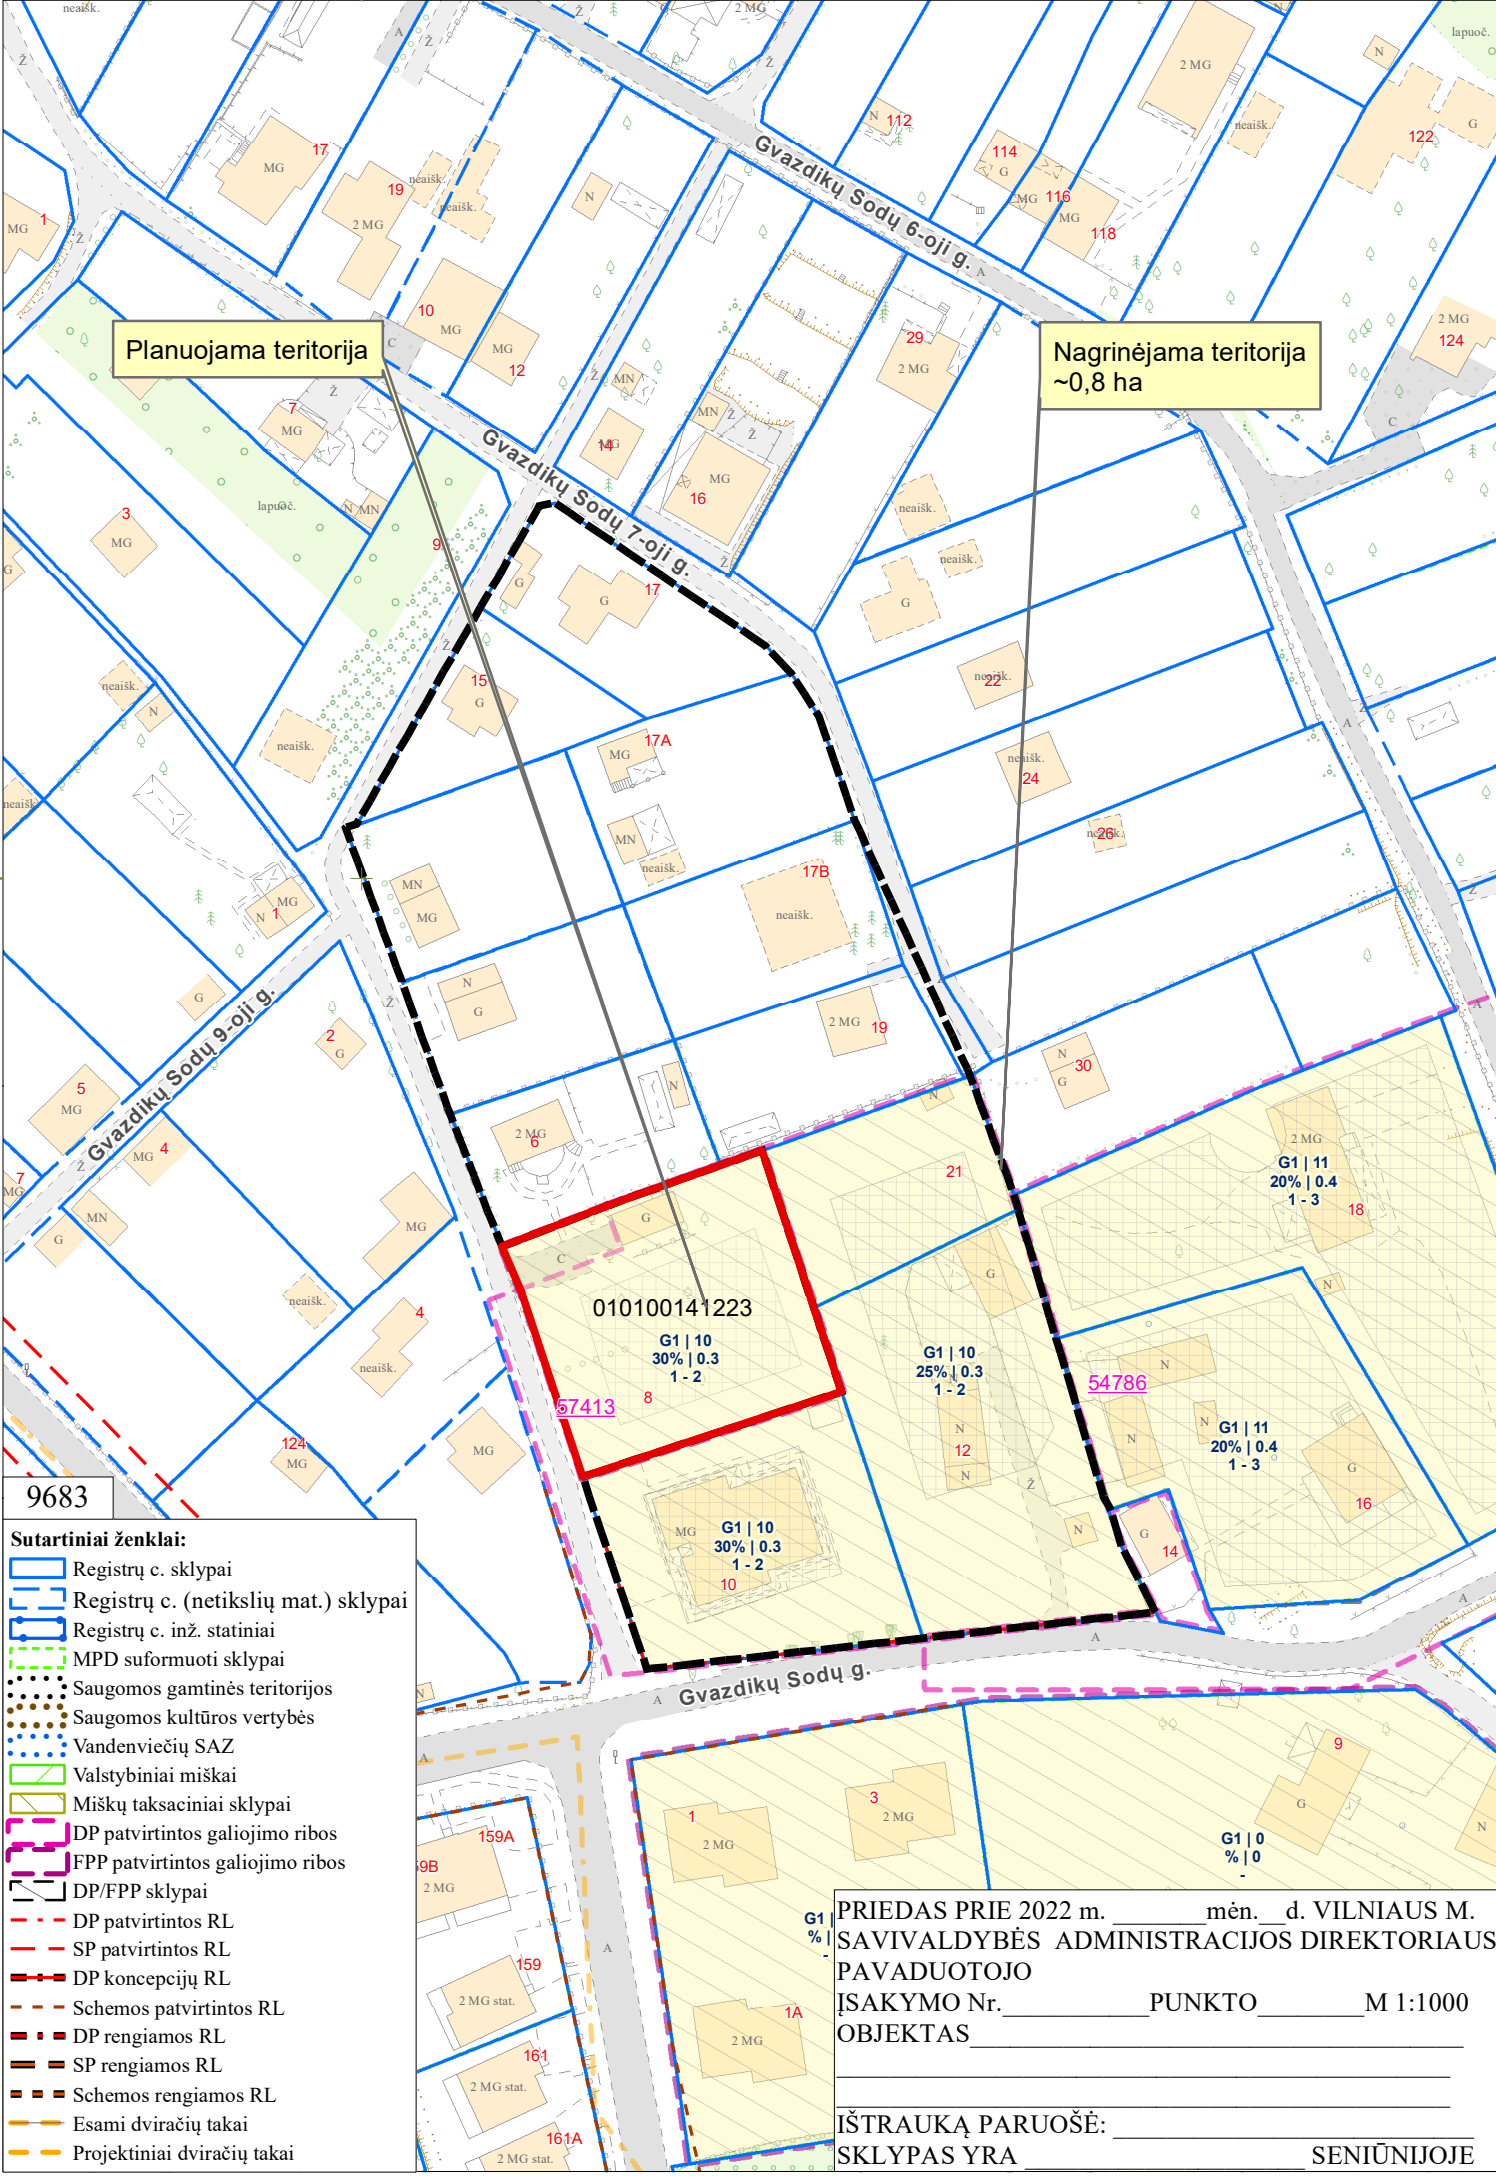

9683

- Sutartiniai ženklai:**
- Registūrų c. sklypai
  - Registūrų c. (netikslių mat.) sklypai
  - Registūrų c. inž. statiniai
  - MPD suformuoti sklypai
  - Saugomos gamtinės teritorijos
  - Saugomos kultūros vertybės
  - Vandenviečių SAZ
  - Valstybiniai miškai
  - Miškų taksaciniai sklypai
  - DP patvirtintos galiojimo ribos
  - FPP patvirtintos galiojimo ribos
  - DP/FPP sklypai
  - DP patvirtintos RL
  - SP patvirtintos RL
  - DP koncepcijų RL
  - Schemos patvirtintos RL
  - DP rengiamos RL
  - SP rengiamos RL
  - Schemos rengiamos RL
  - Esami dviračių takai
  - Projektiniai dviračių takai

010100141223

G1 | 10  
30% | 0.3  
1-2

G1 | 10  
25% | 0.3  
1-2

G1 | 11  
20% | 0.4  
1-3

G1 | 10  
30% | 0.3  
1-2

PRIEDAS PRIE 2022 m. \_\_\_\_\_ mėn. \_\_\_\_\_ d. VILNIAUS M.  
SAVIVALDYBĖS ADMINISTRACIJOS DIREKTORIAUS  
PAVADUOTOJO  
ĮSAKYMO Nr. \_\_\_\_\_ PUNKTO \_\_\_\_\_ M 1:1000  
OBJEKTAS \_\_\_\_\_

ĮŠTRAUKĄ PARUOŠĖ: \_\_\_\_\_  
SKLYPAS YRA \_\_\_\_\_ SENIŪNIJOJE