


VILNIAUS MIESTO GATVIŲ, SKVERŲ IR AIKŠČIŲ IŠDĖSTYMO PLANAS M 1 : 3000

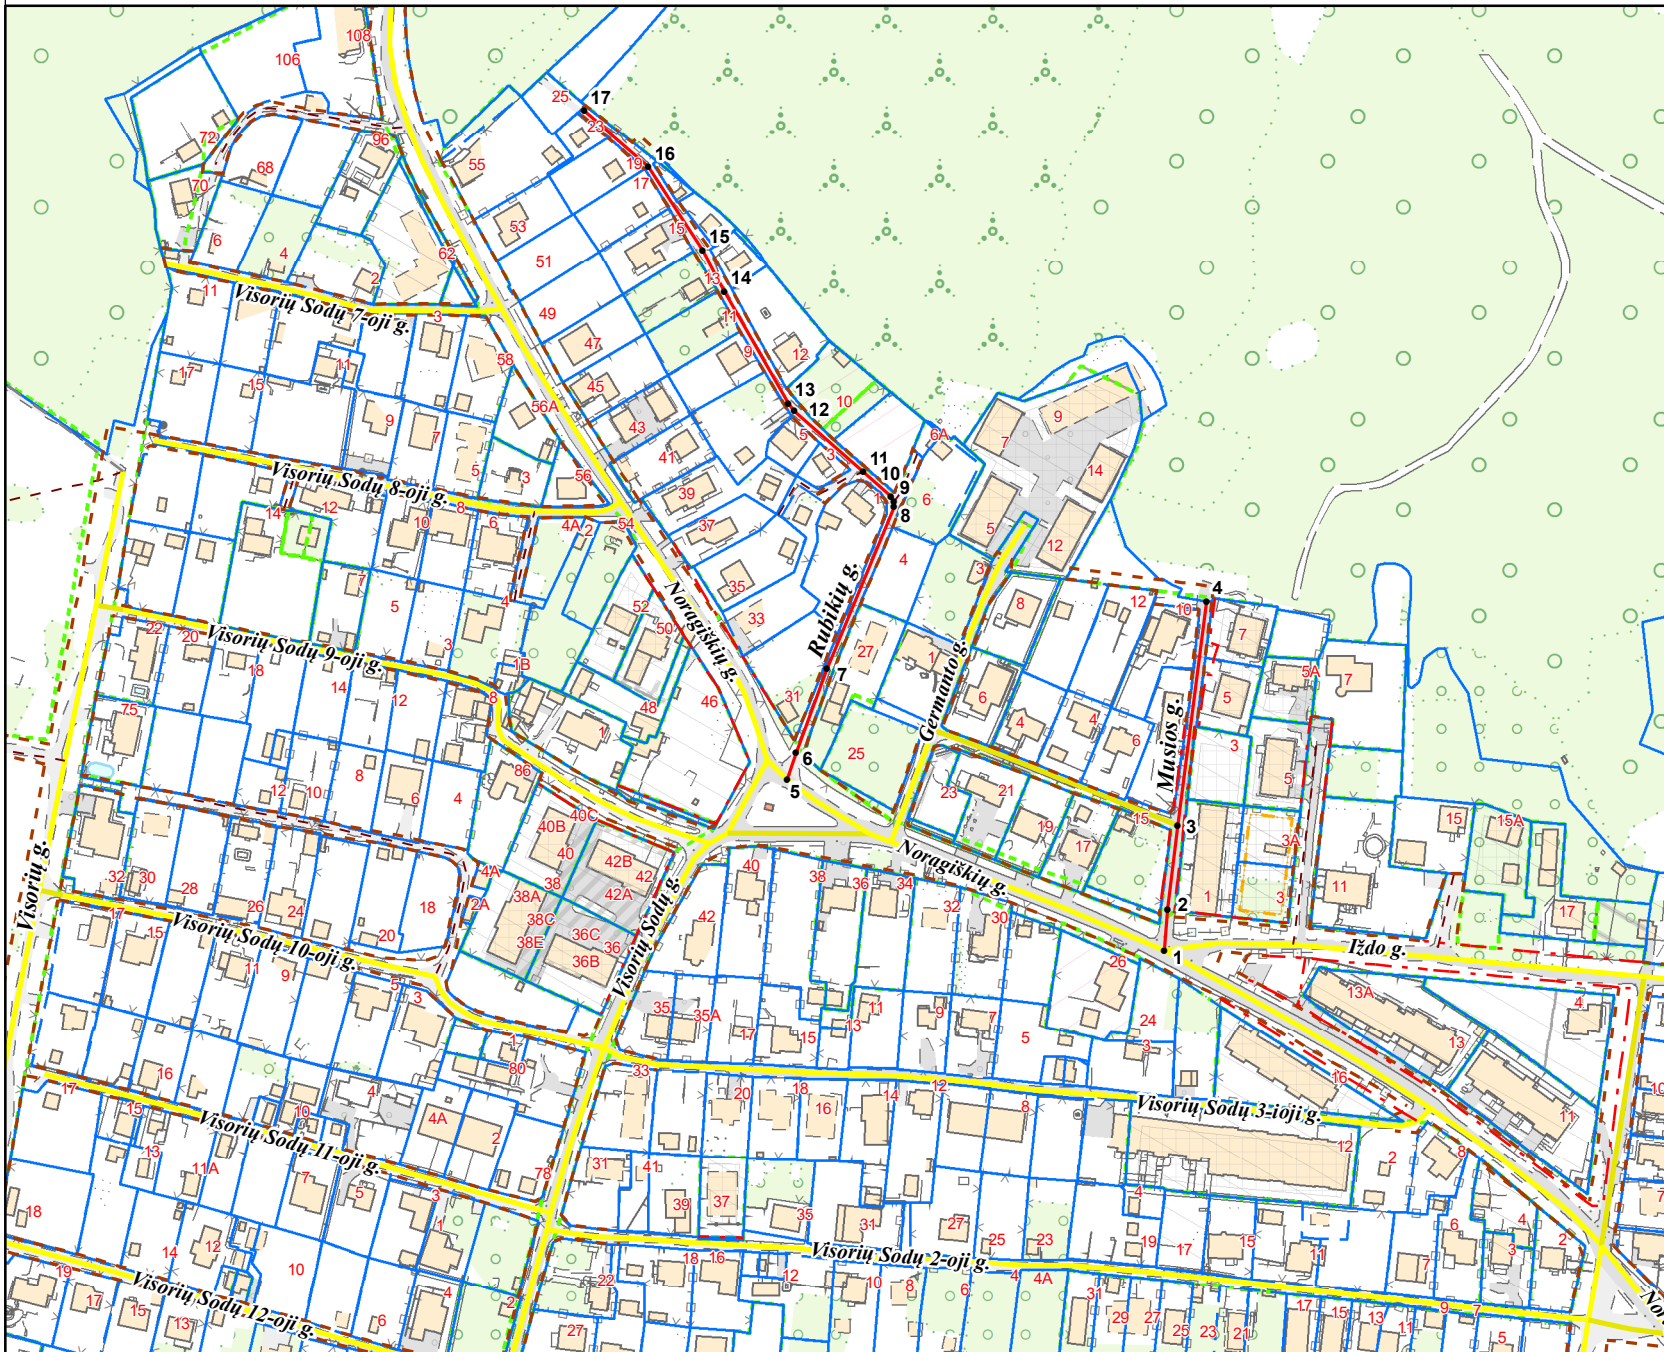

PAVADINIMŲ GATVĖMS, PASTATAMS, STATINIAMS IR KITIEMS OBJEKTAMS SUTEIKIMO, KEITIMO IR IŠTRAUKIMO Į APSKAITĄ TVARKOS APRAŠO I PIRIEDAS

Vilniaus miesto savivaldybės tarybos
2020 m. _____ d. sprendimo Nr. _____
priedas

Kartografinis pagrindas	KDB 500V
Gatvės taškų koordinacių nustatymo būdas	Grafinis

GATVIŲ TAŠKŲ KOORDINACIŲ ŽINIARAŠTIS

Visorių Sodų 4-oji g. keičiama į Musios g.- taškų Nr. plane 1 - 4

Visorių Sodų 6-oji g. keičiama į Rubikų g.- taškų Nr. plane 5 - 17

NR.PLANE	X	Y
1	6068655.47	581044.81
2	6068671.72	581046.05
3	6068704.98	581050.23
4	6068794.02	581061.42
5	6068723.35	580895.28
6	6068733.63	580898.81
7	6068766.93	580911.02
8	6068831.15	580937.73
9	6068833.59	580937.53
10	6068835.53	580936.42
11	6068845.21	580925.53
12	6068869.35	580898.14
13	6068872.36	580895.85
14	6068916.78	580870.49
15	6068932.98	580861.72
16	6068966.21	580840.19
17	6068988.25	580814.79

PATEIKIA:
Vilniaus miesto savivaldybės administracijos
Žemės tvarkymo ir administravimo skyriaus vedėja