


Kadastro Nr. 0101/0026:86

Sklypo pagrindinė naudojimo paskirtis - žemės ūkio,
naudojimo būdas - nėra
Pageidaujama paskirtis - kita,
žemės naudojimo būdas- daugiabučių gyvenamųjų pastatų ir
bendrabučių teritorijos.

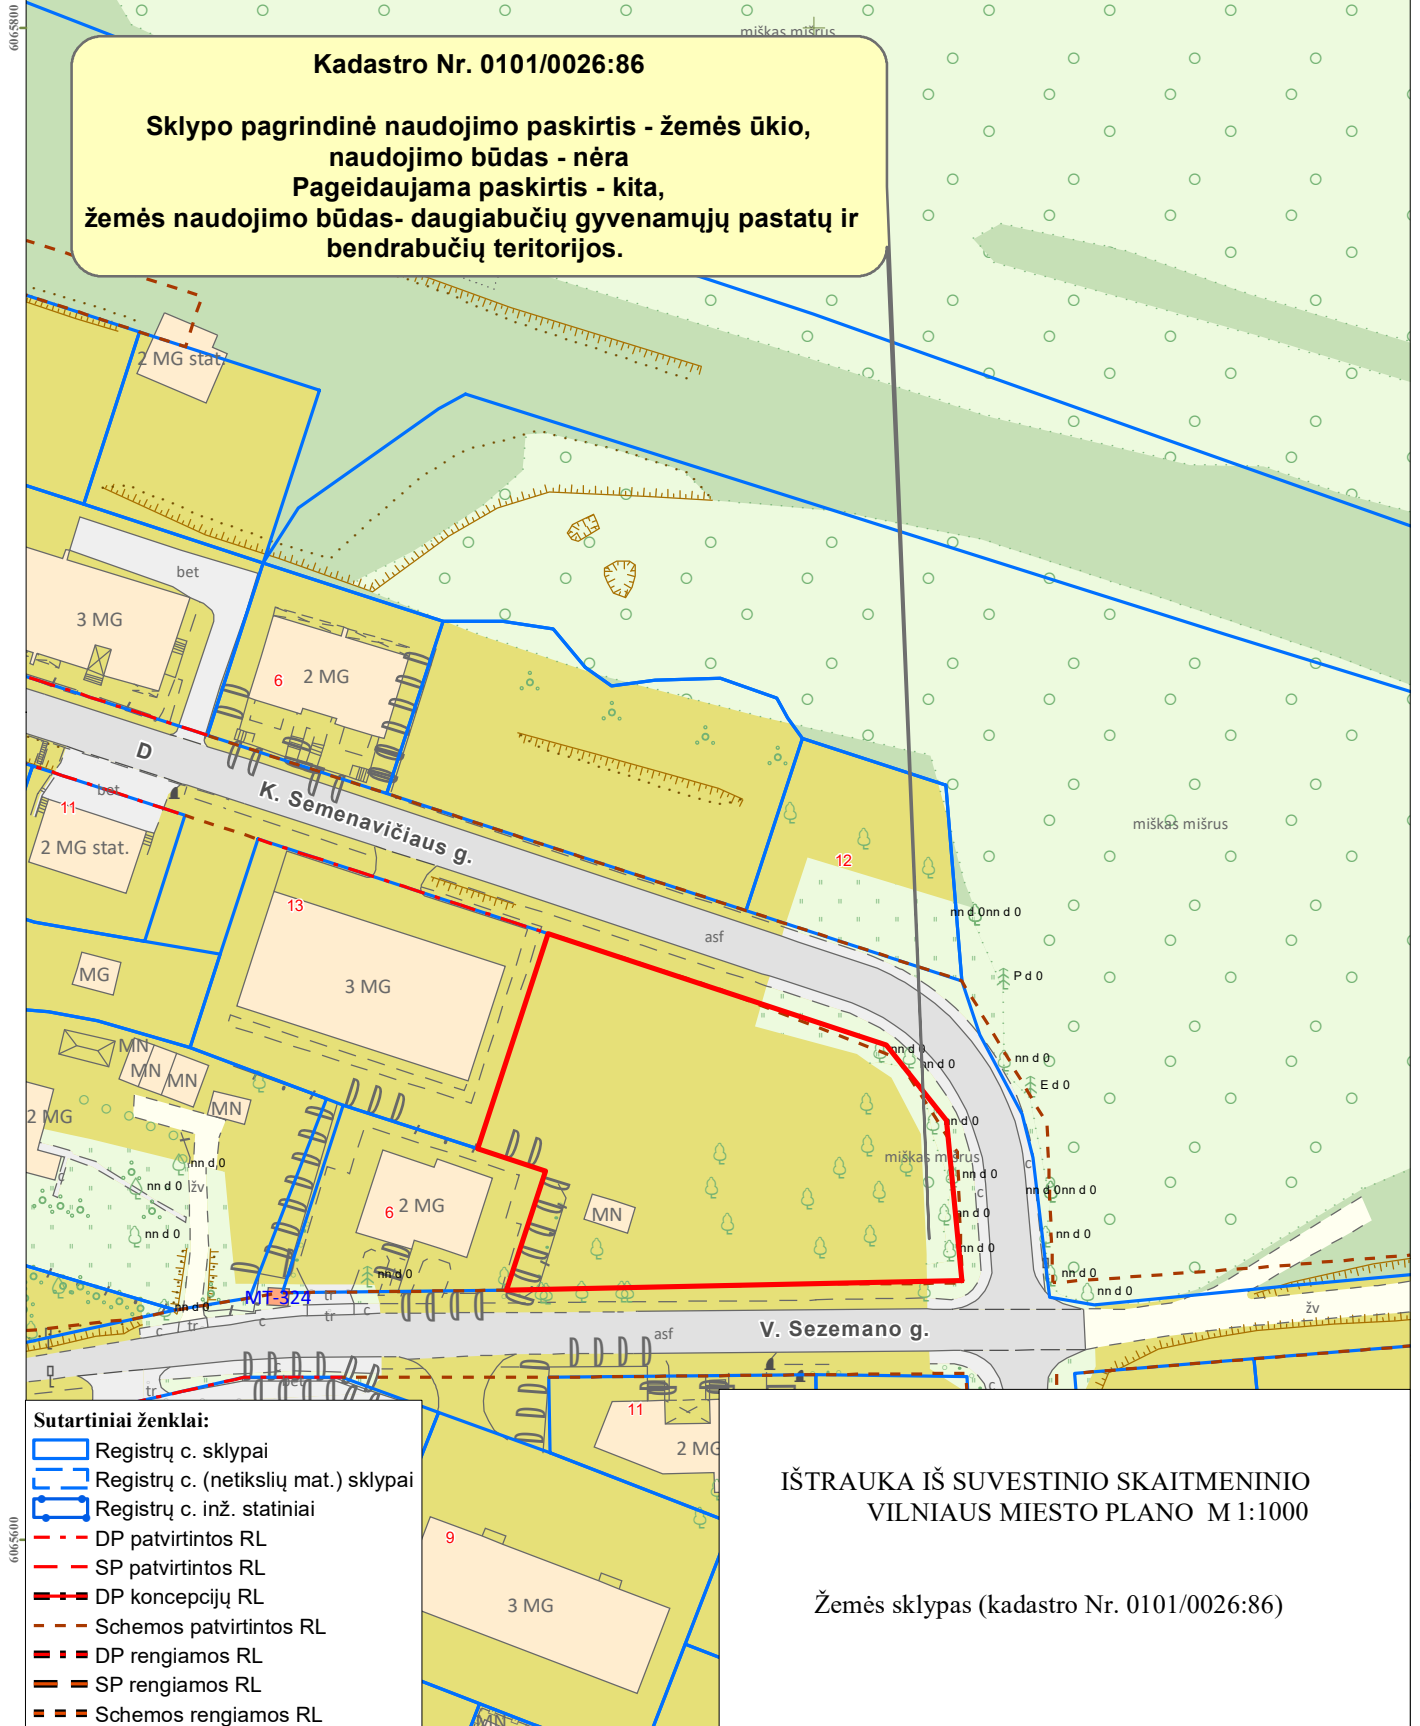

Sutartiniai ženklai:

- ▬ Registų c. sklypai
- ▬ Registų c. (netikslų mat.) sklypai
- ▬ Registų c. inž. statiniai
- - - DP patvirtintos RL
- - - SP patvirtintos RL
- - - DP koncepcijų RL
- - - Schemos patvirtintos RL
- - - DP rengiamos RL
- - - SP rengiamos RL
- - - Schemos rengiamos RL

IŠTRAUKA IŠ SUVESTINIO SKAITMENINIO
VILNIAUS MIESTO PLANO M 1:1000

Žemės sklypas (kadastro Nr. 0101/0026:86)