


1.6p. (4)

VILNIAUS MIESTO GATVIŲ IŠDĖSTYMO PLANAS M 1 : 6000

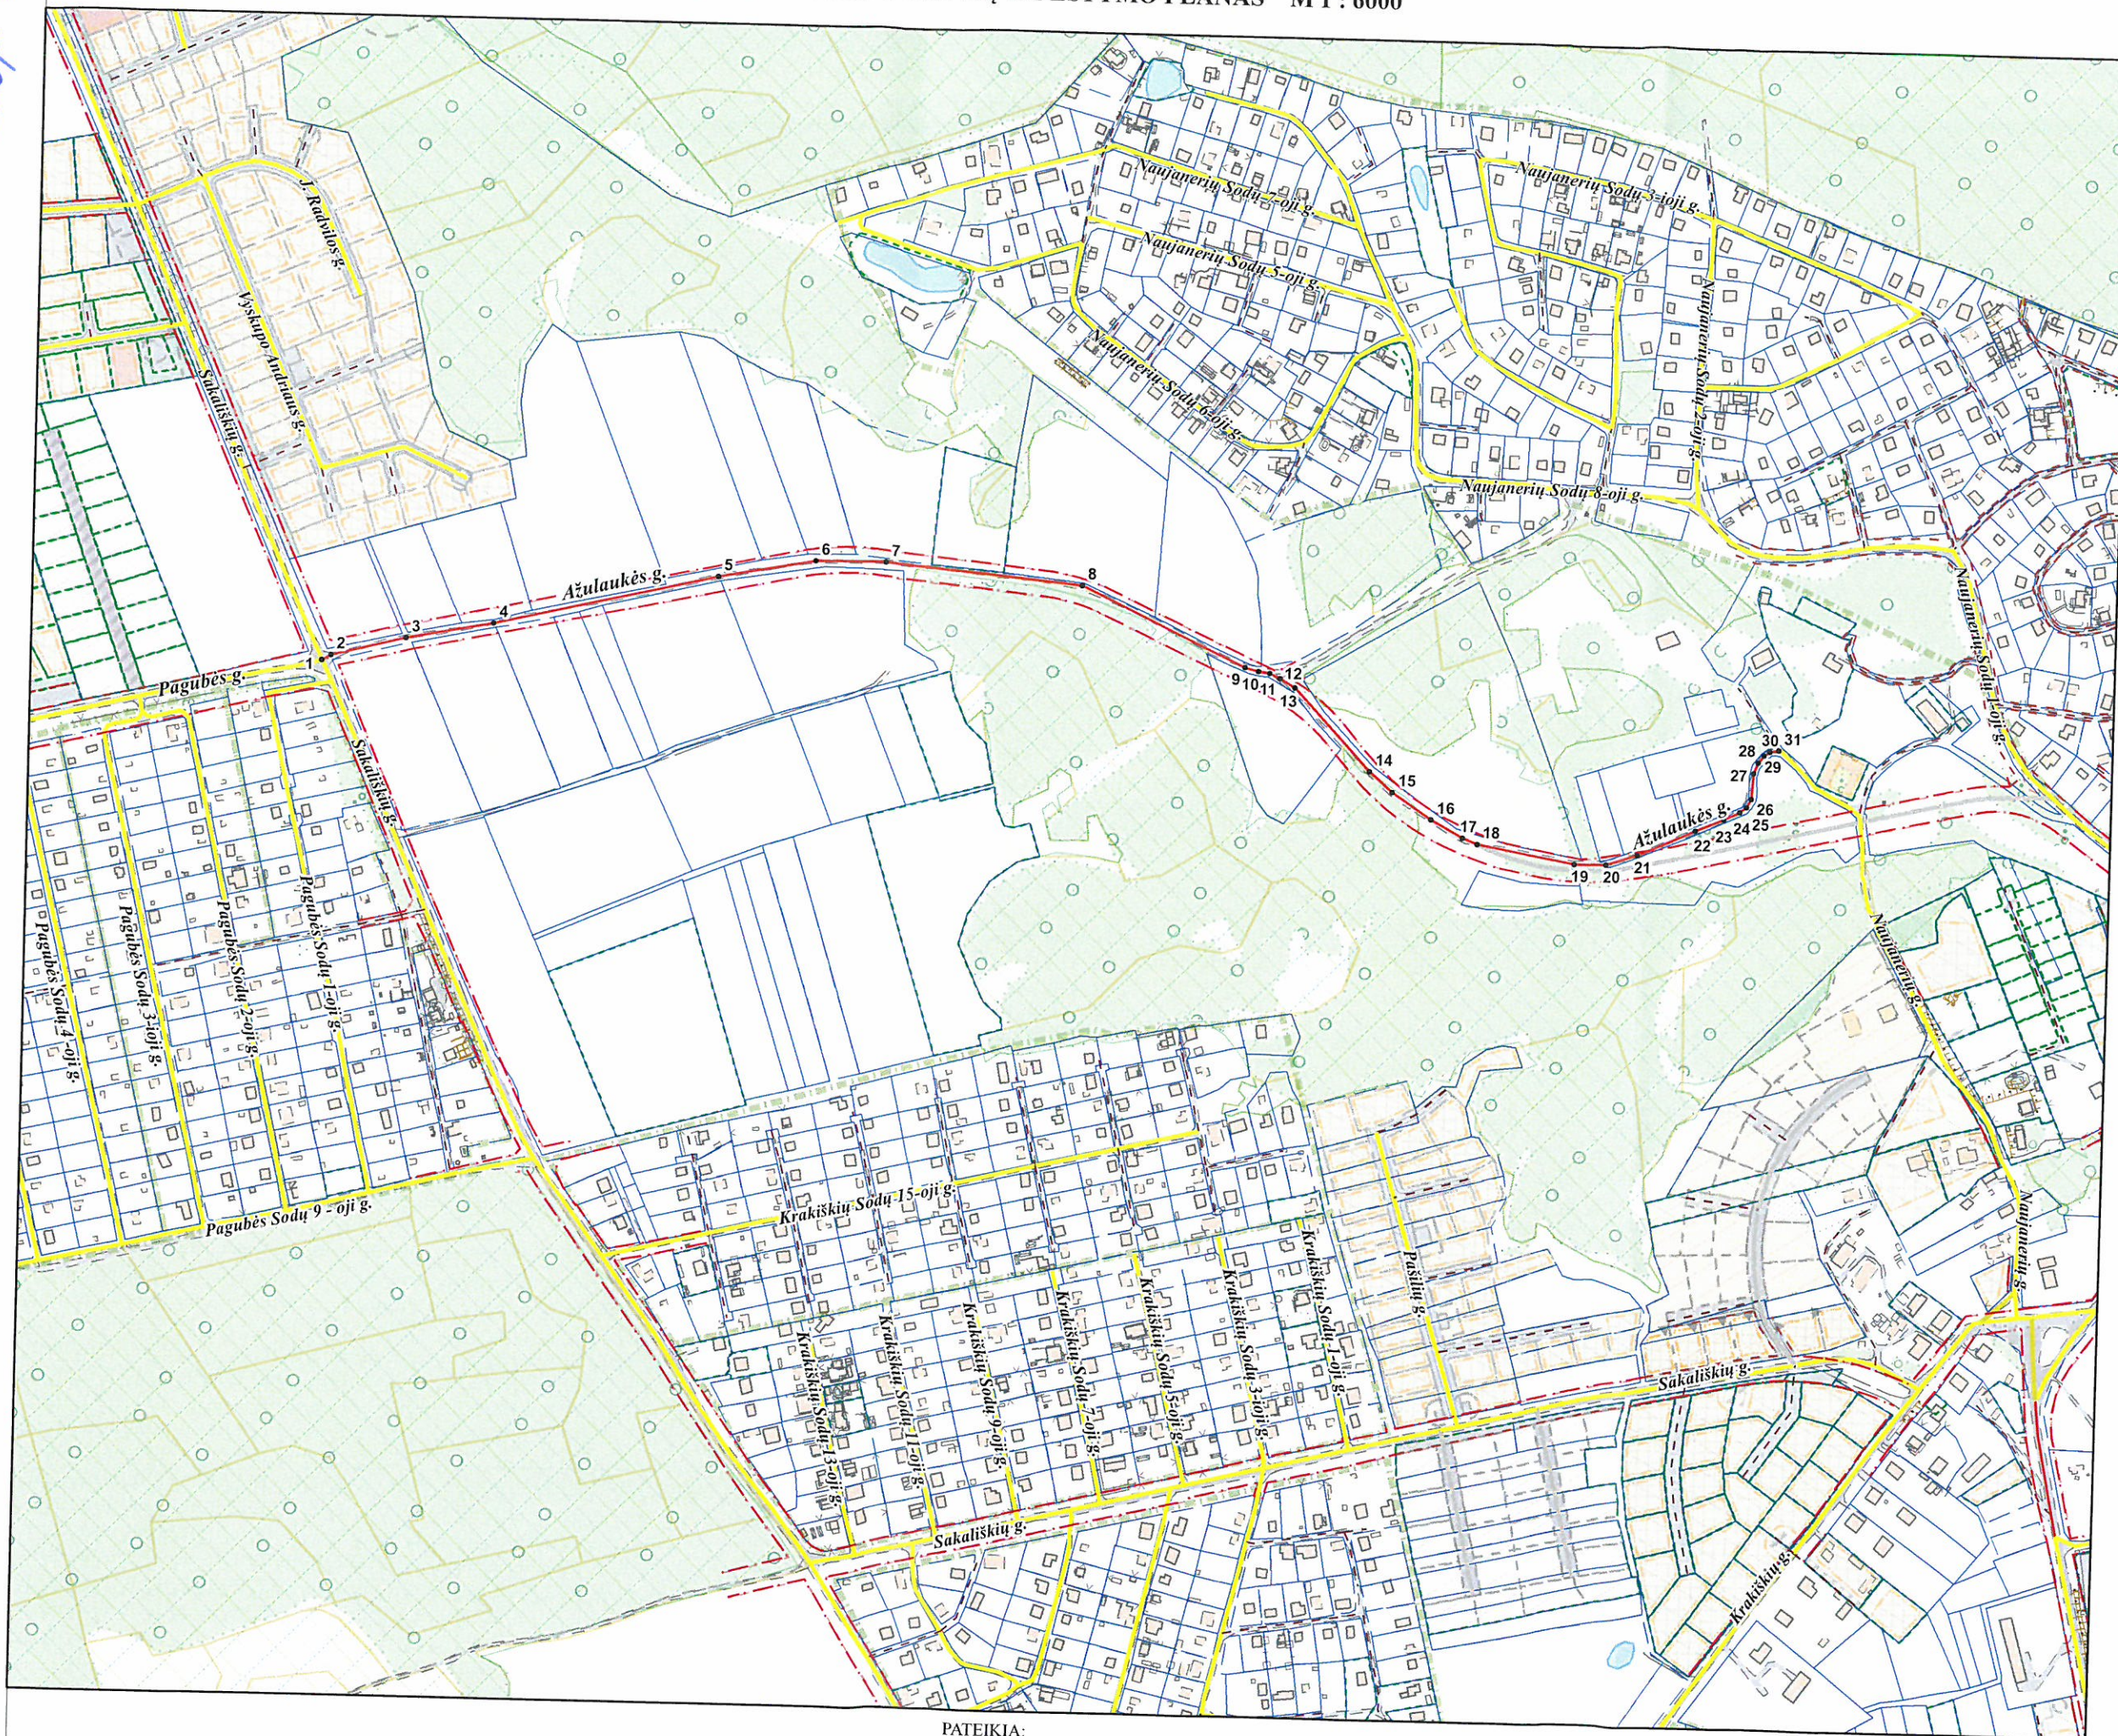

PAVADINIMŲ GATVĖMS, PASTATAMS, STATINIAMS IR KITIEMS OBJEKTAMS SUTEIKIMO, KEITIMO IR ĮTRAUKIMO Į APSKAITĄ TVARKOS APRAŠO I PRIEDAS

Vilniaus miesto savivaldybės tarybos  
2016 m. \_\_\_\_\_ d. sprendimo Nr. \_\_\_\_\_  
priedas

Kartografinis pagrindas	KDB 500V
Gatvės taškų koordinatinių nustatymo būdas	Grafinis

GATVIŲ TAŠKŲ KOORDINAČIŲ ŽINIARAŠTIS

Azulaukės g. - taškų Nr. plane 1 - 31

NR.PLANE	X	Y
1	6075254,61	585328,42
2	6075258,65	585335,63
3	6075273,48	585394,29
4	6075286,65	585462,13
5	6075327,31	585636,46
6	6075341,31	585711,12
7	6075341,77	585766,49
8	6075327,31	585919,95
9	6075266,48	586047,95
10	6075263,74	586058,53
11	6075262,3	586067,08
12	6075258,66	586075,48
13	6075251,65	586086,95
14	6075187,72	586147,18
15	6075172,01	586165,3
16	6075151,35	586195,58
17	6075137,7	586219,79
18	6075133,08	586231,42
19	6075119,52	586307,94
20	6075119,66	586332,58
21	6075127,65	586357,02
22	6075148,03	586401,75
23	6075157,42	586424,03
24	6075163,52	586436,43
25	6075167,48	586441,57
26	6075173,93	586445,23
27	6075194,18	586446,41
28	6075202,54	586449,78
29	6075208,26	586454,18
30	6075211,18	586458,9
31	6075212,51	586465,8

KEIČIAMAS :  
PAGUBĖS G. ADRESAS NR.17

PATEIKIA:  
Vilniaus miesto savivaldybės administracijos  
Miesto plėtros departamento direktoriaus pavaduotoja