


VILNIAUS MIESTO GATVIŲ, SKVERŲ, AIKŠČIŲ IR TILTŲ IŠDĖSTYMO PLANAS M 1:4 000

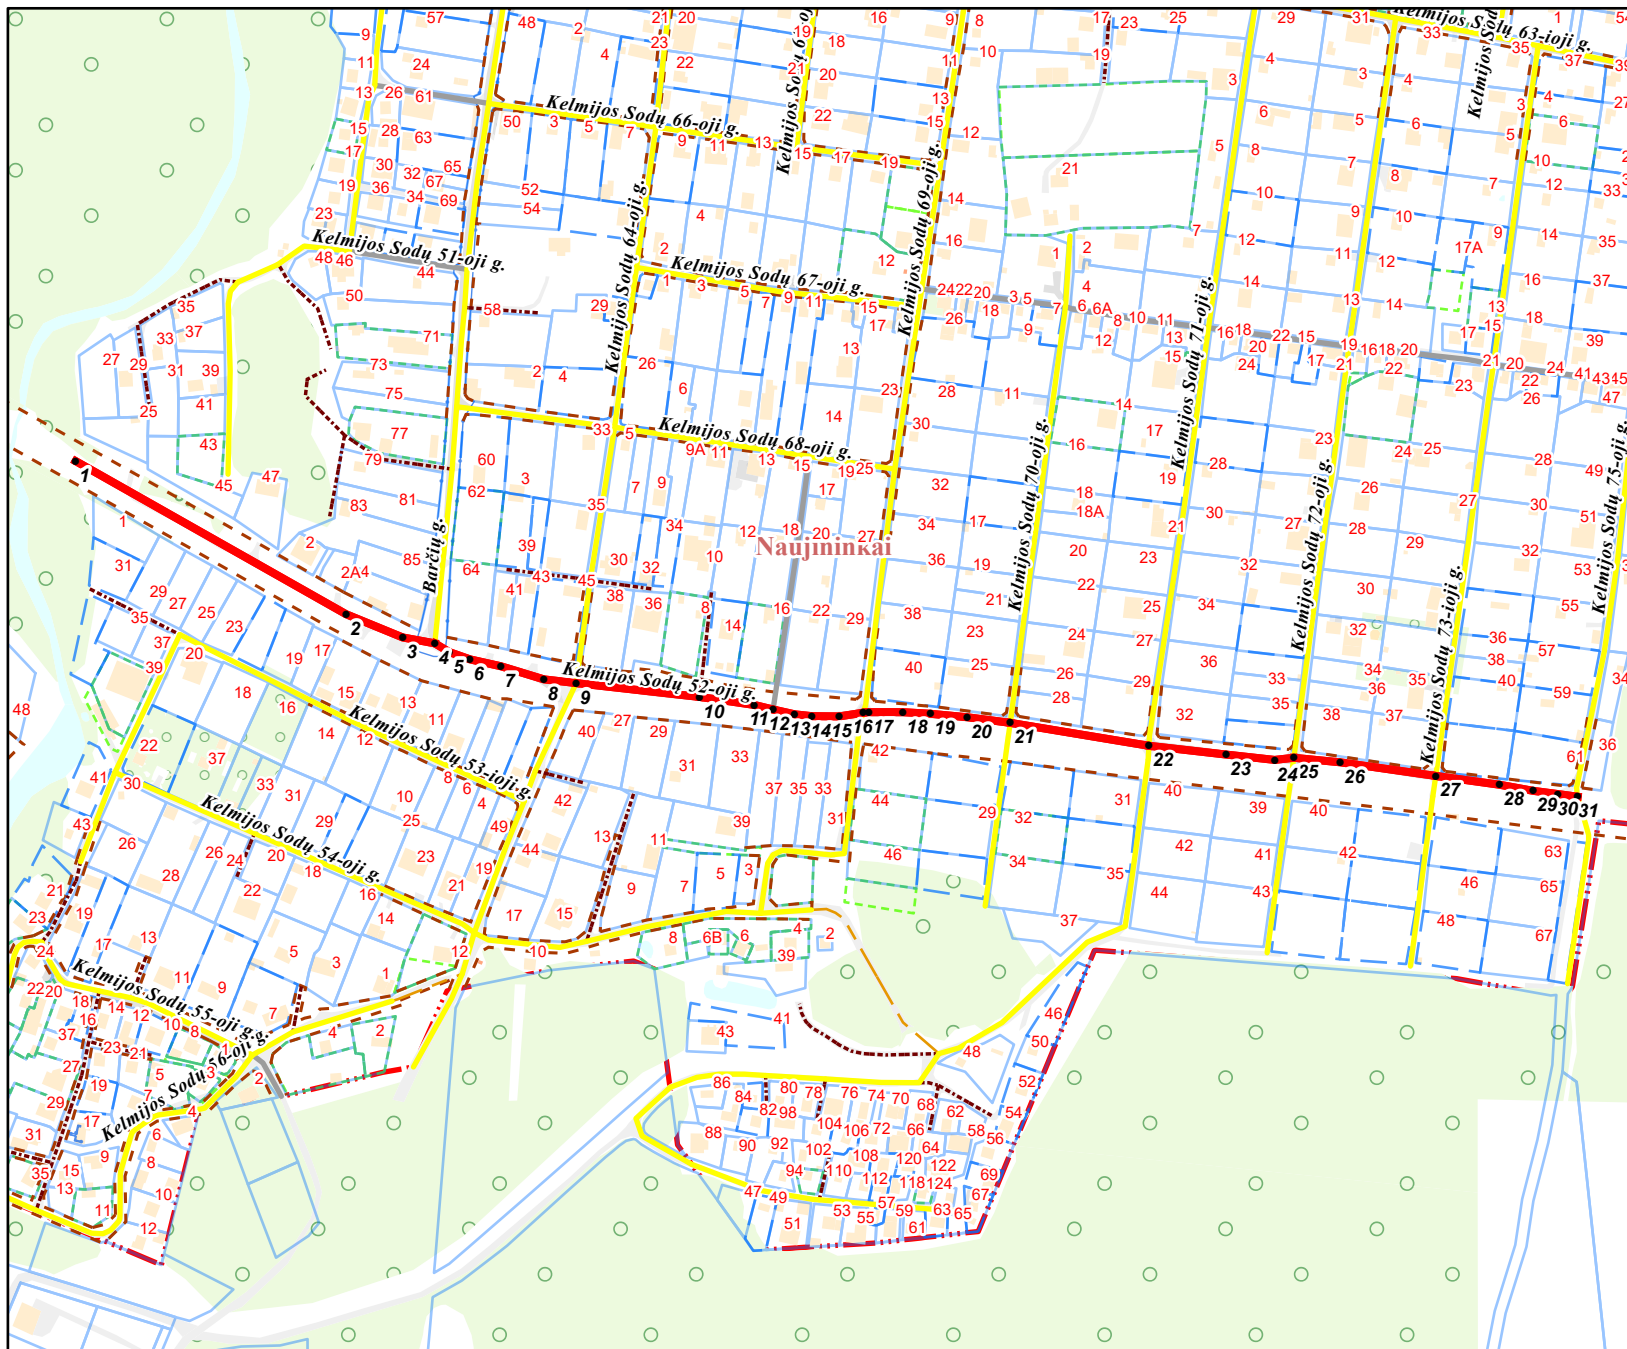

PAVADINIMŲ GATVĖMS, PASTATAMS, STATINIAMS IR KITIEMS OBJEKTAMS SUTEIKIMO, KEITIMO IR ĮTRAUKIMO Į APSKAITĄ TVARKOS APRAŠO 1 PRIEDAS

Vilniaus miesto savivaldybės tarybos
2024 m. _____ d. sprendimo Nr. _____
priedas

Kartografinis pagrindas	KDB 500V
Gatvės taškų koordinacių nustatymo būdas	Grafinis

GATVIŲ TAŠKŲ KOORDINACIŲ ŽINIARAŠTIS

Kelmijos Sodų 52-oji g. taškų Nr. plane 1 - 31

NR.PLANE	X	Y
1	6051602,34	581167,72
2	6051521,33	581310,89
3	6051508,97	581340,82
4	6051505,86	581357,74
5	6051501,27	581365,43
6	6051497,51	581376,35
7	6051493,74	581392,74
8	6051486,83	581415,44
9	6051484,94	581432,53
10	6051477,55	581497,82
11	6051473,35	581526,73
12	6051470,88	581536,71
13	6051468,38	581548,09
14	6051467,41	581557,19
15	6051467,29	581571,64
16	6051469,22	581584,32
17	6051469,47	581587,29
18	6051469,47	581605,38
19	6051468,74	581619,94
20	6051466,8	581639,36
21	6051463,91	581662,06
22	6051451,76	581735,48
23	6051447,14	581776,39
24	6051444,22	581802
25	6051445,4	581812,06
26	6051443,01	581836,71
27	6051435,77	581887,16
28	6051431,12	581920,94
29	6051427,96	581938,78
30	6051426,14	581951,77
31	6051424,77	581962,27

PATEIKIA:
Vilniaus miesto savivaldybės administracijos
Žemės administravimo ir GIS poskyrio vedėja