


Objekto vieta

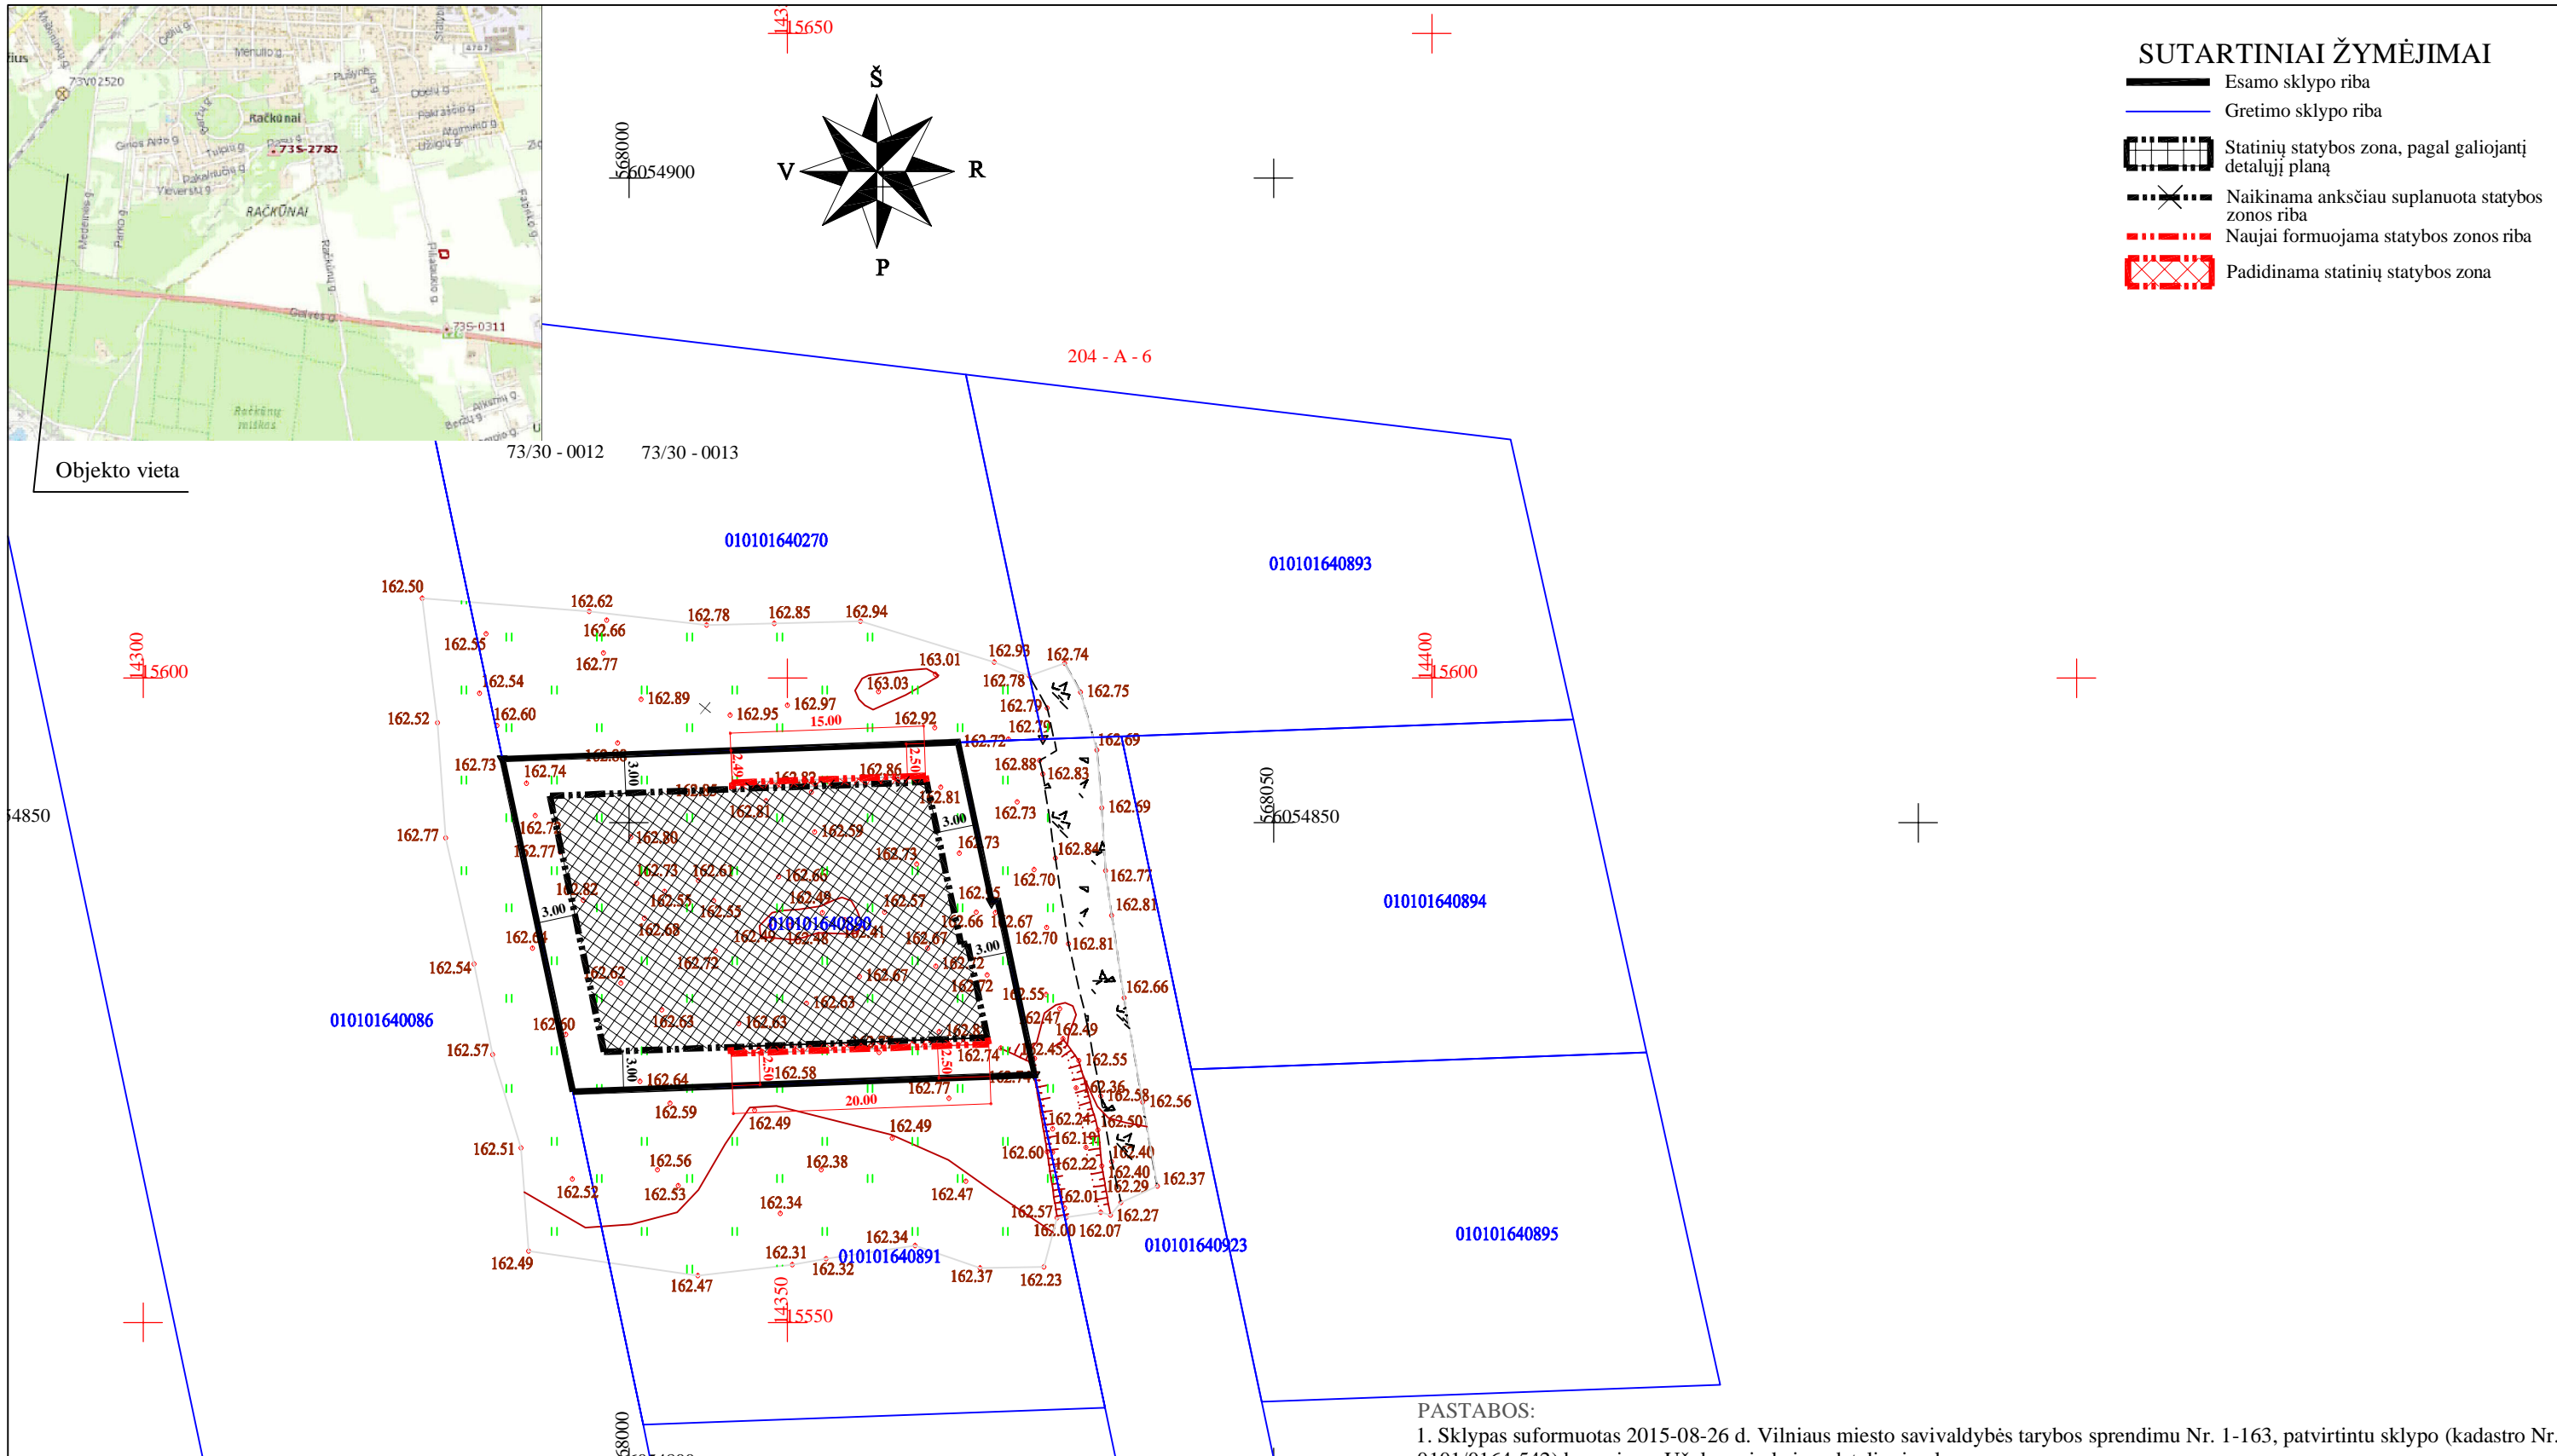

**SUTARTINIAI ŽYMĖJIMAI**

- Esamo sklypo riba
- Gretimo sklypo riba
- Statinių statybos zona, pagal galiojantį detalų planą
- Naikinama anksčiau suplanuota statybos zonos riba
- Naujai formuojama statybos zonos riba
- Padidinama statinių statybos zona

**PASTABOS:**

1. Sklypas suformuotas 2015-08-26 d. Vilniaus miesto savivaldybės tarybos sprendimu Nr. 1-163, patvirtintu sklypo (kadastro Nr. 0101/0164:542) buvusiam Užkampio kaime detalioju planu.
2. Sklypo privalomieji teritorijos naudojimo reglamentai - nekeičiami.
3. Šiuo projektu koreguojama statybos zona ir statybos ribos.

<b>Stambaus mastelio topografinių planų derinimo su inžinerinius tinklus eksploatuojančiomis organizacijomis viešojoje elektroninėje paslaugoje (TOPD) topografinio plano teritorijai suteiktas unikalus numeris ir data.</b>		<b>Data</b>	<b>Suteiktas unikalus Nr.</b>
		2021-07-05	13:21:6215
<b>M T individuali veikla Nr.</b>			
Adresas:		Mob. tel.: , El.paštas: @gmail.com	
<b>OBJKTAS</b>	316259	Inžinerinis topografinis planas M 1:500	Vilniaus m., Varnikėlių g. 27
<b>KOORDINAŲ SISTEMA: LKS-94</b>		<b>AUKŠČIŲ SISTEMA: LAS07</b>	
<b>Kvalifikacijos pažymėjimo Nr. 1GKV-369</b>			
<b>GEODEZININKAS</b>	<b>VARDAS IR PAVARDĖ</b>	<b>PARAŠAS</b>	Lapų sk. DATA
	M T		1/1 2021-06
<b>A.V.</b>			

Atest. Nr.	<b>UAB "MEIRISTA"</b>			Panerių g. 64, Vilnius, tel. 869947231, el. p. meiristauab@gmail.com	
	Pareigos	V. Pavardė	Parašas	Data	SKLYPO (KADASTRO NR. 0101/0164:542) BUVUSIAME UŽKAMPIO KAIME DETALIOJO PLANO, SKLYPE VARNIKĖLIŲ G. 27, VILNIUJE STATINIŲ STATYBOS ZONOS IR STATYBOS RIBŲ KOREGAVIMAS  BRĖŽINYS SU KOREGUOJAMA STATINIŲ STATYBOS ZONA, RIBOMIS M 1:500
TPV0047	PV	G. M		2023-01	
19253	PDV	G. M		2023-01	
Etapas	Statytojai:				528-DPK-2023
DPK	fiziniai asmenys				
					Lapas Lapų
					1 1