

# SKLYPO SITUACIJOS SCHEMA M 1:1000



## SUTARTINIAI ŽYMĖJIMAI

	SKLYPO RIBA
	ĮĖJIMAS Į PASTATĄ
	ĮVAŽIAVIMAS / IŠVAŽIAVIMAS IŠ SKLYPO

0	2023 12	VISUOMENĖS INFORMAVIMUI	
LAIDA	IŠLEIDIMO DATA	LAIDOS STATUSAS. KEITIMO PRIEŽASTIS (JEI TAIKOMA)	
KVAL. PATV. DOK. NR.	PROJEKTUOTOJAS UAB „DOPRO architektai“ Adresas: Laisvės pr.125, LT6118 Vilnius El.p.: info@doproarchitektai.lt Tel.: +370 648 83343	STATINIO NUMERIS IR PAVADINIMAS VIENBUČIO GYVENAMOJO NAMO BARSUKYNĖS G. 41D, VILNIUJE, STATYBOS PROJEKTAS	
A2212	PV / SA PDV	D. KRAUJUTĖ	DOKUMENTO PAVADINIMAS SKLYPO SITUACIJOS SCHEMA M1:1000
			Laida 0
LT	STATYTOJAS H. M.	DOKUMENTO ŽYMUO 23.12/01-PP-160-SP-B-1	Lapas 1
			Lapų 1



PIRMO AUKŠTO BALDŲ IŠDĖSTYMO PLANAS  
M 1 : 100


1 a. patalpų eksplikacija

NR	PATALPA	PLOTAS
----	---------	--------

1.1	Tambūras	5.76 m <sup>2</sup>
1.2	Holas	16.34 m <sup>2</sup>
1.3	Garažas	33.75 m <sup>2</sup>
1.4	Katilinė/skalbykla	17.45 m <sup>2</sup>
1.5	Vonia	12.45 m <sup>2</sup>
1.6	WC	1.92 m <sup>2</sup>
1.7	Virtuvė/valgom.	68.36 m <sup>2</sup>
1.8	Svetainė	36.72 m <sup>2</sup>
1.9	Darbo kamb.	34.46 m <sup>2</sup>

BENDRAS PLOTAS 227.20 m<sup>2</sup>

BENDRAS VISO NAMO PLOTAS: 441.05 m<sup>2</sup>

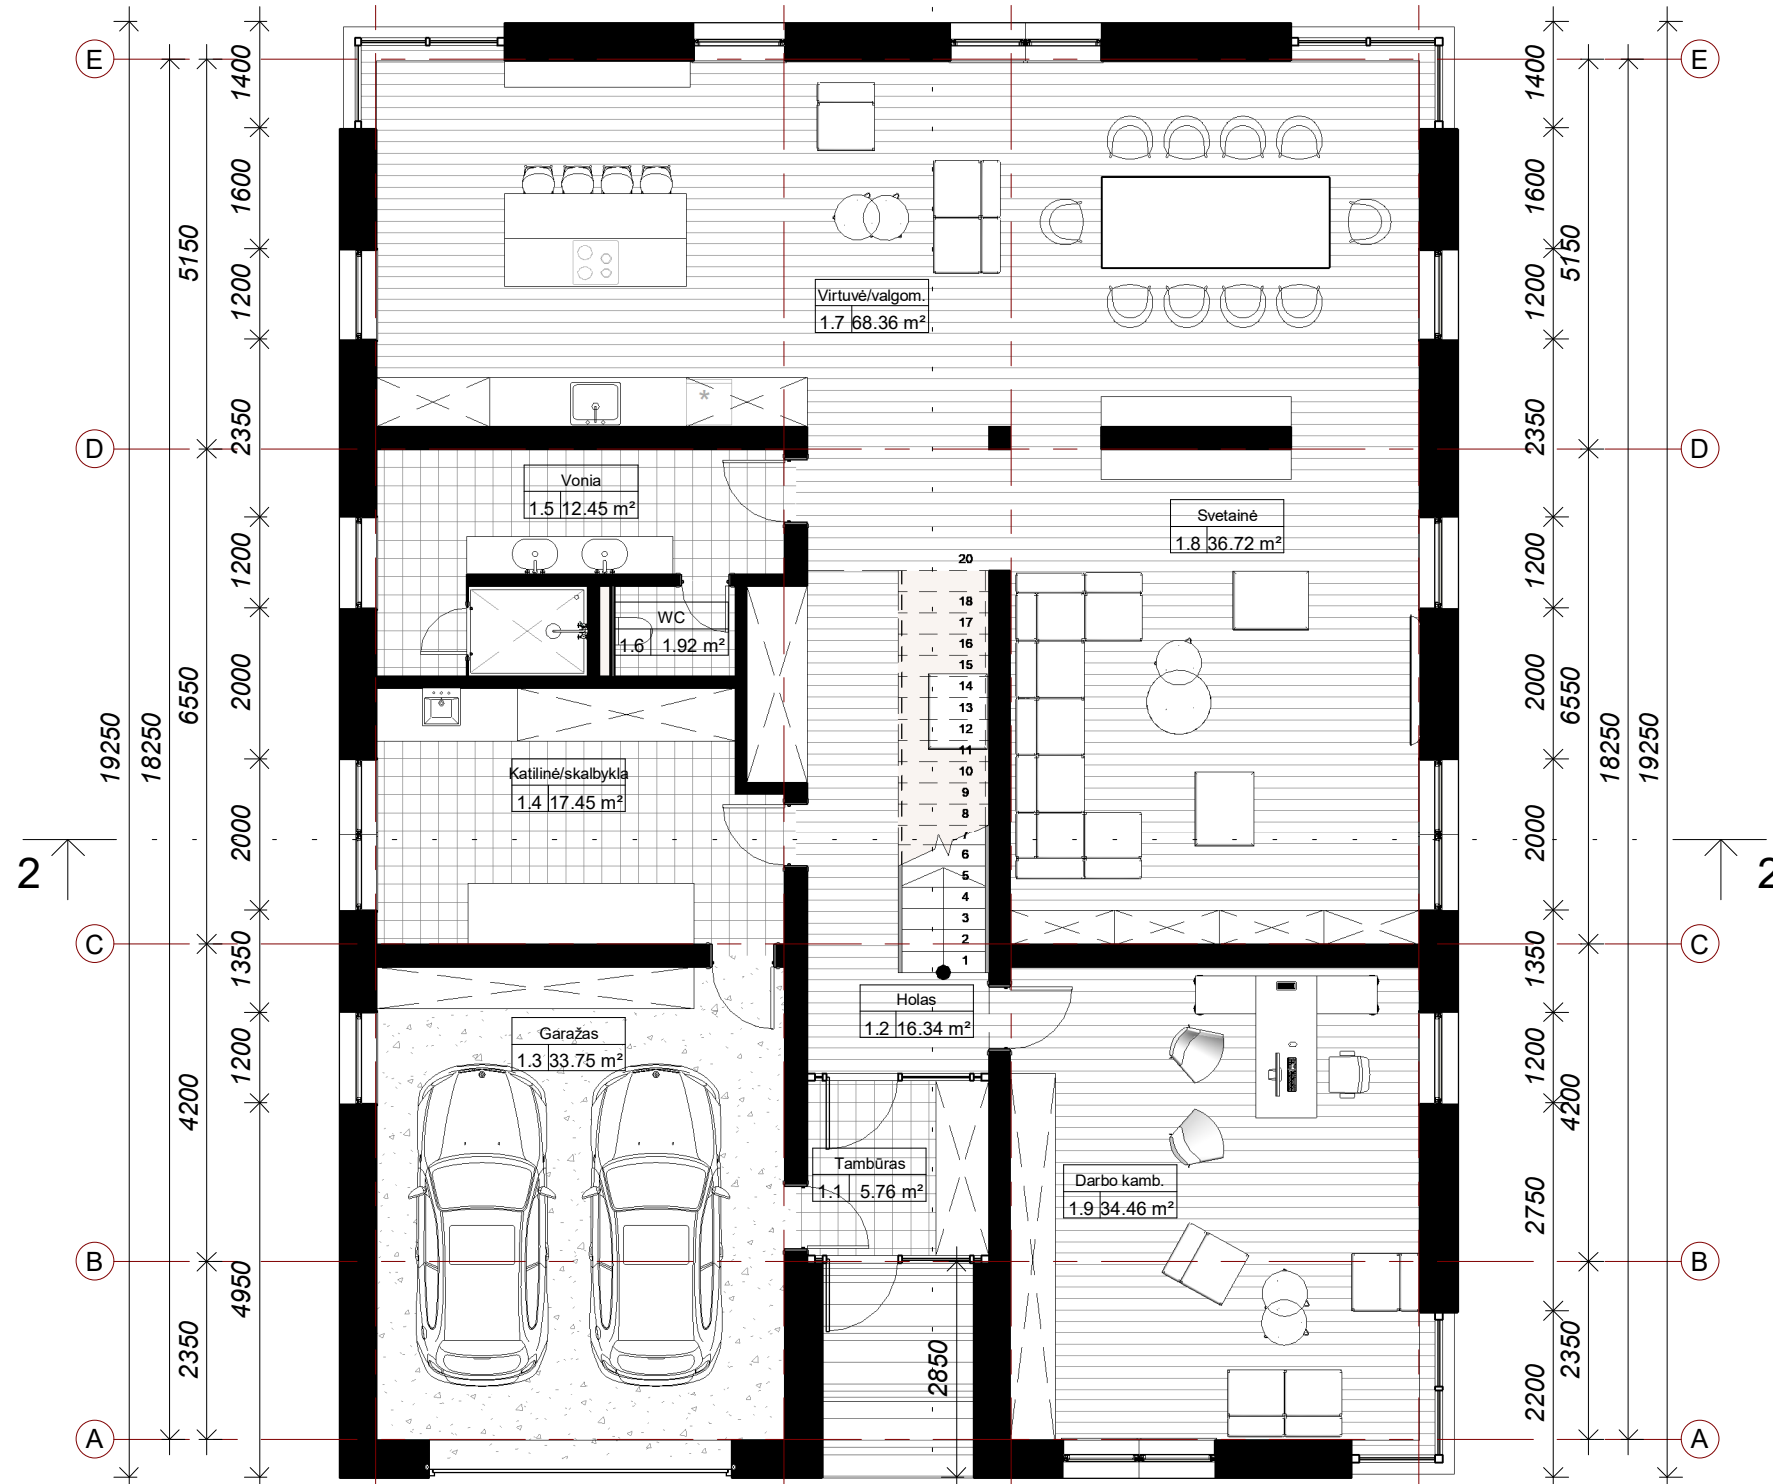


**BENDROSIOS PASTABOS:**

- LAIKANČIOSIOS SIENOS IŠ 200 MM PLOČIO BLOKELIŲ, SKIEDINYS PAGAL BLOKELIŲ GAMINTOJO SPECIFIKACIJAS.
- VIDAUS SIENOS BLOKELIŲ ARBA SILIKATINIŲ PLYTŲ MŪRO.
- KATILINĖ IR GARAŽAS ATSKIIRIAMA PRIEŠGAISRINĖ PERDANGA - REI 45.
- DŪMTRAUKIAI IR VENTILIACIJOS KANALAI MONTUOJAMI PAGAL SPECIALIĄ KAMINIŲ SISTEMĄ, NAUDOJANT KAMINIŲ BLOKELIUS. ĮRENGIMAS ATLIEKAMAS PAGAL GAMINTOJO INSTRUKCIJAS.
- KAMINIŲ IR VENTILIACIJOS ANGŲ SUJUNGIMO SU SIENOMIS VIETOSE ĮRENGIAMA DEFORMACINĖ SIULĖ, SUFORMUOJAMAS RUSTAS.
- DŪMTRAUKIŲ IR VENTILIACIJOS KANALŲ MATMENYS TIKSLINAMI PAGAL PASIRINKTO GAMINTOJO MATMENIS.
- ANGŲ MATMENYS NURODYTI NEĮVERTINANT APDAILO UŽLEIDIMO.
- PASTATO ABSOLIUTI ALTITUDĖ - 192.80


GRINDŲ DANGŲ SPECIFIKACIJA

	A.M. PLYTELĖS
	BETONAS
	PARKETLENTĖS

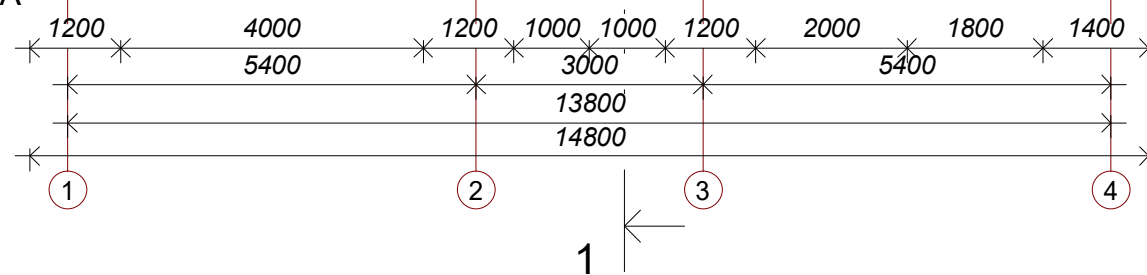

0	2023 12	VISUOMENĖS INFORMAVIMUI	
LAIDA	IŠLEIDIMO DATA	LAIDOS STATUSAS. KEITIMO PRIEŽASTIS (JEI TAIKOMA)	
KVAL. PATV. DOK. NR.	PROJEKTUOTOJAS UAB "DOPRO architektai", jk.305177114 Adr. Laisvės pr. 125, Vilnius El.p.: info@doproarchitektai.lt Tel.: 864883343	STATINIO PROJEKTO PAVADINIMAS VIENBUČIO GYVENAMOJO NAMO BARSUKYNĖS G. 41D VILNIUJE, STATYBOS PROJEKTAS	
A2212	PV / SA PDV	DOVILĖ KRAUJUTĖ	DOKUMENTO PAVADINIMAS PIRMO AUKŠTO BALDŲ IŠDĖSTYMO PLANAS M 1 : 100
LT	STATYTOJAS H. M.	DOKUMENTO ŽYMUO 23.12/01-PP-160-SA.B-1	Laida 0 Lapas 1 Lapų 1

ANTRO AUKŠTO BALDŲ IŠDĖSTYMO PLANAS  
M 1 : 100

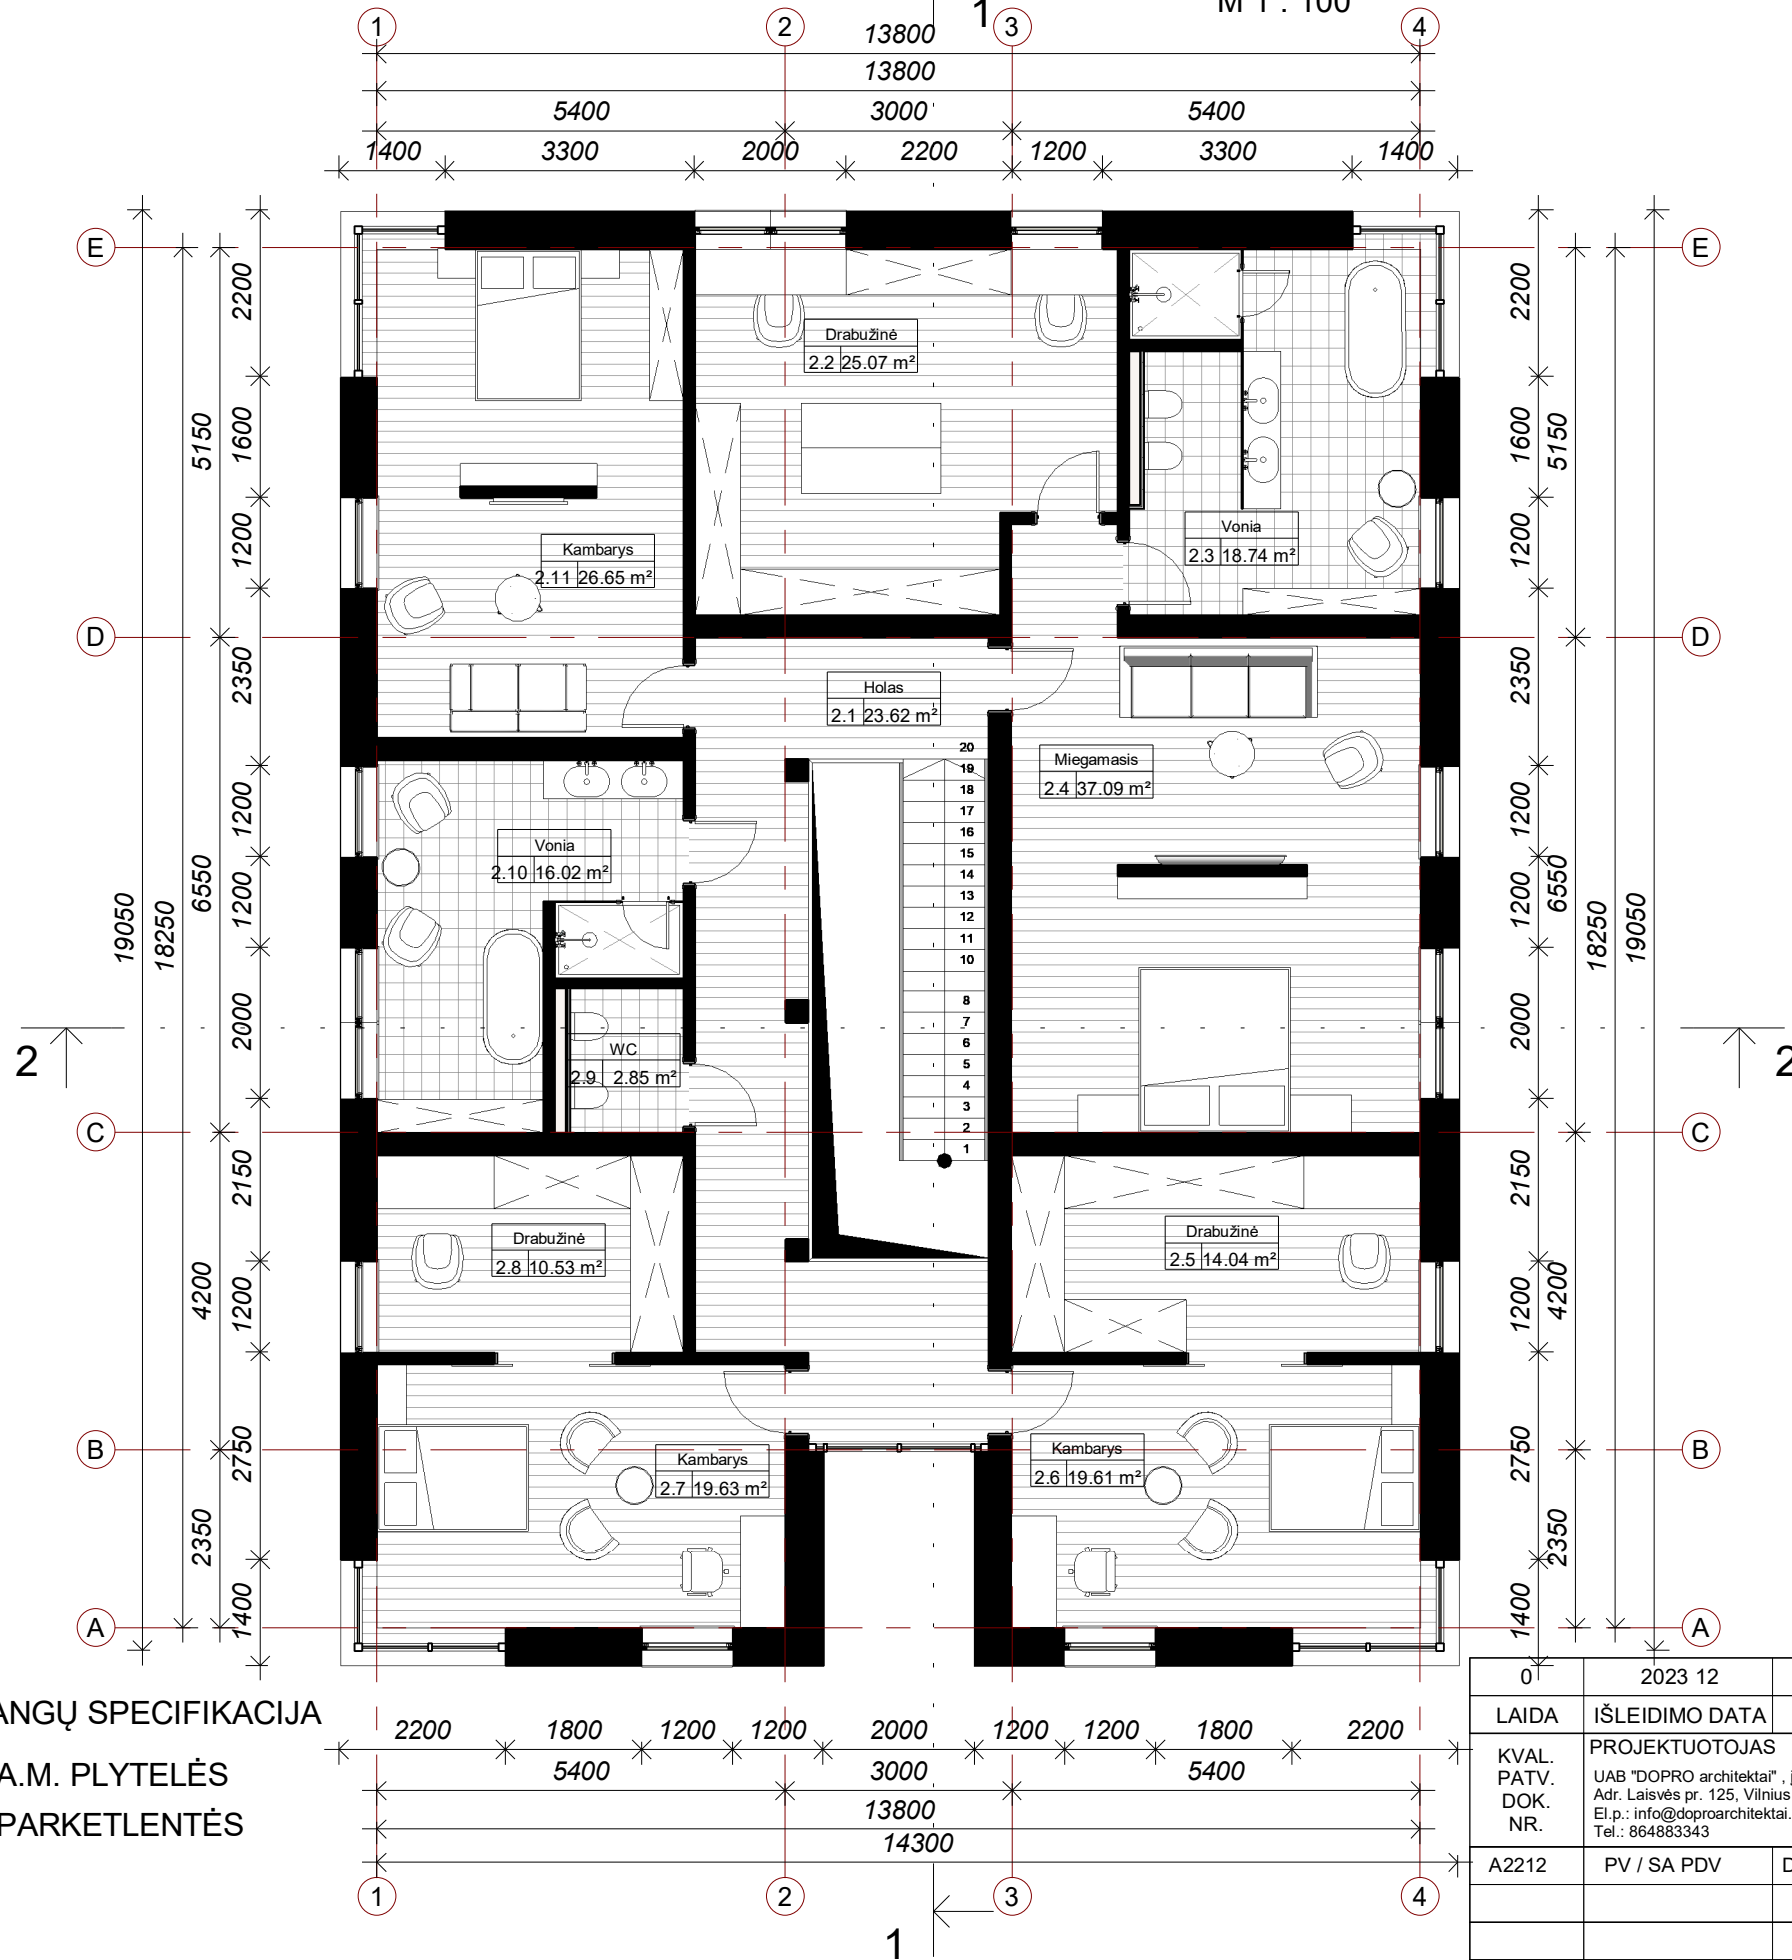


2 a. patalpų eksplikacija		
NR	PATALPA	PLOTAS
2.1	Holas	23.62 m <sup>2</sup>
2.2	Drabužinė	25.07 m <sup>2</sup>
2.3	Vonia	18.74 m <sup>2</sup>
2.4	Miegamasis	37.09 m <sup>2</sup>
2.5	Drabužinė	14.04 m <sup>2</sup>
2.6	Kambarys	19.61 m <sup>2</sup>
2.7	Kambarys	19.63 m <sup>2</sup>
2.8	Drabužinė	10.53 m <sup>2</sup>
2.9	WC	2.85 m <sup>2</sup>
2.10	Vonia	16.02 m <sup>2</sup>
2.11	Kambarys	26.65 m <sup>2</sup>
BENDRAS PLOTAS		213.85 m <sup>2</sup>
BENDRAS VISO NAMO PLOTAS:		441.05 m <sup>2</sup>

**BENDROSIOS PASTABOS:**

- LAIKANČIOSIOS SIENOS IŠ 200 MM PLOČIO BLOKELIŲ, SKIEDINYS PAGAL BLOKELIŲ GAMINTOJO SPECIFIKACIJAS.
- VIDAUS SIENOS BLOKELIŲ ARBA SILIKATINIŲ PLYTŲ MŪRO.
- KATILINĖ IR GARAŽAS ATSKIPIAMA PRIEŠGAISRINE PERDANGA - REI 45.
- DŪMTRAUKIAI IR VENTILIACIJOS KANALAI MONTUOJAMI PAGAL SPECIALIĄ KAMINIŲ SISTEMĄ, NAUDOJANT KAMINIŲ BLOKELIUS. ĮRENGIMAS ATLIKAMAS PAGAL GAMINTOJO INSTRUKCIJAS.
- KAMINIŲ IR VENTILIACIJOS ANGŲ SUJUNGIMO SU SIENOMIS VIETOSE ĮRENGIAMA DEFORMACINĖ SIŪLĖ, SUFORMUOJAMAS RUSTAS.
- DŪMTRAUKIŲ IR VENTILIACIJOS KANALŲ MATMENYS TIKSLINAMI PAGAL PASIRINKTO GAMINTOJO MATMENIS.
- ANGŲ MATMENYS NURODYTI NEĮVERTINANT APDAILOS UŽLEIDIMO.
- PASTATO ABSOLIUTI ALTITUDĖ - 192.80

GRINDŲ DANGŲ SPECIFIKACIJA

- A.M. PLYTELĖS
- PARKETLENTĖS

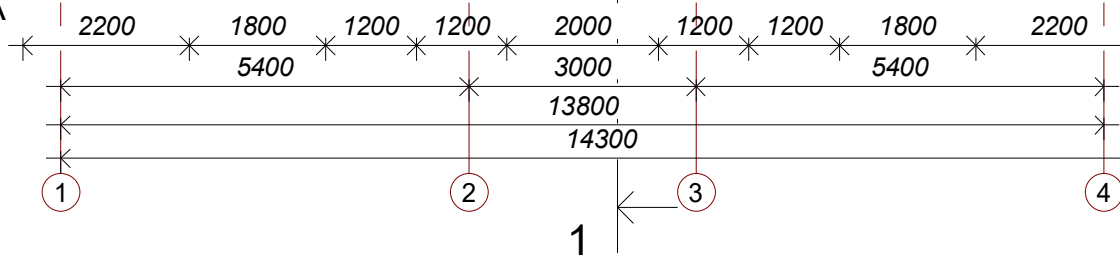

0	2023 12	VISUOMENĖS INFORMAVIMUI	
LAIDA	IŠLEIDIMO DATA	LAIDOS STATUSAS. KEITIMO PRIEŽASTIS (JEI TAIKOMA)	
KVAL. PATV. DOK. NR.	PROJEKTUOTOJAS UAB "DOPRO architektai", jk.305177114 Adr. Laisvės pr. 125, Vilnius El.p.: info@doproarchitektai.lt Tel.: 864883343	STATINIO PROJEKTO PAVADINIMAS VIENBUČIO GYVENAMOJO NAMO BARSUKYNĖS G. 41D VILNIUJE, STATYBOS PROJEKTAS	
A2212	PV / SA PDV	DOVILĖ KRAUJUTĖ	DOKUMENTO PAVADINIMAS ANTRO AUKŠTO BALDŲ IŠDĖSTYMO PLANAS M 1 : 100
LT	STATYTOJAS H. M.	DOKUMENTO ŽYMUO 23.12/01-PP-160-SA-B-2	Laida 0 Lapas 1 Lapų 1



FASADAI  
M1 : 150



0	2023 11	STATYBOS LEIDIMUI. KONKURSUI		
LAIDA	IŠLEIDIMO DATA	LAIDOS STATUSAS. KEITIMO PRIEŽASTIS (JEI TAIKOMA)		
KVAL. PATV. DOK. NR.	PROJEKTUOTOJAS	 <b>DOPRO</b> architektai	STATINIO PROJEKTO PAVADINIMAS	
	UAB "DOPRO architektai", įk.305177114 Adr. Laisvės pr. 125, Vilnius El.p.: info@doproarchitektai.lt Tel.: 864883343		VIENBUČIO GYVENAMOJO NAMO BARSUKYNĖS G. 41D VILNIUJE, STATYBOS PROJEKTAS	
38179/A2212	PV / SA PDV	DOVILĖ KRAUJUTĖ	DOKUMENTO PAVADINIMAS	Laida
			FASADAI	0
			<b>M1 : 150</b>	
LT	STATYTOJAS	H. M.	DOKUMENTO ŽYMUO	Lapas
			23.12/01-TP-160-SA-B-3	Lapų
				1
				1

PJŪVIS 1-1, 2-2  
M 1 : 100


ALT.= 201.00 (Maksimali leistina alt. pagal DP)

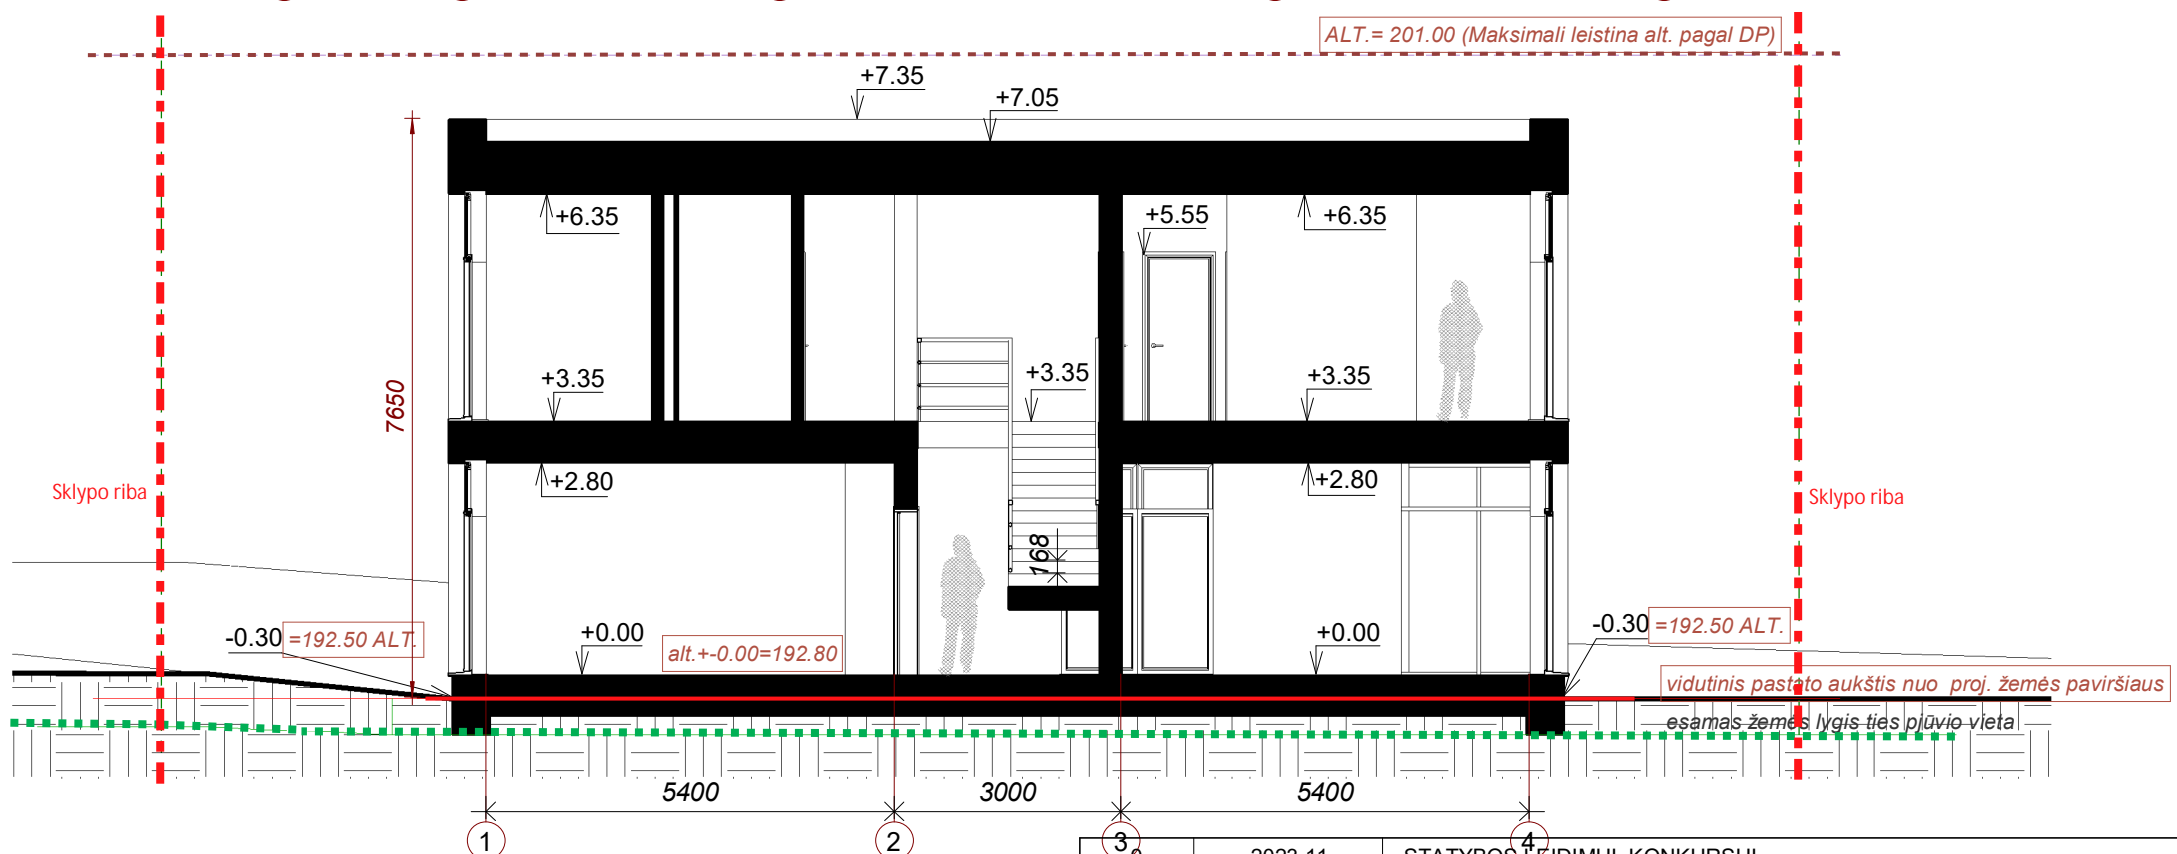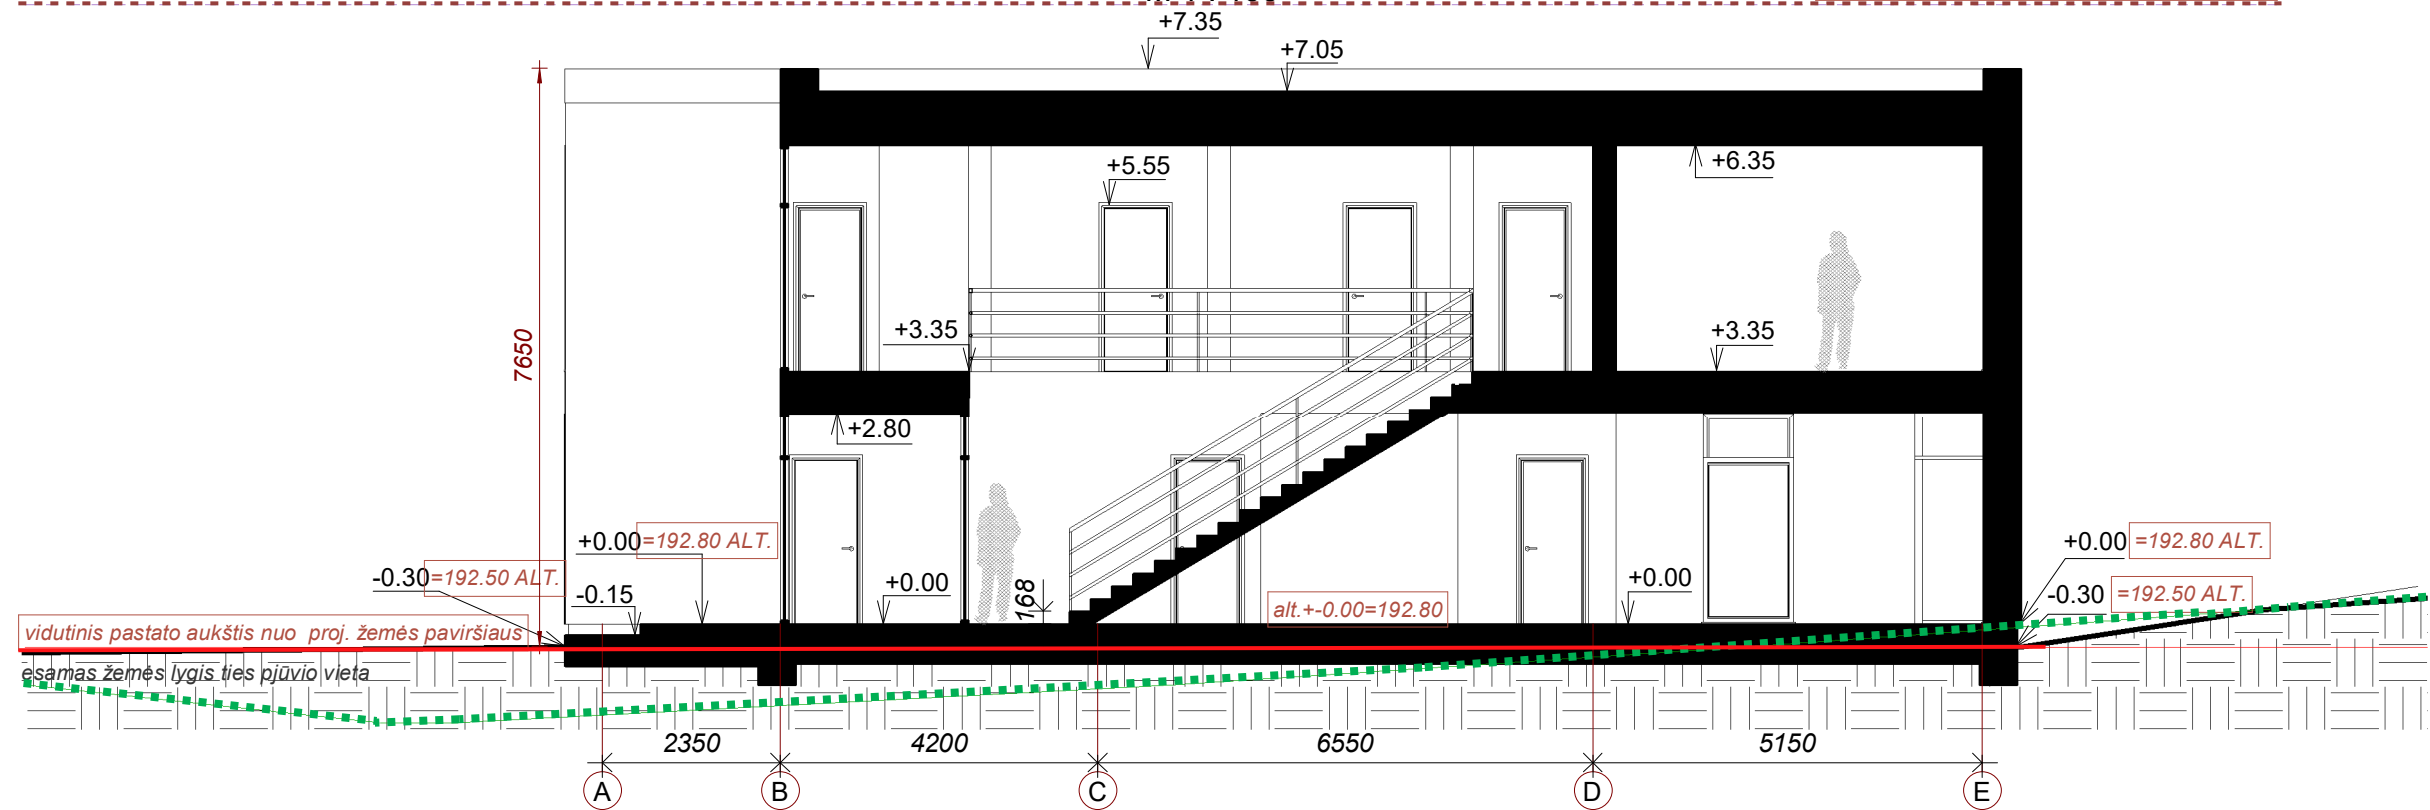

2023 11	STATYBOS LEIDIMUI. KONKURSUI	
LAIDA	IŠLEIDIMO DATA	LAIDOS STATUSAS. KEITIMO PRIEŽASTIS (JEI TAIKOMA)
KVAL. PATV. DOK. NR.	PROJEKTUOTOJAS UAB "DOPRO architektai", jk.305177114 Adr. Laisvės pr. 125, Vilnius El.p.: info@doproarchitektai.lt Tel.: 864883343	STATINIO PROJEKTO PAVADINIMAS VIENBUČIO GYVENAMOJO NAMO BARSUKYNĖS G. 41D VILNIUJE, STATYBOS PROJEKTAS
38179/A2212	PV / SA PDV	DOVILĖ KRAUJUTĖ
LT	STATYTOJAS H. M.	DOKUMENTO ŽYMUO 23.12/01-TP-160-SA-B-4
		DOKUMENTO PAVADINIMAS PJŪVIS 1-1, 2-2
		M 1 : 100
		Lapas
		Lapų
		1
		0
		1


VIZUALIZACIJA



0	2023 12	VISUOMENĖS INFORMAVIMUI		
LAIDA	IŠLEIDIMO DATA	LAIDOS STATUSAS. KEITIMO PRIEŽASTIS (JEI TAIKOMA)		
KVAL. PATV. DOK. NR.	PROJEKTUOTOJAS UAB "DOPRO architektai", jk.305177114 Adr. Laisvės pr. 125, Vilnius El.p.: info@doproarchitektai.lt Tel.: 864883343			STATINIO PROJEKTO PAVADINIMAS VIENBUČIO GYVENAMOJO NAMO BARSUKYNĖS G. 41D VILNIUJE, STATYBOS PROJEKTAS
A2212	PV / SA PDV			DOVILĖ KRAUJUTĖ
LT	STATYTOJAS H. M.	DOKUMENTO ŽYMUO 23.12/01-PP-160-SA.B-5		Lapas 1 Lapų 1

VIZUALIZACIJA ESAMOJE APLINKOJE



0	2023 12	VISUOMENĖS INFORMAVIMUI		
LAIDA	IŠLEIDIMO DATA	LAIDOS STATUSAS. KEITIMO PRIEŽASTIS (JEI TAIKOMA)		
KVAL. PATV. DOK. NR.	PROJEKTUOTOJAS UAB "DOPRO architektai", jk.305177114 Adr. Laisvės pr. 125, Vilnius El.p.: info@doproarchitektai.lt Tel.: 864883343			STATINIO PROJEKTO PAVADINIMAS VIENBUČIO GYVENAMOJO NAMO BARSUKYNĖS G. 41D VILNIUJE, STATYBOS PROJEKTAS
A2212	PV / SA PDV			DOVILĖ KRAUJUTĖ
LT	STATYTOJAS H. M.	DOKUMENTO ŽYMUO 23.12/01-PP-160-SA.B-6		Lapas 1 Lapų 1