



**VILNIAUS MIESTO SAVIVALDYBĖS
ADMINISTRACIJOS DIREKTORIAUS PAVADUOTOJAS**

**ĮSAKYMAS
DĖL LEIDIMO RENGTI APIE 2,09 HA TERITORIJOS PRIE SULOS IR SERVEČĖS
GATVIŲ DETALŪJŲ PLANĄ INICIJAVIMO SUTARTIES PAGRINDU**

2023 m. kovo d. Nr.
Vilnius

Vadovaudamasi Lietuvos Respublikos teritorijų planavimo įstatymo 6 straipsnio 3 dalimi, 17 straipsnio 9 dalimi, 24 straipsnio 5 dalimi, Kompleksinio teritorijų planavimo dokumentų rengimo taisyklių, patvirtintų Lietuvos Respublikos aplinkos ministro 2014 m. sausio 2 d. įsakymu Nr. D1-8 „Dėl Kompleksinio teritorijų planavimo dokumentų rengimo taisyklių patvirtinimo“, 244 punktu ir Vilniaus miesto savivaldybės administracijos direktoriaus 2021 m. kovo 19 d. įsakymo Nr. 40-144/21 „Dėl Vilniaus miesto savivaldybės administracijos direktoriaus pavaduotojos Danutos Narbut įgaliojimų“ 1.1.3 papunkčiu:

1. L e i d ž i u rengti apie 2,09 (dviejų ir devynių šimtųjų) ha teritorijos prie Sulos ir Servečės gatvių detalųjį planą inicijavimo sutarties pagrindu.

2. N u s t a t a u šiuos planavimo tikslus ir detaliojo plano uždavinius: padalijimo būdu pakeisti sklypo (kadastro Nr. 0101/0159:669) ribas ir plotą, suplanuoti inžinerinių komunikacijų tinklą; planuojamoje teritorijoje suplanuoti susisiekimo ir inžinerinių tinklų koridorių teritorijas, nustatyti sklypų pagrindines žemės naudojimo paskirtis ir galimus žemės naudojimo būdus bei teritorijos naudojimo reglamentus vadovaujantis galiojančiais teisės aktais bei Vilniaus miesto savivaldybės teritorijos bendrojo plano sprendiniais (pagal pridedamą miesto plano ištrauką).

3. T v i r t i n u detaliojo plano planavimo darbų programą (pridedama).

Administracijos direktoriaus pavaduotoja

Danuta Narbut

PATVIRTINTA:
Vilniaus m. savivaldybės
administracijos direktoriaus pavaduotojas
2022 m. _____ d. įsakymu Nr.


PLANAVIMO DARBŲ PROGRAMA DETALIOJO PLANAVIMO DOKUMENTUI RENGTI

- 1. Planavimo dokumento pavadinimas:** Apie 2,09 ha teritorijos prie Sulos ir Servečės gatvių detalusis planas.
- 2. Planuojamos teritorijos (sklypų) adresas:** Žemės sklypai (kadastro Nr. 0101/0159:669, Nr. 0101/0159:603, Nr. 0101/0159:1202, Nr. 0101/0159:1189, Nr. 0101/0159:451) ir gretima teritorija.
- 3. Planuojamos teritorijos plotas:** ~ 2,09 ha.
- 4. Kvartalo ribos:** Planuojama teritorija atitinka kvartalo apibrėžimą. Vakarų pusėje teritorija ribojasi su antropogeniniu komponentu, t. y. detaliuoju planu (registro Nr. T00074331) suplanuota teritorija ir tuo pačiu su Sulos gatve. Iš Pietų pusės teritorija ribojasi su Servečės gatve. Rytų pusėje teritorija ribojasi su miesto riba ir tuo pačiu su bendrajame miesto plane numatyta gatve. Šiaurinėje pusėje teritorija ribojasi su gretimu sklypu.
- 5. Planavimo organizatorius:** Vilniaus miesto savivaldybės administracijos direktorius, Konstitucijos pr. 3, LT-09601, Vilnius, tel. 8 5 2112616, faks. 8 5 2112222.
- 6. Planavimo iniciatorius:** juridinis asmuo
- 7. Rengėjas:** pasirenka planavimo iniciatorius.
- 8. Planavimo pagrindas:** iniciatoriaus prašymas.
- 9. Planavimo tikslai ir detaliojo plano uždaviniai:** padalijimo būdu pakeisti sklypo (kadastro Nr. 0101/0159:669) ribas ir plotą, suplanuoti inžinerinių komunikacijų tinklą; planuojamoje teritorijoje suplanuoti susisiekimo ir inžinerinių tinklų koridorių teritorijas, nustatyti sklypų pagrindines žemės naudojimo paskirtis ir galimus žemės naudojimo būdus bei teritorijos naudojimo reglamentus vadovaujantis galiojančiais teisės aktais bei Vilniaus miesto savivaldybės teritorijos bendrojo plano sprendiniais (pagal pridedamą miesto plano ištrauką).
- 10. Papildomi planavimo uždaviniai:** numatyti funkcinius bei kompozicinius ryšius su gretimomis teritorijomis, susisiekimo komunikacijas ir joms funkcionuoti reikalingų servitūtų poreikį, suformuoti optimalią urbanistinę struktūrą, vertinti nagrinėjamos teritorijos kraštovaizdį, esamas ir (ar) suplanuotas urbanistines struktūras, inžinerinę ir socialinę infrastruktūrą, vykdyti institucijų išduotose planavimo sąlygose nurodytus reikalavimus.
- 11. Papildomi reglamentai:** nenustatomi.
- 12. Tyrimai ir galimybių studijos:** pagal institucijų planavimo sąlygas.
- 13. SPAV reikalingumas:** nustatomas pagal institucijų sąlygas arba teisės aktų nustatyta tvarka.
- 14. Detaliojo planavimo etapai:** parengiamasis, rengimo ir baigiamasis etapai.
- 15. Detaliojo plano koncepcijos rengimas:** nerengiama.
- 16. Atviras konkursas geriausiai urbanistinei idėjai atrinkti:** nereikalingas.
- 17. Sprendinių nepriklausomas ekspertinis vertinimas:** nereikalingas.
- 18. Viešumo užtikrinimas:** detaliojo plano rengimo viešumo procedūros atliekamos teisės aktuose nustatyta tvarka. Jas užtikrina planavimo organizatorius ir jo įgaliotas asmuo.

19. **Planavimo terminai:** nurodomi teritorijų planavimo proceso inicijavimo sutartyje
20. **Derinimo procedūra:** detalų planą derinti Lietuvos Respublikos teritorijų planavimo dokumentų rengimo ir teritorijų planavimo proceso valstybinės priežiūros informacinėje sistemoje (TPDRIS).
21. **Kiti reikalavimai:** trūkstamus planavimui pradžios duomenis organizatorius paveda surinkti rengėjui. Projektą rengti ant skaitmeninių žemėlapių, panaudojant M 1:500 – M1:1000 duomenis. Planavimo organizatorius patvirtintą dokumentą turi užregistruoti www.tpdr.lt.

585000

585200

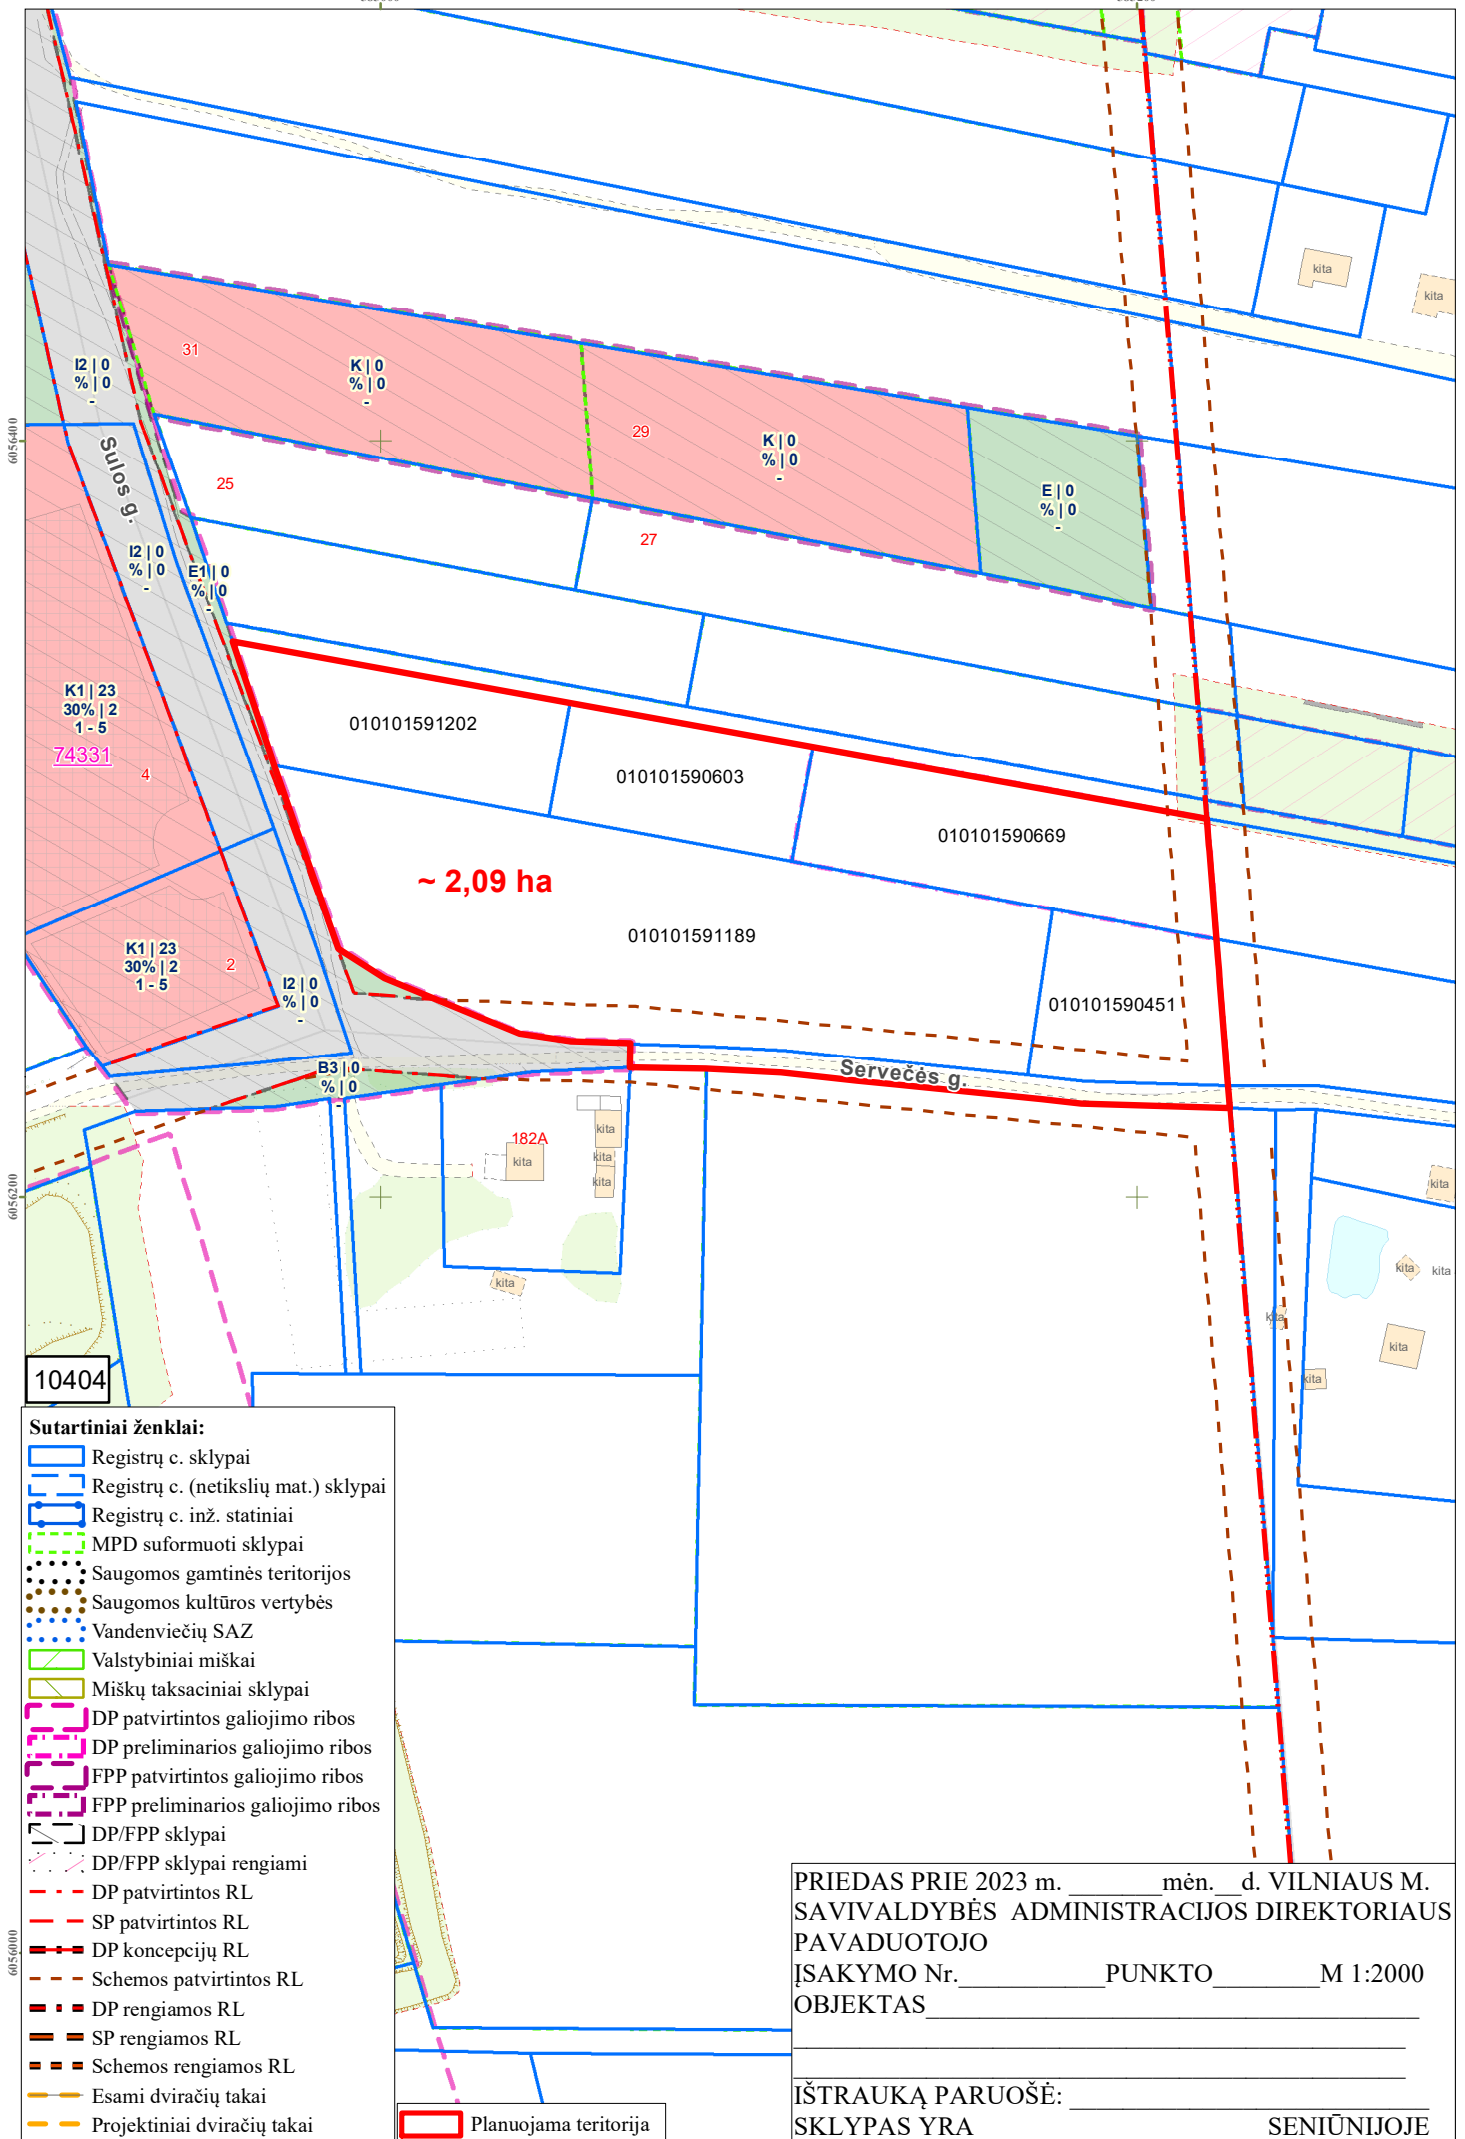

DETALŪS METADUOMENYS

Dokumento sudarytojas (-ai)	Vilniaus miesto savivaldybė 188710061, Konstitucijos pr. 3, LT-09601, Vilnius
Dokumento pavadinimas (antraštė)	DĖL LEIDIMO RENGTI APIE 2,09 HA TERITORIJOS PRIE SULOS IR SERVEČĖS GATVIŲ DETALŪJĮ PLANĄ INICIJAVIMO SUTARTIES PAGRINDU
Dokumento registracijos data ir numeris	2023-04-17 Nr. A30-1427/23
Dokumento gavimo data ir dokumento gavimo registracijos numeris	–
Dokumento specifikacijos identifikavimo žymuo	ADOC-V1.0
Parašo paskirtis	Pasirašymas
Parašą sukūrusio asmens vardas, pavardė ir pareigos	Danuta Narbut, Administracijos direktoriaus pavaduotoja, Administracijos direktorius
Sertifikatas išduotas	DANUTA NARBUT LT
Parašo sukūrimo data ir laikas	2023-03-29 14:36:50 (GMT+03:00)
Parašo formatas	XAdES-X-L
Laiko žymoje nurodytas laikas	2023-03-29 14:37:03 (GMT+03:00)
Informacija apie sertifikavimo paslaugų teikėją	EID-SK 2016, AS Sertifitseerimiskeskus EE
Sertifikato galiojimo laikas	2020-07-27 16:38:23 – 2023-07-27 16:38:23
Informacija apie būdus, naudotus metaduomenų vientisumui užtikrinti	"Registravimas" paskirties metaduomenų vientisumas užtikrintas naudojant "RCSC IssuingCA, VI Registru centras - i.k. 124110246 LT" išduotą sertifikatą "Dokumentų valdymo sistema Avilys, Vilniaus miesto savivaldybės administracija, į.k. 188710061 LT", sertifikatas galioja nuo 2021-12-20 09:38:49 iki 2024-12-19 09:38:49
Pagrindinio dokumento priedų skaičius	2
Pagrindinio dokumento priedamų dokumentų skaičius	–
Priedamo dokumento sudarytojas (-ai)	–
Priedamo dokumento pavadinimas (antraštė)	–
Priedamo dokumento registracijos data ir numeris	–
Programinės įrangos, kuria naudojantis sudarytas elektroninis dokumentas, pavadinimas	Dokumentų valdymo sistema „Avilys“, versija 3.5.69.1
Informacija apie elektroninio dokumento ir elektroninio (-ių) parašo (-ų) tikrinimą (tikrinimo data)	Atitinka specifikacijos keliamus reikalavimus. Visi dokumente esantys elektroniniai parašai galioja (2023-04-17 13:15:00)
Paieškos nuoroda	–
Papildomi metaduomenys	Nuorašą suformavo 2023-04-17 13:15:00 Dokumentų valdymo sistema „Avilys“