


Sklypo dalies plotas 2673m<sup>2</sup>  
Šioje sklypo dalyje ir  
atliekama galiojančio žemės  
sklypo Visorių g. 31 kad Nr.  
0101/0008:781 detaliojo  
plano korektūra techninio  
projekto metu

sklypo dalies plotas 205m<sup>2</sup>  
ši sklypo dalis prijungta  
sujungimo būdu 2016-08-23  
Nacionalinės žemės tarnybos  
teritorinio skyriaus vedėjo  
sprendimu Nr.  
49SK-1743-(14.49.109.)

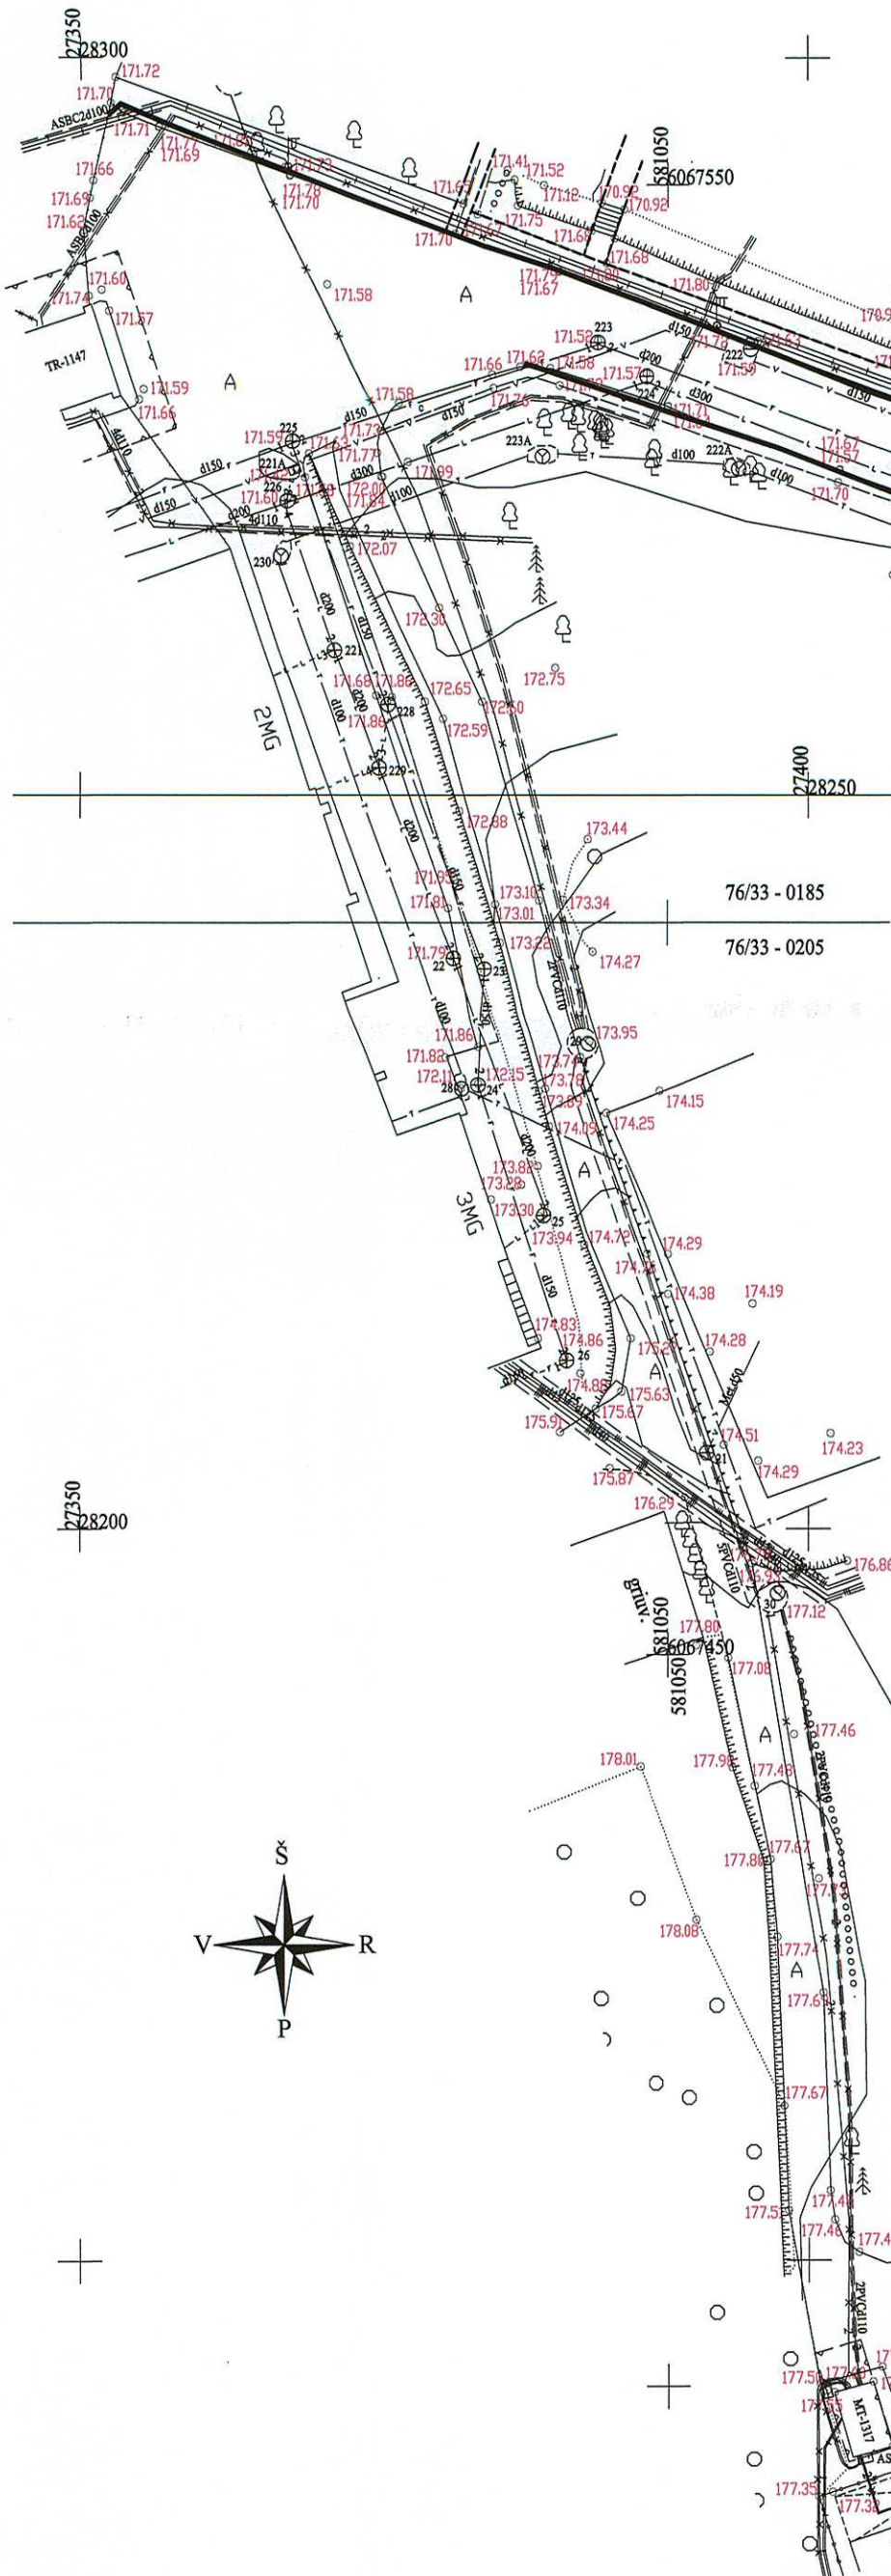

ESAMAS SKLYPO KAD. NR. 0101/0008:1310, SKLYPO PLOTAS - 2878 M<sup>2</sup>

GALIOJANČIAME DETALIAJAME PLANE SKLYPO KAD. NR. 0101/0008:781 IR SKLYPO PLOTAS - 2673 M<sup>2</sup>.

2016-05-10 VILNIAUS MIESTO SAVIVALDYBĖS ADMINISTRACIJOS DIREKTORIAUS ISAKYMU NR. 30-1114 "DĖL SKLYPO VISORIŲ G. 12A FORMAVIMO IR PERTVARKYMO PROJEKTO TVIRTINIMO" IR NACIONALINĖS ŽEMĖS TARNYBOS TERITORINIO SKYRIAUS VEDEJO SPRENDIMU NR. 49SK-1743-(14.49.109.) 2016-08-23 PRIE ANKŠČIAU BUVUSIO SKLYPO PRIJUNGTĄ 205 M<sup>2</sup> IR SUFORMUOTAS BENDRAS SKLYPAS, KURIO KAD. NR. 0101/0008:1310 IR NAUJAS ADRESAS VISORIŲ G. 12A.

SUMOJE, ATLIKUS FORMAVIMO IR PERTVARKYMO PROJEKTĄ, SKLYPO PLOTAS TAPO 2878 M<sup>2</sup>

FORMAVIMO PERTVARKYMO PROJEKTU PRIJUNGTUOJE SKLYPO DALYJE 205 M<sup>2</sup> JOKIE SPRENDINIAI NENUMATOMI.

PASTABOS:

ŠIUO DOKUMENTU KOREGUOJAMA STATYBOS ZONA, STATYBOS RIBA, APŽELDINAMA TERITORIJOS DALIS, INŽINERINIŲ IR SUSISIEKIMO KOMUNIKACIJŲ IŠDĖSTYMAS BEI JŲ FUNKCIONAVIMUI REIKALINGI SERVIDITAI;

VISI KITI 2010 03 31 VILNIAUS MIESTO SAVIVALDYBĖS TARYBOS SPRENDIMU NR. 1-1462 PATVIRTINTO "SKLYPO VISORIŲ G. 31, VILNIJUJE DETALIOJO PLANO" PRIVALOMIEJI REGLAMENTAI NEKEIČIAMI;

PRIKLAUSOMŲJŲ ŽELDYNŲ PLOTAMS TURI BŪTI PRISKIRIAMI 30 % ANTŽEMINIO NEUŽSTATYMO ZONOJE ESANČIO PLOTO; POŽEMINIŲ GARAŽŲ ANTŽEMINĖJE DALYJE NUMATOMA, KAD NATŪRALIAME GRUNTE AUGS MEDŽIAI IR KROMAI.

SERVITUTAS S1 - NAIKINAMAS; SERVITUTAS S2 (185 KV.M PLOTO) KOREGUOJAMAS - TEISĖ APARTNAUTI POŽEMINES IR ANTŽEMINES KOMUNIKACIJAS.

SUTARTINIAI ŽENKLAI	
	KOREGUOJAMO DETALIOJO PLANO GALIOJIMO RIBA
	SKLYPO RIBA
	NAIKINAMA POŽEMINĖ STATYBOS RIBA.
	PAKOREGUOTA POŽEMINĖ STATYBOS RIBA
	NAIKINAMA ANTŽEMINĖ STATYBOS RIBA
	PAKOREGUOTA ANTŽEMINĖ STATYBOS RIBA
	POŽEMINĖ STATYBOS ZONA
	ANTŽEMINĖ STATYBOS ZONA
	NAIKINAMAS SERVIDITAS
	SKLYPO RIBOSE SAUGOMI MEDŽIAI
	GATVIŲ RAUDONOSIOS LINIJOS
	KAIMYNIŲ SKLYPŲ RIBOS
	APŽELDINIMO ZONOS
	ĮVAŽIAVIMAS/ĮSVAŽIAVIMAS
	SKIRTINGŲ REGLAMENTŲ RIBA, PERKELTA IŠ GALIOJANČIO DETALIOJO PLANO. REGLAMENTAI NEKEIČIAMI.
	KOREGUOJAMAS SERVIDITAS

Vilniaus miesto savivaldybės administracijos  
Miesto plėtros departamentas  
TERITORIJŲ PLANAVIMO KOMISIJA  
2017-10-11/12  
PROT. NR. 1-27-2  
GIS NR. 6552



Ell Nr.	Ištaigos pavadinimas	Data	Pavardė	Parašas	Pastabos
1	AB "TELIA Lietuva"	17.02.17	R. Zubanovas	[Signature]	2 lapai
2	UAB "Vilniaus energija"	2017-02-21	C. ARČIŠKAUSKIENĖ	[Signature]	2 LAPAI
3	UAB "VGAET"	15.02.10	Abelkaitė	[Signature]	2 LAPAI
4	AB „Energinės skirstymo operatorius“	15.02.2014	Ugnė	[Signature]	2 lapai
5	UAB "VVT"	14.02.17	Ugnė	[Signature]	2 lapai
6	AB "Litgrid"	14.02.15	Ugnė	[Signature]	2 lapai
7	UAB "Skaidula"	17.02.15	Ugnė	[Signature]	2 lapai

Vilniaus miesto savivaldybės administracijos  
Miesto plėtros departamento  
Žemės duomenų skyrius  
2018-02-28  
Koordinatų sistema: LKS-94. Aukščių sistema: LAS07

SU DETALIOJO PLANO KOREGAVIMO SPRENDINIAIS SUTINKU.  
ŽEMĖS SKLYPO KAD. NR. 0101/0008:1310, VISORIŲ G. 12a, VILNIJUJE  
NAUDOTOJAS (VALDYTOJAS)  
UAB "RINVEST"

PARAŠŲ NUORAŠAI TIKRI. PV. I. LEINARTAITĖ - GERLIAKIENĖ		TOPONUOTRAUKOS DERINIMAI	
0	Detaliojo plano koregavimo techninio projekto metu sprendiniai		
LAIDA	IŠLEIDIMO DATA	LAIDOS STATUSAS. KEITIMO PRIEŽASTIS (JEI TAIKOMA)	
KVAL. PATV. DOK. NR. 5916		UAB "Eventus Pro" Tauro g.12, LT- 01118, Vilnius tel.: 2123075; faks.:2617368; info@eventuspro.lt	PROJEKTO PAVADINIMAS Sklypo Visorių g. 31 (kad. Nr. 0101/0008:781) detaliojo plano statinių statybos zonos ir ribų, įvažiavimo ir servitutų koregavimo sklypo dalyje Visorių g. 12A (kad. Nr. 0101/0008:1310)
A1825	PV	I. Leinartaitė-Gerliakienė	STATINIO NUMERIS IR PAVADINIMAS Daugiabutis gyvenamasis namas
A1825	PDV	I. Leinartaitė-Gerliakienė	DOKUMENTO PAVADINIMAS Sklypo planas su koreguojamais detaliojo plano sprendiniais su pastatu M1:500.
LT	STATYTOJAS	UAB "Rinvest", I. k. 302842911 Žirgų g. 19, Antezerių k. Vilniaus raj. sav. Tel.: 8 5 2176458	DOKUMENTO ŽYMUO Z16-09-05-VIS-TP-SP-02
			Laida 0
			Lapas 1
			Lapų 1

SKAITMENIZUOTA  
Savivaldybės informacinis planas  
"GIS skyrius"  
Parašas:  
ASTA MAŽELĖ  
Data: 2018.01.05  
6552