




Objekto vieta

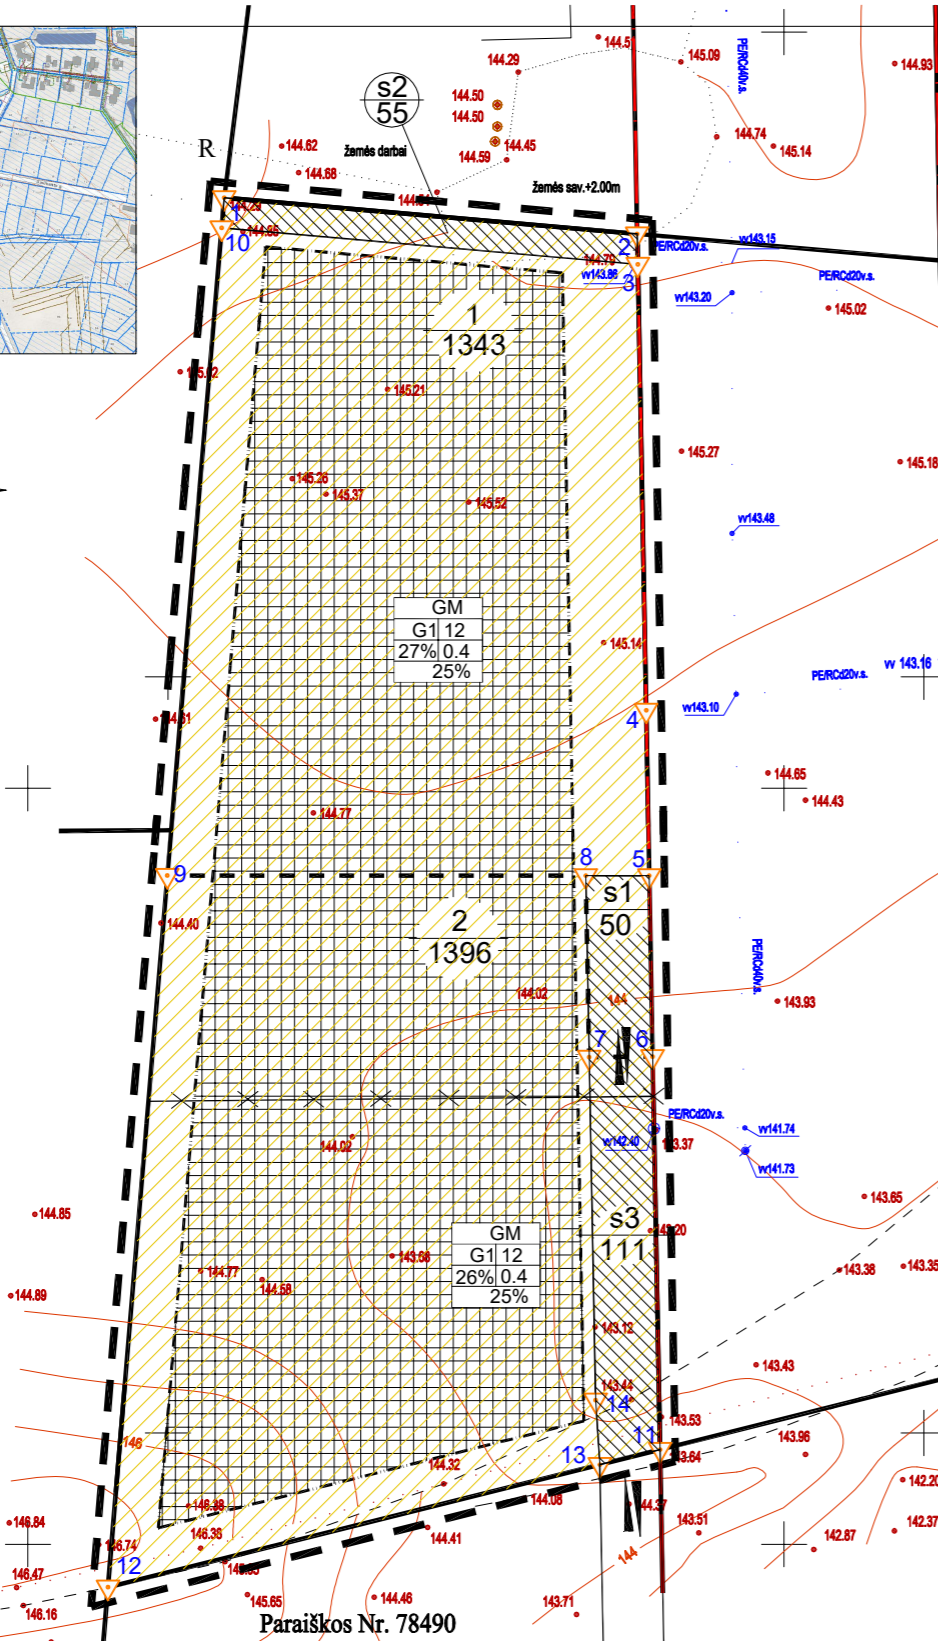

TERITORIJOS NAUDOJIMO REGLAMENTŲ APRAŠOMOJI LENTELĖ

Sklypo (jo dalies) Nr.	Sklypo (jo dalies) kampų pažymėjimas plane	Sklypo (jo dalies) plotas, kv.m	Privalomieji teritorijos naudojimo reglamentai										Papildomi teritorijos naudojimo reglamentai			
			Teritorijos naudojimo tipas	Žemės naudojimo paskirtis	Žemės naudojimo būdas	Leistinas pastatų aukštis Nuo žemės paviršiaus, m	Altitudė, m	Užstatymo tankis, %	Užstatymo intensyvumas	Užstatymo tipas	Galimi žemė sklypų dydžiai Mažiausi, kv.m / Didžiausi, kv.m		Priklausomųjų želdynų ir želdynų teritorijų daly, %	Pastatų aukštų skaičius	Statinių paskirtys	Kiti reglamentai
1	1, 2, 4, 5, 6, 7, 8, 9	1343	GV gyvenamoji teritorija vienbučių ir dvibučių namų statybai	kitos paskirties žemė	G1 vienbučių ir dvibučių gyvenamųjų pastatų statybos	iki 12,0	157,0	27	0,4	vd vienbutis ir dvibutis užstatymas	1343	1343	25	3	Vienbutis - dvibutis gyvenamasis namas	III skyrius: IV sk. - Elektros tinklų apsaugos zonos ir jose taikomos spec. žemės naud. sąlygos VI sk. - Skirstomųjų dujoteklių apsaugos zonos X sk. - Vandens tiekimo ir nuotekų, paviršinių nuotekų tvarkymo infrastruktūros apsaugos zonos ir jose taikomos spec. žemės naud. sąlygos XI sk. - Viešųjų ryšių tinklų elektroninių ryšių infrastruktūros apsaugos zonos ir jose taikomos spec. žemės naud. sąlygos
s1	1, 2, 3, 10	50	---	---	---	---	---	---	---	---	50	50	---	---	---	203. Servitutas - teisė važiuoti transporto priemonėmis (tarnaujantis daiktas) 206. Servitutas - teisė tiesi požemines ir antžemines komunikacijas (tarnaujantis daiktas) 207. Servitutas - teisė aptarnauti požemines ir antžemines komunikacijas (tarnaujantis daiktas)
s2	5, 6, 7, 8	55	---	---	---	---	---	---	---	---	55	55	---	---	---	206. Servitutas - teisė tiesi požemines ir antžemines komunikacijas (tarnaujantis daiktas) 207. Servitutas - teisė aptarnauti požemines ir antžemines komunikacijas (tarnaujantis daiktas)
2	9, 8, 7, 6, 11, 12	1396	GV gyvenamoji teritorija vienbučių ir dvibučių namų statybai	kitos paskirties žemė	G1 vienbučių ir dvibučių gyvenamųjų pastatų statybos	iki 12,0	157,0	26	0,4	vd vienbutis ir dvibutis užstatymas	1396	1396	25	3	Vienbutis - dvibutis gyvenamasis namas	III skyrius: IV sk. - Elektros tinklų apsaugos zonos ir jose taikomos spec. žemės naud. sąlygos VI sk. - Skirstomųjų dujoteklių apsaugos zonos X sk. - Vandens tiekimo ir nuotekų, paviršinių nuotekų tvarkymo infrastruktūros apsaugos zonos ir jose taikomos spec. žemės naud. sąlygos XI sk. - Viešųjų ryšių tinklų elektroninių ryšių infrastruktūros apsaugos zonos ir jose taikomos spec. žemės naud. sąlygos
s3	7, 6, 11, 13, 14	111	---	---	---	---	---	---	---	---	111	111	---	---	---	203. Servitutas - teisė važiuoti transporto priemonėmis (tarnaujantis daiktas) 206. Servitutas - teisė tiesi požemines ir antžemines komunikacijas (tarnaujantis daiktas) 207. Servitutas - teisė aptarnauti požemines ir antžemines komunikacijas (tarnaujantis daiktas)

Aukščių sistema : LAS07
Koordinacių sistema : LKS-94m

X=34350.00
Y=29500.00

Paraiškos Nr. 78490

Stambaus mastelio topografinių planų derinimo su inžinerinius tinklus eksploatuojančiomis organizacijomis viešojoje elektroninėje paslaugoje (TOPD) topografinio plano teritorijai suteiktas unikalus numeris ir data.

Data	Suteiktas unikalus Nr.
2019-06-04	13:19:4341

PASTABOS:

- Esant pastato aukščiui didesniai nei 8,5 m, jis nuo sklypo ribos turi būti atitraukiamas po 0,5 m kiekvienam papildomam 1 m aukščio, arba gaunamas gretimio sklypo savininko sutikimas.
- Komunalinių atliekų surinkimo konteinerio vieta - planuojamuose sklypuose, prie įvažiavimo į juos.
- Detaliojo plano galiojimo riba sutampa su planuojamo sklypo ribomis.
- Tarp projektuojamo pastato ir gretimų pastatų turi būti išlaikytas atstumas vadovaujantis "Gaisrinės saugos pagrindiniai reikalavimai" nuostatomis.

SUTARTINIAI ŽYMĖJIMAI

	teritorija, skirta vienbučių-dvibučių gyvenamųjų namų teritorijai	1	sklypo numeris
	užstatyti leidžiama teritorija	1343	sklypo plotas
	servitutas tinklams	---	nauja sklypų riba
		---	naukinama sklypų riba
		---	detaliojo plano galiojimo riba
		---	gatvės raudonoji linija
	T - konkretus teritorijos naudojimo tipas		
	1 - sklypo naudojimo būdas		
	2 - statinių aukštis		
	3 - užstatymo tankis		
	4 - užstatymo intensyvumas		
	5 - priklausomųjų želdynų kiekis sklype		

Objektas :Inžinerinis topografinis planas				
Adresas : Živinbūdo g. 3 ir 5, Žvelgaičio g. 12 ir 14, Vilniaus m. sav.				
Užsakovas : UAB "Rimgauda"				
Pareigos	V. Pavardė	Parašas	Data	Topografinė nuotrauka
Dir.pavaduotojas	D. Rimkus		2019.05	Mastelis 1:500
				Lapas/lapų sk. 1/1
				Užsakymas 19/05-1934
Kvalifikacijos pažymėjimo Nr. 1GKV-635 išd. 2012.01.04				

ATESTATO NR.	A. VYŠNIAUSKO ARCHITEKTŲ DIRBTUVĖS		APIE 48,3 HA TERITORIJOS BUUVUSIAME GULBINŲ KAIME DETALIOJO PLANO SKLYPUOSE NR. 312 (ŽIVINBUDO G. 5) IR NR. 315 (ŽIVINBUDO G. 3) SPRENDINIŲ KOREGAVIMAS	
A1220	PR. VADOVAS	D. VYŠNIAUSKIENĖ	PAGRINDINIS BRĖŽINYS SKLYPO STATYBOS REGLAMENTŲ NUSTATYMAS	
PLANAVIMO INICIATORIUS: UAB "RIMGAUDA"			DP 6/19	LAPAS 1 LAPŲ 2