

**NAUJININKŲ KVARTALO FRAGMENTO ŠALIA BROLIŲ G. 16
PERSPEKTYVINIO ATNAUJINIMO (REVITALIZACIJOS) PLANAS**

SUTARTINIAI ŽYMĖJIMAI



	Analizuojamo kvartalo ribos		Esamas užstatymas
	NAU- Kaimynijos		Projektuojamas užstatymas
	Sklypai		
	Projektuojamas sklypas		

EKSPLIKACIJA

	Apsitveriami daugiabučių kiemai
	1 Įrengiama nauja asfalto dangos gatvė su šaligatviais ir apšvietimu
	2 Remontuojama asfalto danga ir šaligatvis
	3 Atnaujinamas gatvės apšvietimas
	4 Įrengiamas skveras su apšvietimu, suoliukais, šachmatų žaidimo stalais
	5 Dviračių eismo infrastruktūros įrengimas
	6 Sutvarkomas skveras su apšvietimu, suoliukais

STATYTOJO INDĖLIS Į KVARTALO REVITALIZACIJĄ

	7 Naujai įrengiamas šaligatvis
	8 Naujai įrengiamas šaligatvis
	9 Įrengiama bendra pėsčiųjų-dviračių perėja su apšvietimu
	10 Įrengiama bendruomenės žalioji erdvė-skveras su treniruokliais, suoliukais, šachmatų stalais
	11 Įrengiama sporto zona su treniruokliais
	12 Įrengiama vaikų žaidimų aikštelė
	13 Atnaujinama vakarinė sklypo dalyje esanti tvora

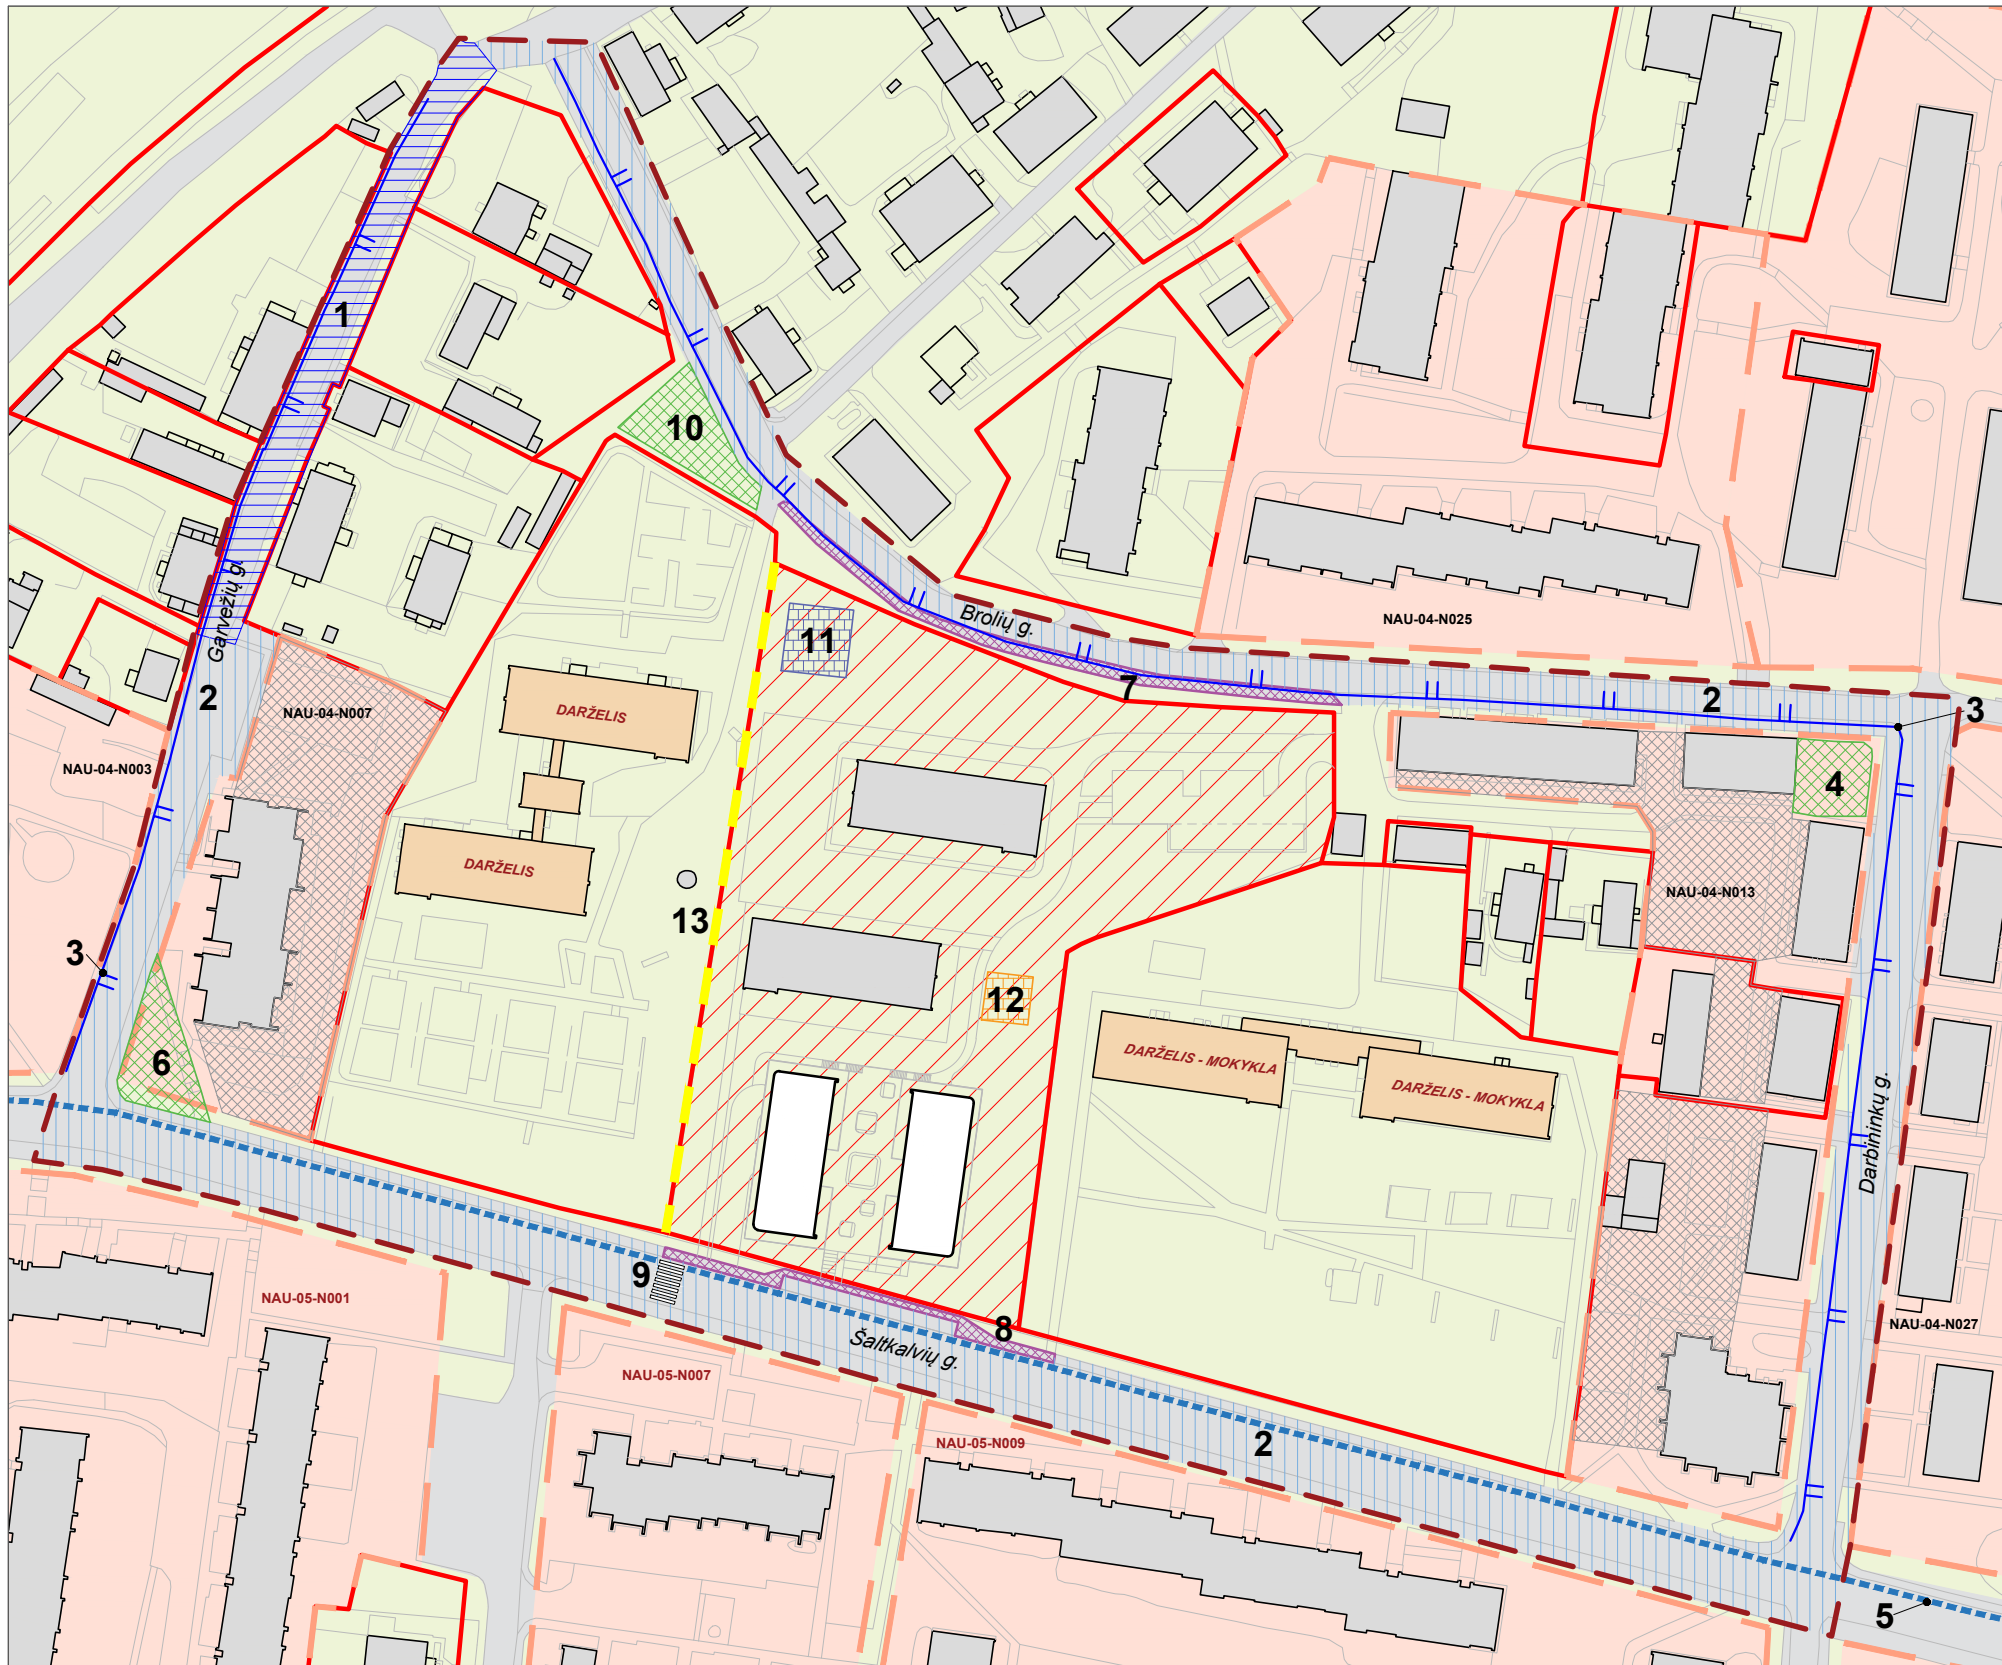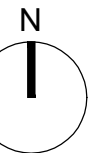

UAB "AEXN"
Tel. +37068609757 Auros Vartų g. 27-15, Vilnius
Internetas: www.aexn.lt; e.l.p.
aexn.architects@gmail.com

DAUGIABUČIŲ GYVENAMŲJŲ NAMŲ BROLIŲ G. 16 VILNIUJE STATYBOS
PROJEKTAS (Vilniaus senamiesčio, un. objekto kodas 16073, vizualinės
apsaugos pozonis). Nauja statyba, ypatingas statinys. Adresas: Žemės
sklypas, esantis Brolių g. 16, Vilnius, kadastro Nr. 1010/0070:382, kurio
bendras plotas 10996 kv. m.

Atestato nr.	Pareigos	V. Pavardė	Parašas	Data
A 1618	PV	Jovita Pauplienė		2019 09 11
A 914	PDV	Martynas Mankus		2019 09 11
	ARCHIT.	Tomas Grunskis		2019 09 11
	ARCHIT.	Diana Poškienė		2019 09 11

U_sakovas
UAB "Terra Magna"
Tel. +37067222161 P.Vileiio g. 6-4, Vilnius

M 1 : 1500				
NAUJININKŲ KVARTALO FRAGMENTO ŠALIA BROLIŲ G. 16 PERSPEKTYVINIO ATNAUJINIMO (REVITALIZACIJOS) PLANAS				
Etapas	Tekstinis žymuo	Lapas	Lapų	Laida
PP	002-019-DGB-PP-RE-01	1	1	1