


60592100

60590100

60588100

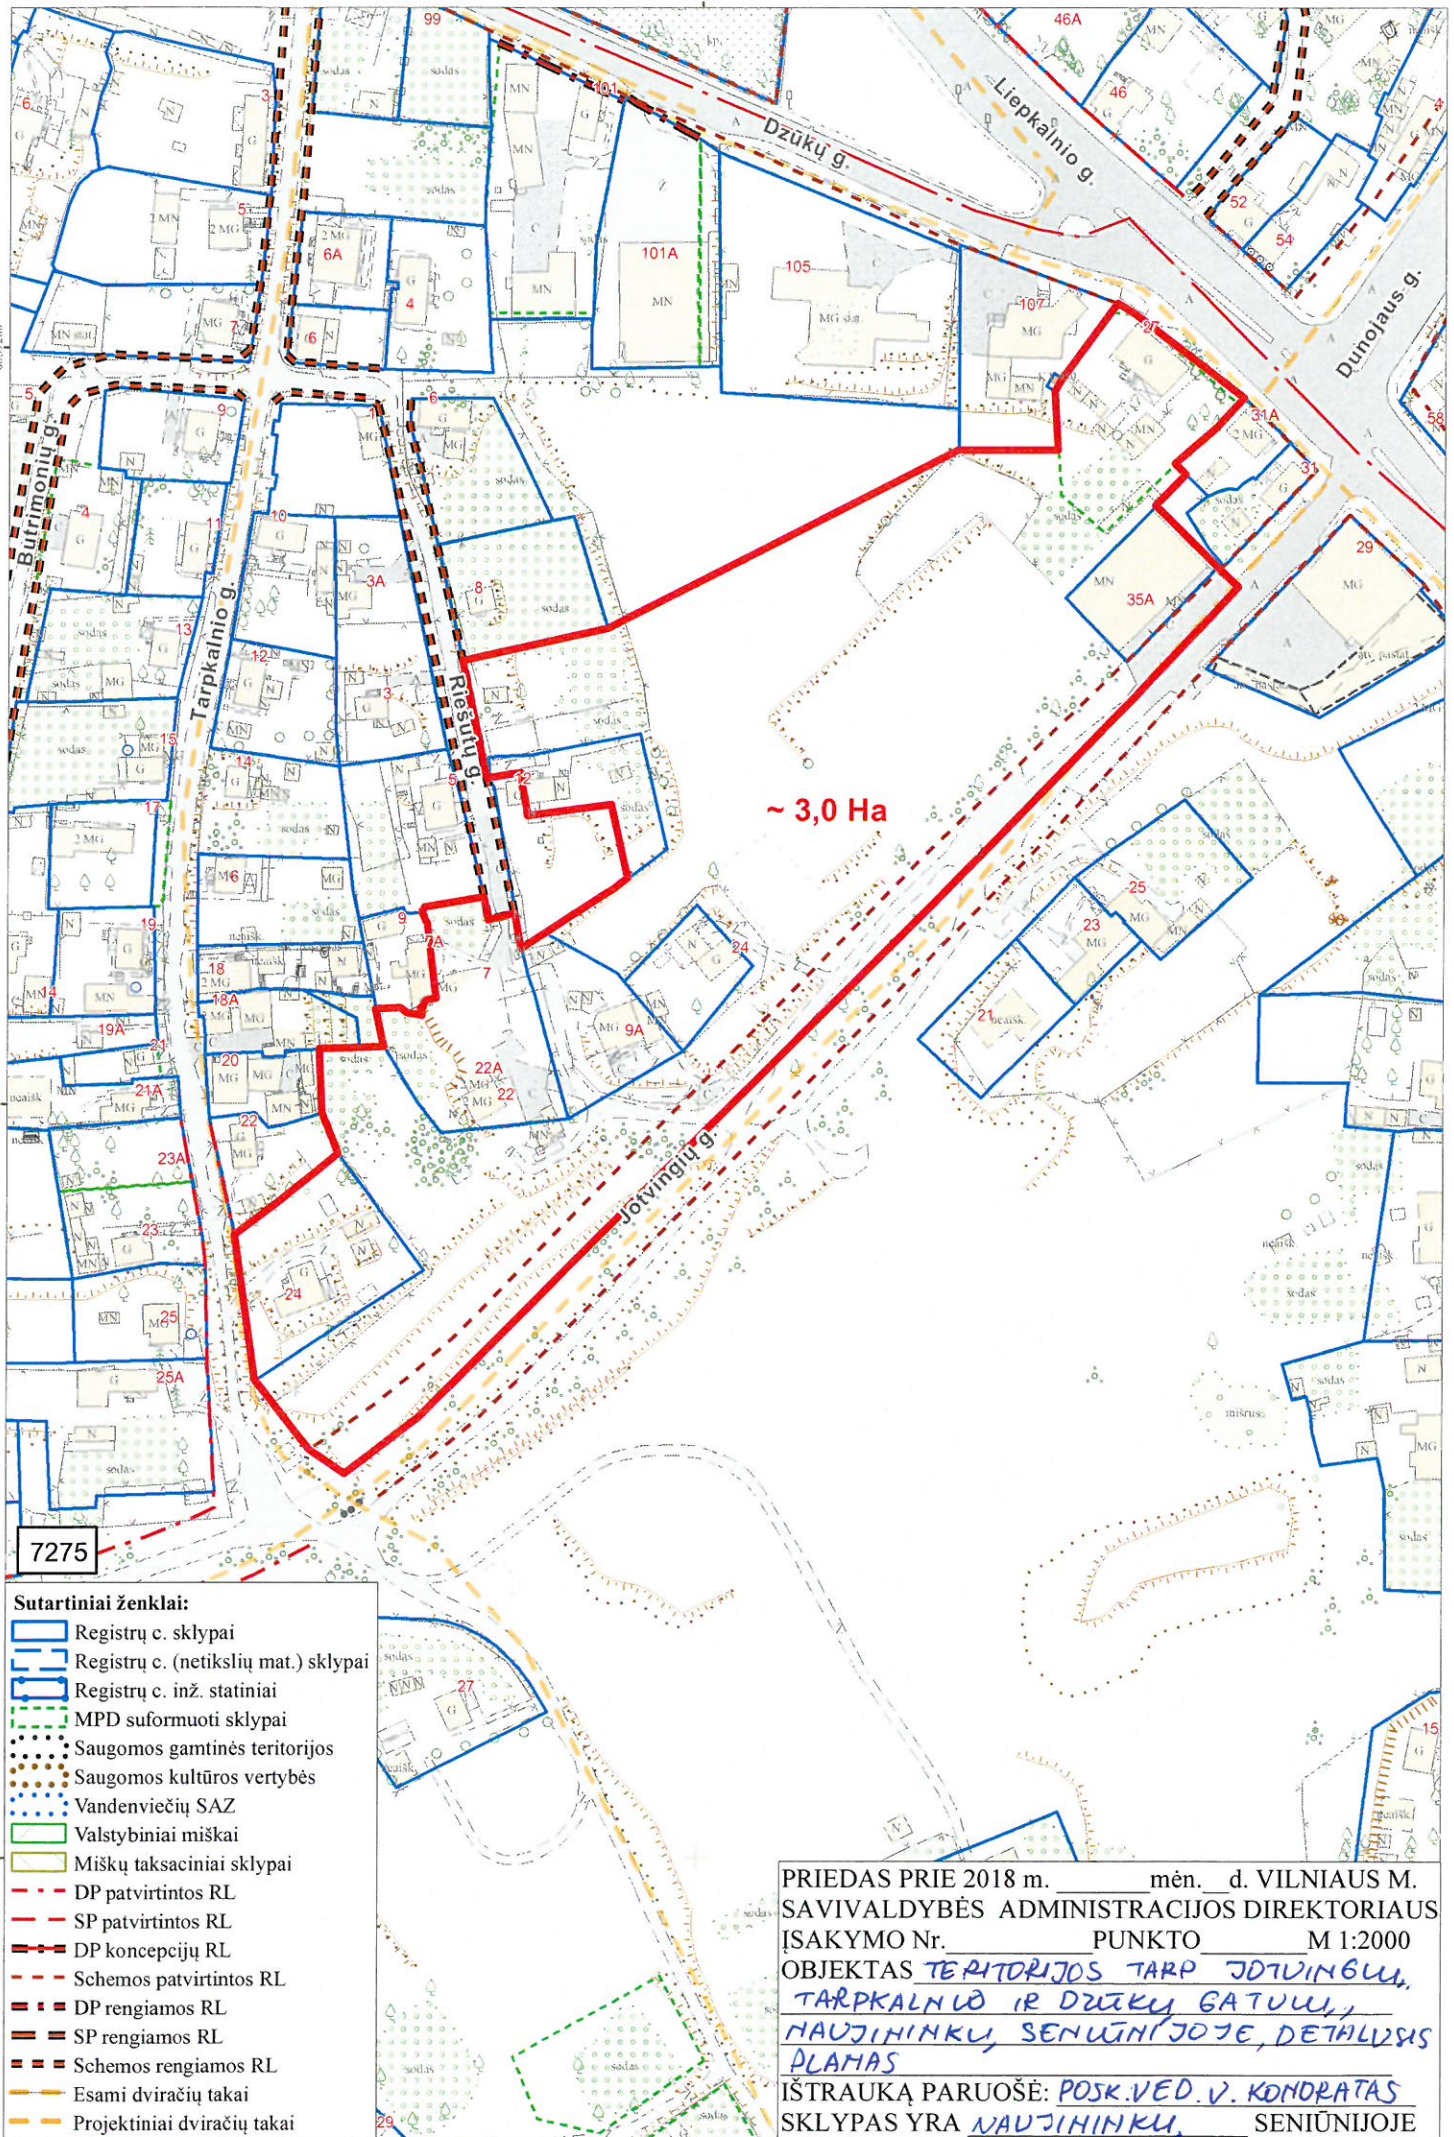

7275

- Sutartiniai ženklai:**
- Registrų c. sklypai
 - Registrų c. (netikslių mat.) sklypai
 - Registrų c. inž. statiniai
 - MPD suformuoti sklypai
 - Saugomos gamtinės teritorijos
 - Saugomos kultūros vertybės
 - Vandenviečių SAZ
 - Valstybiniai miškai
 - Miškų taksaciniai sklypai
 - DP patvirtintos RL
 - SP patvirtintos RL
 - DP koncepcijų RL
 - Schemos patvirtintos RL
 - DP rengiamos RL
 - SP rengiamos RL
 - Schemos rengiamos RL
 - Esami dviračių takai
 - Projektiniai dviračių takai

PRIEDAS PRIE 2018 m. _____ mėn. d. VILNIAUS M. SAVIVALDYBĖS ADMINISTRACIJOS DIREKTORIAUS ĮSAKYMO Nr. _____ PUNKTO _____ M 1:2000 OBJEKTAUS TERITORIJOS TARP JOTVINGIŲ, TARPKALNIO IR DŽUKŲ GATVIŲ, NAUJIHINKŲ, SENIŪNIJOJE, DETALUSIS PLANAS IŠTRAUKĄ PARUOŠĖ: POSK. VED. V. KONDRATAS SKLYPAS YRA NAUJIHINKŲ, SENIŪNIJOJE