

PLANUOJAMA TERITORIJA

EKSPLIKACIJA:

1. DVIBUTIS GYVENAMISIS NAMAS (uniklas Nr. 4400-5351-9321)

- Įėjimas į pastatą
- Planuojamas įvažiavimas/išvažiavimas į sklypą
- Naikinamas įvažiavimas/išvažiavimas į sklypą
- Trinkelių danga
- Veja

SUTARTINIAI ŽYMĖJIMAI

	ESAMA SKLYPO RIBA
	KAIMYNIŲ SKLYPŲ RIBA
	PATVIRTINTA STATYBOS ZONOS RIBA (patvirtinta 2011-09-29 Vilniaus miesto savivaldybės administracijos direktoriaus įsakymu Nr. 30-1369)
	ANKSCIAU NUSTATYTA STATINIŲ STATYBOS ZONA (patvirtinta 2011-09-29 Vilniaus miesto savivaldybės administracijos direktoriaus įsakymu Nr. 30-1369)
	PLANUOJAMAS ĮVAŽIAVIMAS, IŠVAŽIAVIMAS
	NAIKINAMAS ĮVAŽIAVIMAS, IŠVAŽIAVIMAS
	ANKSCIAU NUSTATYTAS SERVITUTAS (nustatytas 2011-09-29 Vilniaus miesto savivaldybės administracijos direktoriaus įsakymu Nr. 30-1369)

Pastaba:

Rengiant Žemės sklypų (kadastro Nr. 0101/0063:799 ir Nr. 0101/0063:775) Rokantiškių kaime detaliojo plano koregavimą, keičiama įvažiavimo į žemės sklypą Nr. 9 (Jadvygos Juškytės g. 12, Vilniuje, kad. Nr. 0101/0063:874) vieta. Kiti patvirtinto detaliojo plano reglamentai ir sprendiniai nekeičiami.

1 lentelė „TOPD derinimo lentelė“

Stambaus mastelio topografinių planų derinimo su inžinerinius tinklus eksploatuojančiomis organizacijomis viešojoje elektroninėje paslaugoje (TOPD) topografinio plano teritorijai suteiktas unikalus numeris ir data.	Data	Suteiktas unikalus Nr.
	2019 07 01	13:19:5629

Nuorašas tikras:

Koordinacių sistema: Vilniaus vietinė/LKS-94
Aukščių sistema: LAS07

INDIVIDUALI VEIKLA		TERITORIJA PRIE JADVYGOS JUŠKYTĖS G. 12 VILNIUJE	
Pažyma Nr. 680391			
Ekonominės veiklos rūšies klasifikatorius 71.0240 Geodezinė veikla			
Kvalifikacijos paž. Nr. 1GKV-273			
Parceigos	V.Pavardė	Parasas	Data
Geodezininkas	A.Š.		2019 06 04
tel. mob. 8 687 38066		Užsakovai: M. S	

Eismo reguliavimo ir eismo saugumo priemonės pagal poreikį planuoti vadovaujantis Kelių ženklų įrengimo ir vertikaliojo ženklavimo, Kelių horizontaliojo ženklavimo, Kelių eismo taisyklėmis ir kitais teisės aktais bei norminiais dokumentais, reglamentuojančiais eismo saugumo ir reguliavimo priemonių įrengimą, Vilniaus miesto savivaldybės 2016-06-15 tarybos sprendimu Nr. 1-518 „Dėl susisiekimo dviračiais projektų Vilniaus miesto savivaldybėje rengimo ir įgyvendinimo rekomendacijų tvirtinimo“ bei Vilniaus miesto savivaldybės administracijos direktoriaus 2018-12-17 patvirtintu įsakymu Nr. 30-3844/18(2.1.1E-TD2) „Dėl susisiekimo pėsčiomis projektų Vilniaus miesto savivaldybėje rengimo ir įgyvendinimo rekomendacijų tvirtinimo“. Projektuojant įvažiavimą platesnį kaip 5,5 m, turi būti numatytos papildomos infrastruktūrinės eismo saugumo priemonės (saulės).

Kval. atest.	UAB "Idea urbana"			OBJEKTAS	
	Sporto g. 10, Vilnius, tel. 211 3331			Sklypų (kadastro Nr. 0101/0063:799 ir Nr. 0101/0063:775) Rokantiškių kaime detaliojo plano sklypo Nr. 9 koregavimas, keičiant įvažiavimo į sklypą vietą	
	Dir.	A, B	2020-12	Sklypo planas (Jadvygos Juškytės g. 12, Vilniuje, kad. Nr. 0101/0063:874) su koreguojama įvažiavimo vieta į sklypą	Laida
A2006	PV	A, K	2020-12		0
Etapas	STATYTOJAS: M. B., I.L., A.L			ŽYMUO	Lapas
DPK					
					Lapų
					01

**SKLYPO TAŠKŲ
NUŽYMĖJIMO KOORDINATĖS:**

Taško Nr.	X	Y
22	6061199.30	590143.38
21	6061202.11	590138.94
28	6061195.65	590169.62
29	6061197.32	590186.53
27	6061161.95	590188.04
26	6061157.51	590147.63

DVIBUTIS GYVENAMASIS NAMAS:
 Pastato bendrasis plotas: 239.74 m²
 Pastato tūris: 1120 m³
 Pastato aukštų skaičius: 2
 Pastato aukštis nuo žemės paviršiaus: 8.71 m

BENDRIEJI STATINIO RODIKLIAI:
SKLYPAS:
 Sklypo plotas: 1648 m²
 Užstatytas plotas: 220 m²
 Sklypo užstatymo tankumas: 14.50 %
 Sklypo užstatymo intensyvumas: 14.56 %
 Želdinių plotas - 70 %



PLANUOJAMA TERITORIJA

EKSPLIKACIJA:

1 DVIBUTIS GYVENAMASIS NAMAS (uniklas Nr. 4400-5351-9321)

- Įėjimas į pastatą
- Planuojamas įvažiavimas/išvažiavimas į sklypą
- Naikinamas įvažiavimas/išvažiavimas į sklypą
- Trinkelių danga
- Veja

SUTARTINIAI ŽYMĖJIMAI

	ESAMA SKLYPO RIBA
	KAIMYNINIO SKLYPO RIBA
	PLANUOJAMAS ĮVAŽIAVIMAS, IŠVAŽIAVIMAS
	NAIKINAMAS ĮVAŽIAVIMAS, IŠVAŽIAVIMAS
	ANKSČIAU NUSTATYTAS SERVITUTAS (nustatytas 2011-09-29 Vilniaus miesto savivaldybės administracijos direktoriaus įsakymu Nr. 30-1369)

Pastaba:

Rengiant Žemės sklypų (kadastro Nr. 0101/0063:799 ir Nr. 0101/0063:775) Rokantiškių kaime detaliojo plano koregavimą, keičiama įvažiavimo į žemės sklypą Nr. 9 (Jadvygos Juškytės g. 12, Vilniuje, kad. Nr. 0101/0063:874) vieta. Kiti patvirtinto detaliojo plano reglamentai ir sprendiniai nekeičiami.

155 - A - 2
21950.00
36450.00

78/32 - 0301
6061200.00
590100.00

010101571266

010101571248

010100630870

010100630869

010100630873

010100630879

010100630877

155 - A - 3
21900.00
36550.00


78/32 - 0301
6061150.00
590200.00

010100630794

I lentelė „TOPD derinimo lentelė“	
Stambaus mastelio topografinių planų derinimo su inžinerinius tinklus eksploatuojančiomis organizacijomis viešojoje elektroninėje paslaugoje (TOPD) topografinio plano teritorijai suteiktas unikalus numeris ir data.	Data: 2019 07 01 Suteiktas unikalus Nr.: 13:19:5629
Nuorašas tikras: Koordinatų sistema: Vilniaus vietinė LKS-94, Aukščių sistema: LA507	
INDIVIDUALI VEIKLA Teritorija prie Jadvygos Juškytės g. 12 Vilniuje	
Pareigis: V. Pavardė Geodezininkas: A.S.	Data: 2019 06 04 Topografinis planas: M1:500 Lapų sk.: 1 Lapų nr.: 1 Objekto nr.: DPK-20-65

Eismo reguliavimo ir eismo saugumo priemonės pagal poreikį planuoti vadovaujantis Kelių ženklų įrengimo ir vertikaliojo ženklavimo, Kelių horizontaliojo ženklavimo, Kelių eismo taisyklėmis ir kitais teisės aktais bei norminiais dokumentais, reglamentuojančiais eismo saugumo ir reguliavimo priemonių įrengimą, Vilniaus miesto savivaldybės 2016-06-15 tarybos sprendimu Nr. 1-518 „Dėl susisiekimo dviračiais projektų Vilniaus miesto savivaldybės rengimo ir įgyvendinimo rekomendacijų tvirtinimo“ bei Vilniaus miesto savivaldybės administracijos direktoriaus 2018-12-17 patvirtintu įsakymu Nr. 30-3844/18(2.1.1E-TD2) „Dėl susisiekimo pėsčiomis projektų Vilniaus miesto savivaldybėje rengimo ir įgyvendinimo rekomendacijų tvirtinimo“. Projektuojant įvažiavimą platesnį kaip 5,5 m, turi būti numatytos papildomos infrastruktūrinės eismo saugumo priemonės (saulės).

Kval. atest.	UAB "Idea urbana"			OBJEKTAS	Sklypų (kadastro Nr. 0101/0063:799 ir Nr. 0101/0063:775) Rokantiškių kaime detaliojo plano sklypo Nr. 9 koregavimas, keičiant įvažiavimo į sklypą vietą	
A2006	Dir.	A, B	2020-12	Sklypo sutvarkymo planas		
	PV	A, K	2020-12			
Etapas	STATYTOJAS: M. B., I.L., A.L.			ŽYMUO	DPK-20-65	
DPK				Laida	0	
				M 1:500	Lapas	Lapų
				01	01	

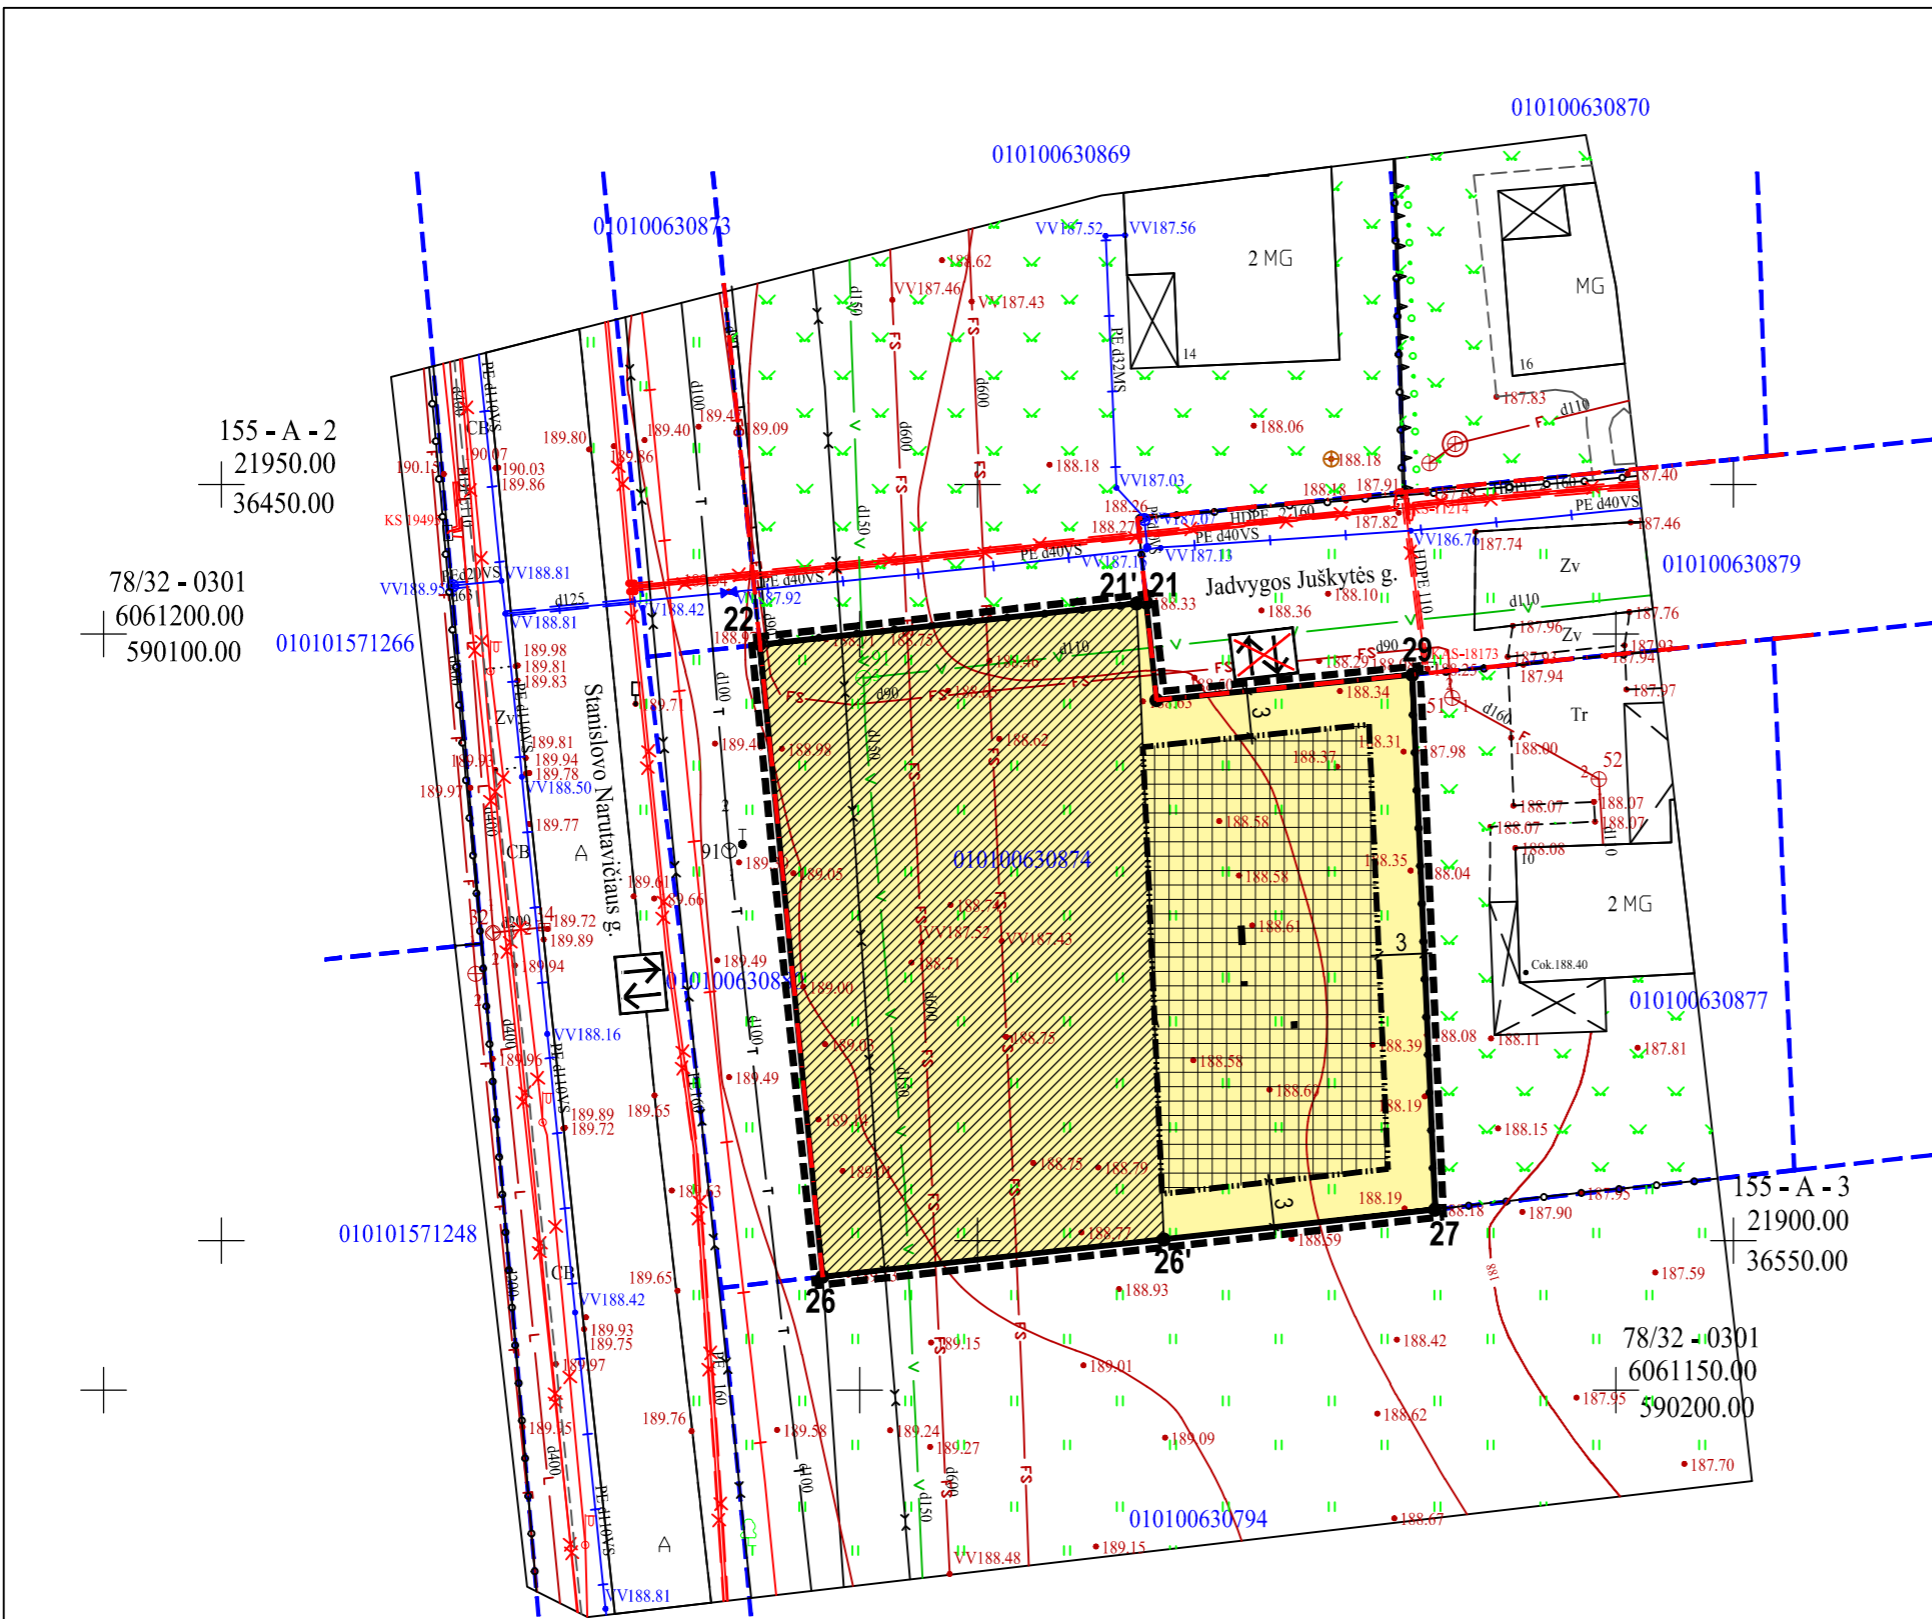

PLANUOJAMA TERITORIJA

G1 VIENBUČIŲ IR DVIBUČIŲ GYVENAMŲJŲ PASTATŲ STATYBA

SUTARTINIAI ŽYMĖJIMAI

	DETALIOJO PLANO KOREKTŪROS GALIOJIMO RIBA
	ESAMA SKLYPO RIBA
	KAIMYNINIAI SKLYPAI
	GATVĖS RAUDONOSIOS LINIJOS
	PATVIRTINTA STATYBOS ZONOS RIBA (nustatytas 2011-09-29 Vilniaus miesto savivaldybės administracijos direktoriaus įsakymu Nr. 30-1369)
	ANKSČIAU NUSTATYTA STATINIŲ STATYBOS ZONA (nustatyta 2011-09-29 Vilniaus miesto savivaldybės administracijos direktoriaus įsakymu Nr. 30-1369)
	ANKSČIAU NUSTATYTAS SERVITUTAS (nustatytas 2011-09-29 Vilniaus miesto savivaldybės administracijos direktoriaus įsakymu Nr. 30-1369)
	PLANUOJAMAS ĮVAŽIAVIMAS, IŠVAŽIAVIMAS
	NAIKINAMAS ĮVAŽIAVIMAS, IŠVAŽIAVIMAS

Pastaba:

Rengiant Žemės sklypų (kadastro Nr. 0101/0063:799 ir Nr. 0101/0063:775) Rokantiškių kaime detaliojo plano koregavimą, keičiama įvažiavimo į žemės sklypą Nr. 9 (Jadvygos Juškytės g. 12, Vilniuje, kad. Nr. 0101/0063:874) vieta. Kiti patvirtinto detaliojo plano reglamentai ir sprendiniai nekeičiami.

1 lentelė „TOPD derinimo lentelė“

Stambaus mastelio topografinių planų derinimo su inžinerinius tinklus eksploatuojančiomis organizacijomis viešojoje elektroninėje paslaugoje (TOPD) topografinio plano teritorijai suteiktas unikalus numeris ir data.	Data	Suteiktas unikalus Nr.
	2019 07 01	13:19:5629

Nuorašas tikras:
Koordinacių sistema: Vilniaus vietinė/LKS-94
Aukščių sistema: LAS07

INDIVIDUALI VEIKLA		TERITORIJA PRIE JADVYGOS JUŠKYTĖS G. 12 VILNIUJE	
Pažyma Nr. 680391	Ekonominės veiklos rūšies klasifikatorius 71240 Geodezinė veikla	Topografinis planas	Lapų sk. Lapo nr./Objekto nr.
Parcijos V.Pavardė Parąšas	Data	M1:500	I I
Geodezininkas A.Š.	2019 06 04		
tel. mob. 8 687 38066; info@contras.lt		Užsakovai: M. S.	

Eismo reguliavimo ir eismo saugumo priemonės pagal poreikį planuoti vadovaujantis Kelių ženklų įrengimo ir vertikaliojo ženklavimo, Kelių horizontaliojo ženklavimo, Kelių eismo taisyklėmis ir kitais teisės aktais bei norminiais dokumentais, reglamentuojančiais eismo saugumo ir reguliavimo priemonių įrengimą, Vilniaus miesto savivaldybės 2016-06-15 tarybos sprendimu Nr. 1-518 „Dėl susisiekimo dviračiais projektų Vilniaus miesto savivaldybėje rengimo ir įgyvendinimo rekomendacijų tvirtinimo“ bei Vilniaus miesto savivaldybės administracijos direktoriaus 2018-12-17 patvirtintu įsakymu Nr. 30-3844/18(2.1.1E-TD2) „Dėl susisiekimo pėsčiomis projektų Vilniaus miesto savivaldybėje rengimo ir įgyvendinimo rekomendacijų tvirtinimo“. Projektuojant įvažiavimą platesnį kaip 5,5 m, turi būti numatytos papildomos infrastruktūrinės eismo saugumo priemonės (saulės).

Kval. atest.	UAB "Idea urbana"			OBJEKTAS
	Sporto g. 10, Vilnius, tel. 211 3331			Sklypų (kadastro Nr. 0101/0063:799 ir Nr. 0101/0063:775) Rokantiškių kaime detaliojo plano sklypo Nr. 9 koregavimas, keičiant įvažiavimo į sklypą vietą
	Dir.	A, B	2020-12	Sklypo planas (Jadvygos Juškytės g. 12, Vilniuje, kad. Nr. 0101/0063:874) su koreguojama įvažiavimo vieta į sklypą
A2006	PV	A, K	2020-12	
Etapas	STATYTOJAS: M. B., I.L., A.L.			ŽYMUO
DPK				DPK-20-65
				Laida
				0
				M 1:500
				Lapas
				01
				Lapų
				01