


2.5p. ② 1.2p. ③

VILNIAUS MIESTO SAVIVALDYBĖS
GRIGIŠKIŲ M. IR SALŲ K. GATVIŲ IŠDĖSTYMO PLANAS M 1 : 2000

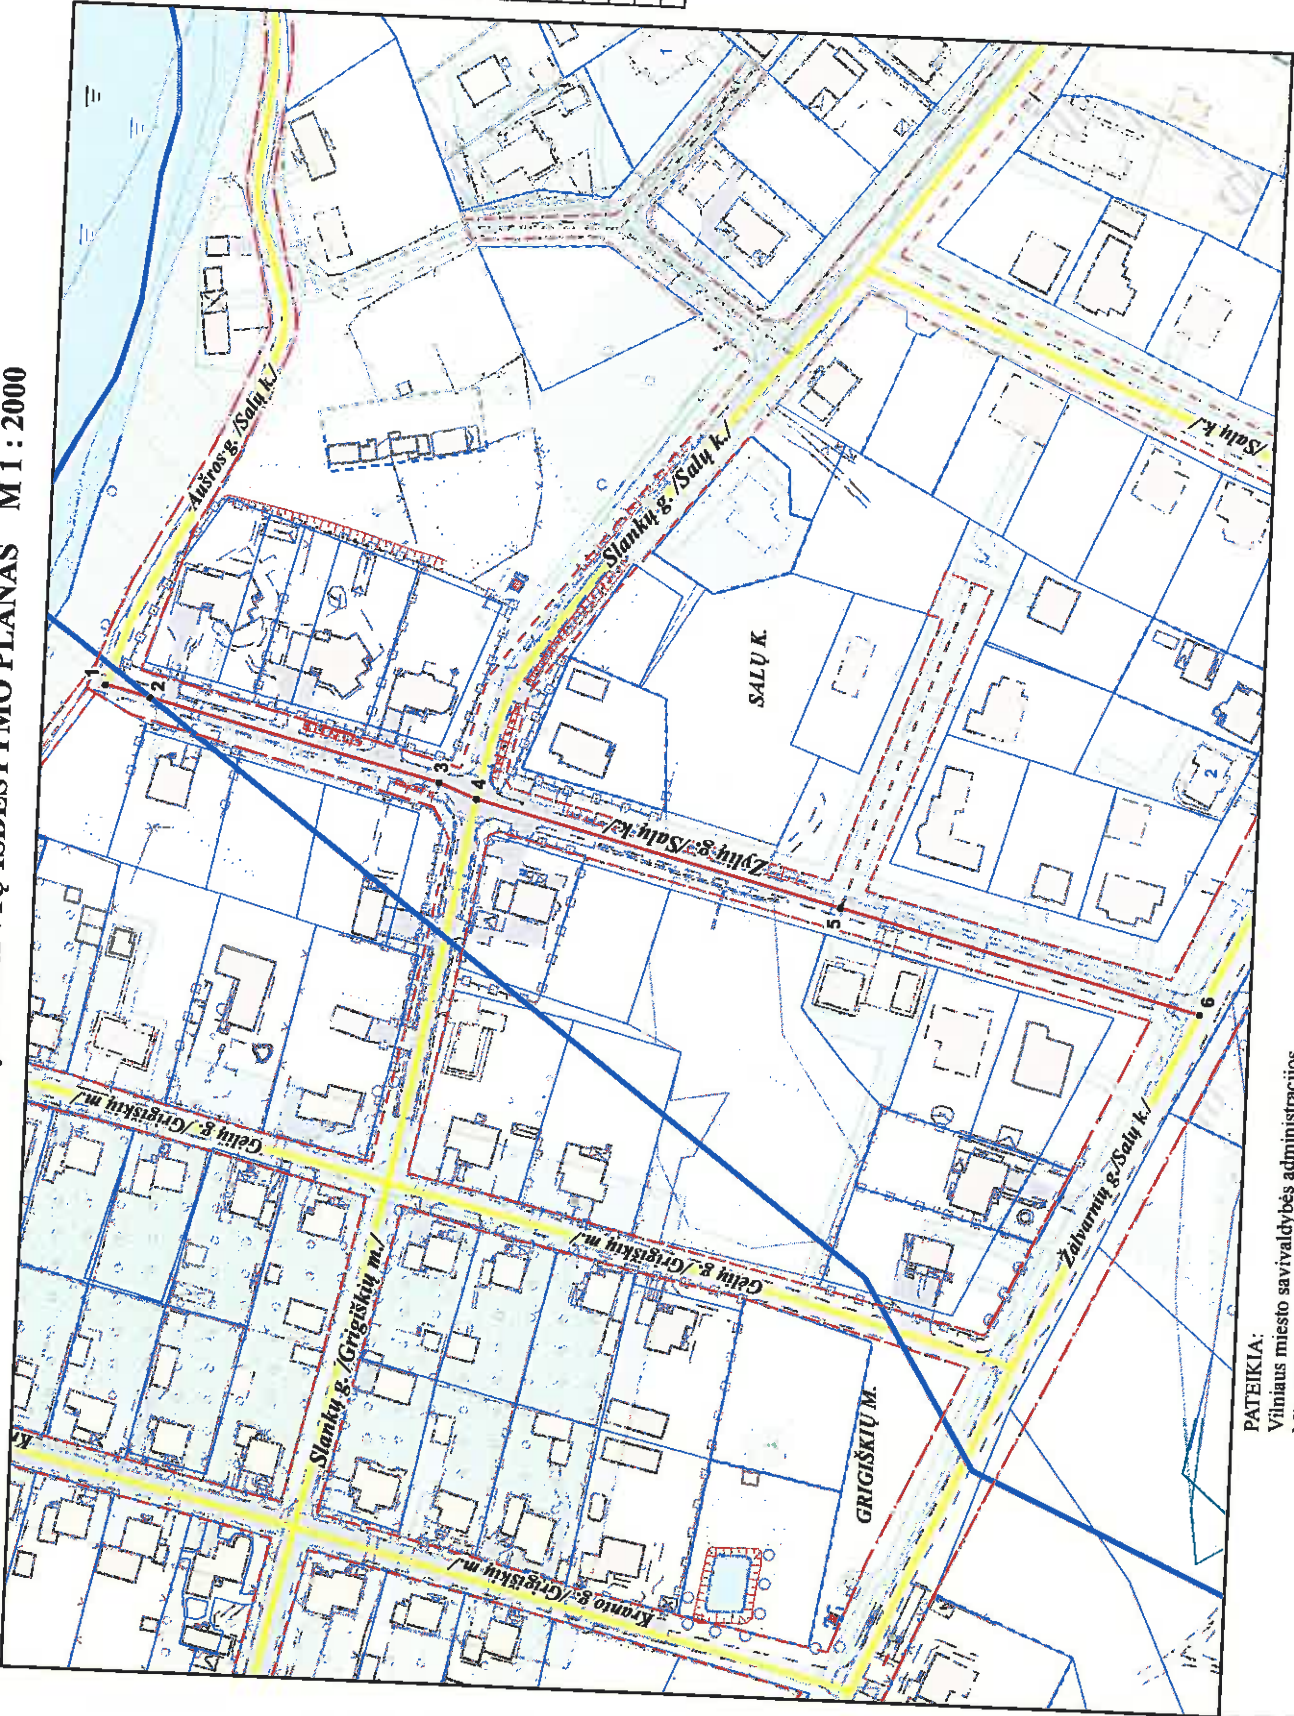

PAVADINIMŲ GATVĖMS, PASTATAMS, STATINIAMS
IR KITiems OBJEKtAMS SUTEIKIMO, KEITIMO IR
IŠTRUKIMO Į APSKAITĄ TVARKOS APRĄŠO
I PRIEDAS

Vilniaus miesto savivaldybės tarybos
2015 m. _____ d. sprendimo Nr. _____
priedas

Kartografinis pagrindas	KDB 500V
Gatvės taškų koordinacių nustatymo būdas	Grafinis

GATVIŲ TAŠKŲ KOORDINACIŲ ŽINIARAŠTIS

Zylų g. /Grigiškių m./ - taškų Nr. plane 1 - 2
Zylų g. /Salų k./ - taškų Nr. plane 2 - 6

NR.-PLANE	X	Y
1	6059450,49	570085,3
2	6059438,69	570082,36
3	6059361,16	570063,01
4	6059350,99	570059,07
5	6059253,44	570034,3
6	6059157,12	570009,84

PATEIKIA:
Vilniaus miesto savivaldybės administracijos
Miesto plėtros departamento direktoriaus pavaduotoja