


MRPJ

Prekybos paskirties pastato
(sklypo kad.nr.0101/0015:256), Pavilnionių g., Vilniaus m. sav.
statybos projektas

PROJEKTINIAI PASIŪLYMAI

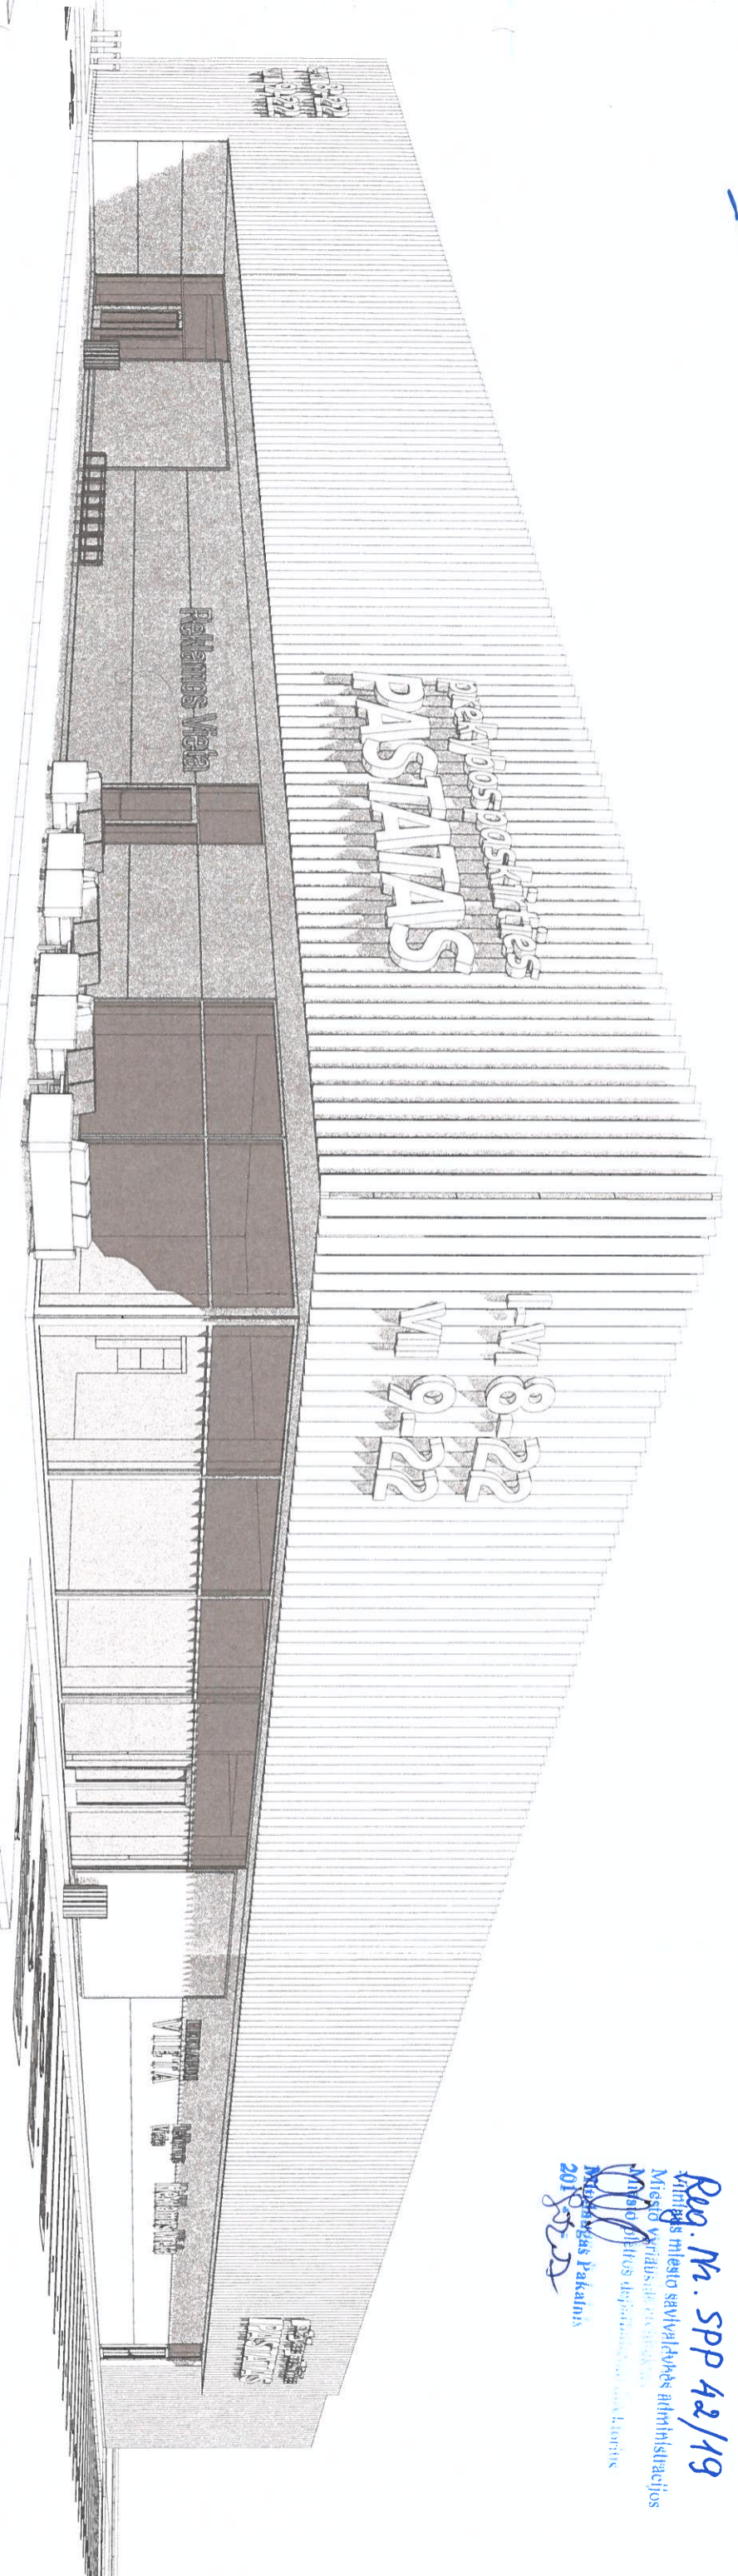

Rug. Nr. SPP 42/19
Vilniaus miesto savivaldybės administracijos
Miesto vėjų ir klimato skyriaus
Miesto planavimo ir architektūros skyriaus
Vakarines teritorijos poskyrio projektavimo specialiste
Mokymų Pagalbinis
2019-02-22

TVIRTINU!

LONGUS LT, UAB direktoriaus

Darius Norkinčius

Three
1 Three
Architects
313 architects UAB
2019-02-09

BYLA GAUKU. 1.7.2019

Vilniaus miesto savivaldybės administracijos
Miesto planavimo ir architektūros skyriaus
Vakarines teritorijos poskyrio projektavimo specialiste
Asta TIKKEVIČIENĖ
2019-02-09

313 architects, UAB į.k. 501313549, Kauno
g. 16-308, LT-03212 Vilnius

