



**VILNIAUS MIESTO SAVIVALDYBĖS  
ADMINISTRACIJOS DIREKTORIAUS PAVADUOTOJAS**

**ĮSAKYMAS  
DĖL TERITORIJOS, PAGAL VILNIAUS VERBŲ ETNOKULTŪROS  
KRAŠTOVAIZDŽIO DRAUSTINIO SPECIALŪJĮ PLANĄ PATENKANČIOS Į  
FUNKCINĘ ZONĄ NR. 14, DETALIOJO PLANO ORGANIZAVIMO**

2021 m. birželio d. Nr.  
Vilnius


Vadovaudamasi Lietuvos Respublikos vietos savivaldos įstatymu, Lietuvos Respublikos teritorijų planavimo įstatymu, Lietuvos Respublikos aplinkos ministro 2014 m. sausio 2 d. įsakymu Nr. D1-8 „Dėl Kompleksinio teritorijų planavimo dokumentų rengimo taisyklių patvirtinimo“ ir Vilniaus miesto savivaldybės administracijos direktoriaus 2021 m. kovo 19 d. įsakymo Nr. 40-144/21 „Dėl Vilniaus miesto savivaldybės administracijos direktoriaus pavaduotojos Danutos Narbut įgaliojimų“ 1.1.7 papunkčiu:

1. O r g a n i z u o j u apie 4,9 ha teritorijos (schema pridedama), pagal Vilniaus miesto savivaldybės tarybos 2011 m. vasario 18 d. sprendimu Nr. 1-2008 „Dėl Vilniaus verbų etnokultūrinio kraštovaizdžio draustinio specialiojo plano sprendinių tvirtinimo“ patvirtintą Vilniaus verbų etnokultūrinio kraštovaizdžio draustinio specialųjį planą (registro Nr. T00054557) patenkančios į kompleksinio išplanavimo zoną Nr. 14, detalųjį planą ir nustatau planavimo tikslą – urbanistiškai išnagrinėti teritoriją, numatyti inžinerinei infrastruktūrai reikalingų teritorijų ir (ar) inžinerinių komunikacijų koridorių ribas, padalinti sklypus, nustatyti jų paskirtis, naudojimo būdus bei kitus teritorijos naudojimo reglamentus vadovaujantis Vilniaus verbų etnokultūrinio kraštovaizdžio draustinio specialiuoju planu ir Vilniaus miesto savivaldybės teritorijos bendruoju planu (registro Nr. T00056038).

2. T v i r t i n u planavimo darbų programą detaliojo planavimo dokumentui rengti (pridedama).

Administracijos direktoriaus pavaduotoja

Danuta Narbut

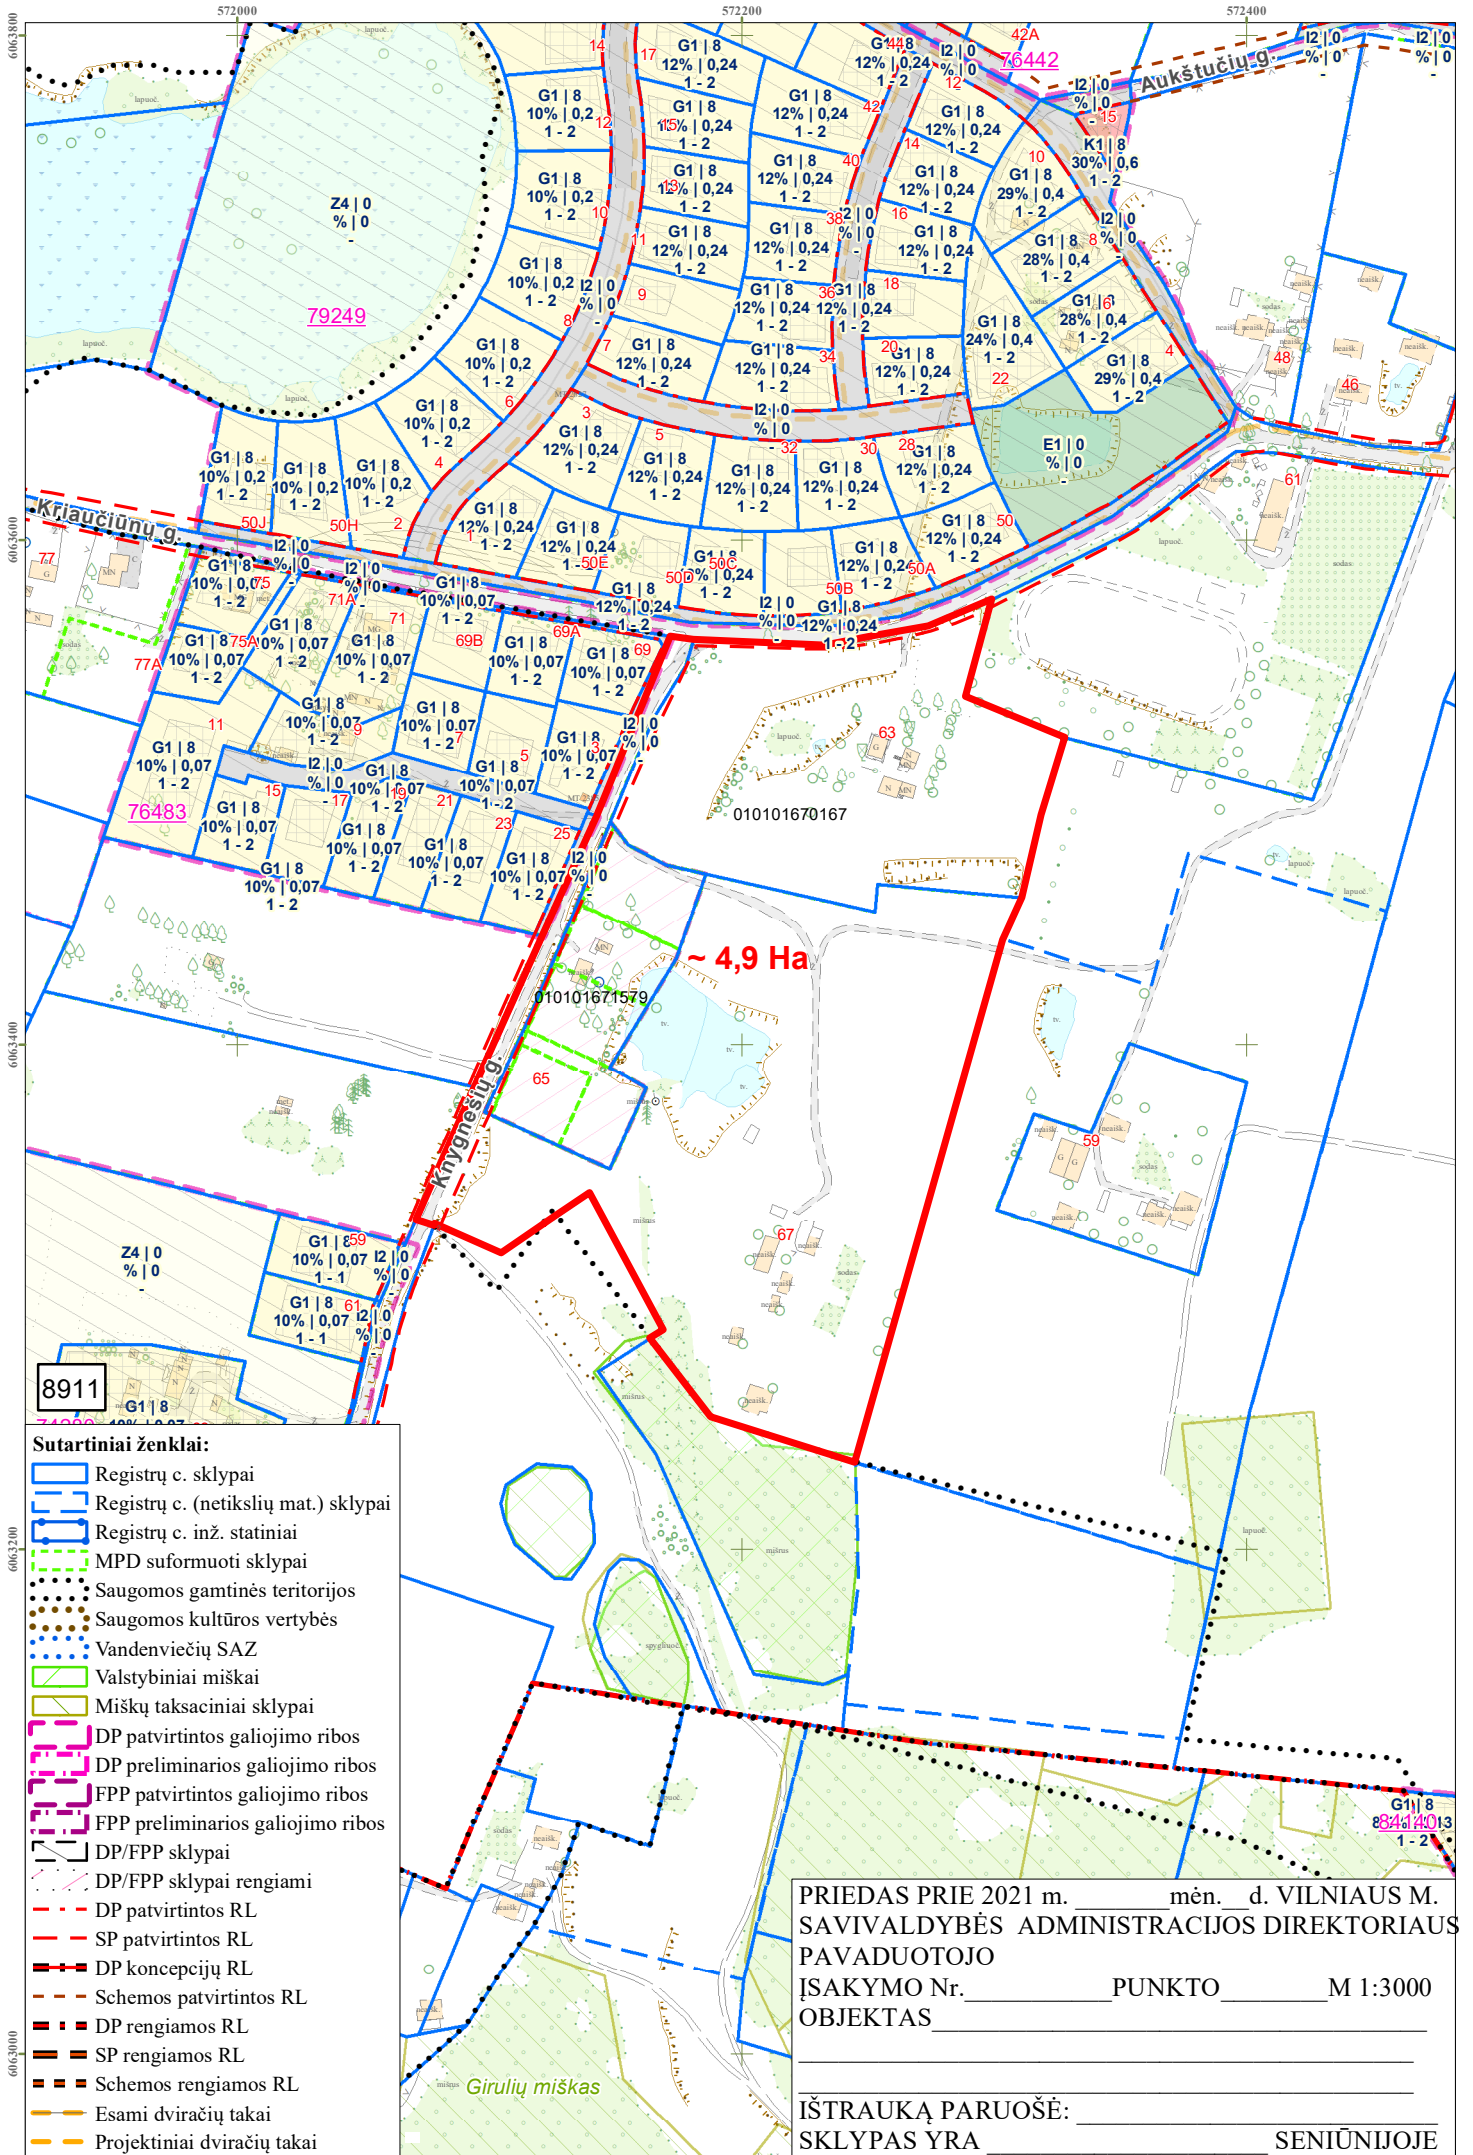

8911

- Sutartiniai ženklai:**
- Registrų c. sklypai
  - Registrų c. (netikslių mat.) sklypai
  - Registrų c. inž. statiniai
  - MPD suformuoti sklypai
  - Saugomos gamtinės teritorijos
  - Saugomos kultūros vertybės
  - Vandenviečių SAZ
  - Valstybiniai miškai
  - Miškų taksaciniai sklypai
  - DP patvirtintos galiojimo ribos
  - DP preliminarios galiojimo ribos
  - FPP patvirtintos galiojimo ribos
  - FPP preliminarios galiojimo ribos
  - DP/FPP sklypai
  - DP/FPP sklypai rengiami
  - DP patvirtintos RL
  - SP patvirtintos RL
  - DP koncepcijų RL
  - Schemos patvirtintos RL
  - DP rengiamos RL
  - SP rengiamos RL
  - Schemos rengiamos RL
  - Esami dviračių takai
  - Projektiniai dviračių takai

PRIEDAS PRIE 2021 m. \_\_\_\_\_ mėn. d. VILNIAUS M.  
 SAVIVALDYBĖS ADMINISTRACIJOS DIREKTORIAUS  
 PAVADUOTOJO  
 ĮSAKYMO Nr. \_\_\_\_\_ PUNKTO \_\_\_\_\_ M 1:3000  
 OBJEKTAUS \_\_\_\_\_

IŠTRAUKĄ PARUOŠĖ: \_\_\_\_\_  
 SKLYPAS YRA \_\_\_\_\_ SENIŪNIJOJE

PATVIRTINTA  
Vilniaus miesto savivaldybės  
administracijos direktorius pavaduotojo  
2017 m. \_\_\_\_\_d.  
įsakymu Nr.

## PLANAVIMO DARBŲ PROGRAMA DETALIOJO PLANAVIMO DOKUMENTUI RENGTI

- 1. Planuojamos teritorijos adresas:** apie 4,9 ha teritorija pagal Vilniaus Verbų etnokultūros kraštovaizdžio draustinio specialųjį planą patenkanti į kompleksinę išplanavimo zoną Nr. 14, Pilaitės sen., Vilnius.
- 2. Planuojamos teritorijos plotas:** apie 4,9 ha.
- 3. Planavimo organizatorius:** Vilniaus miesto savivaldybės administracijos direktorius, Konstitucijos pr. 3, Vilnius.
- 4. Rengėjas:** SĮ „Vilniaus planas“.
- 5. Planavimo pagrindas:** 2021 m. sausio 21 d. Vilniaus miesto savivaldybės administracijos pasitarimo miesto plėtros klausimais protokolas Nr. A17-53/21(3.1.16-AD21).
- 6. Planavimo uždaviniai:** urbanistiškai išnagrinėti teritoriją, numatyti inžinerinei infrastruktūrai reikalingų teritorijų ir (ar) inžinerinių komunikacijų koridorių ribas, padalinti sklypus, nustatyti jų paskirtis, naudojimo būdus bei kitus teritorijos naudojimo reglamentus vadovaujantis Vilniaus verbų etnokultūrinio kraštovaizdžio draustinio specialiuoju planu (registro Nr. T00054557) ir Vilniaus miesto savivaldybės teritorijos bendruoju planu (registro Nr. T00056038).
- 7. Papildomi planavimo uždaviniai:** išsaugoti kraštovaizdžio savitumą, numatyti funkcinius bei kompozicinius ryšius su gretimomis teritorijomis;
- 8. Papildomi reglamentai:** teritorijos tūrinės ir erdvinės kompozicijos reikalavimai;
- 9. Tyrimai ir galimybių studijos:** nereikalingos.
- 10. SPAV reikalingumas:** nereikalingas.
- 11. Atviras konkursas geriausiai urbanistinei idėjai atrinkti:** nereikalingas.
- 12. Detaliojo planavimo etapai:** parengiamasis, rengimo ir baigiamasis.
- 13. Konceptijos rengimas:** nerengiama.
- 14. Sprendinių vertinimas:** nereikalingas.
- 15. Viešumo užtikrinimas:** Vyriausybės nustatyta tvarka viešai paskelbti priimtą sprendimą dėl detaliojo plano rengimo pradžios, planavimo tikslų ir planavimo darbų programą.
- 16. Planavimo terminai:** 5 metai nuo šios planavimo darbų programos patvirtinimo datos.
- 17. Derinimo procedūra:** detalųjį planą derinti Lietuvos Respublikos teritorijų planavimo dokumentų rengimo ir teritorijų planavimo proceso valstybinės priežiūros informacinėje sistemoje (TPDRIS).
- 18. Kiti reikalavimai:** trūkstamus planavimui pradiniais duomenis organizatorius paveda surinkti rengėjui. Projektą rengti ant skaitmeninių žemėlapių, naudojant M 1:500-M1:1000 duomenis. Patvirtintą dokumentą užregistruoti [www.tpdr.lt](http://www.tpdr.lt).

Suderinta:  
Departamento direktorius,  
savivaldybės vyriausiasis architektas

Mindaugas Pakalnis

**DETALŪS METADUOMENYS**

<b>Dokumento sudarytojas (-ai)</b>	Vilniaus miesto savivaldybė 188710061, Konstitucijos pr. 3, LT-09601, Vilnius
<b>Dokumento pavadinimas (antraštė)</b>	DĖL TERITORIJOS, PAGAL VILNIAUS VERBŲ ETNOKULTŪROS KRAŠTOVAIZDŽIO DRAUSTINIO SPECIALŪJĮ PLANĄ PATENKANČIOS Į FUNKCINĘ ZONĄ NR. 14, DETALIOJO PLANO ORGANIZAVIMO
<b>Dokumento registracijos data ir numeris</b>	2021-06-04 Nr. A30-1977/21
<b>Dokumento gavimo data ir dokumento gavimo registracijos numeris</b>	–
<b>Dokumento specifikacijos identifikavimo žymuo</b>	ADOC-V1.0
<b>Parašo paskirtis</b>	Pasirašymas
<b>Parašą sukūrusio asmens vardas, pavardė ir pareigos</b>	Danuta Narbut, Administracijos direktoriaus pavaduotoja, Administracijos direktorius
<b>Sertifikatas išduotas</b>	DANUTA NARBUT, Vilniaus miesto savivaldybės administracija LT
<b>Parašo sukūrimo data ir laikas</b>	2021-06-03 20:08:02 (GMT+03:00)
<b>Parašo formatas</b>	XAdES-T
<b>Laiko žymoje nurodytas laikas</b>	2021-06-03 20:08:15 (GMT+03:00)
<b>Informacija apie sertifikavimo paslaugų teikėją</b>	ADIC CA-B, Asmens dokumentu israsymo centras prie LR VRM LT
<b>Sertifikato galiojimo laikas</b>	2020-03-26 10:08:10 – 2023-03-26 11:08:10
<b>Informacija apie būdus, naudotus metaduomenų vientisumui užtikrinti</b>	"Registravimas" paskirties metaduomenų vientisumas užtikrintas naudojant "RCSC IssuingCA, VI Registru centras - i.k. 124110246 LT" išduotą sertifikatą "Dokumentų valdymo sistema Avilys, Vilniaus miesto savivaldybės administracija, į.k.188710061 LT", sertifikatas galioja nuo 2018-12-27 14:17:37 iki 2021-12-26 14:17:37
<b>Pagrindinio dokumento priedų skaičius</b>	2
<b>Pagrindinio dokumento pridedamų dokumentų skaičius</b>	–
<b>Priedamo dokumento sudarytojas (-ai)</b>	–
<b>Priedamo dokumento pavadinimas (antraštė)</b>	–
<b>Priedamo dokumento registracijos data ir numeris</b>	–
<b>Programinės įrangos, kuria naudojantis sudarytas elektroninis dokumentas, pavadinimas</b>	Dokumentų valdymo sistema „Avilys“, versija 3.5.45.1
<b>Informacija apie elektroninio dokumento ir elektroninio (-ių) parašo (-ų) tikrinimą (tikrinimo data)</b>	Atitinka specifikacijos keliamus reikalavimus. Visi dokumente esantys elektroniniai parašai galioja (2021-06-04 08:48:45)
<b>Paieškos nuoroda</b>	–
<b>Papildomi metaduomenys</b>	Nuorašą suformavo 2021-06-04 08:48:45 Dokumentų valdymo sistema „Avilys“