


Atestato Nr.	UAB "GLOBALUS PROJEKTAVIMAS" ŽIRGŲ G. 19, ANTEŽERŲ K. VILNIAUS RAJ.			GAMYBINIO PASTATO SALTONIŠKIŲ G. 29, VILNIUJE PATALPŲ Nr. 401, 402, 403, 404, 405, 406 PASKIRTIES KEITIMO Į GYVENAMĄJĄ PROJEKTAS	
A 966	PV	K. MIKŠYS		STATYBOS VIETA: SALTONIŠKIŲ G. 29, VILNIUS	
k.v.s. at. 0824		K. MIKŠYS		ESAMA SITUACIJA. VIZUALIZACIJA	LAIKA 0
ETAPAS	AB "SALTONIŠKIŲ VERSLO CENTRAS"			PROJEKTINIAI PASIŪLYMAI	LAPAS 1
PP					LAPŲ 1

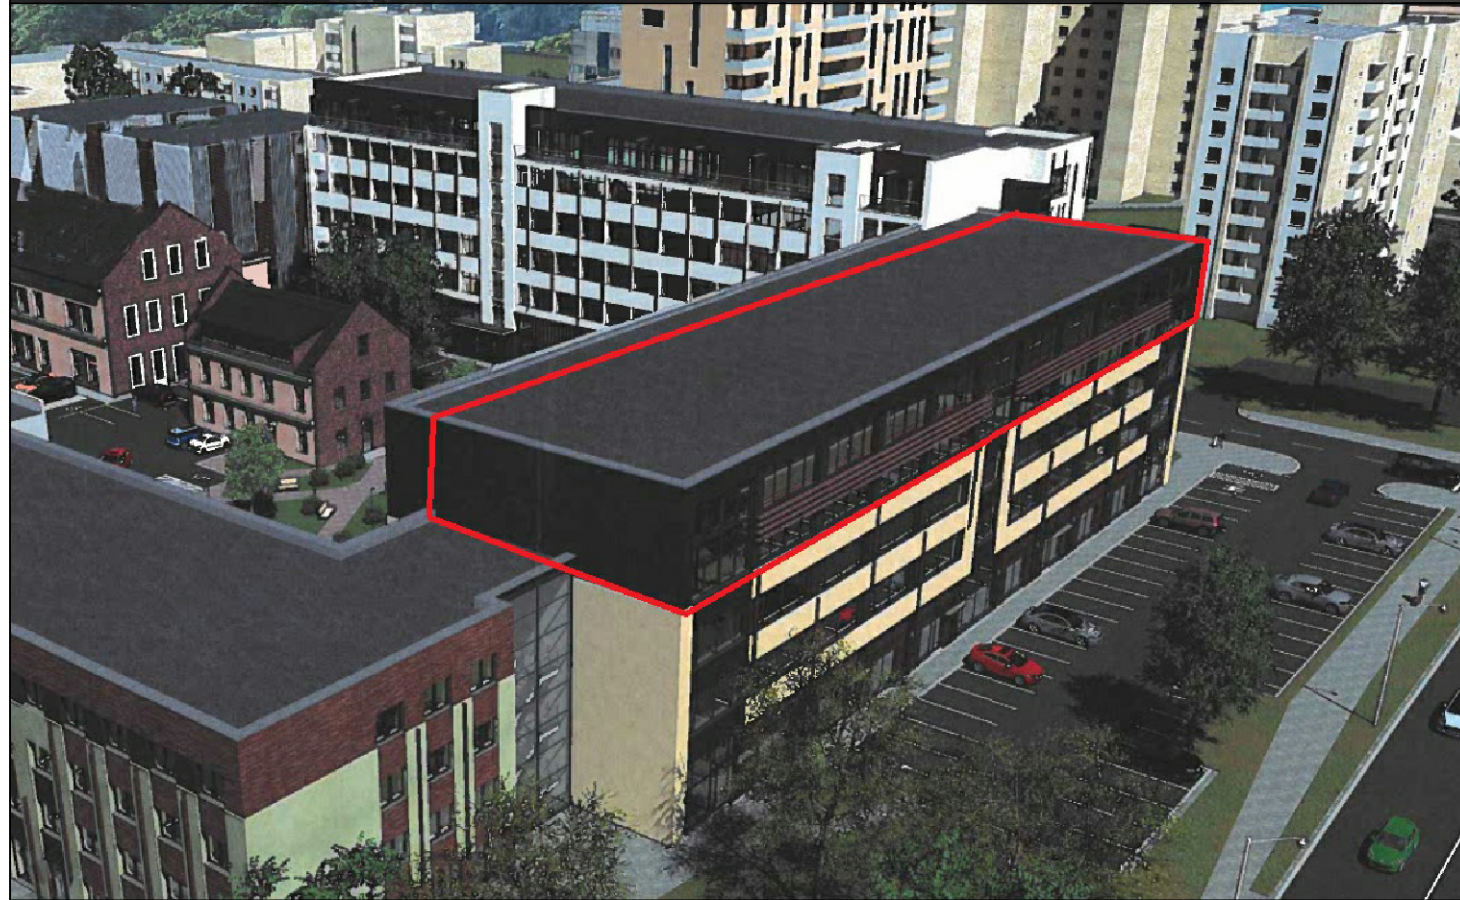

— BUTAI Nr. 401, 402, 403, 404, 405, 406

Atestato Nr.	UAB "GLOBALUS PROJEKAVIMAS" ŽIRGIŲ G. 19, ANTEŽERIŲ K. VILNIAUS RAJ.		GAMYBINIO PASTATO SALTONIŠKIŲ G. 29, VILNIUJE PATALPŲ Nr. 401, 402, 403, 404, 405, 406 PASKIRTIES KEITIMO GYVENAMĄJĄ PROJEKTAS	
A 966	PV	K. MIKŠYS	STATYBOS VIETA: SALTONIŠKIŲ G. 29, VILNIUS	
k.v.s. at. 0824		K. MIKŠYS	PASTATO VIZUALIZACIJA	LAI DA 0
ETAPAS	AB "SALTONIŠKIŲ VERSLO CENTRAS"		PROJEKTINIAI PASIŪLYMAI	LAPAS 1
PP				LAPŲ 1