


VILNIAUS MIESTO SAVIVALDYBĖS VERKIŲ SENIŪNIJOS  
**Lukno g.**  
 ADRESŲ NUMERIŲ KEITIMO/SUTEIKIMO PLANAS

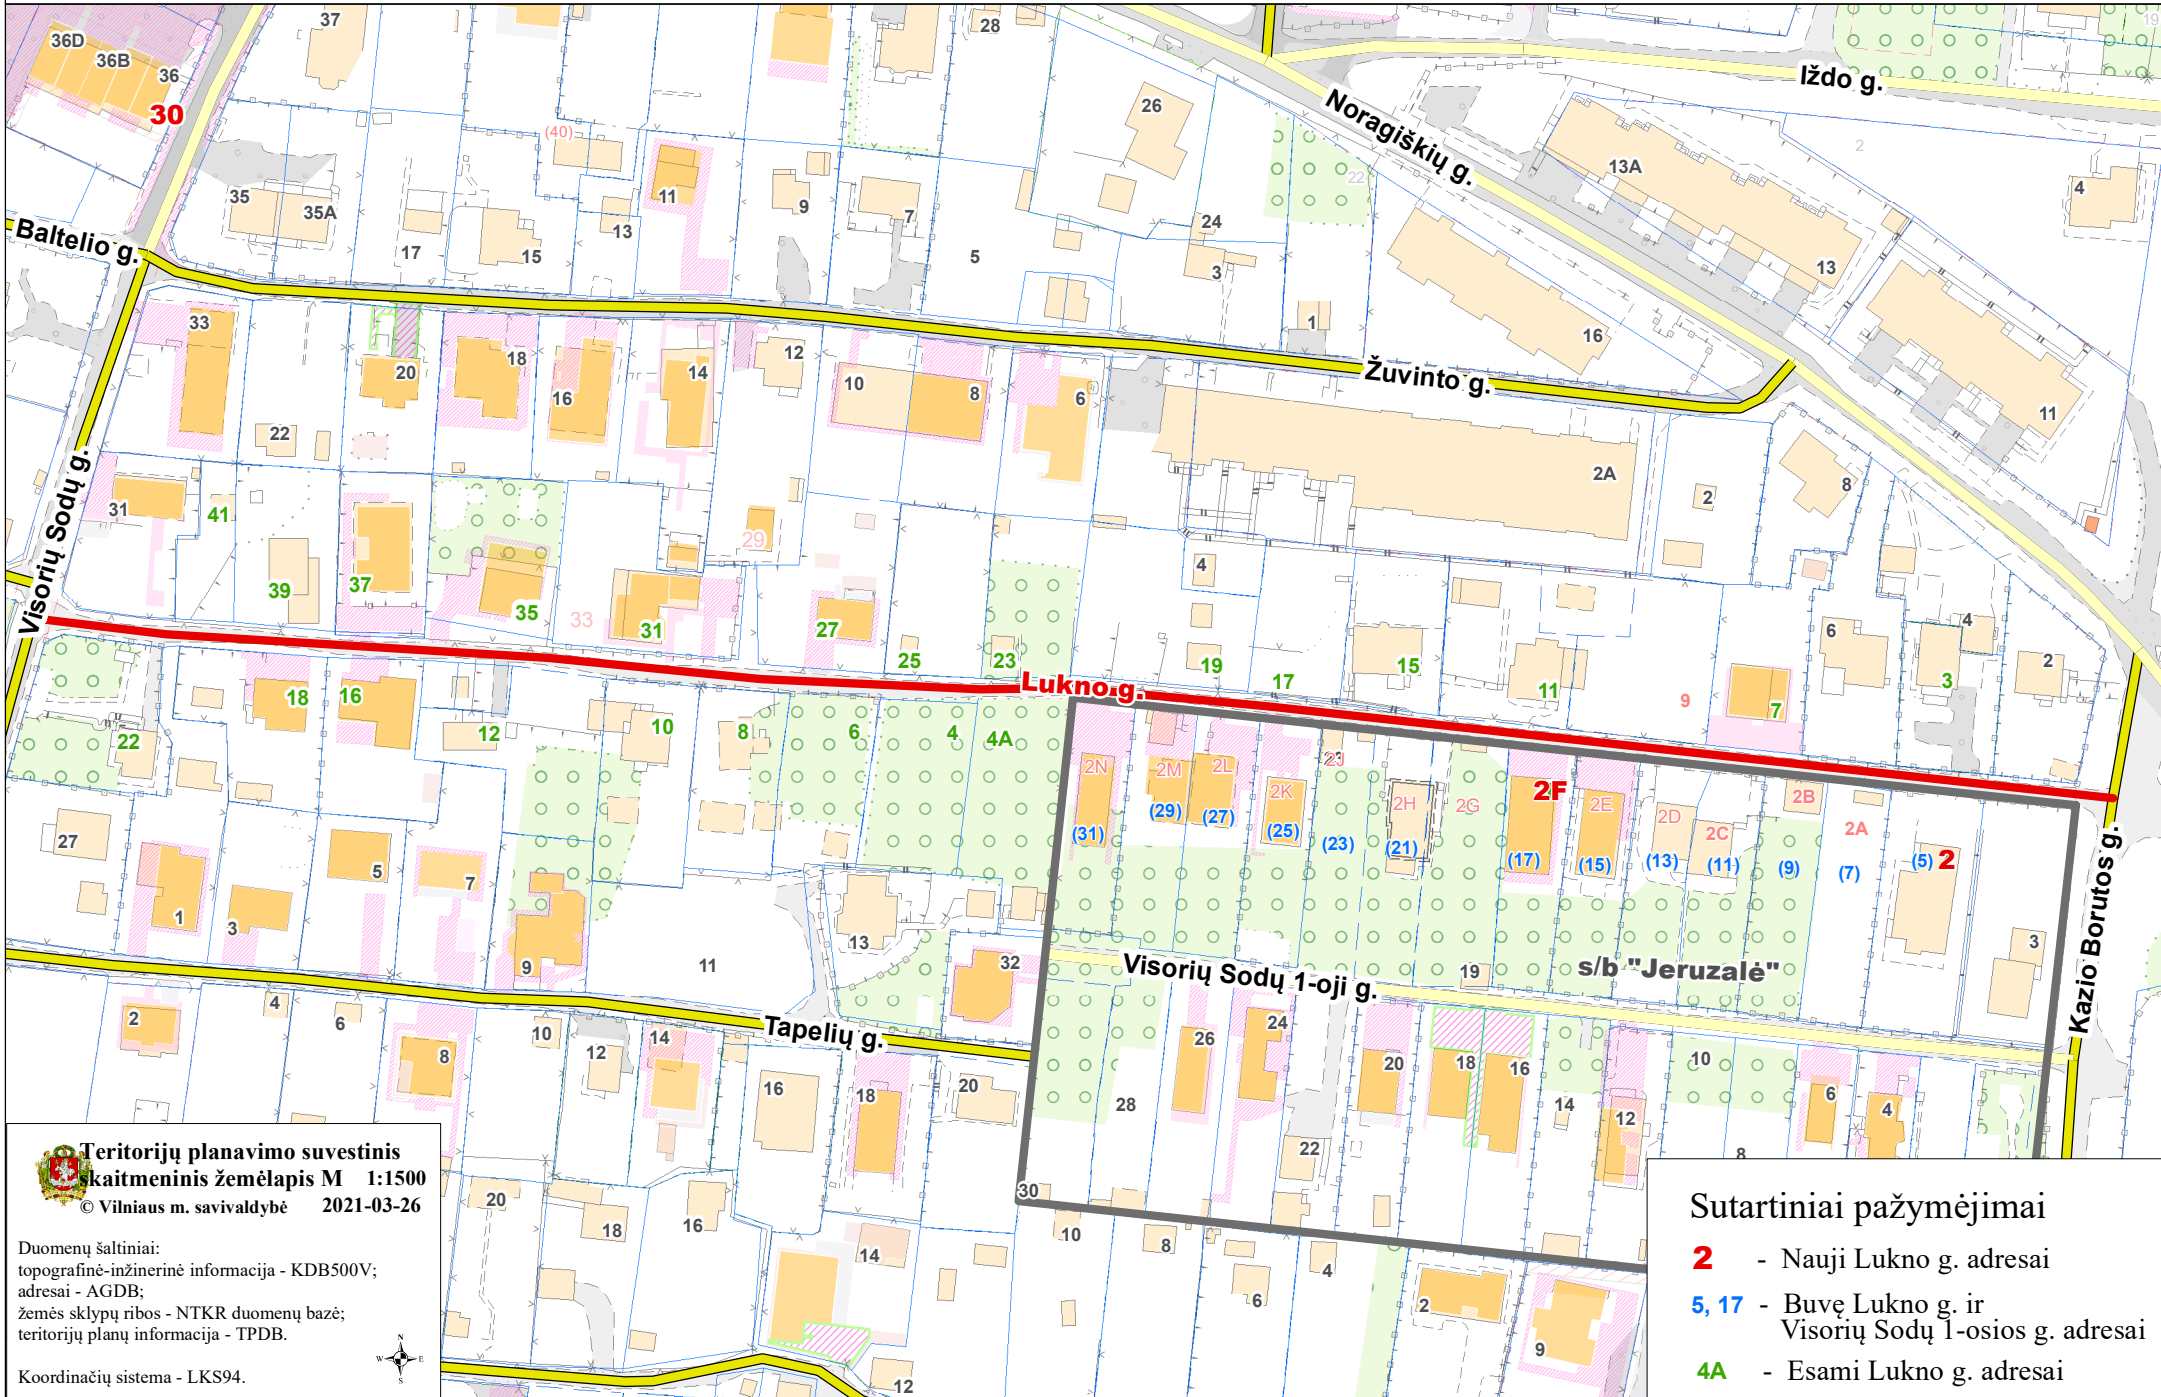

Teritorijų planavimo suvestinis  
 skaitmeninis žemėlapis M 1:1500  
 © Vilniaus m. savivaldybė 2021-03-26

Duomenų šaltiniai:  
 topografinė-inžinerinė informacija - KDB500V;  
 adresai - AGDB;  
 žemės sklypų ribos - NTKR duomenų bazė;  
 teritorijų planų informacija - TPDB.

Koordinacių sistema - LKS94.



Sutartiniai pažymėjimai

- 2** - Nauji Lukno g. adresai
- 5, 17** - Buvę Lukno g. ir Visorių Sodų 1-osios g. adresai
- 4A** - Esami Lukno g. adresai