


## ŽEMĖS SKLYPO RIBŲ, BENDRO NAUDOJIMO BEI VIENBUČIŲ IR DVIBUČIŲ GYVENAMŲJŲ PASTATŲ TERITORIJŲ IŠSIDĖSTYMO SCHEMA

M1:500

Sklypo plotas 2099m<sup>2</sup>

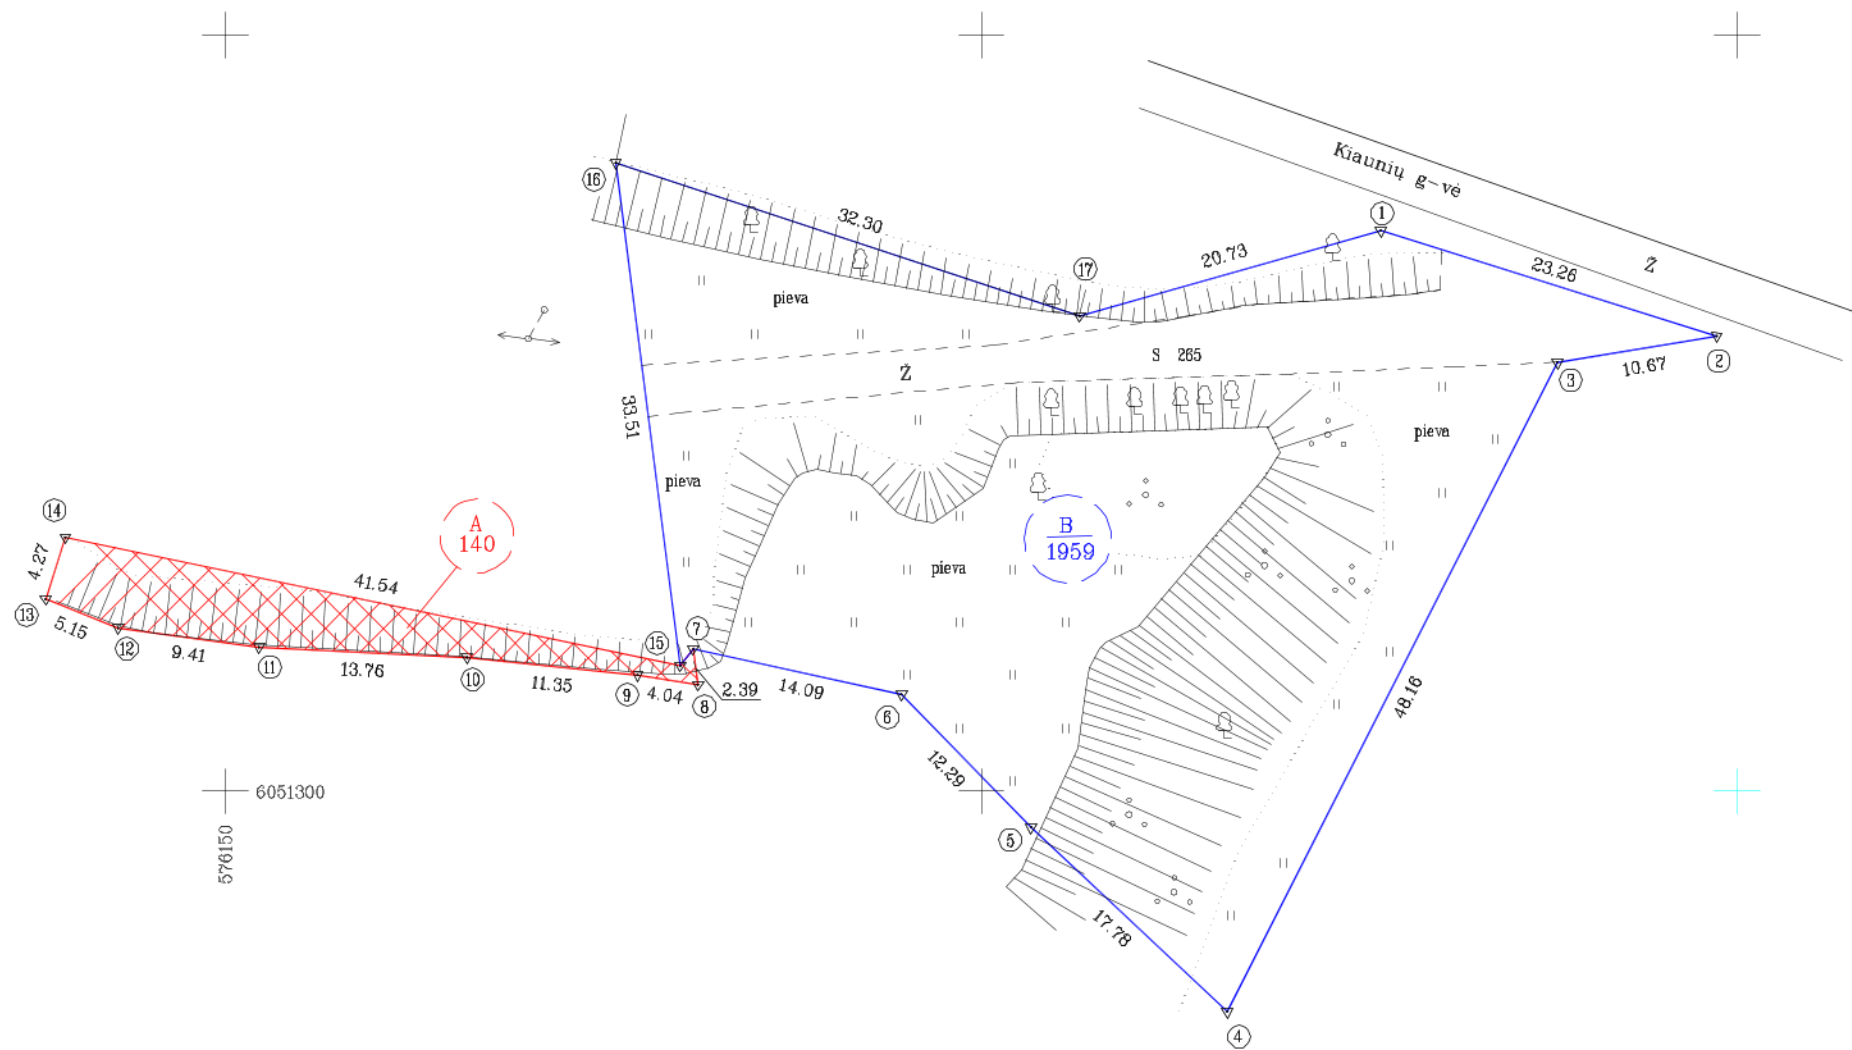

A- Bendro naudojimo teritorija - 140 kv.m

B- Vienbučių ir dvibučių gyvenamųjų pastatų teritorija -1959 kv.m

Servitutai:			
Eil. Nr.	Kodas	Servitutas	Plotas, ha
1	214	Kelio servitutas (tarnaujantis daiktas)	0,0265

PASTABA: Žemės sklypo ribos ir naudmenys pažymėtos vadovaujantis UAB Matavimo studija 2013-06-28 parengtu žemės sklypo planu.

Kadastro:	vietovė	Vilniaus m. ....	blokas	sklypas
Žemės sklypo kadastro Nr.:		0 1 0 1 0 1 6 0 5 8 3 6		

Gatvė, namo Nr.	Kiaunių
Kaimas (miestelis)	Vaidotų
Seniūnija	Panerių
Miestas (rajonas)	Vilniaus
Apskritis	Vilniaus

Gretimybė	Gretimo žemės sklypo kadastro Nr.	Pastabos
1-2		Kiaunių g.
2-4	0101/0160:5948	
4-13	0101/0160:0906	
13-14		VŽF
14-16	0101/0160:5833	
16-17	0101/0160:6255	
17-1	0101/0160:6694	

Teritorijos žymuo	Posūkio kampų pažymėjimas plane	Posūkio kampų koordinatės		Servitutas
		X	Y	
A 140	7	6051309.41	576180.94	A - Bendro naudojimo teritorija. Teritorijos plotas - 140 m <sup>2</sup> .
	8	6051307.04	576181.24	
	9	6051307.67	576177.25	
	10	6051308.83	576165.96	
	11	6051309.51	576152.22	
	12	6051310.78	576142.90	
	13	6051312.71	576138.12	
	14	6051316.78	576139.40	
B 1959	15	6051308.31	576180.07	B - Vienbučių ir dvibučių gyvenamųjų pastatų teritorija. Teritorijos plotas -1959 m <sup>2</sup> .
	1	6051337.06	576226.44	
	2	6051330.08	576248.63	
	3	6051328.35	576238.10	
	4	6051285.43	576216.26	
	5	6051297.60	576203.29	
	6	6051306.40	576194.70	
	7	6051309.41	576180.94	
	15	6051308.31	576180.07	
16	6051341.55	576175.82		
17	6051331.41	576208.49		

JURIJUS BUJELIS  
(žemės sklypo savininko (esamo arba būsimojo) vardas, pavardė)



Matininko Zygimanto Romanovo individuali veikla  
Individualios veiklos vykdymo pažyma Nr. 630080  
Justiniškių 134a-212, 05268 Vilnius  
Tel. +37061018957 zygimantas.romanovas@gmail.com

Pareigos	Parašas	Vardas, pavardė	Data
Matininkas		Zygimantas Romanovas	2023-05-16