

SKLYPO PLOTAS 810 m²
 SKLYPO UŽSTATYMO PLOTAS 214 m²
 (Pagal detalij planą 227 m²)
 SKLYPO UŽSTATYMO INTENSIVUMAS 0,26
 (Pagal detalij planą 2,4)
 SKLYPO UŽSTATYMO TANKUMAS 26 %
 (Pagal detalij planą 28 %)
 GYVENAMOJO NAMO AUKŠTIS vid. 10,00 m
 9,22+9,22+9,50+12,07 / 4 = 10,00 m
 (Pagal detalij planą 10 m)
 AUKŠTŲ SKAICIUS 2
 (Pagal detalij planą 2+transarda)
 POŽEMINIŲ AUKŠTŲ SKAICIUS 1
 APŽELDINTAS PLOTAS 383 m² (47 %)
 AUTOMOBILIŲ STOVĖJIMO VIETŲ SKAICIUS 5 (3+2)
 GYVENAMOJO NAMO BENDRAS PLOTAS 313,52 m²
 GYVENAMOJO NAMO NAUDINGAS PLOTAS 211,63 m²


93 - D - 6
 26650,00
 33300,00

- 77/33 - 0328
 6065900,00
 586950,00
- EKSPLIKACIJA:**
- 1 PROJEKTUOJAMAS GYVENAMASIS NAMAS (STATYBOS TĖSIMAS)
 - 2 KAIMYNNIS GYVENAMASIS NAMAS
 - 3 AUTOMOBILIŲ STOVĖJIMO AIKŠTELĖ


Techninio projekto rengimo metu turi būti išaiškinti priešgaisriniai atstumai iki kaimyninių esamų ir anksčiau suprojektuotų pastatų pagal jų atsparumo ugniai laipsnius, vadovaujantis " Gaisrinės saugos pagrindiniai reikalavimais".



OBJEKTO VIETA

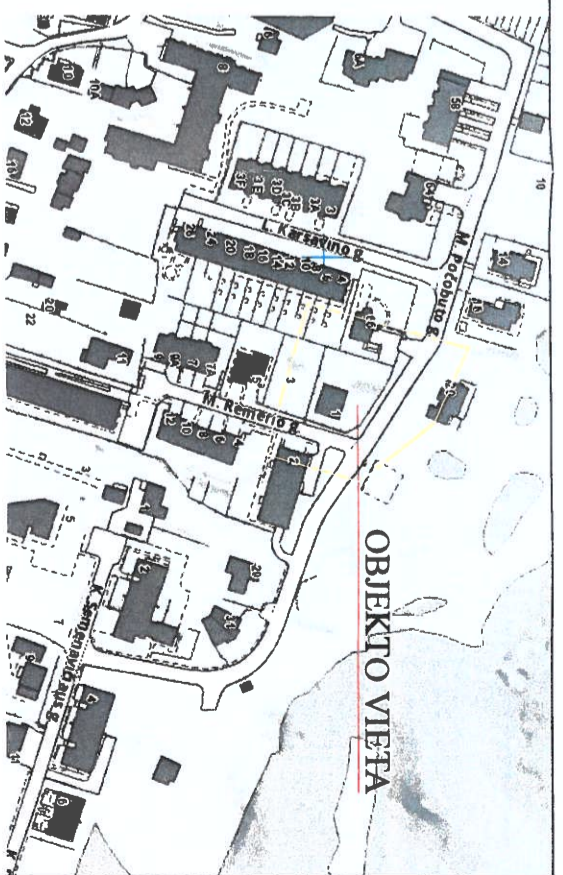

Mano d. ir v. p. planas
Užstatymo detalij planas
Mano d. ir v. p. planas

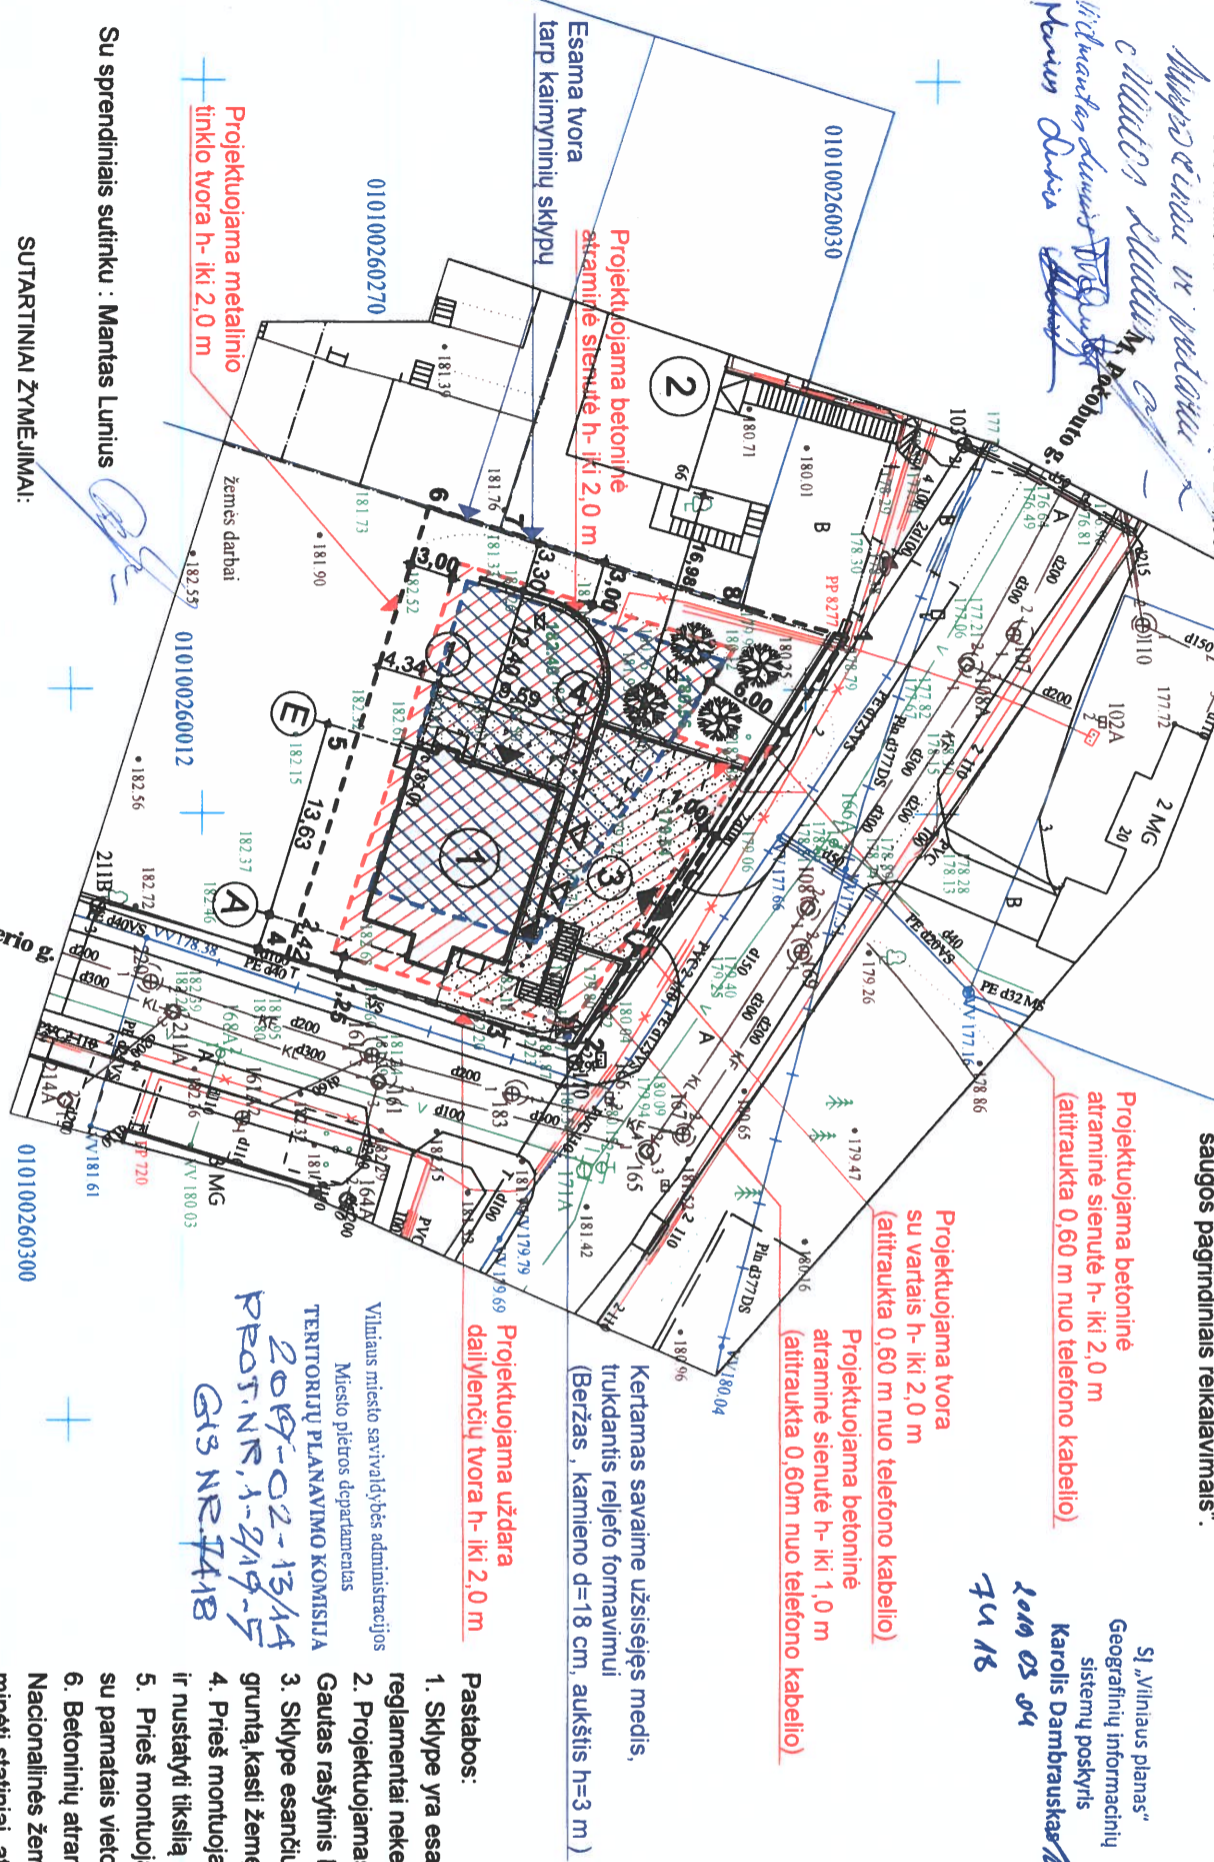

Sl. „Vilniaus planas“
 Geografinių informacinių sistemų poskyris
 Karolis Dambrauskas
 2019 05 04
 74118

Kertamas savaine užsisėjęs medis, trukdantis reļjeifo formavimui (Beržas, kamieno d=18 cm, aukštis h=3 m)

Projektuojama uždara dailijentių tvora h-iki 2,0 m

Vilniaus miesto savivaldybės administracijos
 Miesto Planavimo komitetas
 2019-02-13/14
 PROT. NR. 1-219-5
 GIS NR. 7418

Pastabos:

1. Sklype yra esamas įvažiavimas iš M. Počobuto gatvės. Įvažiavimo vieta ir kiti detaliojo plano reqlamentai nekeičiami.
2. Projektuojamas gyvenamasis namas neišlaiko norminio 3,0 m atstumo iki sklypo ribos.
3. Gautas rašytinis NŽT sutikimas.
4. Sklype esančių inžinerinių tinklų apsaugos zonosse draudžiama sandėliuoti medžiagas, pili grūntą, kasti žemę daugiau kaip 0,3 m, lyginti grūntą buldozeeriais.
5. Prieš montuojant atramines sienutes ties M. Počobuto gatve, iškviesti AB Teļa atstovą ir nustatyti tikslią požeminio telefono kabelio buvimo vietą.
6. Prieš montuojant atramines sienutes sklype, esamą elektros kabelio įvadą susikirtimo su pamatais vietoje apsaugoti, sumontuojant apsauginius futliarus.
7. Betoninių atraminių sienučių ir tvoros statybai ties M. Rėmerio ir M. Počobuto gatvėmis gautas Nacionalinės žemės tarnybos sutikimas. Gauti inžinerinių tinklų apsaugos zonų, į kurias patenka minėti statiniai, atstovų rašytiniai sutikimai.

- SUTARTINIAI ŽYMĖJIMAI:**
- ESAMA STATYBOS ZONA IR RIBOS (pagal detalij planą)
 - NAUJAI NUSTATOMA STATYBOS ZONA IR RIBOS
 - ESAMAS ĮVAŽIAVIMAS Į SKLYPĄ
 - ĮJĖJIMAI Į PASTATĄ
 - ĮVAŽIAVIMAI Į GARAŽŲS
 - SKLYPO RIBOS
 - SODINAMI MEDŽIAI
 - APŽELDINTAS PLOTAS 383 m² (47%)
 - BETONO TRINKELIŲ DANGA
 - AKMENS MASĖS PLYTELIŲ DANGA

Atestatas:	J. Dapkutės II Įmonės kodas 141483169	Objektas:	Nedidelių veiklos męstų detaliojo plano Pylimėlių g. nr. 17/30 ir 18/23, Vilniuje, statybos zonos ir rby koregavimas sklype nr. 18/23 (dabar M. Rėmerio g. 1, kad. nr.: 0101/0026-177)
A 946		Breþinys:	SKLYPO SUTVARKYMO PLANAS SU KOREGUOJAMA STATYBOS ZONA IR RIBOMIS M 1:500
PV	J. Dapkutė	2019-01	
Diplomas:	Ind. veiklos pažyma Nr.: 877490		
YB-1 Nr. 126750			
Architektė	J. Mickonienė	2019-01	
Stadija:	Užsakovas:	Žymuo:	01/2019-DP-SP-04
DP	Mantas Lunius	Laida	0

Isaugos pavadinimas	Data	V. Pavardė	Pardavus	Pastabas
1 Vilniaus m. sav. Miesto planavimo departamentas	2016.05.23	R. Radvilauskas		
2 TEO LT, AB	2016.05.18	R. Radvilauskas		
3 UAB "Vilniaus energija"	2016.05.23	R. Radvilauskas		
4 UAB "VGAET"	2016.05.18	R. Radvilauskas		
5 AB "Tarybos atstovų operacijos"	2016.05.18	R. Radvilauskas		
6 UAB "Vilniaus viešasis transportas"	2016.05.18	R. Radvilauskas		
7 LITGRID AB	2016.05.18	R. Radvilauskas		
8 UAB "Skaidniai"	2016.05.18	R. Radvilauskas		

Geodezininkas
 10GKV.273
 Nuotraškas tikras:
 Koordinacių sistema: Vilniaus vietinė/LKS-9
 Aukščių sistema: LAS07

INDIVIDUALI VEIKLA
 TERTORIJA PIRM RĖMERIO NR. I VILNIUJE
 Pasąma Nr. 680391
 Ekonominės veiklos rėklas Klasifikavimas 711200 Geodezinės veiklos
 Kveifierencijos paz. Nr. 1019V-273

Partijos: V. Pavarde
 Gaudėzininkas
 2016 05 06

Topografinis planas: Lapų sk. 1 Objektas nr. MI:500
 Ušsakovas: 44054-4165