


VIZIJA:

FOTOFIKSACIJA IŠ GATVĒS

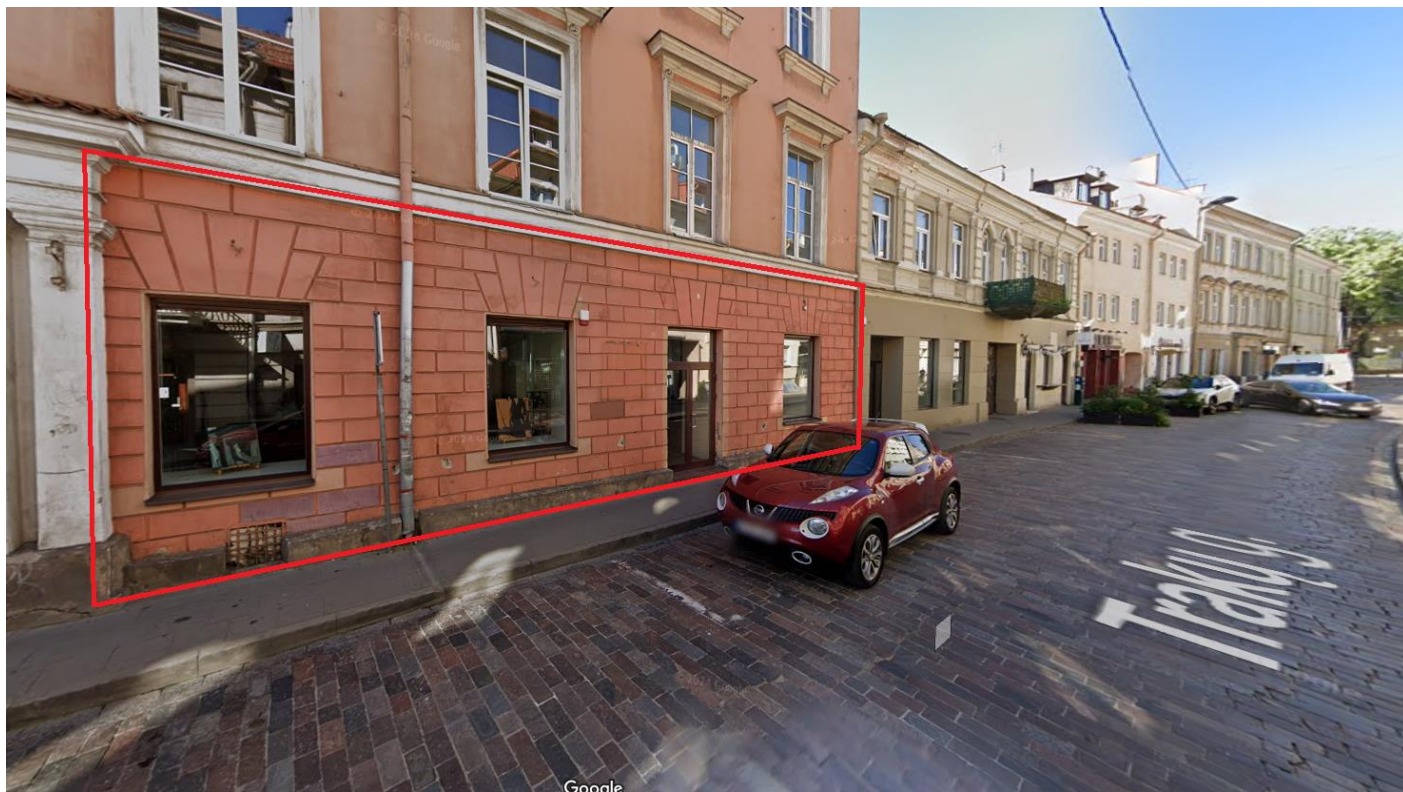


IŠ KIEMO PUSĒS:






Oro šalinimo ortakis

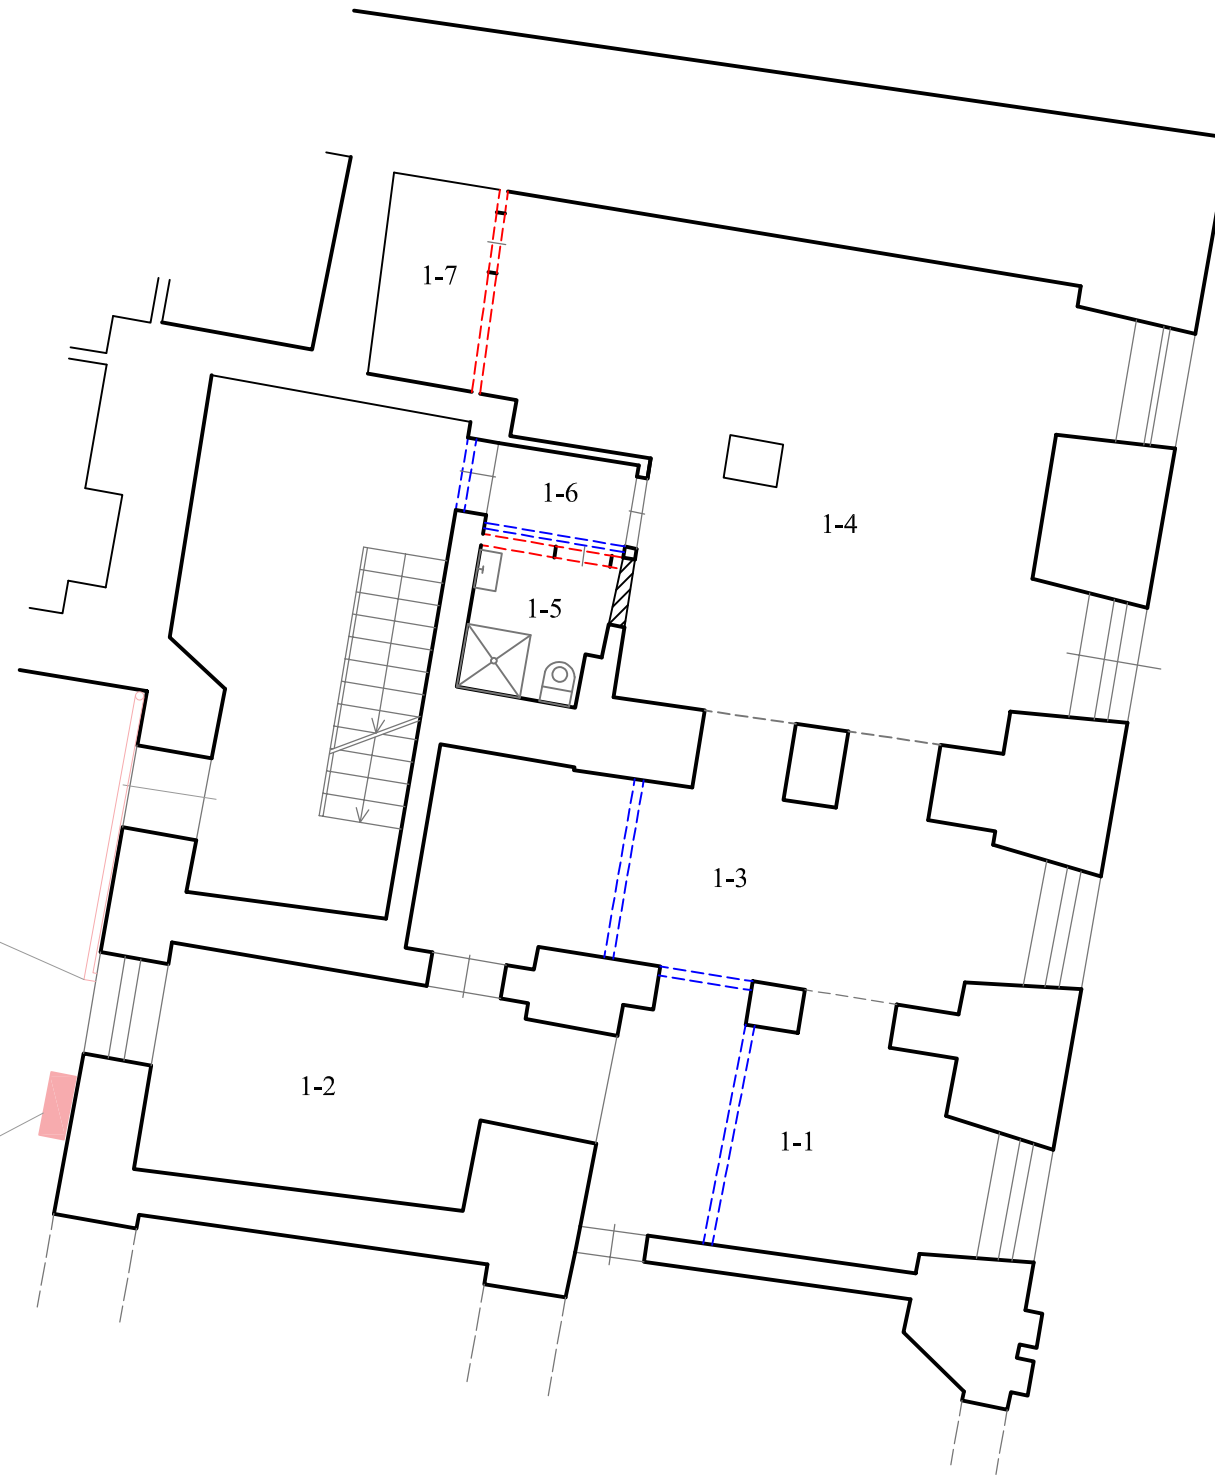Kondicionieriaus lauko blokas



SUTARTINIS ŽYMĖJIMAS:

-  Pertvarkoma esama pertvara
-  Nauja pertvara
-  Nauja anga

Atestato Nr.	UAB "KM Centras" Laisvės pr. 60-419, Vilnius; Tel. 060419959; info@kmcentras.lt		Daugiabučio gyvenamojo namo Vokiečių g. 28, Vilnius, prekybos patalpų Nr. 1 paskirties keitimo į maitinimo, atliekant paprastąjį remontą, projektas		
A 1143	PV	S. Baublys	STATYBOS PLANAS		
KPD at. 0697	PV	S. Baublys			
TP	UAB METAL SOLUTIONS		PKRP-02-03-2024	Lapas	Lapų
				1	4

PIRMAS AUKŠTAS



EKSPLIKACIJA:

Maitinimo patalpos:	kv.m
1-1. Kavinės salė	9.95
1-2. Virtuvė	22.77
1-3. Kavinės salė	12.71
1-4. Kavinės salė	46.83
1-5. Tualetas	3.77
1-6. Tualetas	2.13
1-7. Pagalbinė patalpa	6.83
Bendras plotas:	104.99

ZONAVIMAS



Atestato Nr.	UAB "KM Centras" Laisvės pr. 60-419, Vilnius; Tel. 060419959; info@kmcentras.lt		Daugiabučio gyvenamojo namo Vokiečių g. 28, Vilnius, prekybos patalpų Nr. 1 paskirties keitimo į maitinimo, atliekant paprastąjį remontą, projektas		
A 1143	PV	S. Baublys	MAITINIMO PATALPŲ PLANAS		
KPD at. 0697	PV	S. Baublys			
PP	UAB METAL SOLUTIONS		PKRP-02-03-2024	Lapas 2	Lapų 4





**Oro šalinimo ortakis, vidinis Ø450,
išorinis ssu izoliacija Ø550, v=2.3 m/s
ortakio apačia 2,4 m nuo šaligatvio**

Kondicionieriaus lauko blokas

PASTABA: VISI LAUKE MONTUOJAMI ORTAKIAI, GROTELĖS, KONDICIONIERIUS
IR KITA DAŽOMA FASADO SPALVA

Atestato Nr.	UAB "KM Centras" Laisvės pr. 60-419, Vilnius; Tel. 060419959; info@kmcentras.lt			Daugiabučio gyvenamojo namo Vokiečių g. 28, Vilnius, prekybos patalpų Nr. 1 paskirties keitimo į maitinimo, atliekant paprastąjį remontą, projektas					
A 1143	PV	S. Baublys		FASADAS SU PROJEKTUOJAMU KONDICIONIERIUMI IR ORTAKIU					
KPD at. 0697	PV	S. Baublys							
PP	UAB METAL SOLUTIONS			PKRP-02-03-2024	<table border="1"> <tr> <td>Lapas</td> <td>Lapų</td> </tr> <tr> <td>3</td> <td>4</td> </tr> </table>	Lapas	Lapų	3	4
Lapas	Lapų								
3	4								

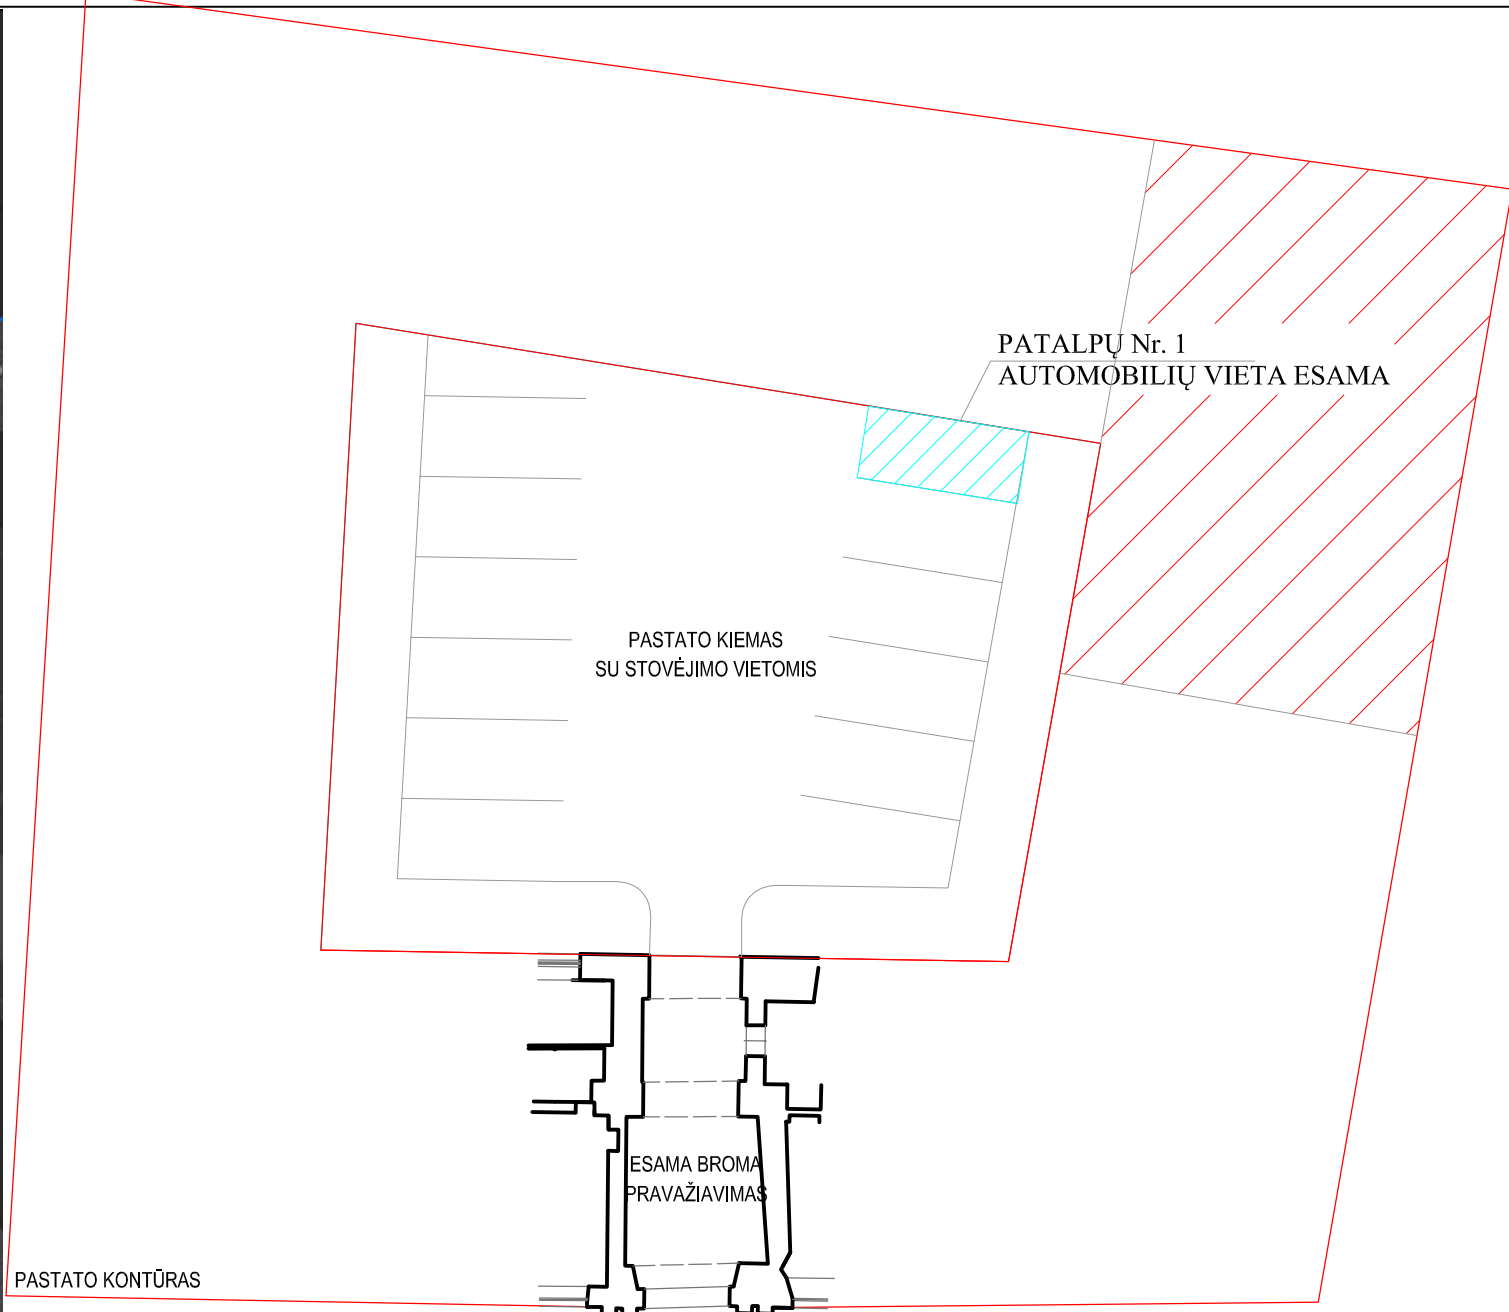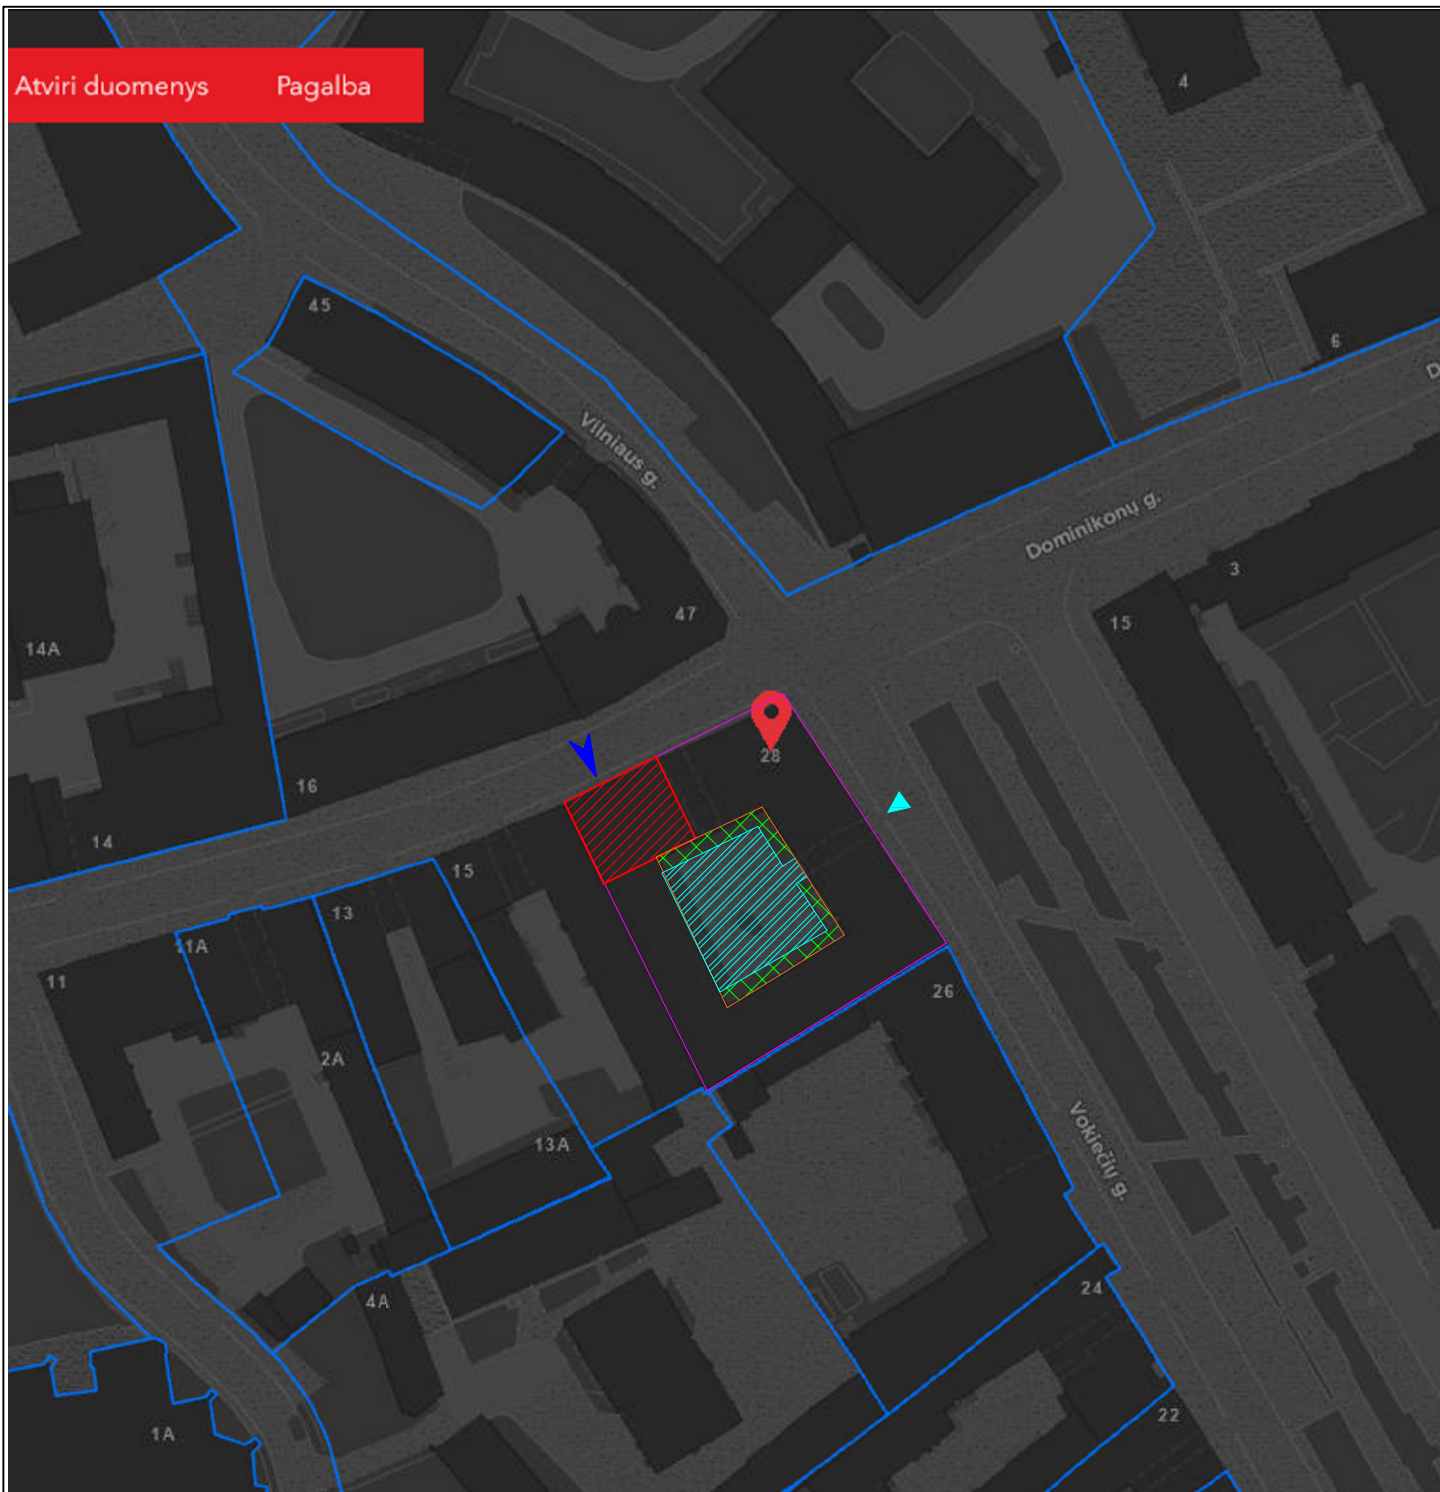

- PASTATAS
ADRESU VOKIEČIŲ G. 28
- PASTATAO KIEMAS
- ESAMI ŽELDYNAI
- ESAMAS PARKINGAS
- KAVINĖS PATALPOS Nr. 1
- ➡ ESAMAS ĮĖJIMAS Į PATALPAS
- ➡ ESAMAS ĮVAŽIAVIMAS Į KIEMĄ

Atestato Nr.	UAB "KM Centras" Laisvės pr. 60-419, Vilnius; Tel. 060419959; info@kmcentras.lt			Daugiabučio gyvenamojo namo Vokiečių g. 28, Vilnius, prekybos patalpų Nr. 1 paskirties keitimo į maitinimo, atliekant paprastąjį remontą, projektas	
A 1143	PV	S. Baublys		MAITINIMO PATALPŲ PLANAS	
KPD at. 0697	PV	S. Baublys			
PP	UAB METAL SOLUTIONS			PKRP-02-03-2024	Lapas 4
					Lapų 4