


VILNIAUS MIESTO SAVIVALDYBĖS PILAITĖS SENIŪNIJOS
Kriauciūnų g. Nr. 37, Nr. 39, Nr. 41, Nr. 43
ADRESŲ NUMERIŲ KEITIMO/SUTEIKIMO PLANAS

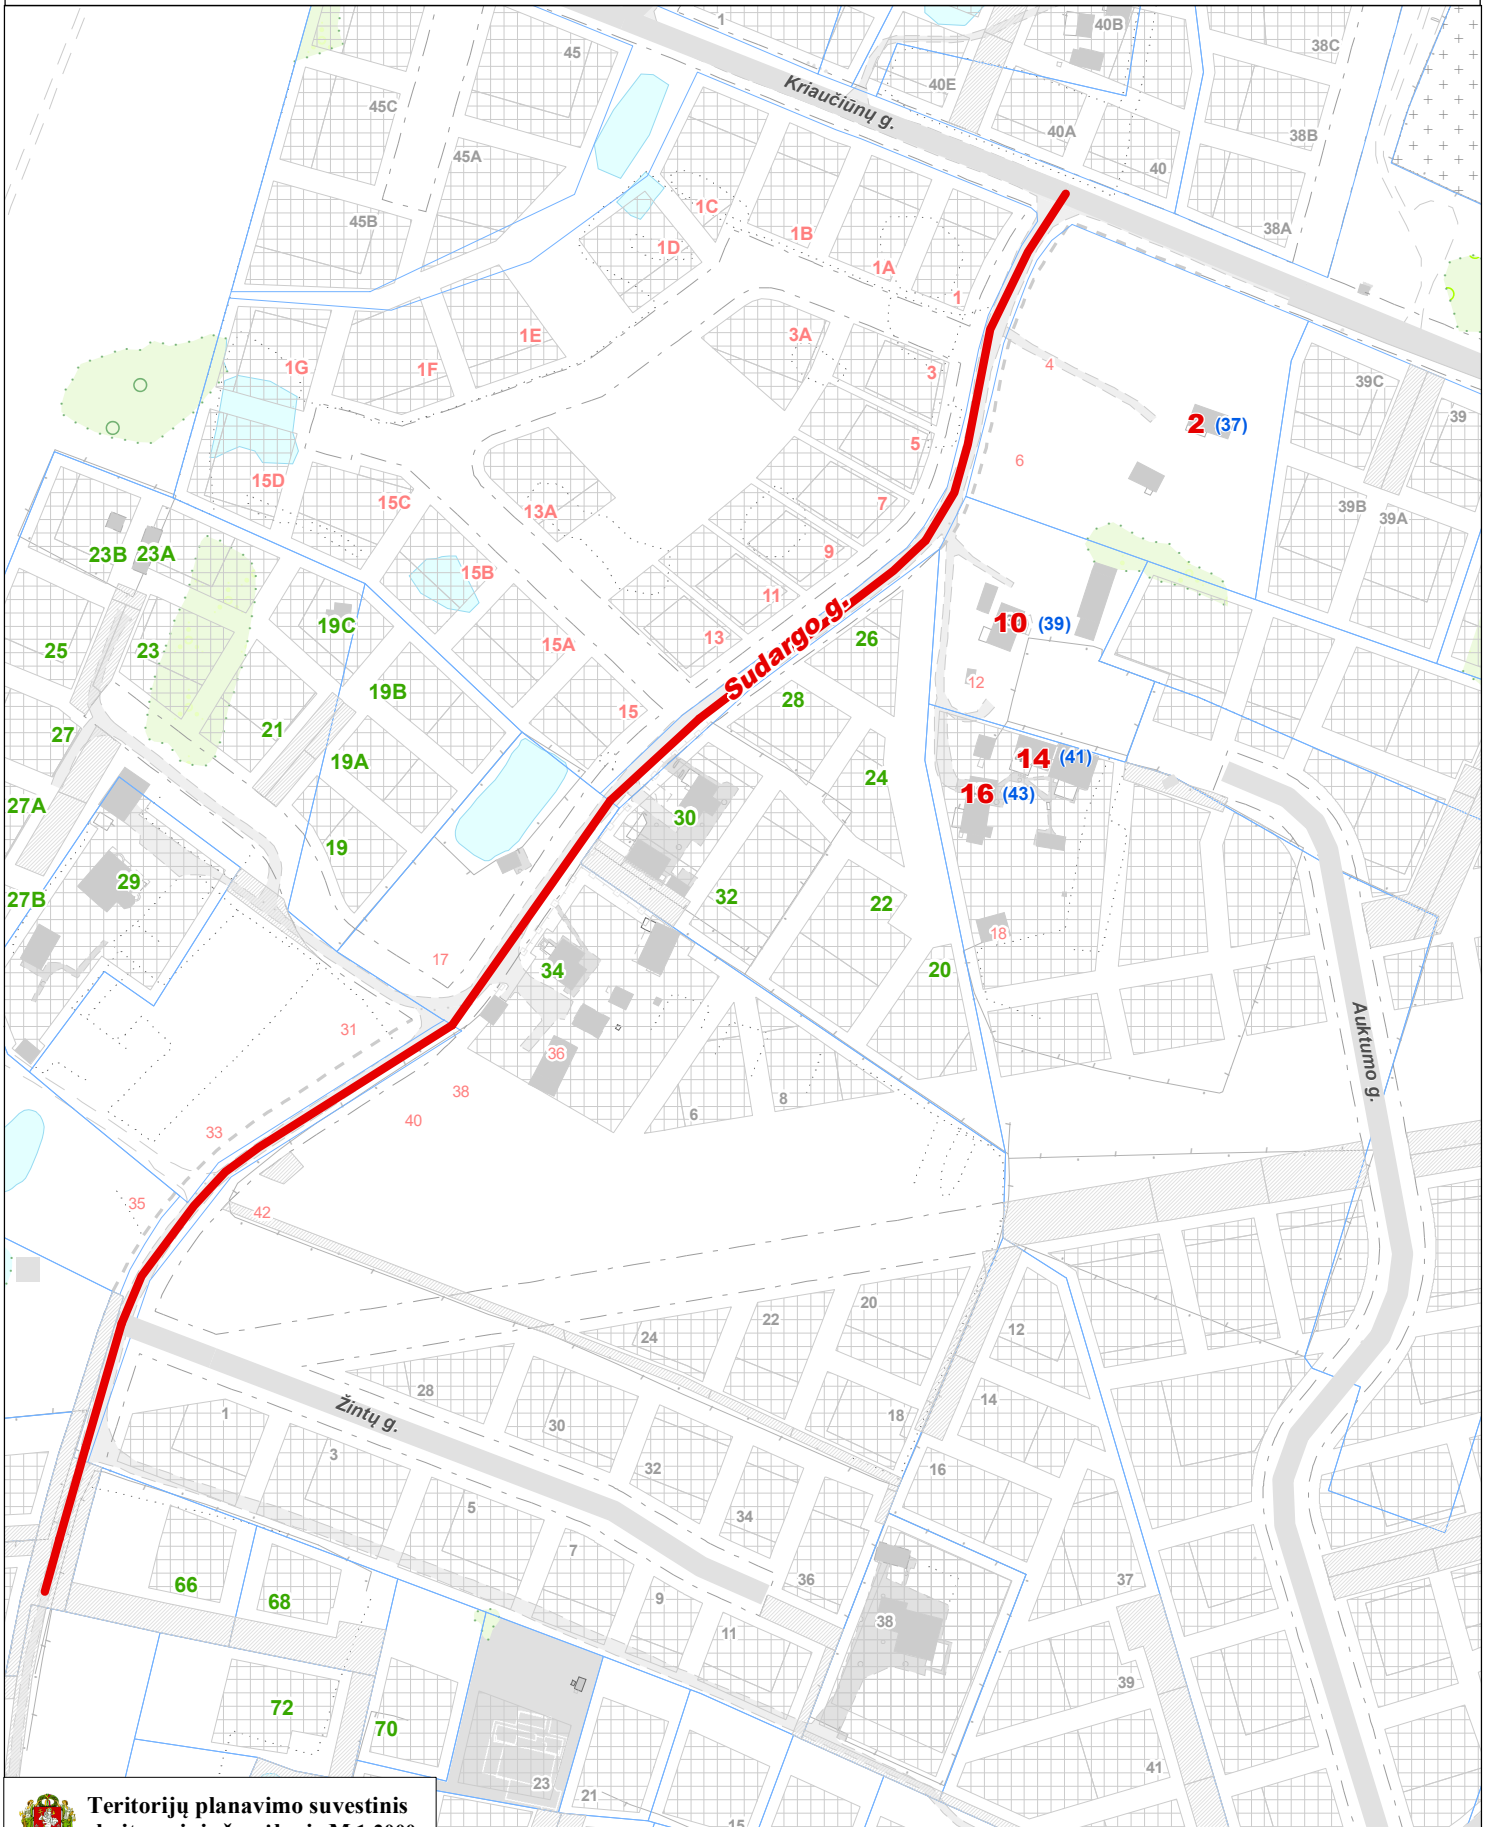

**Teritorijų planavimo suvestinis
skaitmeninis žemėlapis M 1:2000**
© Vilniaus m. savivaldybė 2022-11-21

Duomenų šaltiniai:
topografinė-inžinerinė informacija - KDB500V;
adresai - AGDB;
žemės sklypų ribos - NTKR duomenų bazė;
teritorijų planų informacija - TPDB.

Koordinacių sistema - LKS94.



Sutartiniai pažymėjimai

- 2** - Nauji Sudargo g. adresai
- 37** - Buvę Kriauciūnų g. adresai
- 20** - Esami Sudargo g. adresai g.