

## TIPINIŲ KIOSKŲ ĮRENGIMO VIETOS SCHEMA

Vietos adresas	Seniūnija	Vietos žymuo
Ties Erfurto g. 1	Lazdynai	<b>LA-04</b>

### INFORMACIJA PLANUOJANTIEMS DALYVAUTI KONKURSE TIPINIO DIZAINO KIOSKAMS (PAVILJONAMS) ĮRENGTI IR EKSPLOATUOTI IR KONKURSO LAIMĖTOJUI:

1. **Konkurso laimėtojas – kiosko (paviljono) statytojas privalo gauti valstybinės žemės patikėtinio Nacionalinės žemės tarnybos prie Žemės ūkio ministerijos (toliau – NŽT) Vilniaus skyriaus sutikimą**, vadovaujantis Sutikimų statyti laikinuosius ir nesudėtinguosius statinius valstybinėje žemėje, kurioje nesuformuoti žemės sklypai, išdavimo taisyklių (NŽT direktoriaus 2018-05-16 įsakymas Nr. 1P-238-(1.3 E.), galiojanti suvestinė redakcija) ir Tipinio dizaino kiosko (paviljono) įrengimo ir eksploatavimo sutarties 8 p. reikalavimais (kreipiantis į NŽT privaloma pateikti dokumentus, įrodančius, kad asmuo laimėjo savivaldybės organizuotą konkursą).
2. Šios Tipinio dizaino kioskų įrengimo schemas (toliau – Schema) sprendiniams, vadovaujantis Lietuvos Respublikos Specialiųjų žemės naudojimo sąlygų įstatymo nuostatomis, yra gautas inžinerinių tinklų infrastruktūros savininkų ar valdytojų pritarimas su pastabomis (žiūrėti sekančiuose lapuose), todėl **konkurso laimėtojas privalo vadovautis Schemos pastabomis ir kreiptis dėl rašytinio susitarimo sudarymo dėl kiosko (paviljono) patraukimo inžinerinių tinklų avarijos (ar panašiu atveju) į žemiau išvardintas inžinerinius tinklus eksploatuojančias įmones:**

2.1. UAB „Vilniaus vandenys“.

---

Schemos sprendiniai ir inžinerinių tinklų infrastruktūros savininkų ar valdytojų pritarimai pateikiami sekančiuose lapuose

# TIPINIO KIOSKO ĮRENGIMO VIETOS SCHEMA

Vietos adresas


Seniūnija

Vietos žymuo

Ties Erfurto g. 1

Lazdynai

**LA-04**

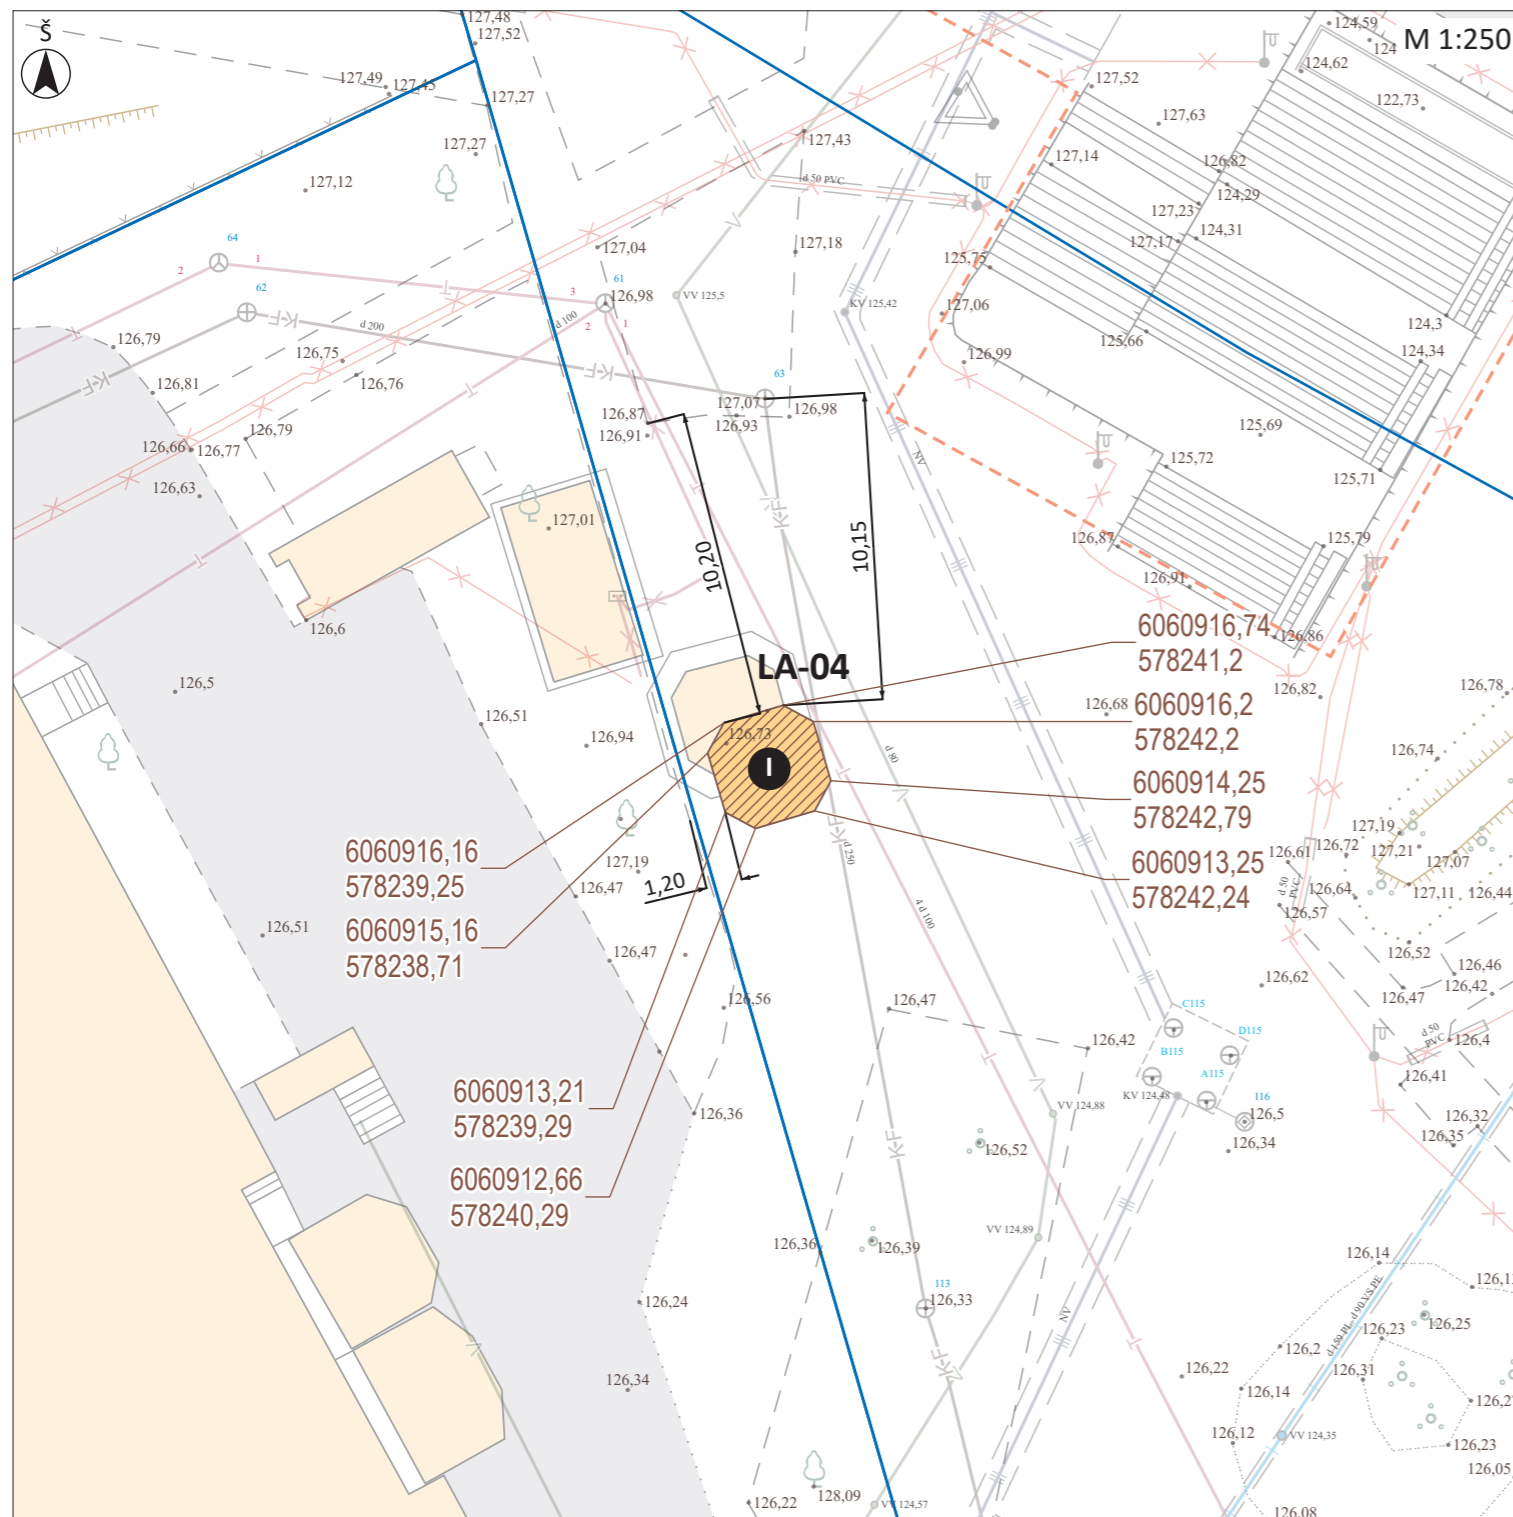

## PASTABOS:

1. Tipinio dizaino kioskas (paviljonas) turi būti įrengtas šioje schemoje pažymėtoje vietoje, įrengiant privaloma vadovautis Vilniaus miesto savivaldybės administracijos direktoriaus 2022-03-10 įsakymu Nr. 30-511/22 patvirtintais Reikalavimais tipinio dizaino kioskam (paviljonams) <https://aktai.vilnius.lt/document/30369478> (toliau – Reikalavimai) ir šioje schemoje nurodytomis koordinatėmis bei nužymėtais atstumais nuo objektų vietovėje.
2. Tipinio dizaino kioską (paviljoną) įrengiantis asmuo kiosko (paviljono) pagaminimu privalo rūpintis savarankiškai (savivaldybė kioskų negamina), gaminant kioską privaloma nuosekliai vadovautis Reikalavimais.
3. Tipinio kiosko (paviljono) savininkas gali prijungti kiosko vidaus inžinerinius tinklus prie elektros tiekimo ir kitų inžinerinių tinklų pagal atitinkamus inžinerinius tinklus eksploatuojančių įmonių sąlygas ir reikalavimus (kreipiamasi individualiai); inžinerinius tinklus eksploatuojančioms įmonėms pareikalavus (inžinerinių tinklų avarijos ar panašiu atveju) privaloma nedelsiant patraukti kioską (paviljoną).

<b>Planuojamos naudoti valstybinės žemės plotas (m<sup>2</sup>)</b>	12,03
Vietos koordinatė LKS94 x	6060915
Vietos koordinatė LKS94 y	578241
Kioskų (paviljonų) skaičius (vnt.)	1
Kiosko (paviljono) plotas (m <sup>2</sup> )	9
Dizaino tipas	Vilnius-2
Yra kioskų sujungimo po 2 arba 3 galimybė	Ne
Gali būti su durimis klientams	Ne
Reikia papildomai įrengti kietą dangą	-
Vieta yra saugomo nekilnojamojo kultūros paveldo objekto teritorijoje	Vilniaus miesto dalis, vad. Lazdynais (kodas 16079)



### Sutartiniai ženklai

- Vieta tipinio dizaino kioskui (paviljonui) įrengti
- Planuojamos naudoti valstybinės žemės plotas
- I Tipinio dizaino kiosko (paviljono) pozicijos žymuo
- Gatvių raudonosios linijos
- Žemės sklypų ribos

Dokumento žymuo	Lapas	Lapų	Laida
VP20-282-LA-04	1	2	0

# TIPINIO KIOSKO ĮRENGIMO VIETOS VAIZDAI (FOTOFIKSACIJOS) NATŪROJE

Vietos adresas

Ties Erfurto g. 1

Seniūnija

Lazdynai

Vietos žymuo

**LA-04**



1.



2.



3.



4.

Dokumento žymuo	Lapas	Lapų	Laida
VP20-282-LA-04	1	2	0

# TIPINIO KIOSKO ĮRENGIMO VIETOS SCHEMA

Vietos adresas


Seniūnija

Vietos žymuo

Ties Erfurto g. 1

Lazdynai

**LA-04**

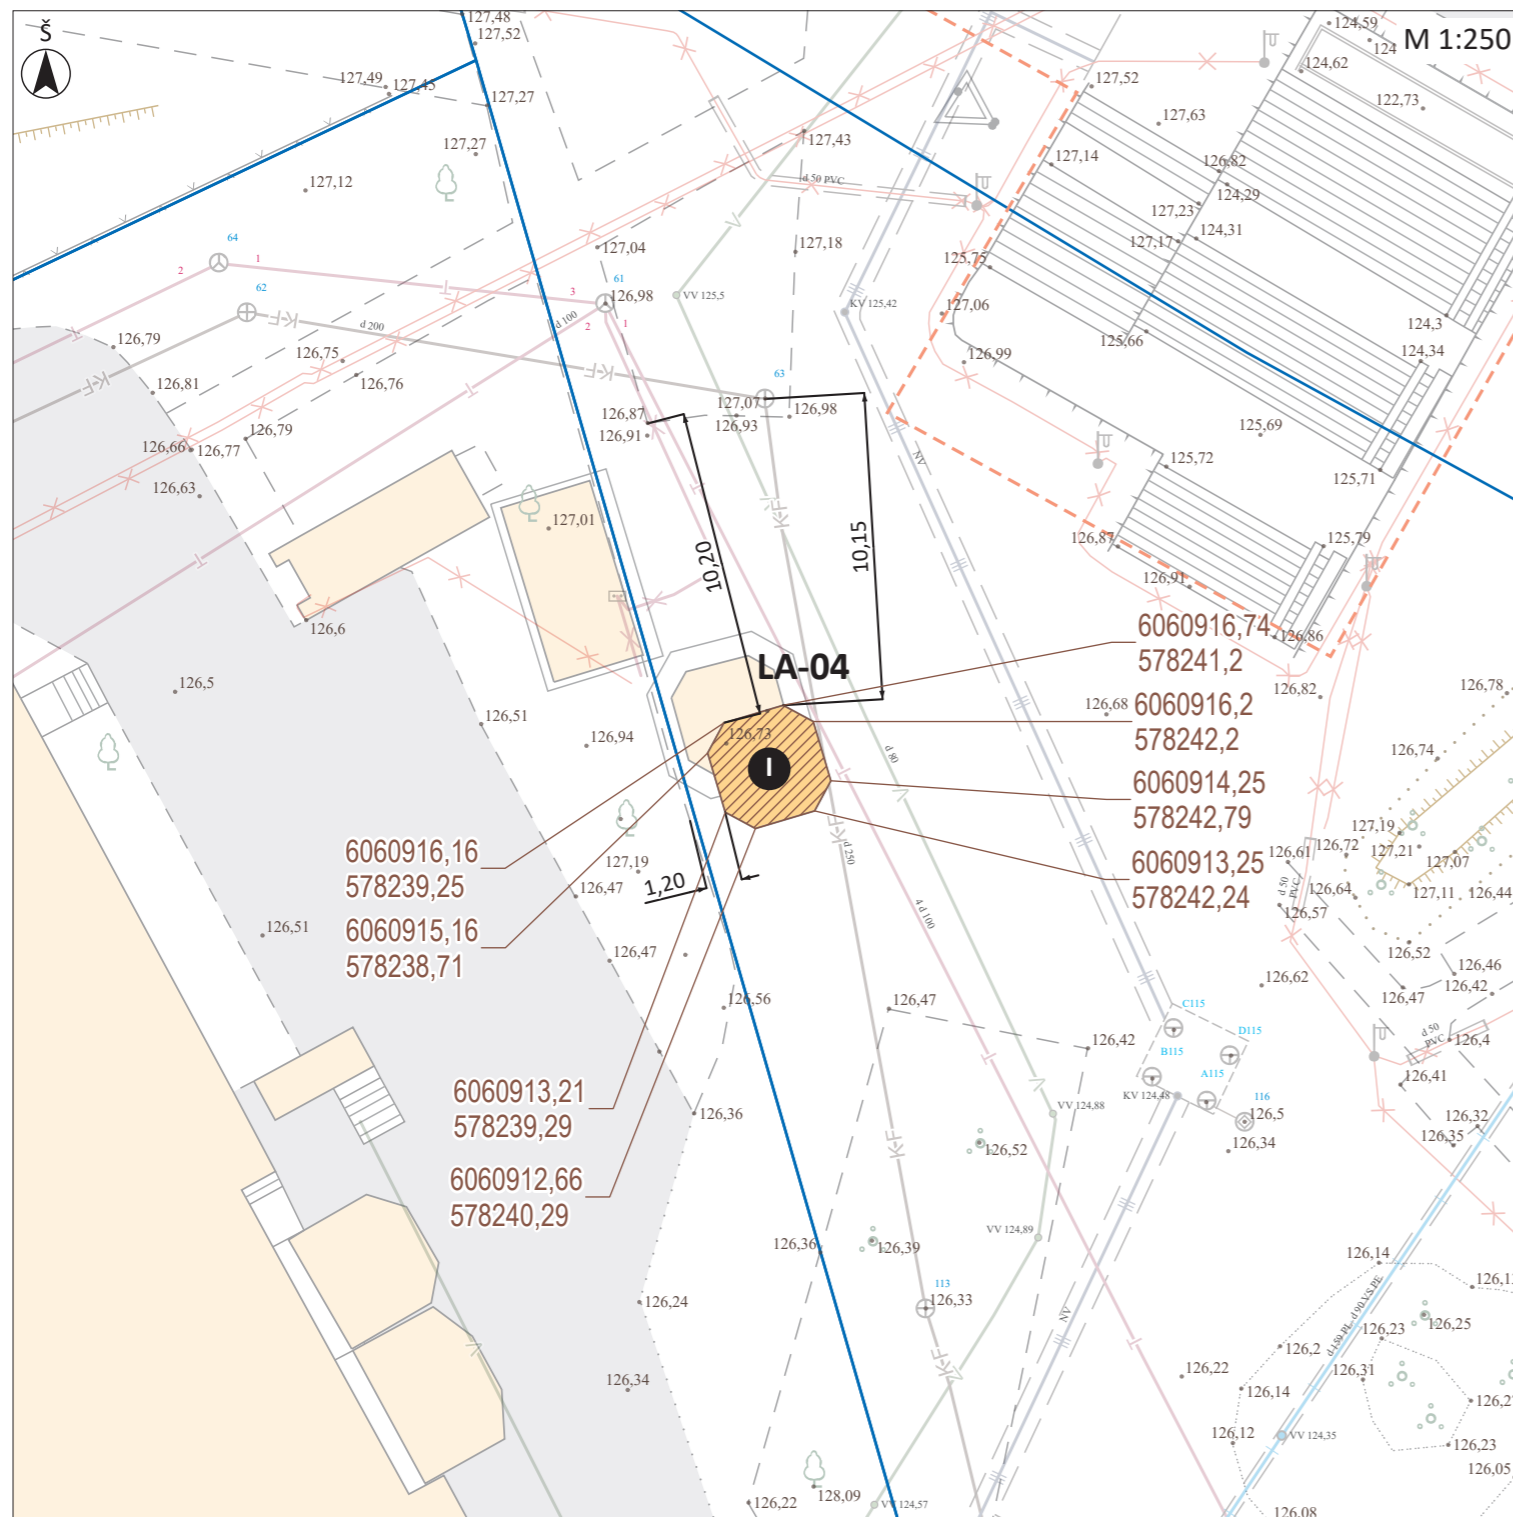

## PASTABOS:

1. Tipinio dizaino kioskas (paviljonas) turi būti įrengtas šioje schemoje pažymėtoje vietoje, įrengiant privaloma vadovautis Vilniaus miesto savivaldybės administracijos direktoriaus 2022-03-10 įsakymu Nr. 30-511/22 patvirtintais Reikalavimais tipinio dizaino kioskam (paviljonams) <https://akta.vilnius.lt/document/30369478> (toliau – Reikalavimai) ir šioje schemoje nurodytomis koordinatėmis bei nužymėtais atstumais nuo objektų vietovėje.
2. Tipinio dizaino kioską (paviljoną) įrengiantis asmuo kiosko (paviljono) pagaminimu privalo rūpintis savarankiškai (savivaldybė kioskų negamina), gaminant kioską privaloma nuosekliai vadovautis Reikalavimais.
3. Tipinio kiosko (paviljono) savininkas gali prijungti kiosko vidaus inžinerinius tinklus prie elektros tiekimo ir kitų inžinerinių tinklų pagal atitinkamus inžinerinius tinklus eksploatuojančių įmonių sąlygas ir reikalavimus (kreipiamasi individualiai); inžinerinius tinklus eksploatuojančioms įmonėms pareikalavus (inžinerinių tinklų avarijos ar panašiu atveju) privaloma nedelsiant patraukti kioską (paviljoną).

<b>Planuojamos naudoti valstybinės žemės plotas (m<sup>2</sup>)</b>	12,03
Vietos koordinatė LKS94 x	6060915
Vietos koordinatė LKS94 y	578241
Kioskų (paviljonų) skaičius (vnt.)	1
Kiosko (paviljono) plotas (m <sup>2</sup> )	9
Dizaino tipas	Vilnius-2
Yra kioskų sujungimo po 2 arba 3 galimybė	Ne
Gali būti su durimis klientams	Ne
Reikia papildomai įrengti kietą dangą	-
Vieta yra saugomo nekilnojamojo kultūros paveldo objekto teritorijoje	Vilniaus miesto dalis, vad. Lazdynais (kodas 16079)

SUDERINTA  
UAB „Vilniaus vandenys“

2022-07-08

Projektų

derinimo inžinierė

Džiugita Juodvalkė

Derinama kiosko pastatymo vieta

Pastaba: prieš statant patį paviljoną (kioską), statytojas privalo pateikti derinimui į UAB "Vilniaus vandenys" konkrečius projektinius sprendinius ir pasirašyti Susitarimą dėl darbų vykdymo tinklų apsaugos zonoje



## Sutartiniai ženklai

- Vieta tipinio dizaino kioskui (paviljonui) įrengti
- Planuojamos naudoti valstybinės žemės plotas
- 1 Tipinio dizaino kiosko (paviljono) pozicijos žymuo
- Gatvių raudonosios linijos
- Žemės sklypų ribos

Dokumento žymuo	Lapas	Lapų	Laida
VP20-282-LA-04	1	2	0

# TIPINIO KIOSKO ĮRENGIMO VIETOS SCHEMA

Vietos adresas


Seniūnija

Vietos žymuo

Ties Erfurto g. 1

Lazdynai

**LA-04**

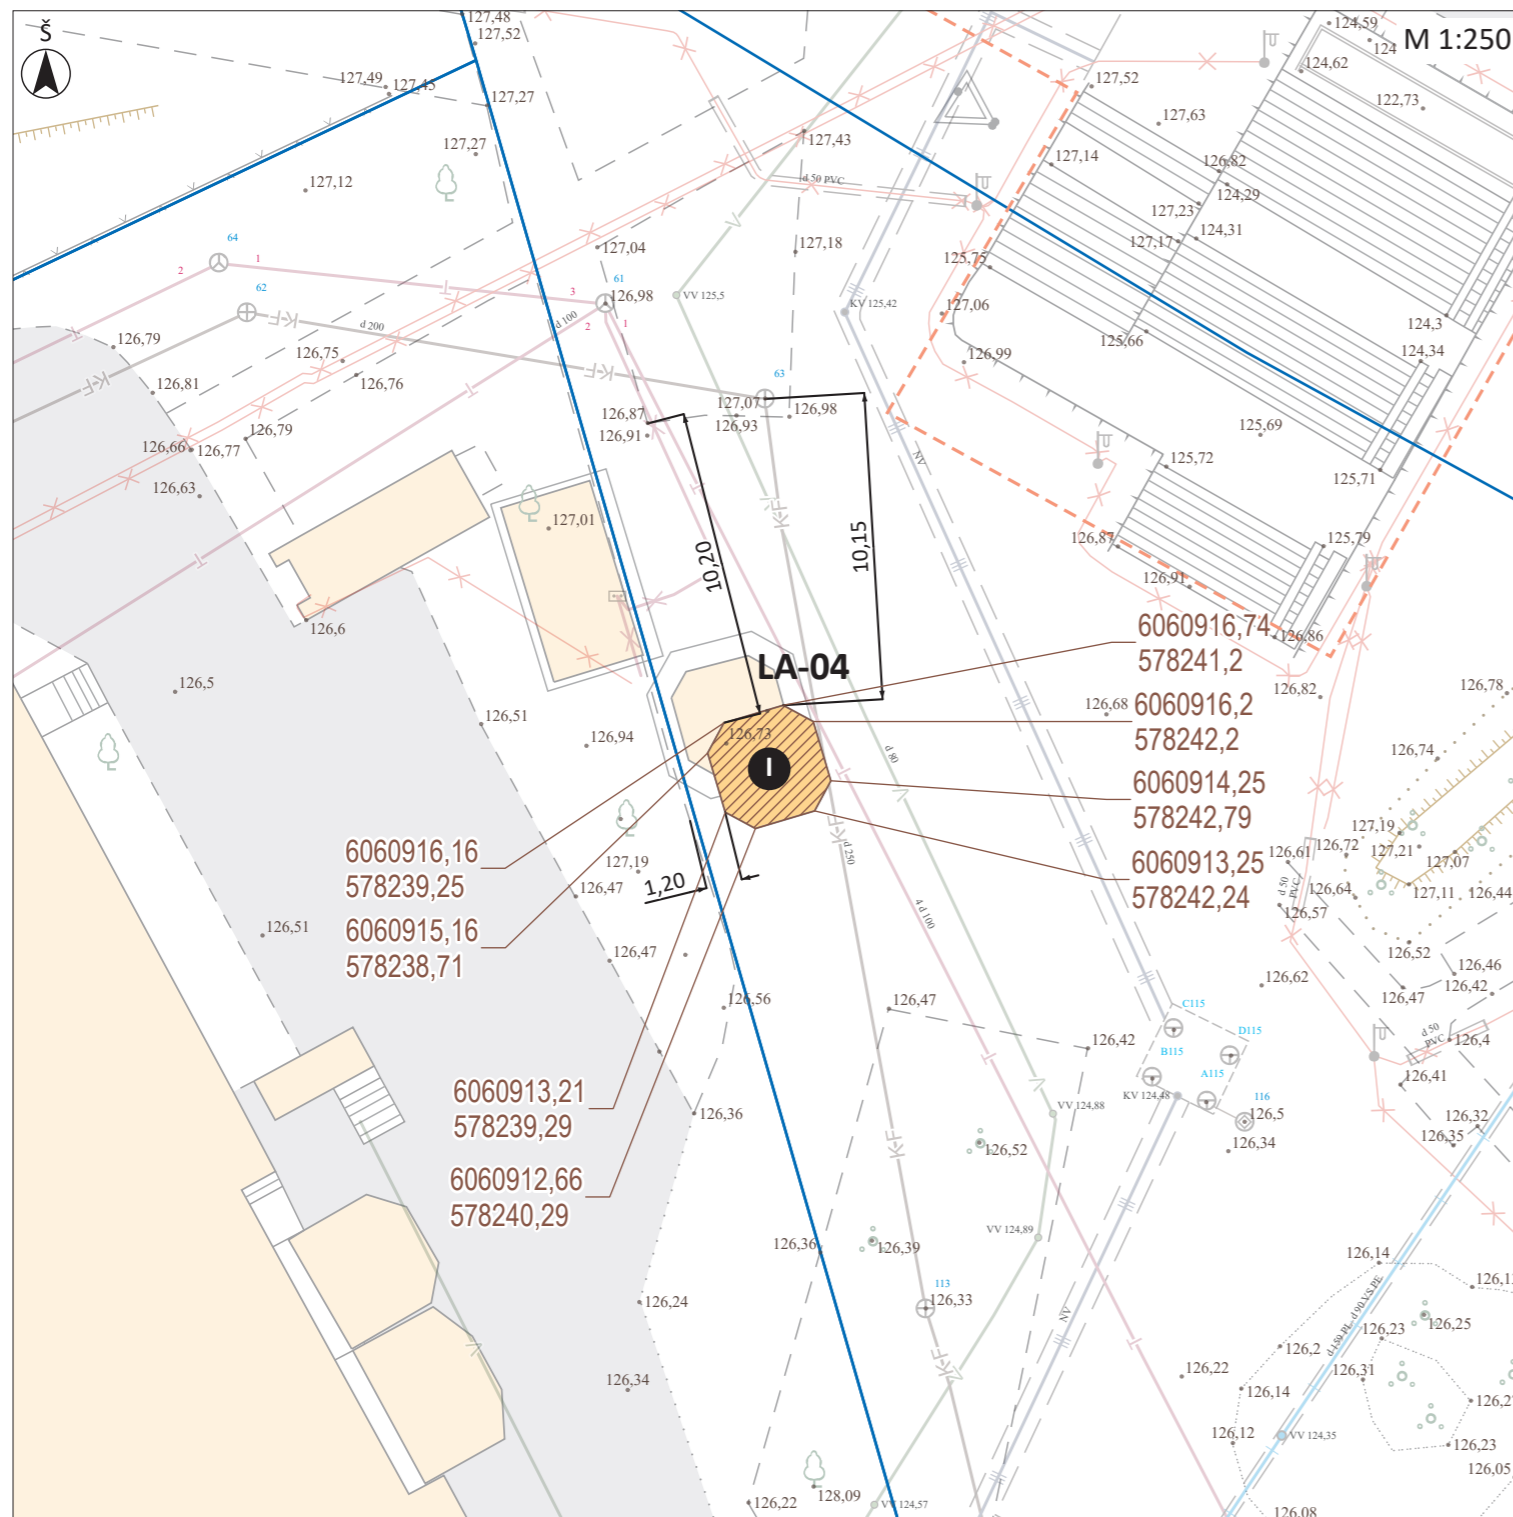

## PASTABOS:

1. Tipinio dizaino kioskas (paviljonas) turi būti įrengtas šioje schemoje pažymėtoje vietoje, įrengiant privaloma vadovautis Vilniaus miesto savivaldybės administracijos direktoriaus 2022-03-10 įsakymu Nr. 30-511/22 patvirtintais Reikalavimais tipinio dizaino kioskams (paviljonams) <https://aktai.vilnius.lt/document/30369478> (toliau – Reikalavimai) ir šioje schemoje nurodytomis koordinatėmis bei nužymėtais atstumais nuo objektų vietovėje.
2. Tipinio dizaino kioską (paviljoną) įrengiantis asmuo kiosko (paviljono) pagaminimu privalo rūpintis savarankiškai (savivaldybė kioskų negamina), gaminant kioską privaloma nuosekliai vadovautis Reikalavimais.
3. Tipinio kiosko (paviljono) savininkas gali prijungti kiosko vidaus inžinerinius tinklus prie elektros tiekimo ir kitų inžinerinių tinklų pagal atitinkamus inžinerinius tinklus eksploatuojančių įmonių sąlygas ir reikalavimus (kreipiamasi individualiai); inžinerinius tinklus eksploatuojančioms įmonėms pareikalavus (inžinerinių tinklų avarijos ar panašiu atveju) privaloma nedelsiant patraukti kioską (paviljoną).

<b>Planuojamos naudoti valstybinės žemės plotas (m<sup>2</sup>)</b>	12,03
Vietos koordinatė LKS94 x	6060915
Vietos koordinatė LKS94 y	578241
Kioskų (paviljonų) skaičius (vnt.)	1
Kiosko (paviljono) plotas (m <sup>2</sup> )	9
Dizaino tipas	Vilnius-2
Yra kioskų sujungimo po 2 arba 3 galimybė	Ne
Gali būti su durimis klientams	Ne
Reikia papildomai įrengti kietą dangą	-
Vieta yra saugomo nekilnojamojo kultūros paveldo objekto teritorijoje	Vilniaus miesto dalis, vad. Lazdynais (kodas 16079)



### Sutartiniai ženklai

- Vieta tipinio dizaino kioskui (paviljonui) įrengti
- Planuojamos naudoti valstybinės žemės plotas
- Tipinio dizaino kiosko (paviljono) pozicijos žymuo
- Gatvių raudonosios linijos
- Žemės sklypų ribos

UAB „SKAIDULA“  
**SUDERINTA**

2022 m ..... 06 ..... mėn. 22 d.

*(parašas)*  
**Petras Jakštas**  
Projektų vadovas

Dokumento žymuo	Lapas	Lapų	Laida
VP20-282-LA-04	1	2	0

