


3.1p. 1

Antakalnio sm.

# VILNAUS MIESTO GATVIŲ IŠDĖSTYMO PLANAS M 1 : 5000

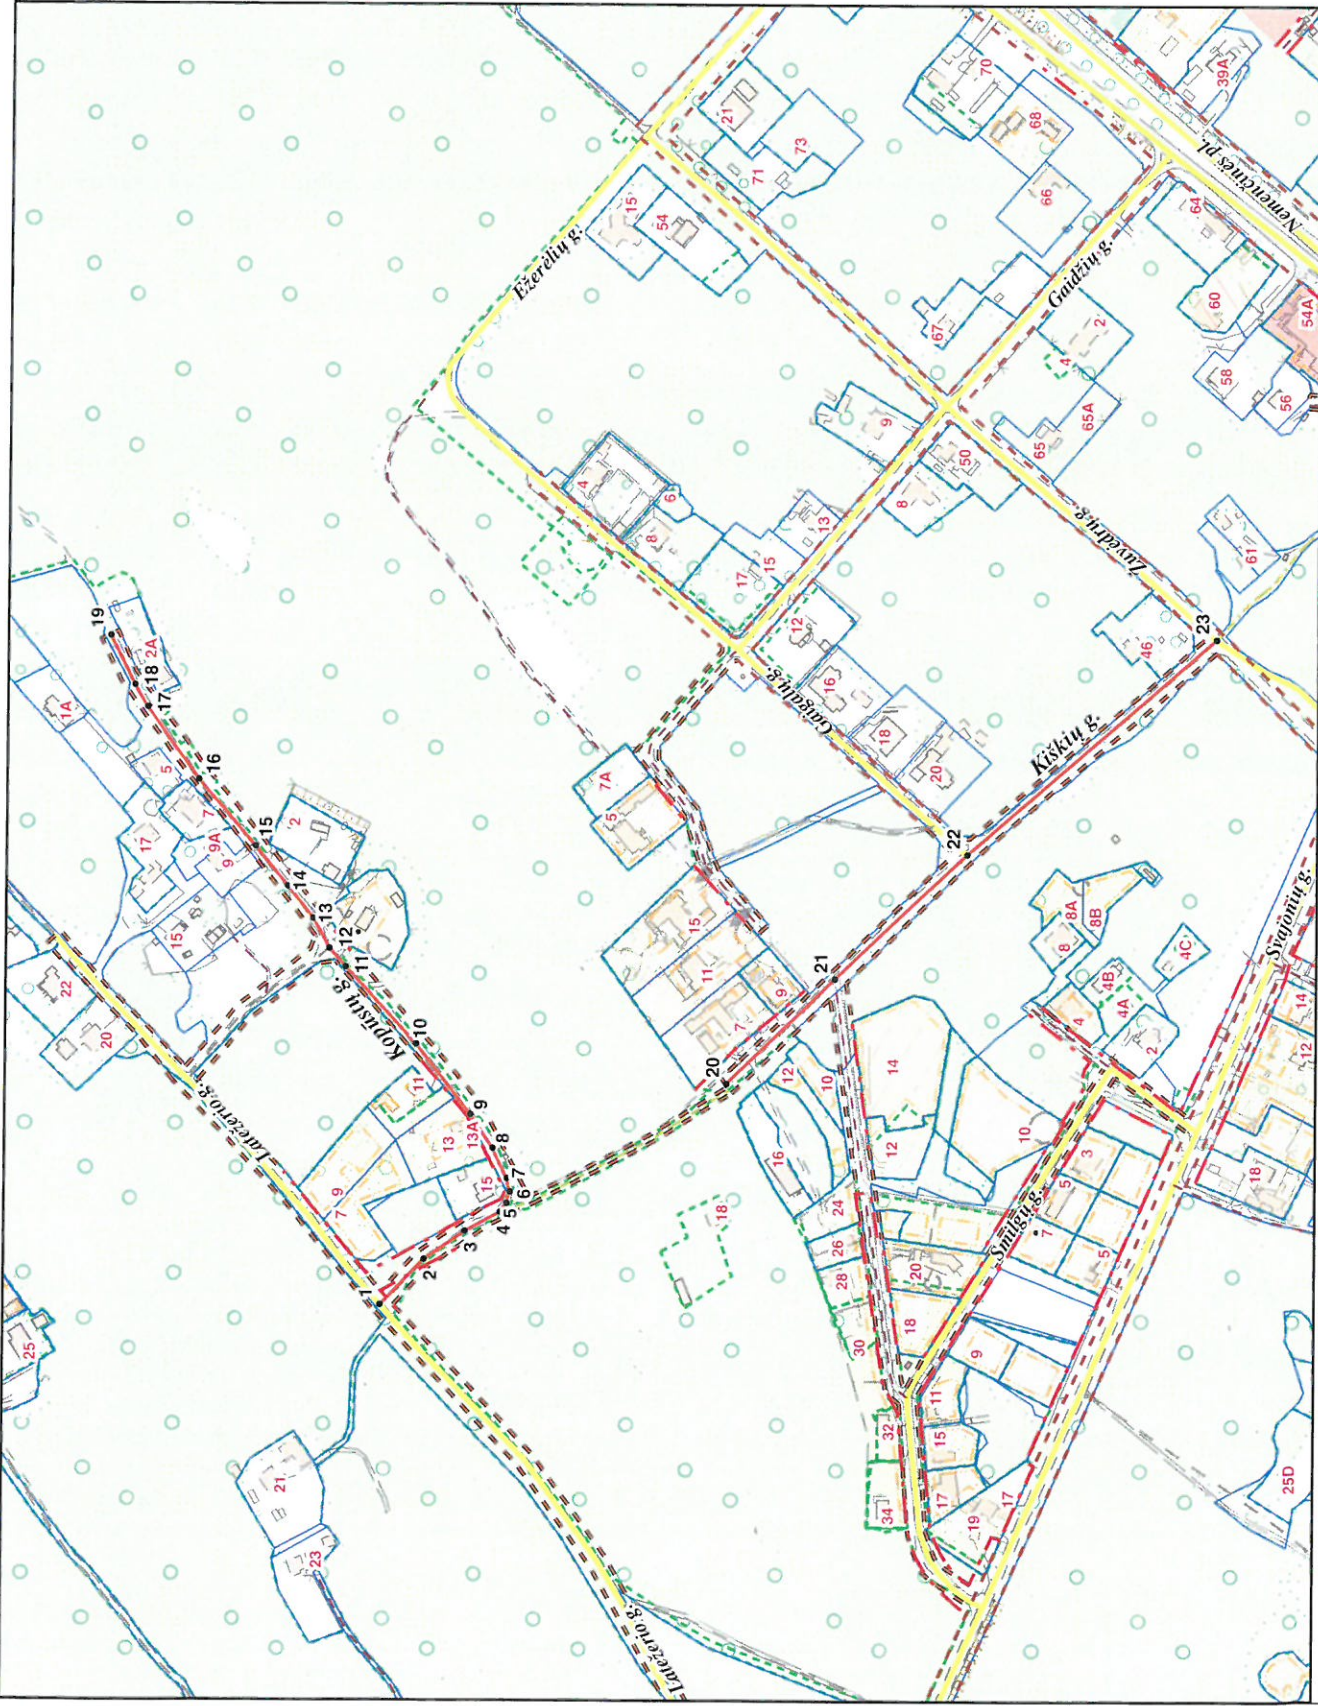

PAVADINIMŲ GATVĖMS, PASTATAMS, STATINIAMS IR KITIEMS OBJEKTAMS SUTEIKIMO, KEITIMO IR IŠTRAUKIMO Į APSKAITĄ TVARKOS APRASO I PRIEDAS

Vilniaus miesto savivaldybės tarybos 2018 m. \_\_\_\_\_ d. sprendimo Nr. \_\_\_\_\_ priedas

Kartografinis pagrindas	KDB 500V
Gatvės taškų koordinatų nustatymo būdas	Grafinis

## GATVIŲ TAŠKŲ KOORDINACIŲ ŽINIARAŠTIS

Kopūstų g. - taškų Nr. plane 1 - 19  
Kiskių g. - taškų Nr. plane 20 - 23

NR. PLANE	X	Y
1	6068015,52	585565,21
2	6067986,55	585595,51
3	6067959,8	585614,3
4	6067936,72	585626,96
5	6067932,17	585632,89
6	6067930,19	585640,6
7	6067932,17	585649,5
8	6067941,86	585669,68
9	6067956,5	585692,22
10	6067993,09	585739,1
11	6068039,97	585790,01
12	6068050,71	585802,27
13	6068061,49	585822,19
14	6068078,72	585843,67
15	6068100,48	585870,03
16	6068138,68	585914,37
17	6068172,67	585962,4
18	6068181,38	585977,03
19	6068197,79	586009,67
20	6067787,18	585712,98
21	6067715,94	585782,92
22	6067628,91	585865,75
23	6067465,55	586008,93

PATEIKIA:  
Vilniaus miesto savivaldybės administracijos  
Miesto plėtros departamento direktoriaus pavaduotoja