

VILNIAUS MIESTO GATVIŲ, SKVERŲ IR AIKŠČIŲ IŠDĖSTYMO PLANAS M 1:4 000

PAVADINIMŲ GATVĖMS, PASTATAMS, STATINIAMS IR KITIEMS OBJEKTAMS SUTEIKIMO, KEITIMO IR ĮTRAUKIMO Į APSKAITĄ TVARKOS APRAŠO I PRIEDAS


Vilniaus miesto savivaldybės tarybos
2022 m. _____ d. sprendimo Nr. _____
_____ priedas

Kartografinis pagrindas	KDB 500V
Gatvės taškų koordinacių nustatymo būdas	Grafinis

GATVIŲ TAŠKŲ KOORDINACIŲ ŽINIARAŠTIS

Takas "Drugiai" - taškų Nr. plane 1 - 12

NR. PLANE	X	Y
1	6061547,76	579251,23
2	6061554,53	579264,82
3	6061562,77	579274,52
4	6061577,95	579358,45
5	6061583,8	579403,21
6	6061619,14	579430,8
7	6061639,6	579452,5
8	6061657,62	579471,71
9	6061683,25	579518,1
10	6061686,22	579531,54
11	6061685,58	579543,93
12	6061679,44	579560,43

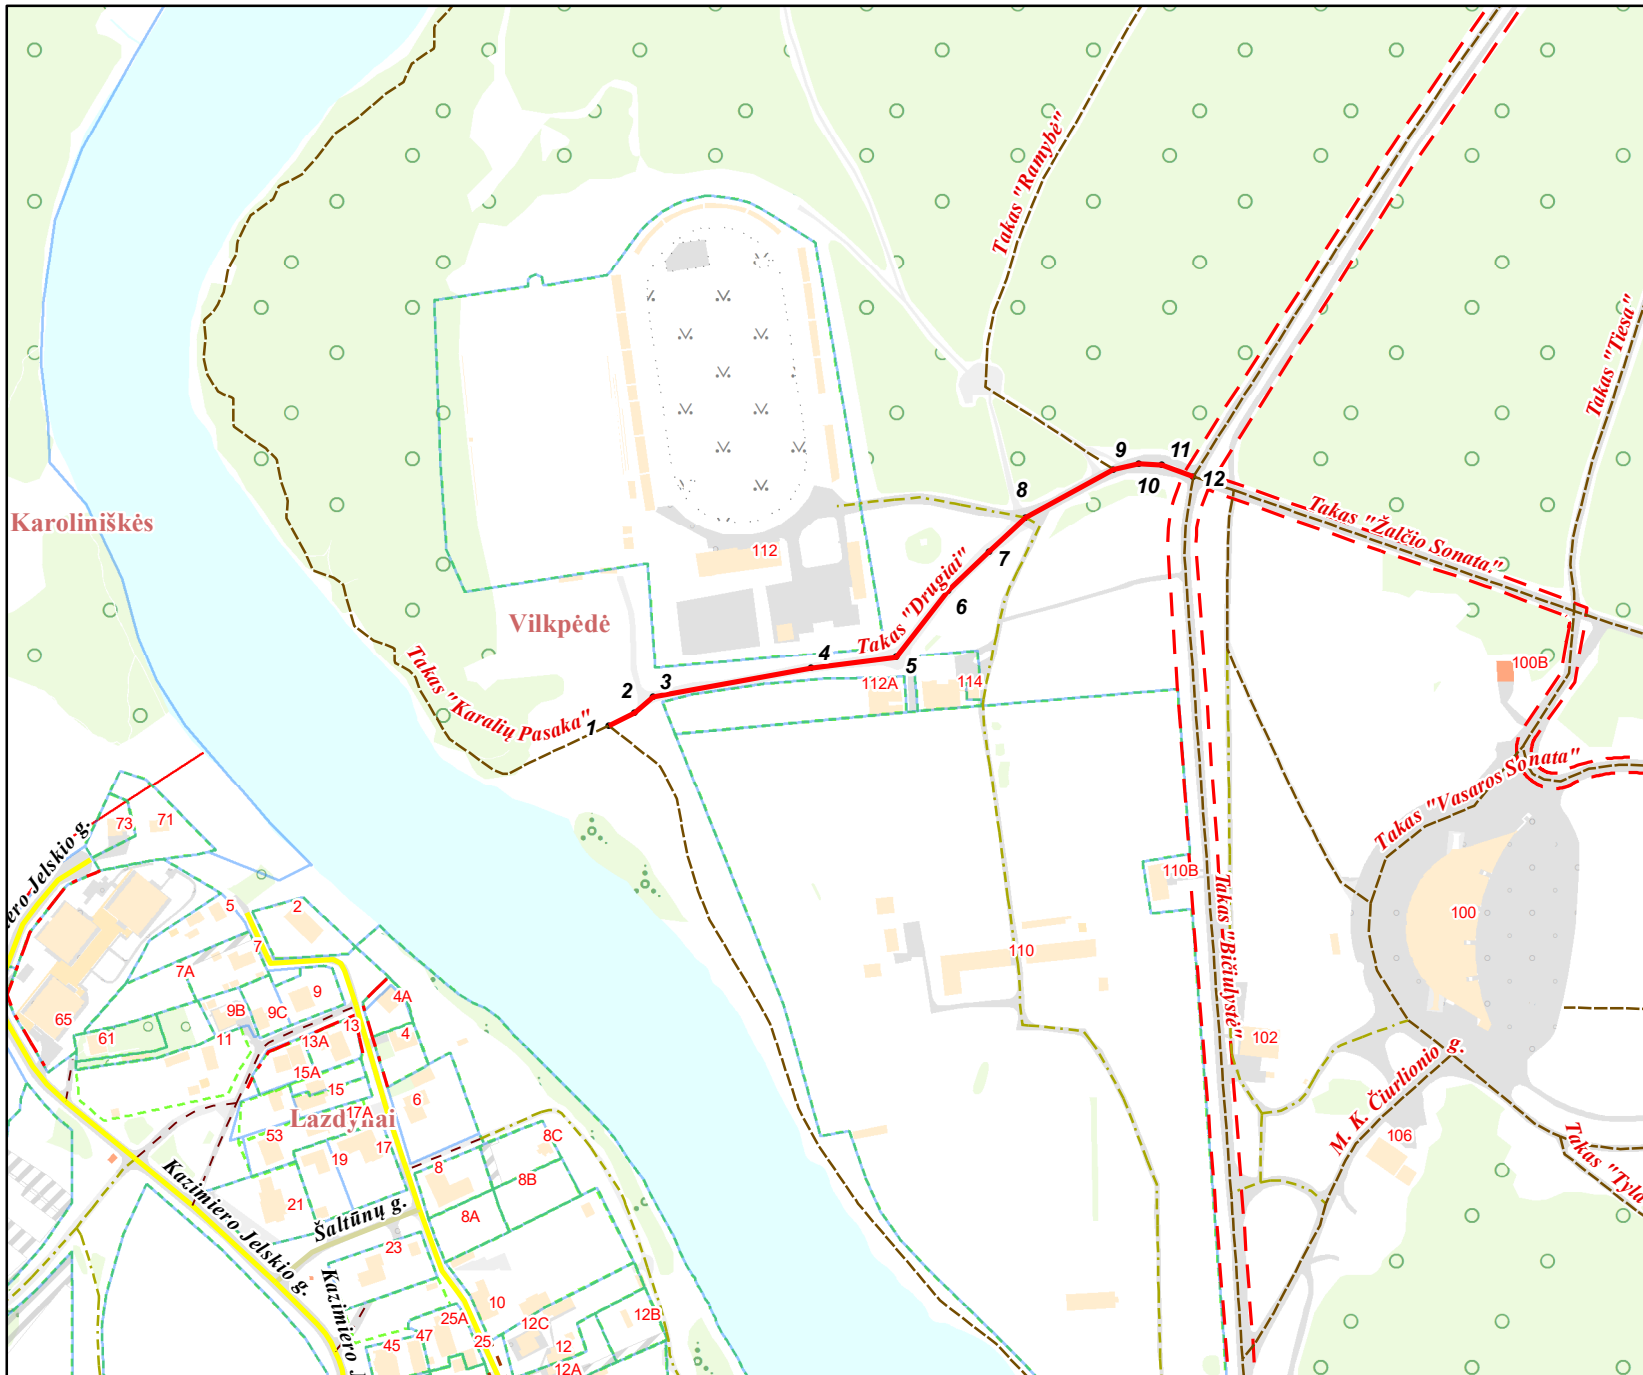

PATEIKIA:
Vilniaus miesto savivaldybės administracijos
Žemės administravimo ir GIS poskyrio vedėja