

UAB "KLASIKINIS PORTIKAS" Bajorų sodų 18 g. 27 Vilnius, J. k.
125139628; Tel. 2729751, +37068611363 www.valevicius.com

**GARAŽŲ PASKIRTIES (DALIS PATALPŲ – DISPEČERINĖS) PASTATO GUDELIŲ G. 49,
VILNIUJE, DALIES PATALPŲ PASKIRTIES KEITIMO Į ADMINISTRACINĖS PASKIRTIES
PATALPAS, KAPITALINIO REMONTO PROJEKTAS**




Etapas		Projektiniai pasiūlymai
Dalys		Bendrieji duomenys (BD)
Statinio kategorija		Neypatingasis
Statybos rūšis		Kapitalinis remontas
Tomas		I
Projekto Nr.		527078
Laida		A
Byla		1
Data		2023 m. rugsėjis
Statytojas	Tvirtinu:	AB „Amber Grid“
UAB „Klasikinis portikas“ direktorius		Mečislovas Valevičius
Projekto vadovas	A1343	Martynas Valevičius

AIŠKINAMASIS RAŠTAS

Parengtas garažų paskirties (dispečerinės) pastato, 1-10 patalpos, Gudelių g. 49, Vilniuje, kapitalinio remonto projektas ir 2023-01-06 gautas statybą leidžiantis dokumentas. Nuspręsta pakeisti remontuojamų patalpų paskirtį iš garažų į administracinę, todėl rengiami projektiniai pasiūlymai paskirties keitimui, vėliau bus rengiama suderinto projekto laida A. Projektas rengiamas vadovaujantis galiojančiais statybos techniniais reglamentais ir projektavimo užduotimi. Jokie kiti suderinto projekto sprendiniai nekeičiami. Siekiant įgyvendinti projektinius pasiūlymus nereikės keisti žemės sklypo naudojimo būdo. Projektiniai pasiūlymai atitinka savivaldybės lygmens bendrojo plano sprendinius.

Automobilių stovėjimo vietų skaičius: Esamo administracinio pastato plotas yra 933,86 m² + 251,83 m² remontuojama dalis (1 vieta 25 m² pagrindinio ploto) + 97,34 gamybos (skiriama 1 vieta 100 m² darbo patalpų ploto), +111,46 +59,07+391,01+133,55+49,57 sandėliavimo (skiriama 1 vieta 200 m² sandėlių ploto)= 52 (Automobilių stovėjimo vietų poreikis). Šiuo metu teritorijoje įrengtos 125 vietos (1 pav.) iš kurių 3 su elektrinio įkrovimo stotelėmis, todėl naujų vietų įrengti nenumatoma.

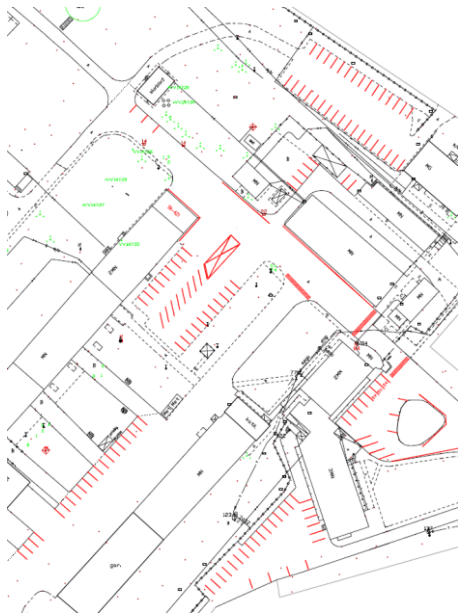

1 pav. automobilių vietos.



2 pav. teritorijos ortofoto

Priklausomų želdynų plotas. Žemės sklypo pagrindinė naudojimo paskirtis - kita; naudojimo būdas - Pramonės ir sandėliavimo objektų teritorijos. Mažiausias želdynams priskiriamas plotas nuo viso žemės sklypo ploto turi būti 10 %, o yra 57 % (3,0874 ha iš 5,3392 ha). Naujų želdynų įrengti nenumatoma.

Dėl statinių prienamumo ir reikalavimų keliamųjų žmonių su negalia poreikiams užtikrinti. Dėl specifinio darbo pobūdžio Ambergrid dispečerinėje žmonės su negalia dirbti negali, todėl remontuojamos patalpos jiems nepritaikomos (pridedamas užsakovo raštas).

Bus keičiamas pastato fasadas (fasado keitimo sprendiniai suderinti rengiant techninį projektą). Visas fasadas bus keičiamas vienu etapu. Fasado apdaila (spalva ir medžiagiškumas) parinktas priderinant prie anksčiau suremontuoto administracinio pastato. Numatoma cementinė fasadinė plokštė Swisspearl Planea 8 mm, RAL 7006.

527078	LAPAS	LAPŲ	LAIDA
	3	5	0



Esamo pastato vaizdas



Esamo pastato vaizdas



Anksčiau suremontuotas administracinis pastatas

PROJEKTAS PARENGTAS TAIP, KAD ATITIKTŲ PRIVALOMUOSIUS PROJEKTO RENGIMO DOKUMENTUS, STATYBOS NORMAS IR TAISYKLES, TERITORIJŲ PLANAVIMO DOKUMENTUS, ESMINIUS STATINIŲ IR STATINIO ARCHITEKTŪROS, APLINKOS, KRAŠTOVAIZDŽIO IR NEKILNOJAMŲJŲ KULTŪROS PAVELDO VERTYBIŲ REIKALAVIMUS. TREČIŲJŲ ASMENŲ INTERESAI NEPAŽEIDŽIAMAI, STATYBOS METU PRIVAŽIAVIMAI AR PRIĖJIMAI PRIE KITŲ SKLYPŲ AR TERITORIJŲ NEUŽTVERIAMAI. PROJEKTĄ KEISTI LEIDŽIAMA TIK GAVUS PROJEKTO AUTORIAUS SUTIKIMĄ IR SUDERINUS SU PROJEKTĄ DERINUSIOMIS TARNYBOMIS.

Projekto vadovas M. Valevičius, atest. Nr. A1343

527078	LAPAS	LAPŲ	LAIDA
	4	5	0

BENDRIEJI STATINIO RODIKLIAI

Pavadinimas	Mato vienetas	Kiekis		Pastabos
I. SKLYPAS				
		esama		
1. sklypo plotas	m ²	53392		Nesikeičia
2. sklypo užstatymo intensyvumas	%	12		Nesikeičia
3. sklypo užstatymo tankis	%	11		Nesikeičia
4.				
II. PASTATAI				
Dispečerinė		Esama	Būsima	
5. Pastato paskirties rodikliai (gamybos, kitos planuojamos ūkinės veiklos, paslaugų apimtis, butų, vietų, lovų, bendras ir aptarnaujamų žmonių skaičius, kiti rodikliai).	Žm. skaičius vnt.	18		(projektuojamoje dalyje)
6. bendrasis plotas*	m ²	1728,7	1853.7	
6.1. remontuojamų patalpų plotas*	m ²	143	251,83	
7. pagrindinis plotas	m ²	1499,44	1624,44	
8. pastato tūris	m ³	12009	12009	Nesikeičia
9. aukštų skaičius	vnt.	2	2	Nesikeičia
10. pastato aukštis	m	9,7	9,7	Nesikeičia
11. energinio naudingumo klasė [5.41]		-	A+	Projektuojama i daliai
12. pastato (patalpų) akustinio komforto sąlygų klasė [5.43]		E	E	Nesikeičia
13. pastato atsparumas ugniai (I, II ar III)	laipsnis	II	II	Nesikeičia
14. kiti specifiniai pastato rodikliai		-	-	Nesikeičia
15.				
III. INŽINERINIAI TINKLAI				
16. Buitinės nuotekos	d/m	160/16,24		

* Žvaigždute pažymėti rodikliai baigus statybą ir atlikus kadastrinius matavimus gali turėti neesminių nukrypimų.

Statinio projekto vadovas M. Valevičius atest. Nr. A1343
(vardas, pavardė, parašas, kvalifikacijos atestato arba pažymos Nr., data)

527078	LAPAS	LAPŲ	LAIDA
	5	5	0



VILNIAUS MIESTO SAVIVALDYBĖS ADMINISTRACIJA

PRITARIU

Vyriausiasis miesto architektas

(parašas)

202__m._____d.

PROJEKTINIŲ PASIŪLYMŲ RENGIMO UŽDUOTIS

2023 m.
Vilnius

1. Statinio projekto pavadinimas: Garažų paskirties (dalis patalpų – dispečerinės) pastato Gudelių g. 49, Vilniuje, dalies patalpų paskirties keitimo į administracinės paskirties patalpas, kapitalinio remonto projektas.

2. Nustatomi žemės sklypo naudojimo reglamentai

2.1.	užstatymo tipas	Esamas.
2.2.	užstatymo tankis	Esamas.
2.3.	užstatymo intensyvumas	Esamas.
2.4.	aukštis (m) nuo statinių statybos zonos esamo žemės paviršiaus	Esamas.
2.5.	maksimali absoliutinė altitudė (m)	Esamas.
2.6.	aukštų skaičius (nuo–iki)	Esamas.
2.7.	automobilių stovėjimo vietų skaičius	Užtikrinti norminį automobilių parkavimo vietų skaičių pastatui, pagal STR 2.06.04:2014 „Gatvės ir vietinės reikšmės keliai. Bendrieji reikalavimai“ nuostatas, nepažeidžiant trečiųjų asmenų interesų. Vykdyti Vilniaus miesto savivaldybės tarybos 2017m. gruodžio 20 d. sprendimo Nr. 1-1312 „Dėl Vilniaus miesto savivaldybės teritorijos suskirstymo į zonas pagal nustatytus automobilių stovėjimo vietų koeficientus schemas, kompensavimo už papildomai įrengtas automobilių stovėjimo vietas tvarkos aprašo ir sutarties formos tvirtinimo“ bei 2021-07-14 sprendimu Nr. 1-1083 „Dėl Vilniaus miesto savivaldybės teritorijos suskirstymo į zonas pagal nustatytus automobilių stovėjimo vietų skaičiaus koeficientus schemas tvirtinimo“ nuostatas. Automobilių saugojimo vietas parodyti situacijos schemeje.
2.8.	priklausomų želdynų plotas	Vadovaujantis Vilniaus miesto savivaldybės administracijos direktoriaus 2022-12-27 įsakymu Nr. 30-3837/22 patvirtintų Vilniaus urbanistikos ir

		architektūros taisyklių nuostatomis, užtikrinti administracinės paskirties patalpoms taikomas infrastruktūros normas. Jeigu keičiant patalpų paskirtį nėra galimybės sklype įrengti reikiamo želdynų ploto, jis įrengiamas ant perdangų stogų – jame natūraliame grunte turi galėti augti medžiai ir krūmai; o nesant tokios galimybės, kompensuojama už 15 kv. m naujai sukuriama būsto ploto 1 naujai sodinamu medžiu (ne mažesnio nei 8 cm kamieno diametro) gatvių alėjose ar viešuosiuose želdynuose (vietas numato Miestovaizdžio skyrius). Kreipiantis dėl statybą leidžiančio dokumento išdavimo pateikti pasirašytą sutartį su želdynų sodintojais dėl medžių sodinimo.
2.9.	esamų medžių įvertinimas, taksacija	Nereikalinga.

3. Kiti reikalavimai

3.1.	architektūrinės išraiškos priemonės: medžiagiškumas, spalva, tūrio formos, proporcijos, mastelis	Pastato architektūrinė išraiška nekeičiama. Užtikrinti visuomeninės paskirties patalpoms keliamus reikalavimus pagal STR 2.02.02:2004 „Visuomeninės paskirties statiniai“ reglamentą. Pateikti patalpų savininkų sutikimus.
3.2.	reikalavimai sklypo sutvarkymui ir apželdinimui	Parengti situacijos schemą.
3.3.	konteksto sąlygojami reikalavimai	Patalpų planinė struktūra – atitinkanti jų paskirtį. Užtikrinti reikalavimus, keliamus žmonėms su negalia pagal STR 2.03.01:2019 „Statinių prieinamumas“ bei nepažeisti trečiųjų asmenų interesų.
3.4.	reikalavimai susisiekimo ir inžinerinių tinklų plėtrai	Susisiekimo ir inžinerinių tinklų sprendiniai - pagal Vilniaus miesto savivaldybės administracijos Infrastruktūros skyriaus prisijungimo prie susisiekimo komunikacijų sąlygas ir pagal inžinerinius tinklus eksploatuojančių institucijų sąlygas (pagal poreikį).
3.5.	kiti teritorijų planavimo dokumentuose nustatyti reikalavimai (bendruosiuose, specialiuosiuose planuose)	Vadovautis Vilniaus miesto savivaldybės teritorijos bendrojo plano (TPDR registracija Nr. T00086338) sprendimais.
3.6.	su projekto įgyvendinimu susijusi būtina viešosios infrastruktūros plėtra	Nenagrinėjama.
3.7.	projektinių pasiūlymų vaizdinės informacijos parengimas	Objekto projektinius pasiūlymus ir vizualizacijas nustatyta tvarka teikti visuomenės aptarimui pagal STR 1.04.04:2017 „Statinio projektavimas, projekto ekspertizė“ VIII skyriaus nuostatas.

G. A. S., tel. 211 2665,

Lietuvos Respublikos viešojo administravimo įstatymo 36 straipsnis: asmuo turi teisę apskūsti viešojo administravimo subjekto priimtą administracinės procedūros sprendimą savo pasirinkimu administracinių ginčų komisijai arba administraciniam teismui įstatymų nustatyta tvarka.

DETALŪS METADUOMENYS

Dokumento sudarytojas (-ai)	Vilniaus miesto savivaldybė 188710061, Konstitucijos pr. 3, LT-09601, Vilnius
Dokumento pavadinimas (antraštė)	DĖL PROJEKTINIŲ PASIŪLYMŲ RENGIMO UŽDUOTIES GUDELIŲ G. 49
Dokumento registracijos data ir numeris	2023-09-27 Nr. A659-376/23(2.15.2.59E-MPA)
Dokumento gavimo data ir dokumento gavimo registracijos numeris	–
Dokumento specifikacijos identifikavimo žymuo	ADOC-V1.0
Parašo paskirtis	Pasirašymas
Parašą sukūrusio asmens vardas, pavardė ir pareigos	Benius Bučelis, Laikinais vykdamas Vilniaus miesto savivaldybės administracijos vyriausiojo architekto funkcijas, Administracijos direktorius
Sertifikatas išduotas	BENIUS BUČELIS LT
Parašo sukūrimo data ir laikas	2023-09-26 17:30:12 (GMT+03:00)
Parašo formatas	XAdES-T
Laiko žymoje nurodytas laikas	2023-09-26 17:30:24 (GMT+03:00)
Informacija apie sertifikavimo paslaugų teikėją	EID-SK 2016, AS Sertifitseerimiskeskus EE
Sertifikato galiojimo laikas	2019-08-24 13:56:25 – 2024-08-22 23:59:59
Informacija apie būdus, naudotus metaduomenų vientisumui užtikrinti	"Registravimas" paskirties metaduomenų vientisumas užtikrintas naudojant "RCSC IssuingCA, VI Registru centras - i.k. 124110246 LT" išduotą sertifikatą "Dokumentų valdymo sistema Avilys, Vilniaus miesto savivaldybės administracija, į.k. 188710061 LT", sertifikatas galioja nuo 2021-12-20 09:38:49 iki 2024-12-19 09:38:49
Pagrindinio dokumento priedų skaičius	–
Pagrindinio dokumento priedamų dokumentų skaičius	–
Priedamo dokumento sudarytojas (-ai)	–
Priedamo dokumento pavadinimas (antraštė)	–
Priedamo dokumento registracijos data ir numeris	–
Programinės įrangos, kuria naudojantis sudarytas elektroninis dokumentas, pavadinimas	Dokumentų valdymo sistema „Avilys“, versija 3.5.72
Informacija apie elektroninio dokumento ir elektroninio (-ių) parašo (-ų) tikrinimą (tikrinimo data)	Atitinka specifikacijos keliamus reikalavimus. Visi dokumente esantys elektroniniai parašai galioja (2023-09-27 08:25:08)
Paieškos nuoroda	–
Papildomi metaduomenys	Nuorašą suformavo 2023-09-27 08:25:08 Dokumentų valdymo sistema „Avilys“

UAB „Aestas“
info@aestas.com

Į 2023-08-28 Nr. AE 2023-08-28.

UŽDUOTIS DĖL PASTATO PASKIRTIES KEITIMO


AB „Amber Grid“, atstovaujama Komercijos direktoriaus Vytauto Ruolios, veikiančio pagal 2021-08-26 įsakymą Nr. 1-60 (toliau - **Užsakovas**) ir **UAB „Aestas“** atstovaujama direktoriaus Vasilijaus Malko, veikiančio pagal bendrovės įstatus (toliau - **Rangovas**) 2022-07-25 dieną pasirašė Statybos darbų rangos pirkimo - pardavimo sutartį Nr.641630 (toliau - **Sutartis**).

Vadovaujantis pasirašyta Sutartimi Rangovas privalo atlikti garažo paskirties pastato Gudelių g. 49, Vilnius, dalies patalpų, t.y. naujai įrengiamų Dispečerinės patalpų, paskirties keitimą. Prašome atlikti pastato Gudelių g. 49, Vilnius, dalies patalpų, t.y. naujai įrengiamų Dispečerinės patalpų, paskirties keitimą iš garažo paskirties į administracines paskirties patalpas.

PRIDEDAMA: Įgaliojimas – 1 lapas.


Projektų vadovas

V. R.

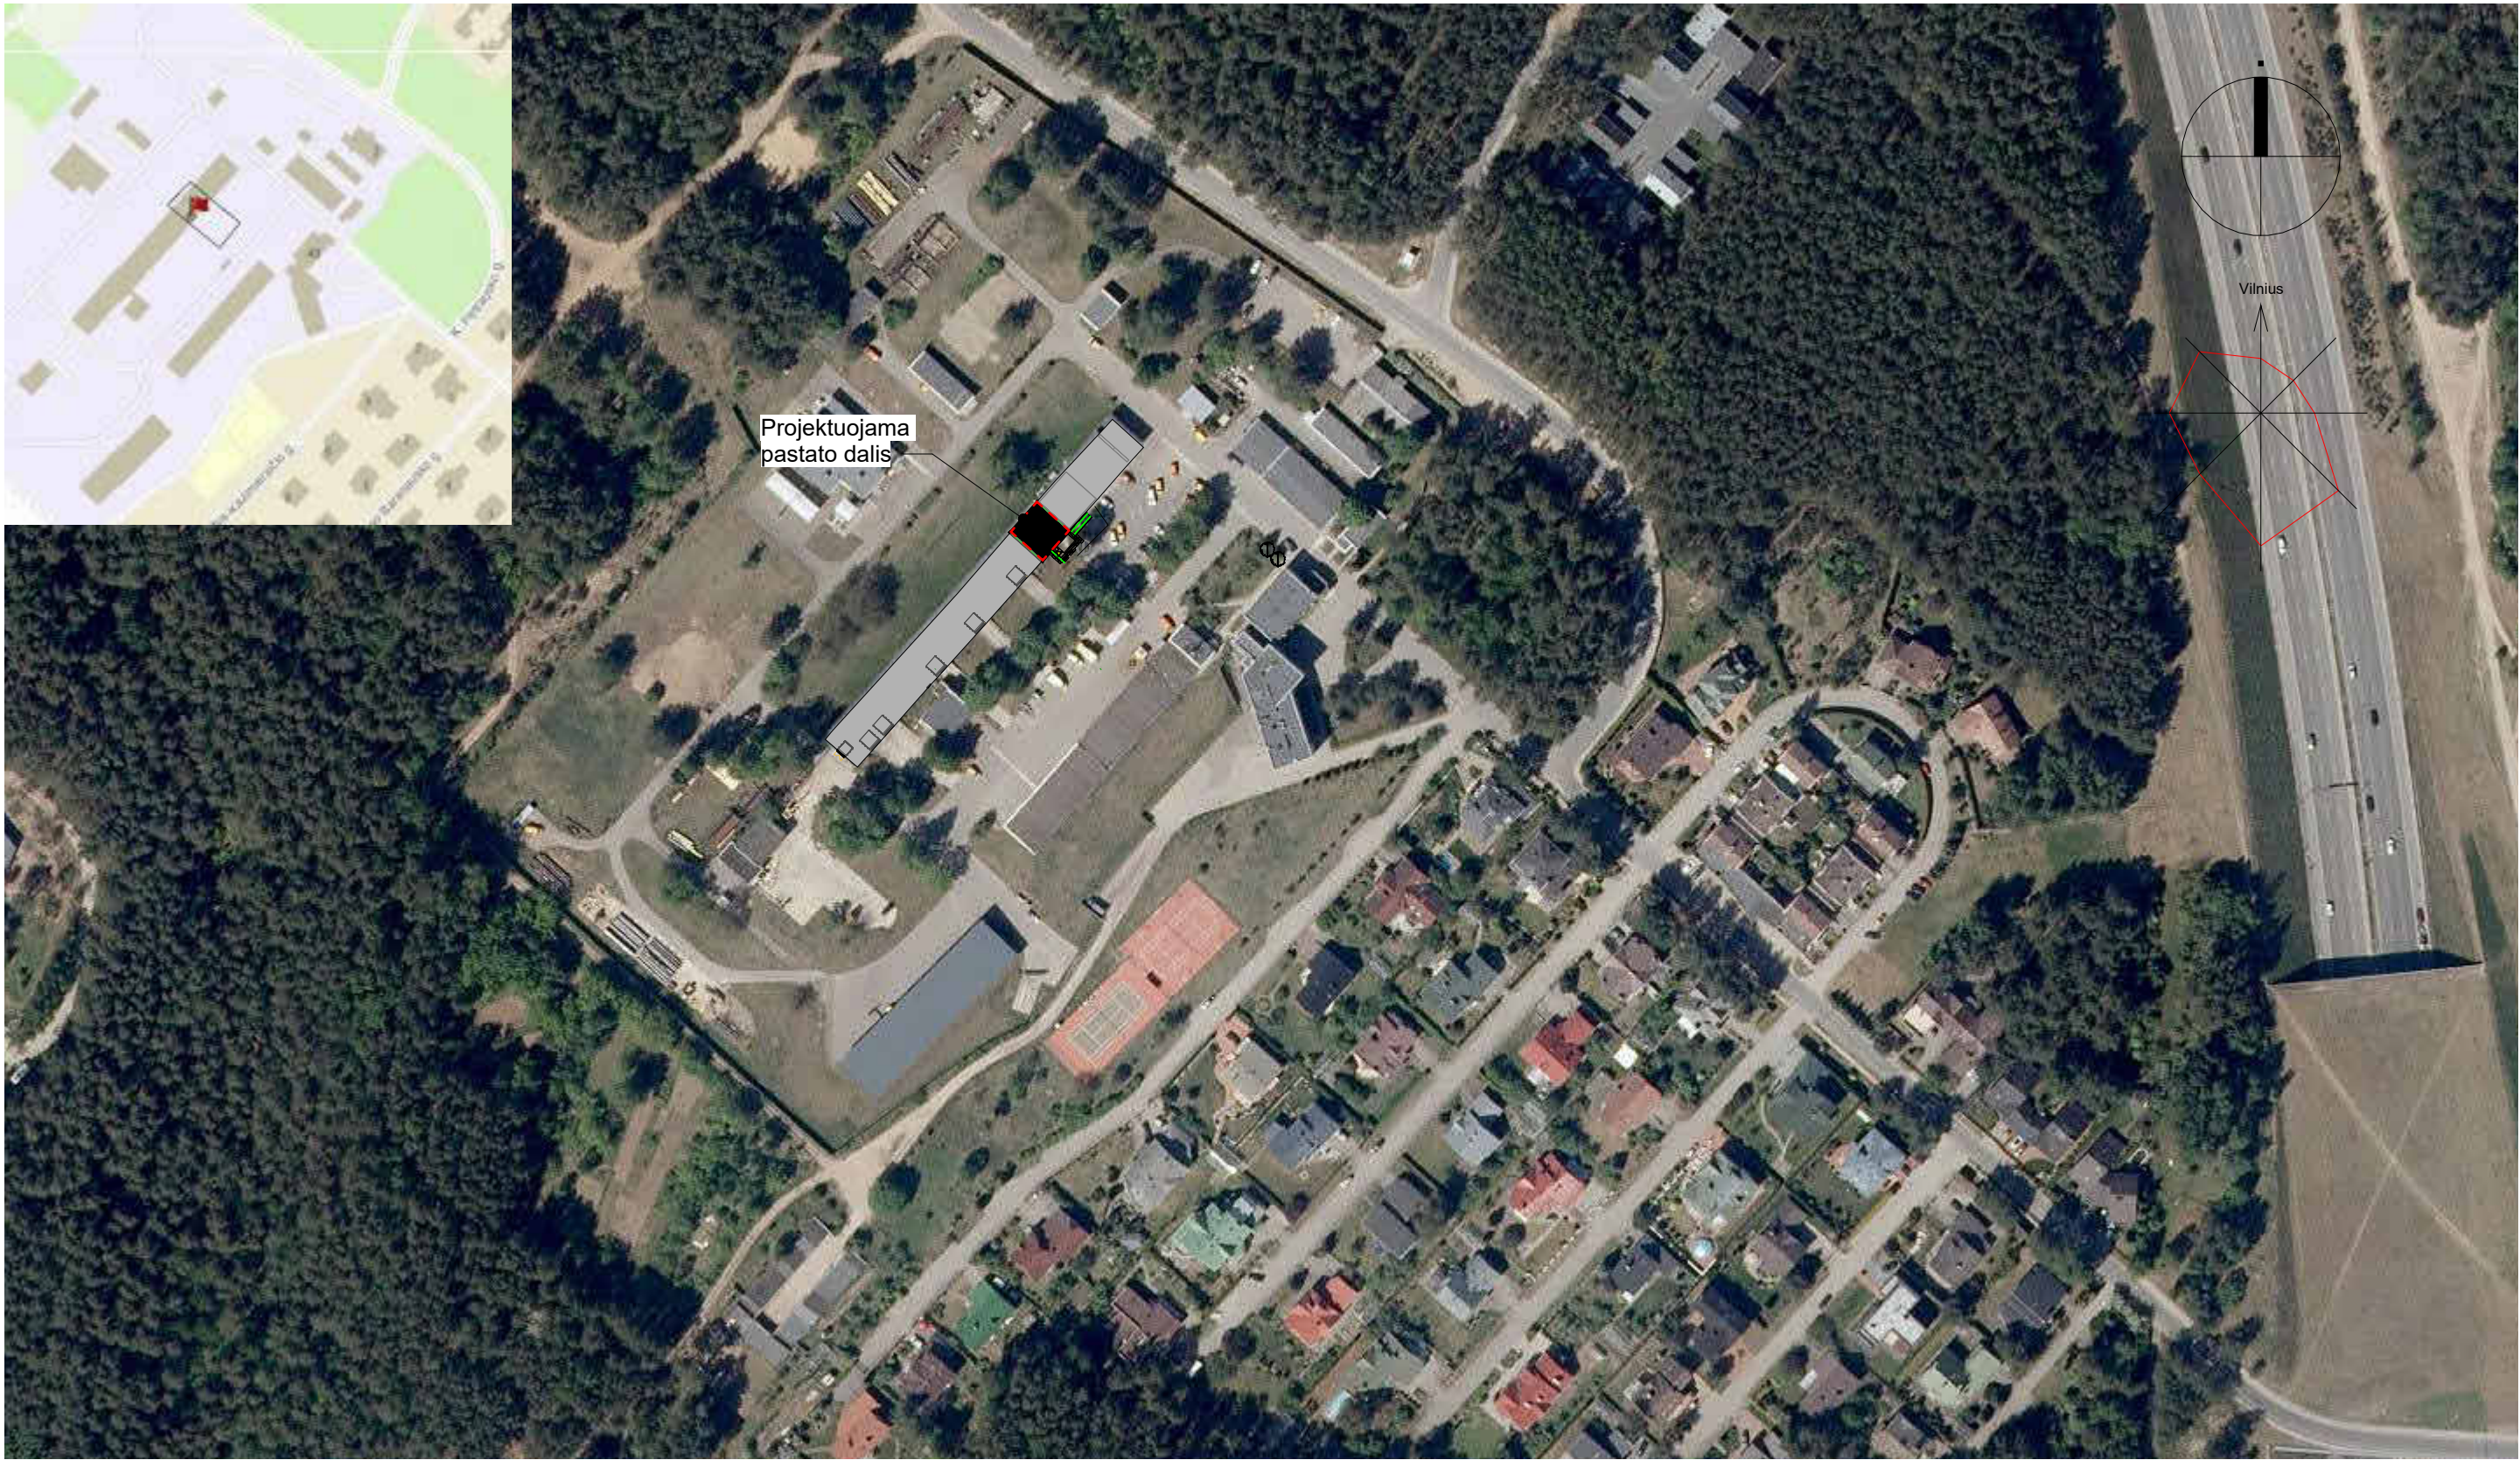

2023-10-02 16:26:57


Proj. dalis	
Pavardė	
Parašas	
Data	

Atestato Nr.	 UAB "KLASIKINIS PORTIKAS"			GARAŽŲ PASKIRTIES (DALIS PATALPŲ – DISPEČERINĖS) PASTATO GUDELIŲ G. 49, VILNIUJE, DALIES PATALPŲ PASKIRTIES KEITIMO Į ADMINISTRACINĖS PASKIRTIES PATALPAS, KAPITALINIO REMONTO PROJEKTAS	
A1343	Proj.vad.	M.Valevičius	2022.06	Situacijos planas	M 1:2000
			2022.06		
LT	Statytojas:AB „Amber Grid“			527078_DP	SP 01
				Lapas	Lapų
				1	1



Laida
0

Sklypo planas

1 : 500

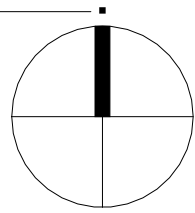

Vilnius

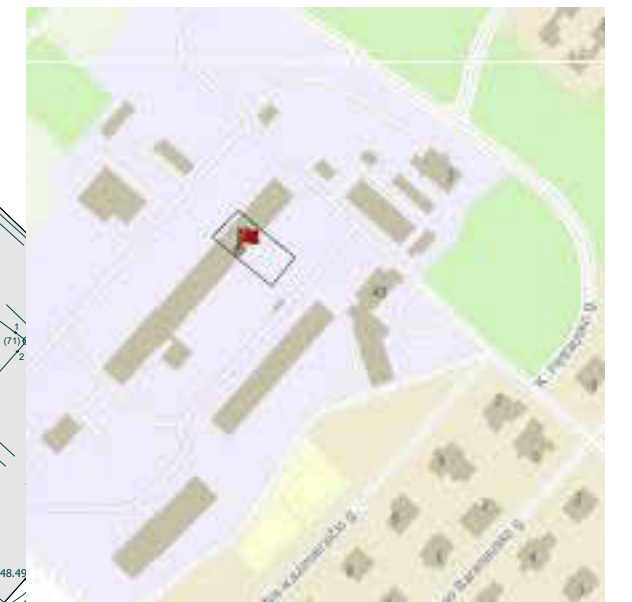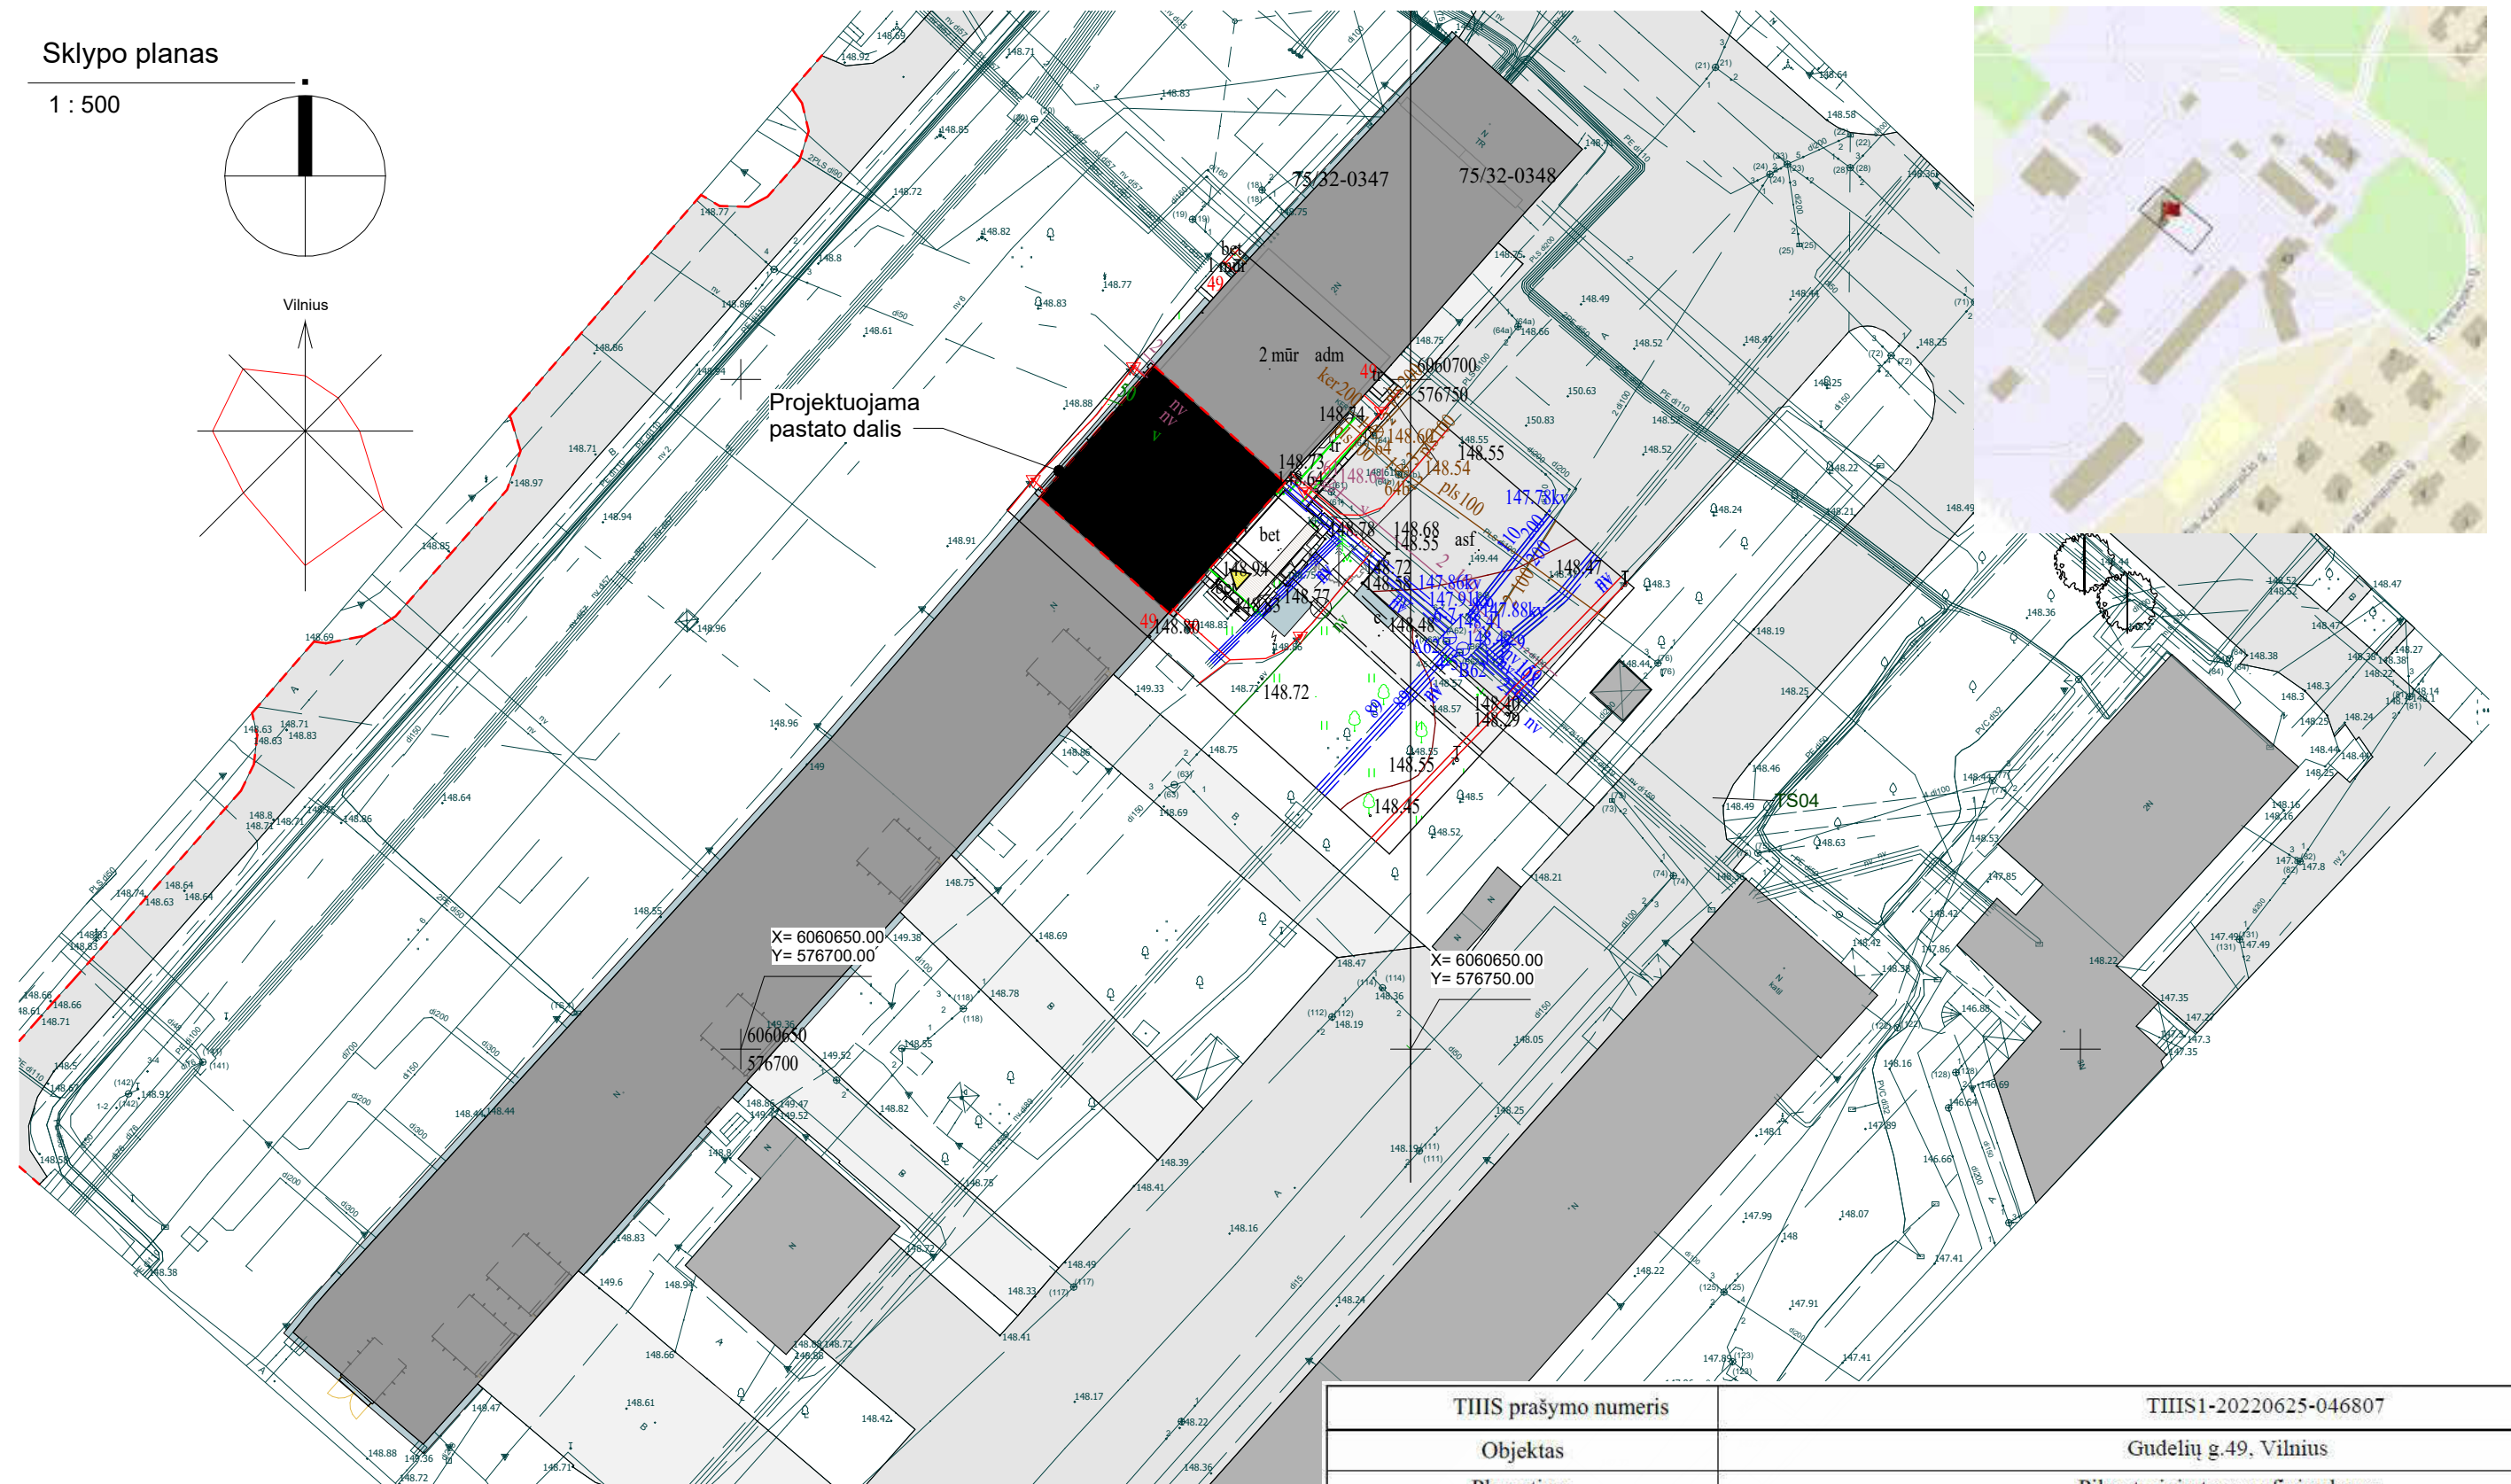

2023-10-30 12:08:40

Sutartiniai žymėjimai


- Esami pastatai
- Esama asfalto danga
- Esama betoninių trinkelų danga
- Projektuojama betoninių trinkelų danga

TIIS prašymo numeris		TIIS1-20220625-046807	
Objektas		Gudelių g.49, Vilnius	
Plano tipas		Pilno turinio topografinis planas	
Atestato Nr.		GARAZŲ PASKIRTIES (DALIS PATALPŲ – DISPEČERINĖS) PASTATO GUDELIŲ G. 49, VILNIUJE, DALIES PATALPŲ PASKIRTIES KEITIMO Į ADMINISTRACINĖS PASKIRTIES PATALPAS, KAPITALINIO REMONTO PROJEKTAS	
A1343	Proj.vad. M.Valevičius	2022.06	Sklypo planas M 1:500
		2022.06	
LT	Statytojas:AB „Amber Grid“	527078_DP SP 02	Laidos 0
			Lapas 1

- Ardoma fasado apdaila, langai, durys, vartai.
- Išsaugomas stogas ir inžinerinė įranga.

keičiama fasado apdaila, langai, durys, vartai, stogas, įrengiamos pertvaros, perdanga ir inžinerinės dalys.

- keičiama fasado apdaila,
- nekeičiami esami langai, durys, vartai, stogas, inžinerinė įranga.

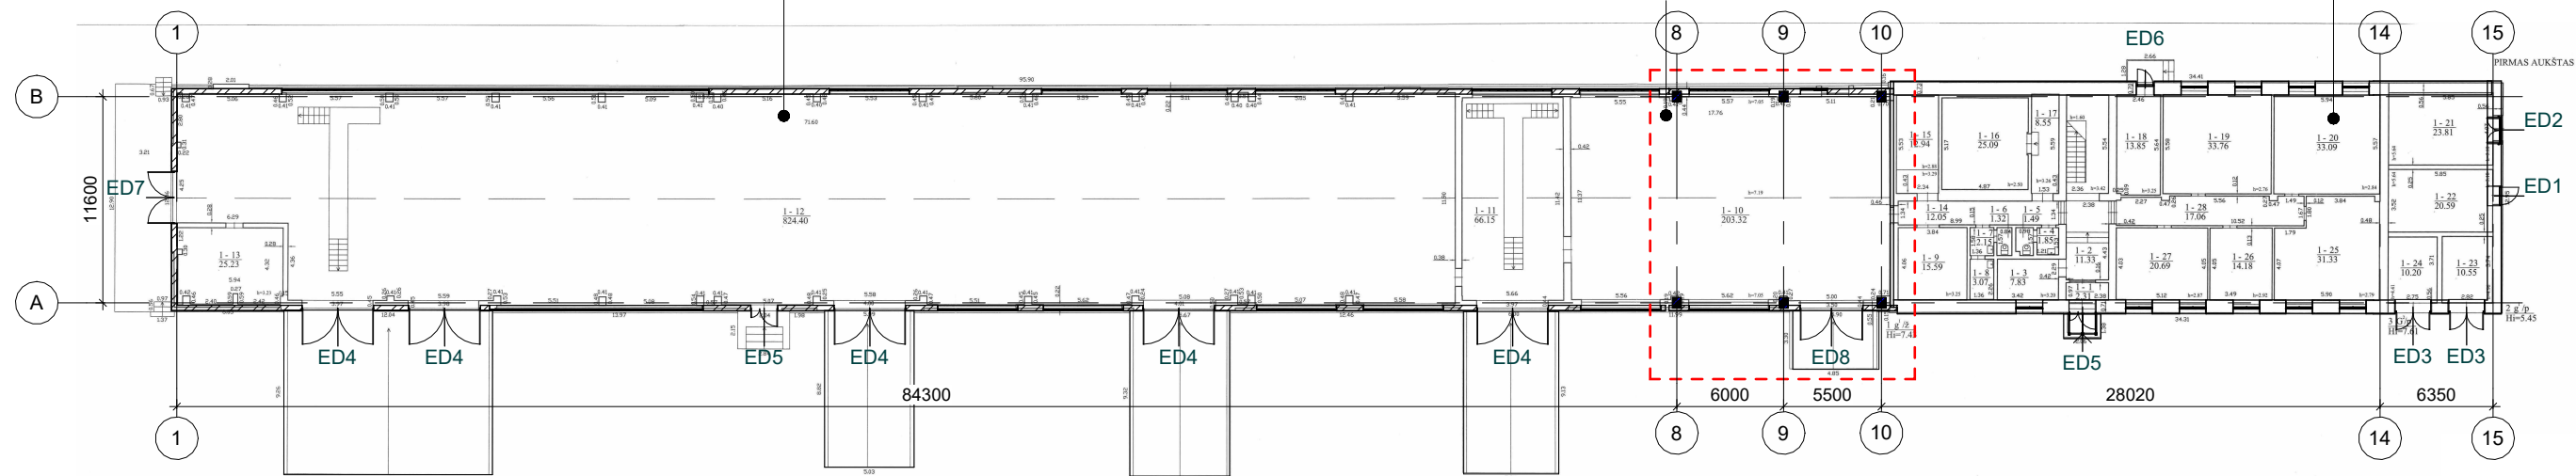


1A esama

1 : 400

- Ardoma fasado apdaila, langai, durys, vartai.
- Išsaugomas stogas ir inžinerinė įranga.

keičiama fasado apdaila, langai, durys, vartai, stogas, įrengiamos pertvaros, perdanga ir inžinerinės dalys.

- keičiama fasado apdaila,
- nekeičiami esami langai, durys, vartai, stogas, inžinerinė įranga.

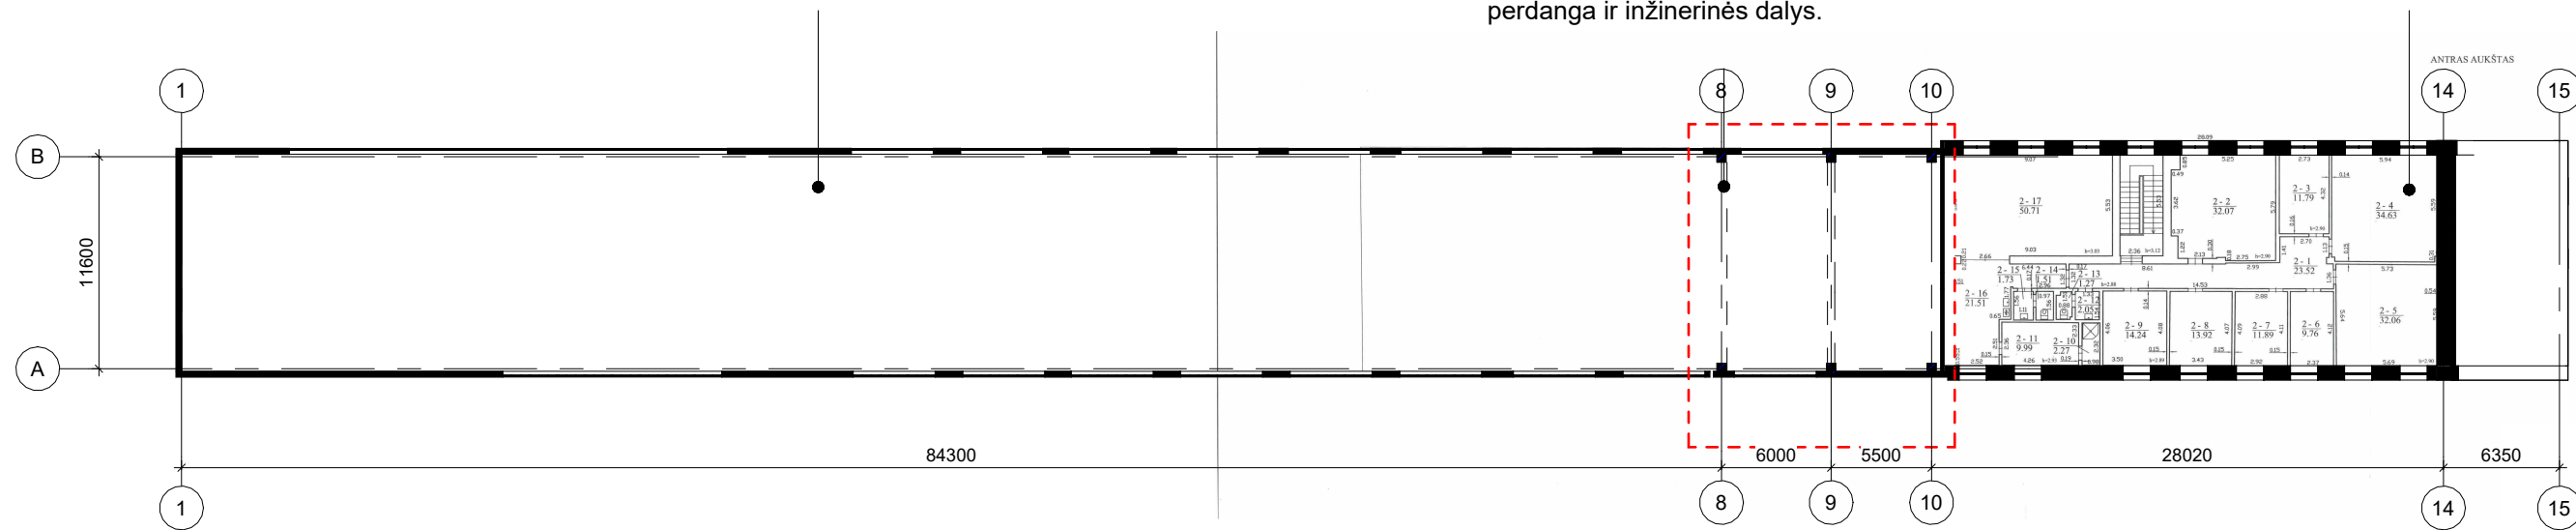

2A esama


1 : 400

2023-10-30 12:08:10

Proj. dalis	
Pavardė	
Parašas	
Data	

Atestato Nr.	 UAB "KLASIKINIS PORTIKAS"		GARAŽŲ PASKIRTIES (DALIS PATALPŲ – DISPEČERINĖS) PASTATO GUDELIŲ G. 49, VILNIUJE, DALIES PATALPŲ PASKIRTIES KEITIMO Į ADMINISTRACINĖS PASKIRTIES PATALPAS, KAPITALINIO REMONTO PROJEKTAS		
A1343	Proj.vad.	M.Valevičius	2022.06	Esami planai. Projektavimo riba M 1:500	
			2022.06		
LT	Statytojas: AB „Amber Grid“		527078_DP A01	Lapas	Lapų
				1	1

2023-10-30 12:08:12

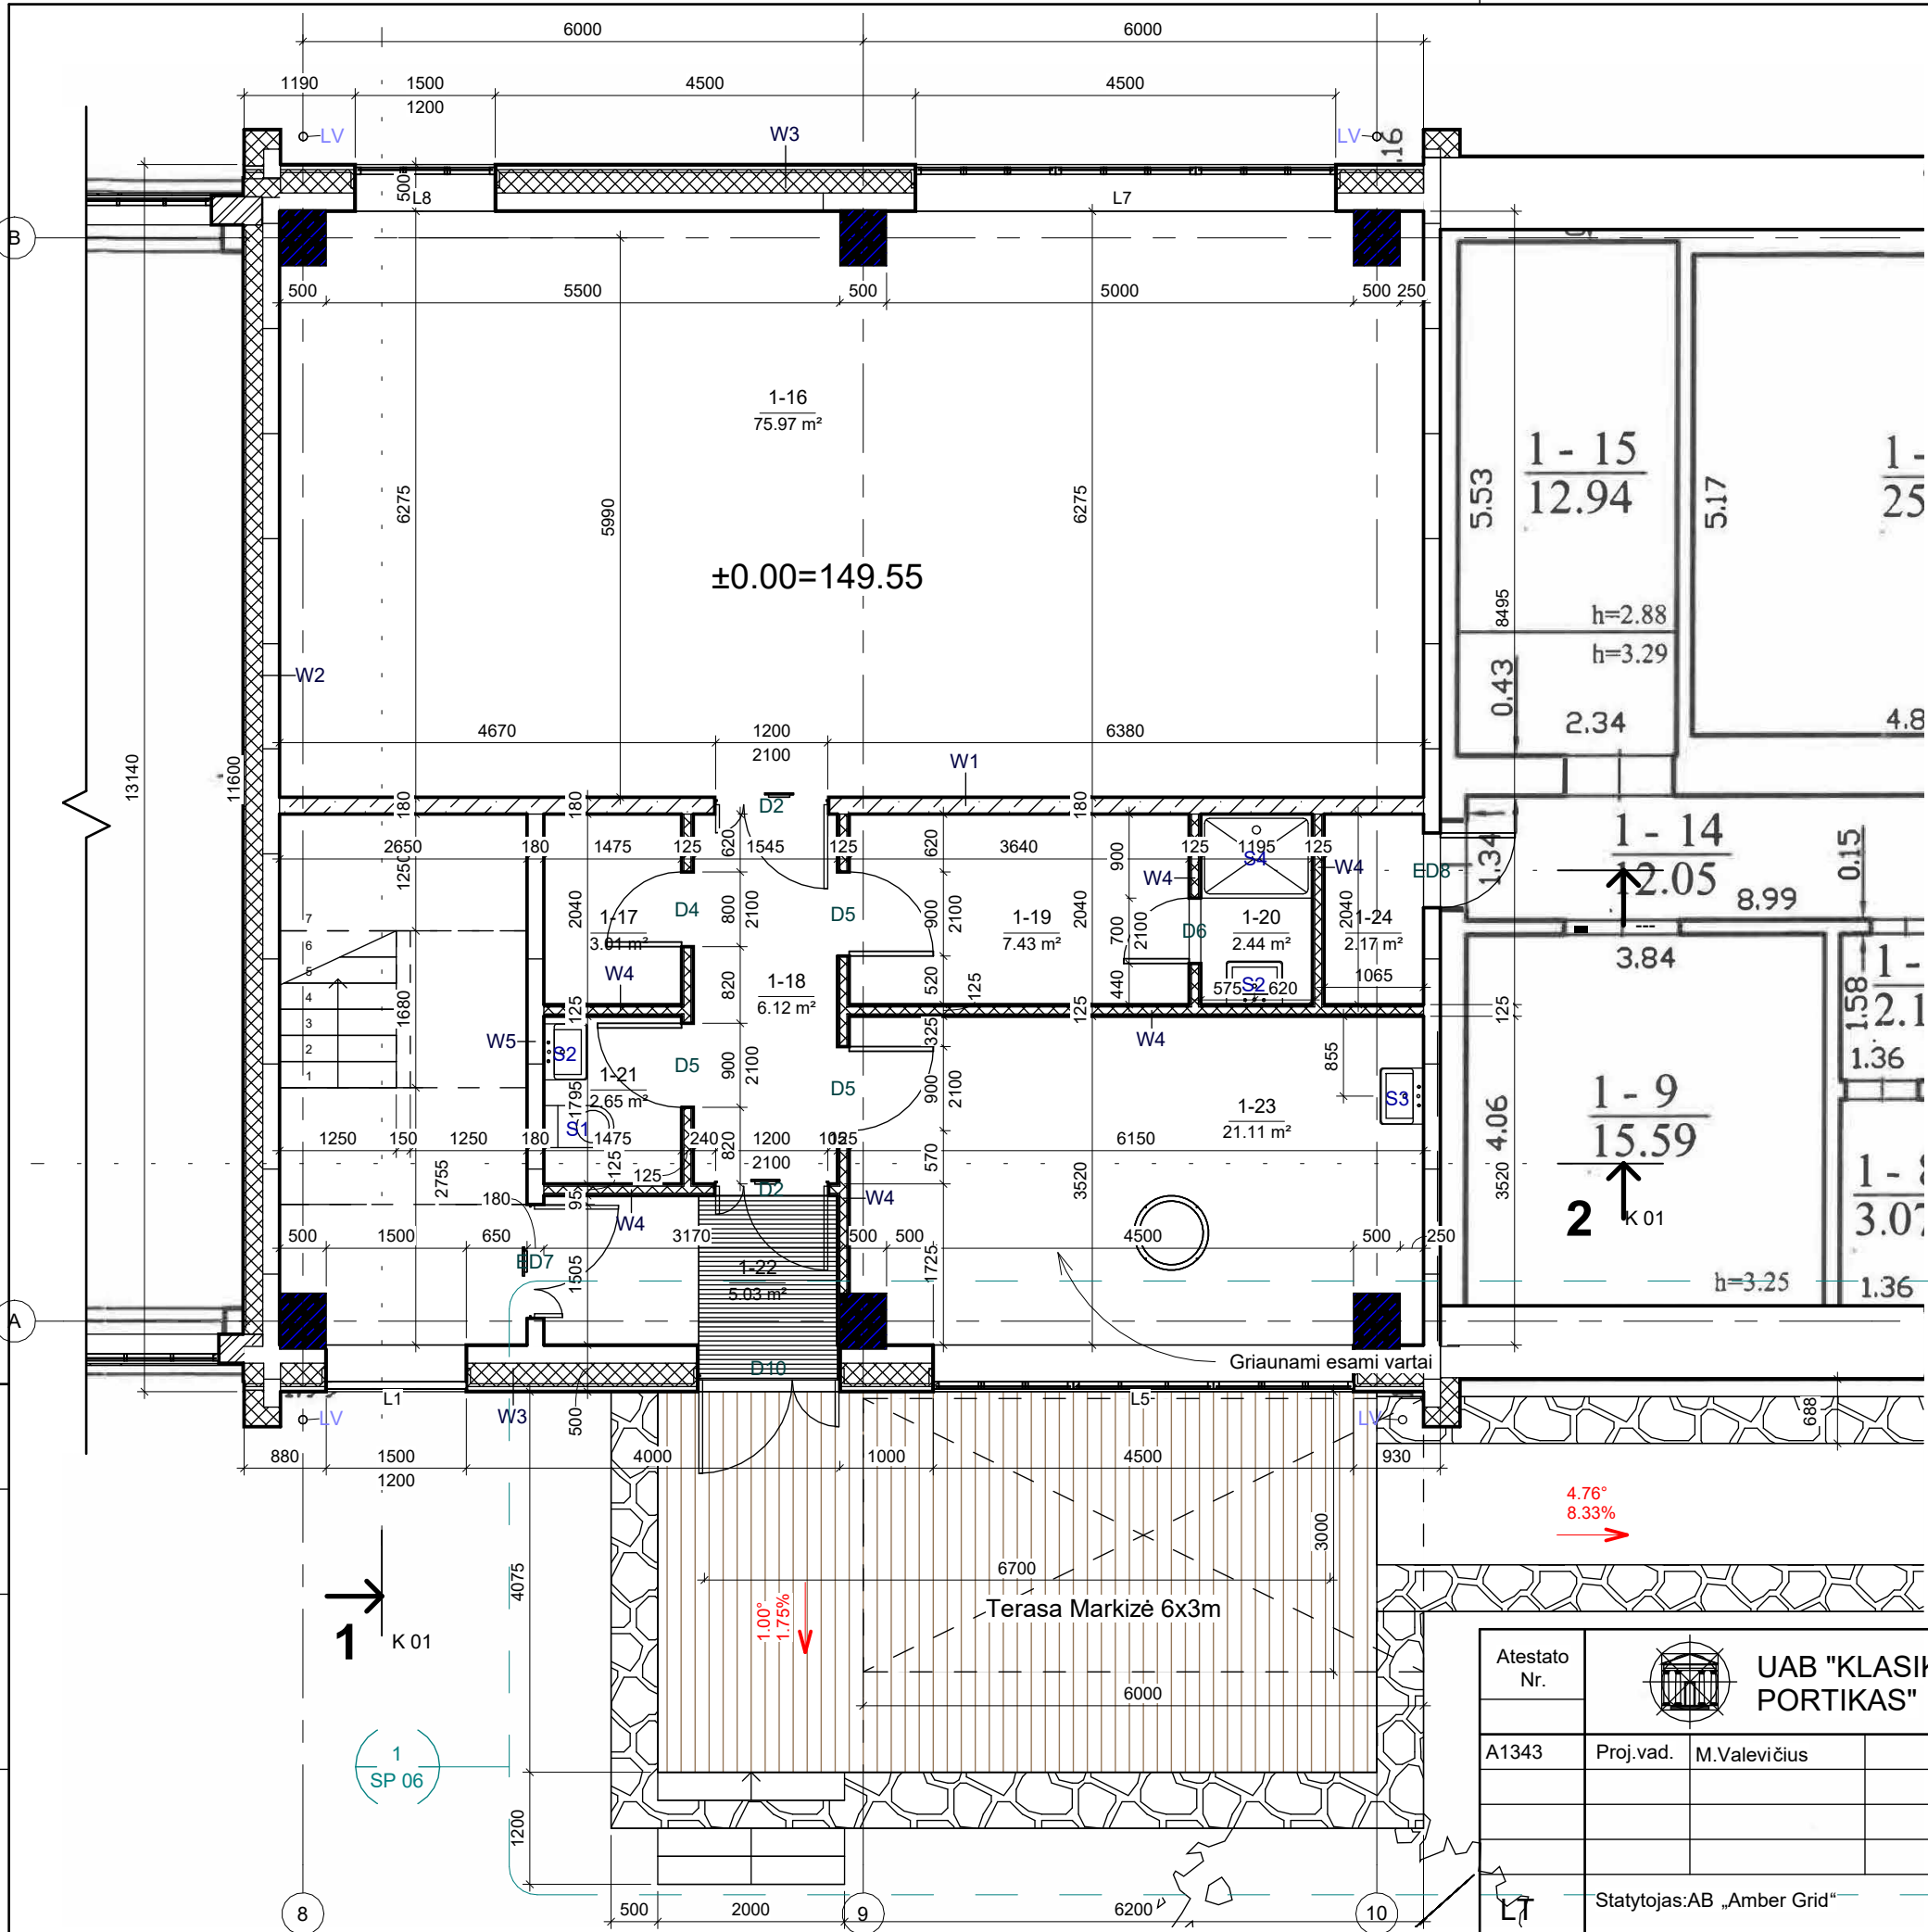


1A Patalpų žiniaraštis			
Numeris	Pavadinimas	Plotas	Tūris
1-16	Dispečerinė	75.97 m ²	227.91 m ³
1-17	Rūbinė	3.01 m ²	7.82 m ³
1-18	Koridorius	6.12 m ²	15.91 m ³
1-19	Rūbinė	7.43 m ²	19.31 m ³
1-20	Dušas	2.44 m ²	6.34 m ³
1-21	WC	2.65 m ²	6.88 m ³
1-22	Tamburas	5.03 m ²	15.10 m ³
1-23	Poilsio patalpa	21.11 m ²	63.32 m ³
1-24	Tech. p.	2.17 m ²	6.52 m ³
		125.92 m ²	369.10 m ³

Bendras remontuojamos dalies plotas
251.83 m ²


Proj. dalis	
Pavardė	
Parašas	
Data	

Atestato Nr.	UAB "KLASIKINIS PORTIKAS"			GARAZŲ PASKIRTIES (DALIS PATALPŲ – DISPEČERINĖS) PASTATO GUEDELIŲ G. 49, VILNIUJE, DALIES PATALPŲ PASKIRTIES KEITIMO Į ADMINISTRACINĖS PASKIRTIES PATALPAS, KAPITALINIO REMONTO PROJEKTAS	
A1343	Proj.vad.	M.Valevičius	2023.09	1A planas	
			2023.09	M 1:100	
Statytojas: AB „Amber Grid“				-527078_DP A02	
				Lapas	Lapų
				1	1


2023-10-30 12:08:13

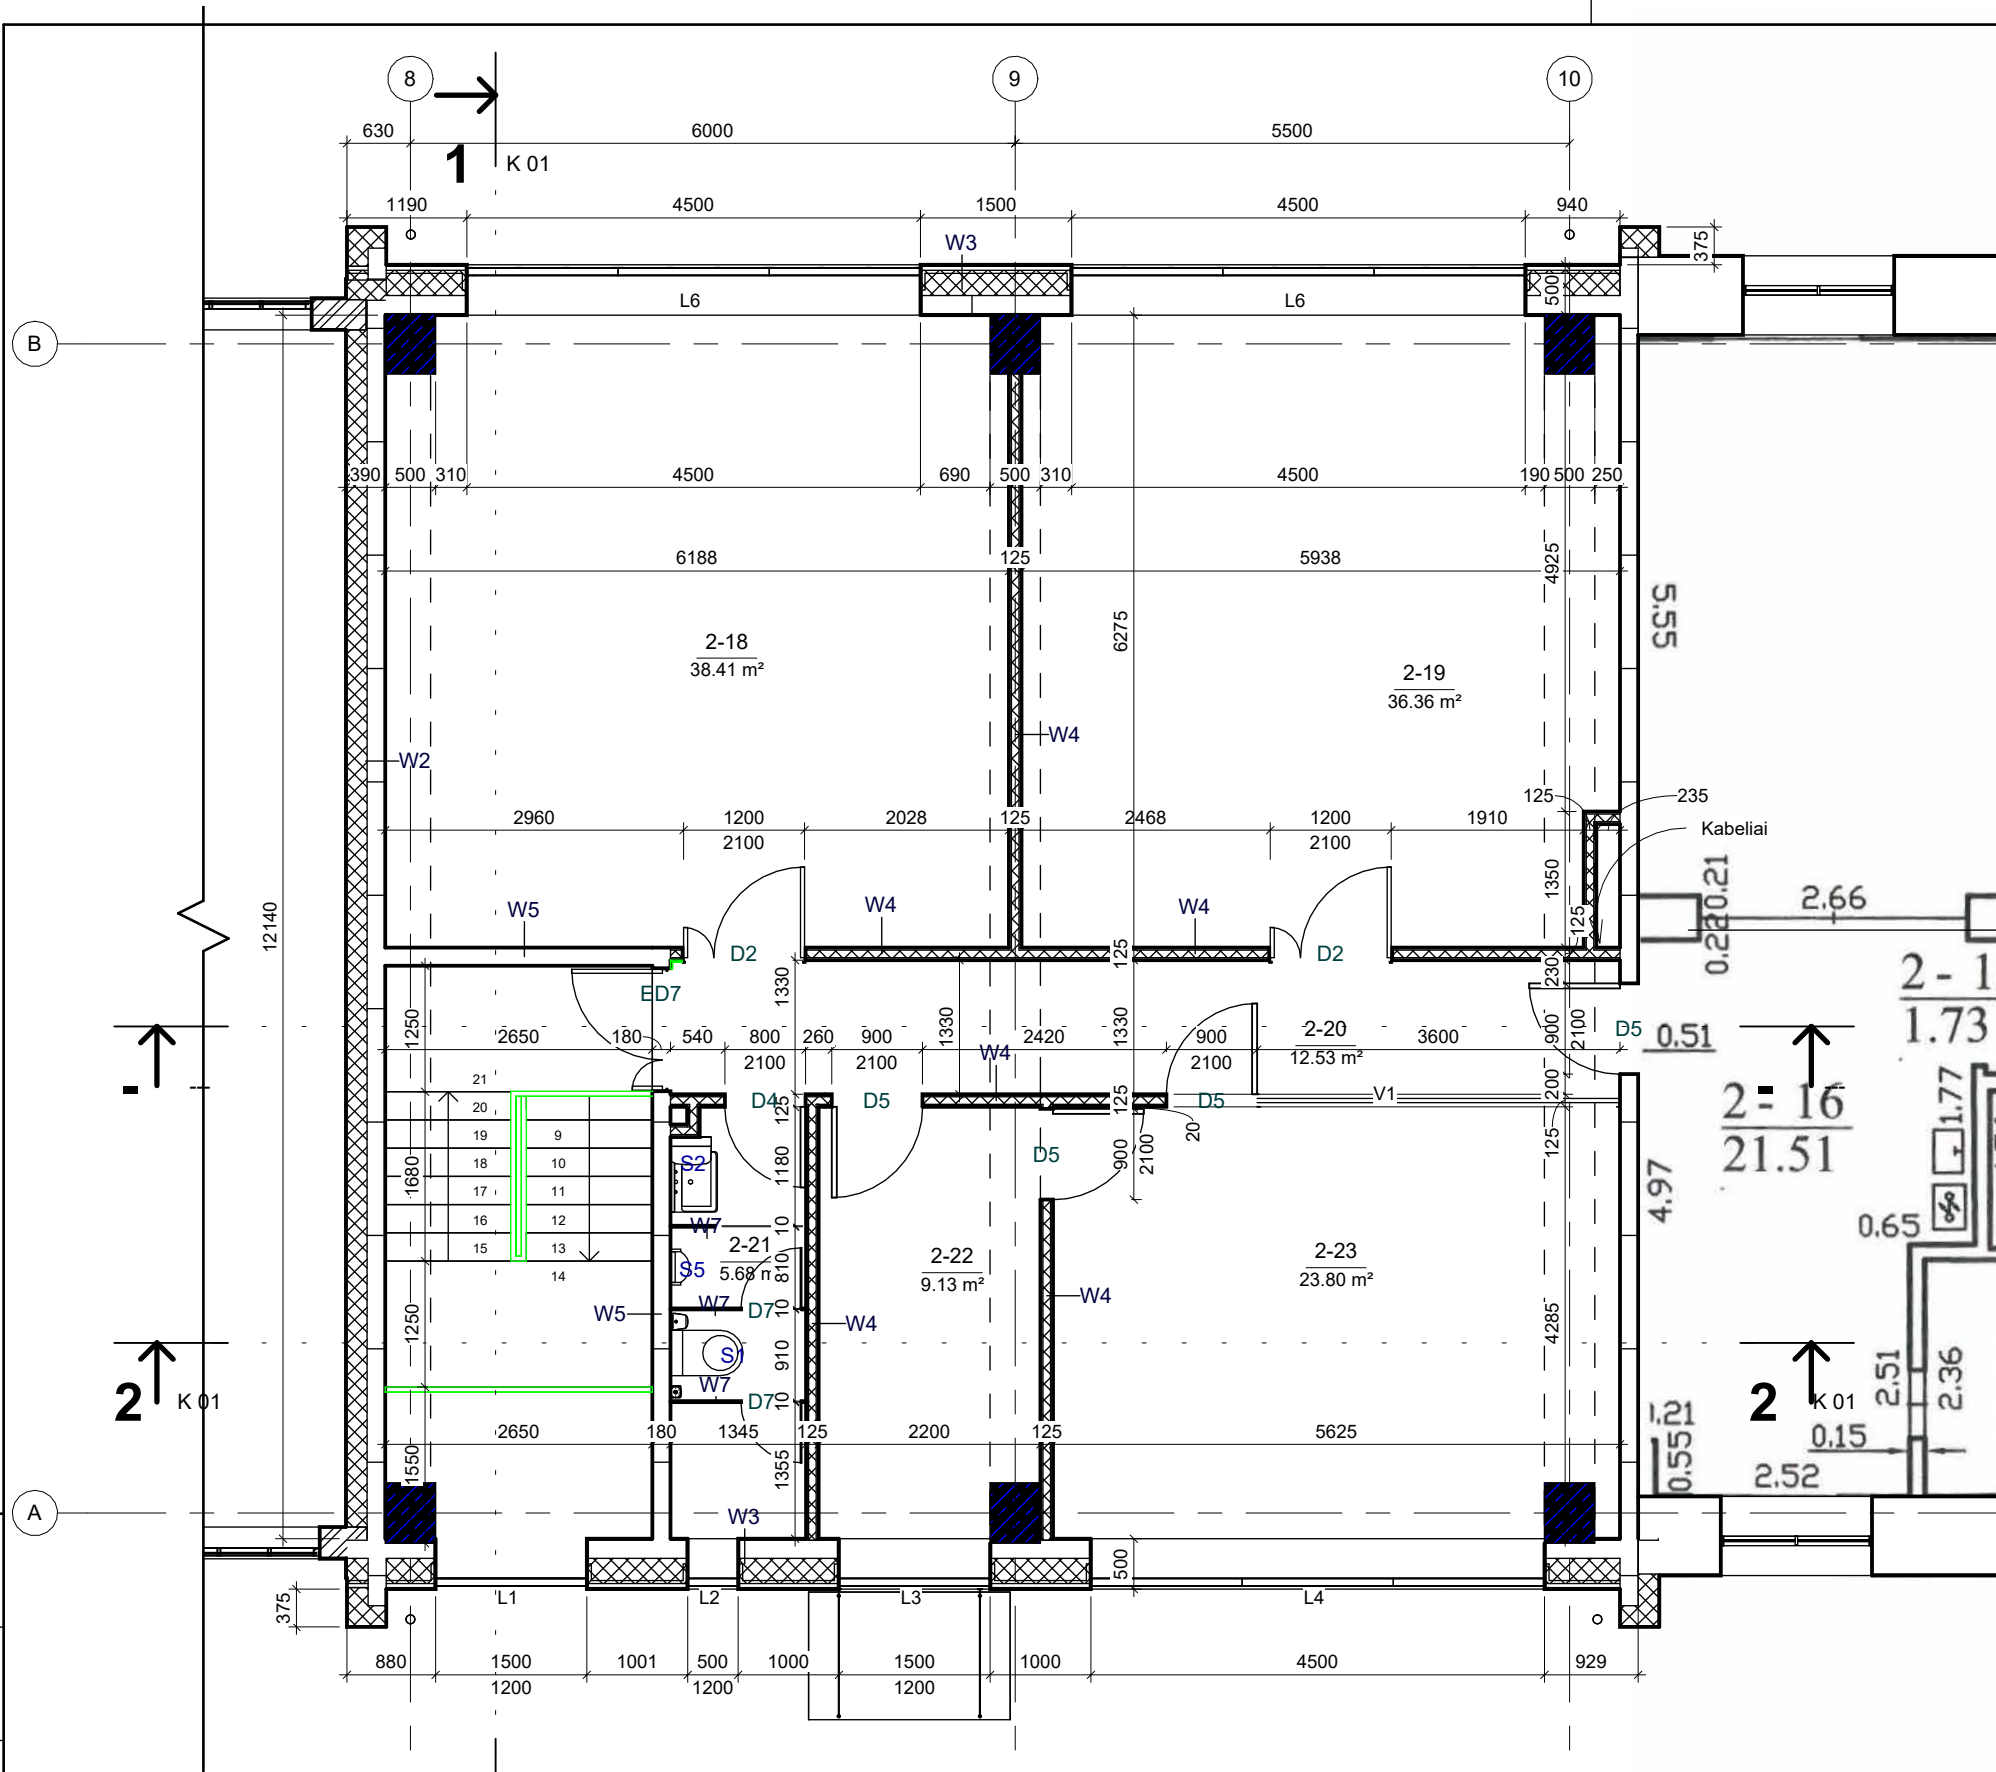

2A Patalpų žiniaraštis			
Numeris	Pavadinimas	Plotas	Tūris
2-18	Kabinetas	38.41 m ²	93.67 m ³
2-19	Kabinetas	36.36 m ²	109.08 m ³
2-20	Koridorius	12.53 m ²	30.55 m ³
2-21	WC	5.68 m ²	14.76 m ³
2-22	Vadovo kabinetas	9.13 m ²	30.10 m ³
2-23	Pasitarimų kambarys	23.80 m ²	78.96 m ³
		125.91 m ²	357.11 m ³

Atestato Nr.	 UAB "KLASIKINIS PORTIKAS"			GARAŽŲ PASKIRTIES (DALIS PATALPŲ – DISPEČERINĖS) PASTATO GUEDELIŲ G. 49, VILNIUJE, DALIES PATALPŲ PASKIRTIES KEITIMO Į ADMINISTRACINĖS PASKIRTIES PATALPAS, KAPITALINIO REMONTO PROJEKTAS	
A1343	Proj.vad.	M.Valevičius	2023.09	2A planas	
			2023.09	M 1:75	
LT	Statytojas: AB „Amber Grid“			527078_DP A03	Lapas
					Lapų
				1	1

2023-10-30 12:08:18

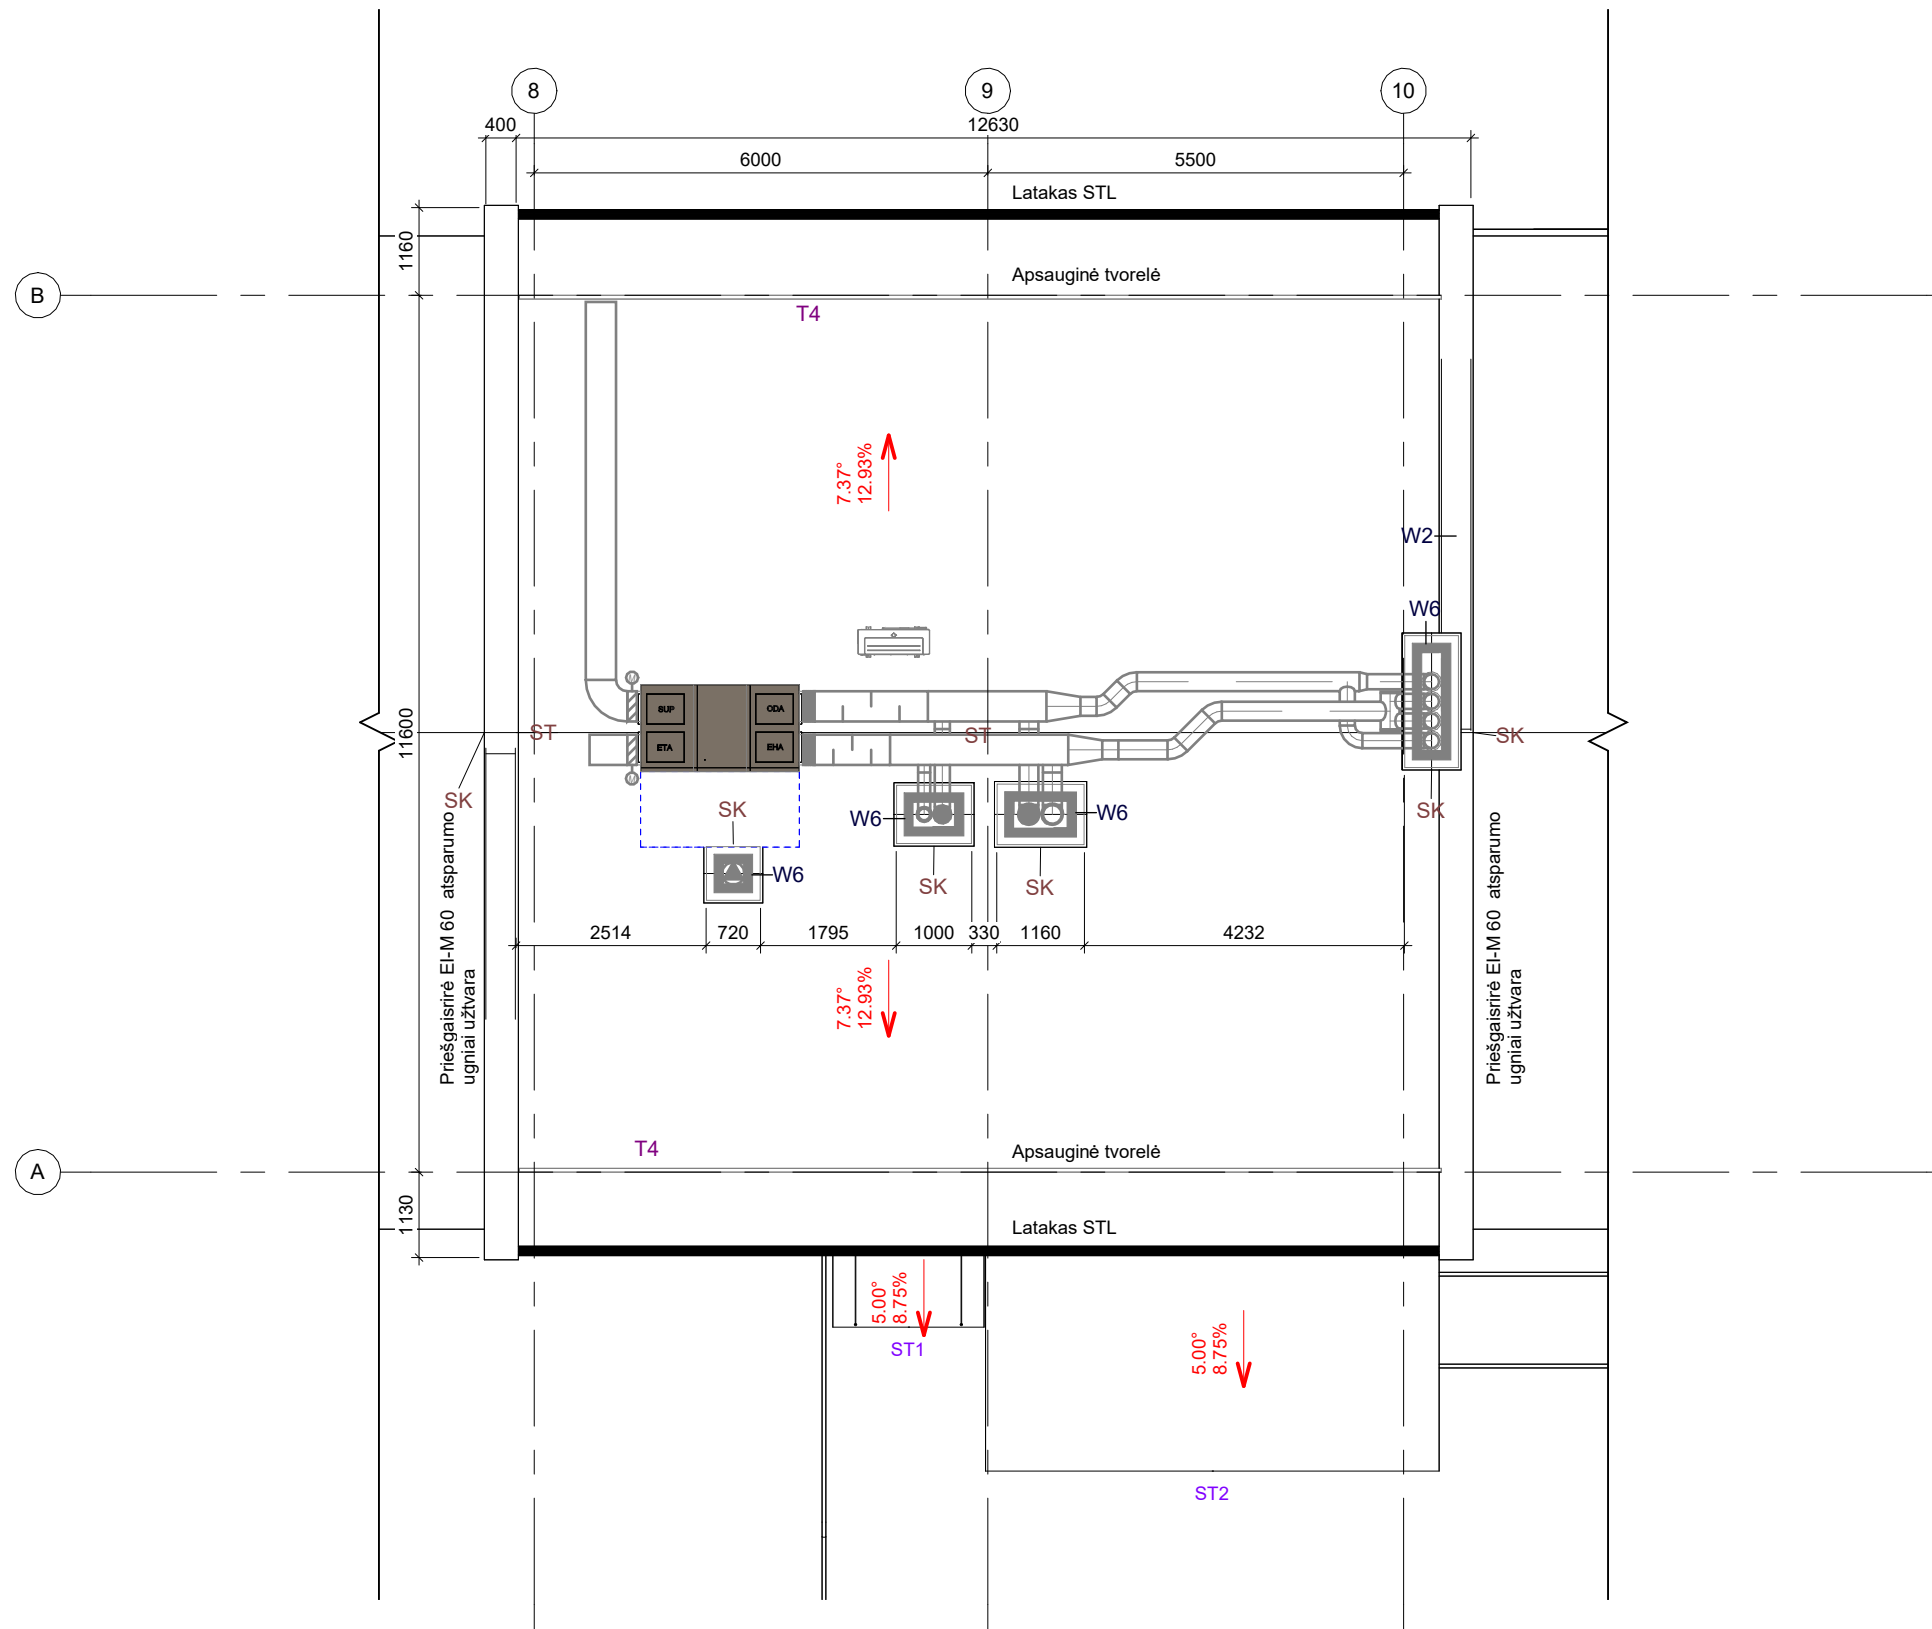


Stogo žiniaraštis			
Žymuo	Pavadinimas	Kiekis	
SK	Skardinimas	16.67 m ²	
ST	Naujas stogas	166.10 m ²	
Lietaus latakų žiniaraštis			
Žymuo	Pavadinimas	Kiekis	
STL	Lataakai	24.48 m	
LV	Lietvamzdis	8,5 m	4

Atestato Nr.	 UAB "KLASIKINIS PORTIKAS"			GARAŽŲ PASKIRTIES (DALIS PATALPŲ – DISPEČERINĖS) PASTATO GUEDELIŲ G. 49, VILNIUJE, DALIES PATALPŲ PASKIRTIES KEITIMO Į ADMINISTRACINĖS PASKIRTIES PATALPAS, KAPITALINIO REMONTO PROJEKTAS	
				A1343	Proj.vad.
LT	Statytojas:AB „Amber Grid“			527078_DP A07	
				Laida	0
				Lapas	Lapų
				1	1

- Ardoma fasado apdaila, langai, durys, vartai.
- Išsaugomas stogas ir inžinerinė įranga.

- keičiama fasado apdaila, langai, durys, vartai, stogas, įrengiamos pertvaros, perdanga ir inžinerinės dalys.

- keičiama fasado apdaila,
- nekeičiami esami langai, durys, vartai, stogas, inžinerinė įranga

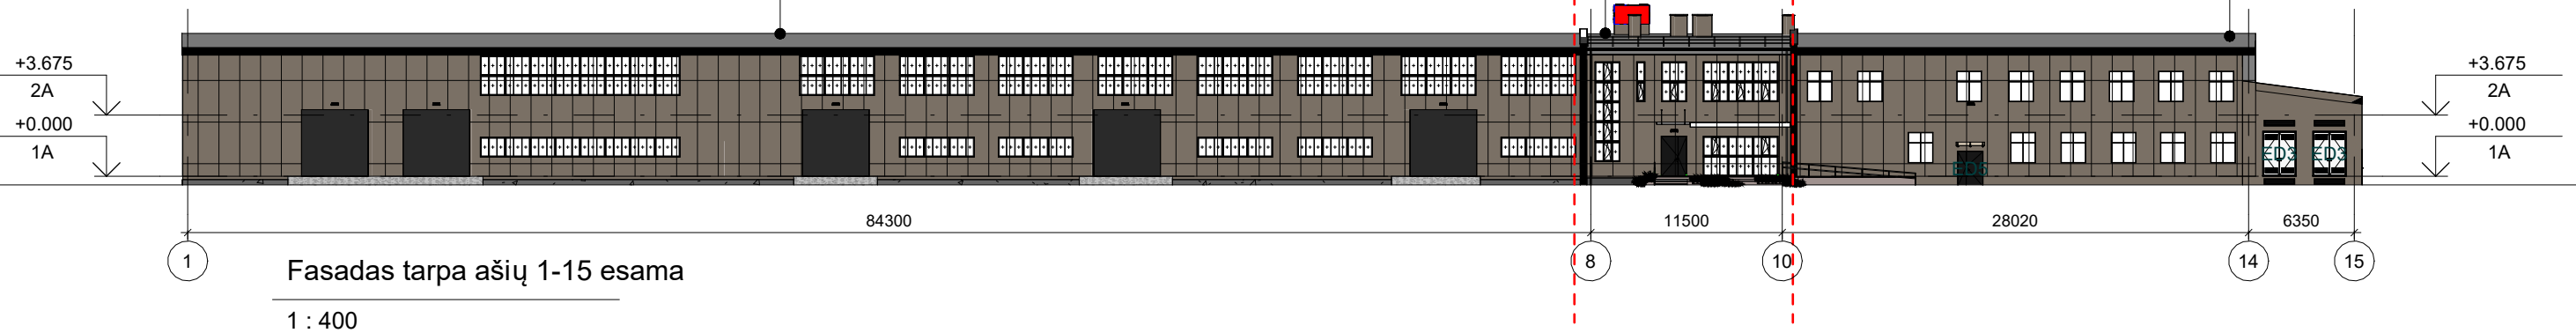


Fasadas tarpa ašių 1-15 esama
1 : 400

- keičiama fasado apdaila,
- nekeičiami esami langai, durys, vartai, stogas, inžinerinė įranga.

- keičiama fasado apdaila, langai, durys, vartai, stogas, įrengiamos pertvaros, perdanga ir inžinerinės dalys.

- Ardoma fasado apdaila, langai, durys, vartai.
- Išsaugomas stogas ir inžinerinė įranga.

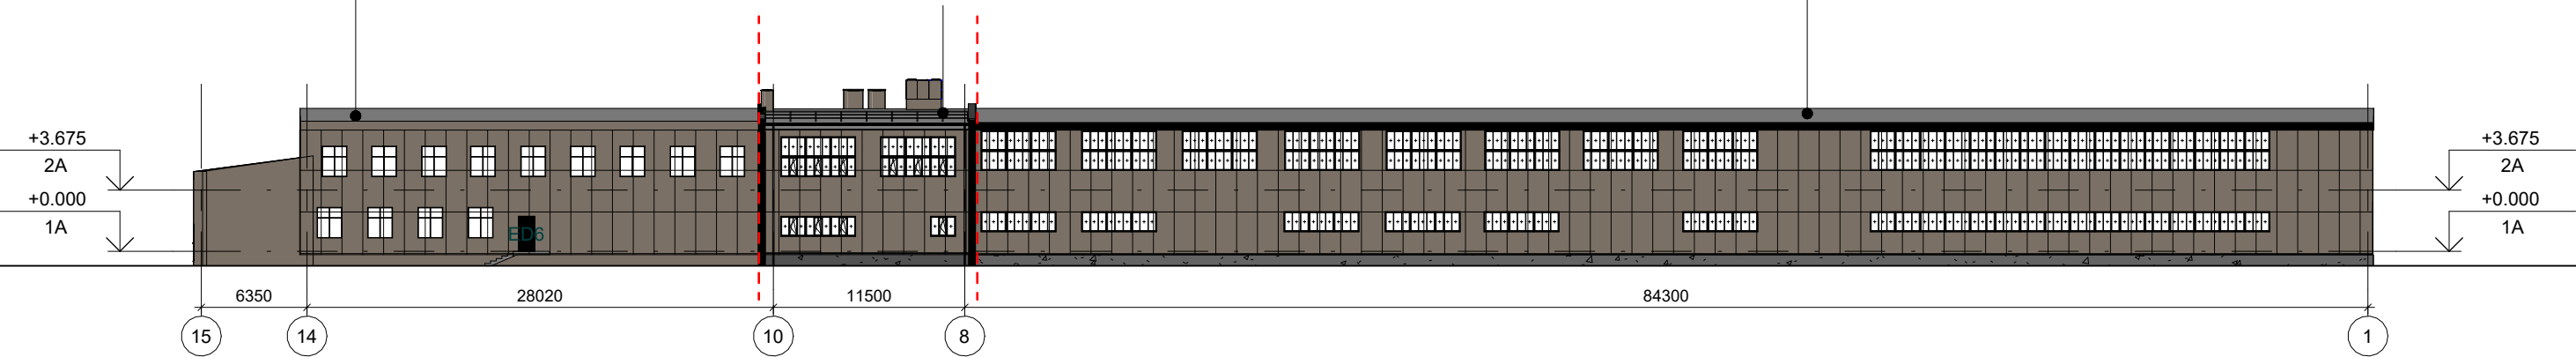


Fasadas tarpa ašių 15-1 esama
1 : 400

2023-10-30 12:08:24

Fasadų apdailos žiniaraštis (remontuojama dalis)		
Pavadinimas	Plotas	Pastabos
Fasadinė plokštė Swisspearl Planea plokštė 8 mm, RAL 7006	139.78 m ²	
Fasadų apdailos žiniaraštis		
Pavadinimas	Plotas	Pastabos
Fasadinė plokštė Swisspearl Planea plokštė 8 mm, RAL 7006	577.21 m ²	
Fasadinė plokštė Swisspearl Planea plokštė 8 mm, RAL 7006	1038.79 m ²	

Garažo (III Etapas) dalies cokolio apdaila 84 m²

Atestato Nr.	 UAB "KLASIKINIS PORTIKAS"			GARAZŲ PASKIRTIES (DALIS PATALPŲ – DISPEČERINĖS) PASTATO GUDELIŲ G. 49, VILNIUJE, DALIES PATALPŲ PASKIRTIES KEITIMO Į ADMINISTRACINĖS PASKIRTIES PATALPAS, KAPITALINIO REMONTO PROJEKTAS	
				Fasadai	
A1343	Proj.vad.	M.Valevičius	2023.09	527078_DP A09	0
			2023.09		Lapas
LT	Statytojas: AB „Amber Grid“				1 1

Data	
Parašas	
Pavardė	
Proj. dalis	


Fasadas tarpa ašiu 8-10

1 : 100




Fasadas tarpa ašiu 10-8

1 : 100


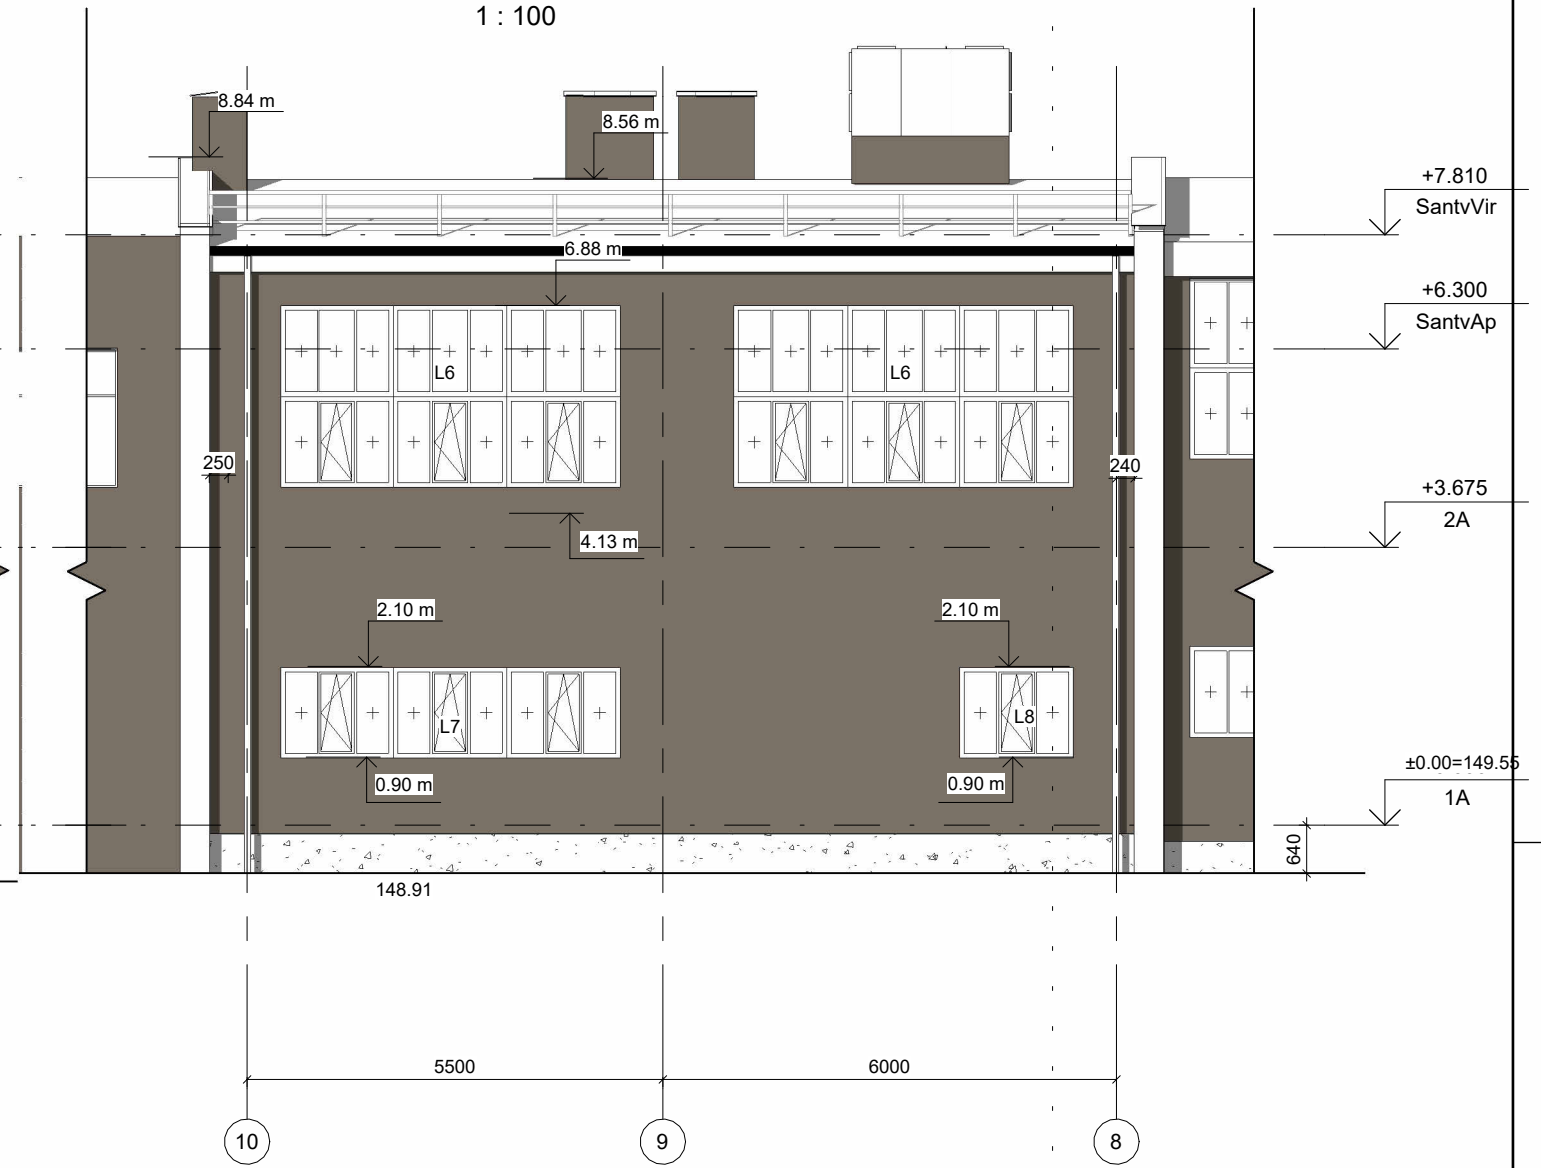


2023-10-30 12:08:31

Proj. dalis	
Pavardė	
Parašas	
Data	

Atestato Nr.	 UAB "KLASIKINIS PORTIKAS"			GARAŽŲ PASKIRTIES (DALIS PATALPŲ – DISPEČERINĖS) PASTATO GUDELIŲ G. 49, VILNIUJE, DALIES PATALPŲ PASKIRTIES KEITIMO Į ADMINISTRACINĖS PASKIRTIES PATALPAS, KAPITALINIO REMONTO PROJEKTAS	
A1343	Proj.vad.	M.Valevičius	2022.06	Fasadų fragmentai tarp ašiu 8-10 ir 10-8	Laida
			2022.06		0
LT	Statytojas:AB „Amber Grid“			527078_DP A10	Lapas Lapų
					1 1


2023-10-30 12:08:36

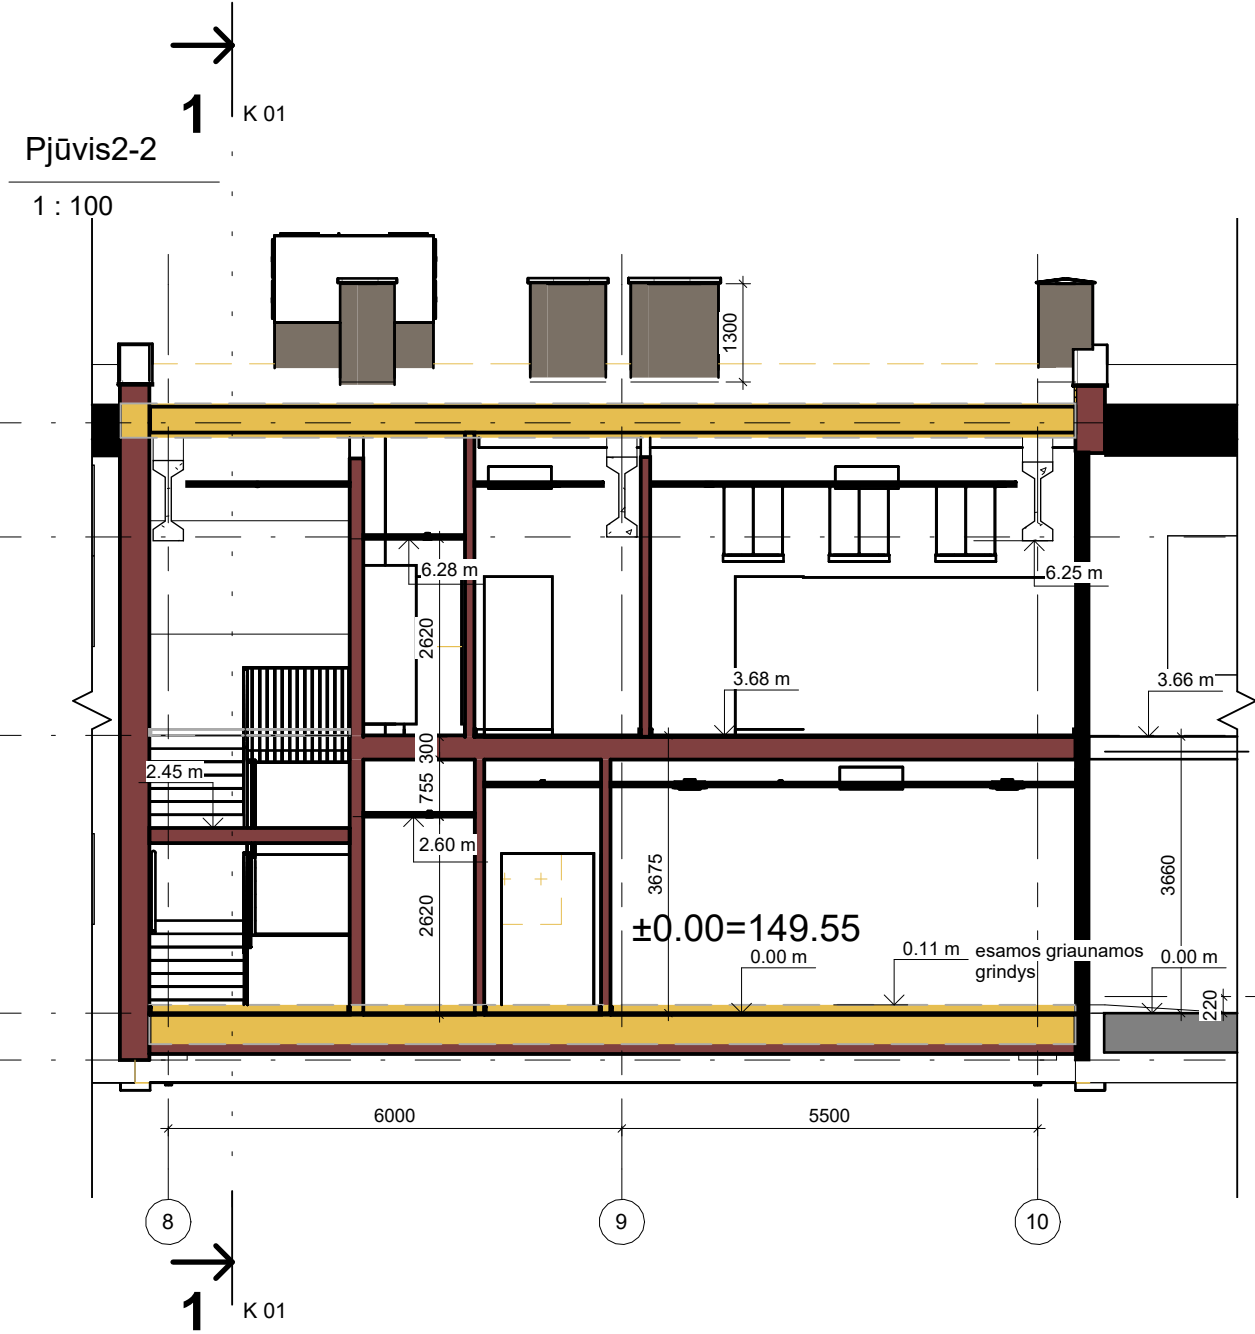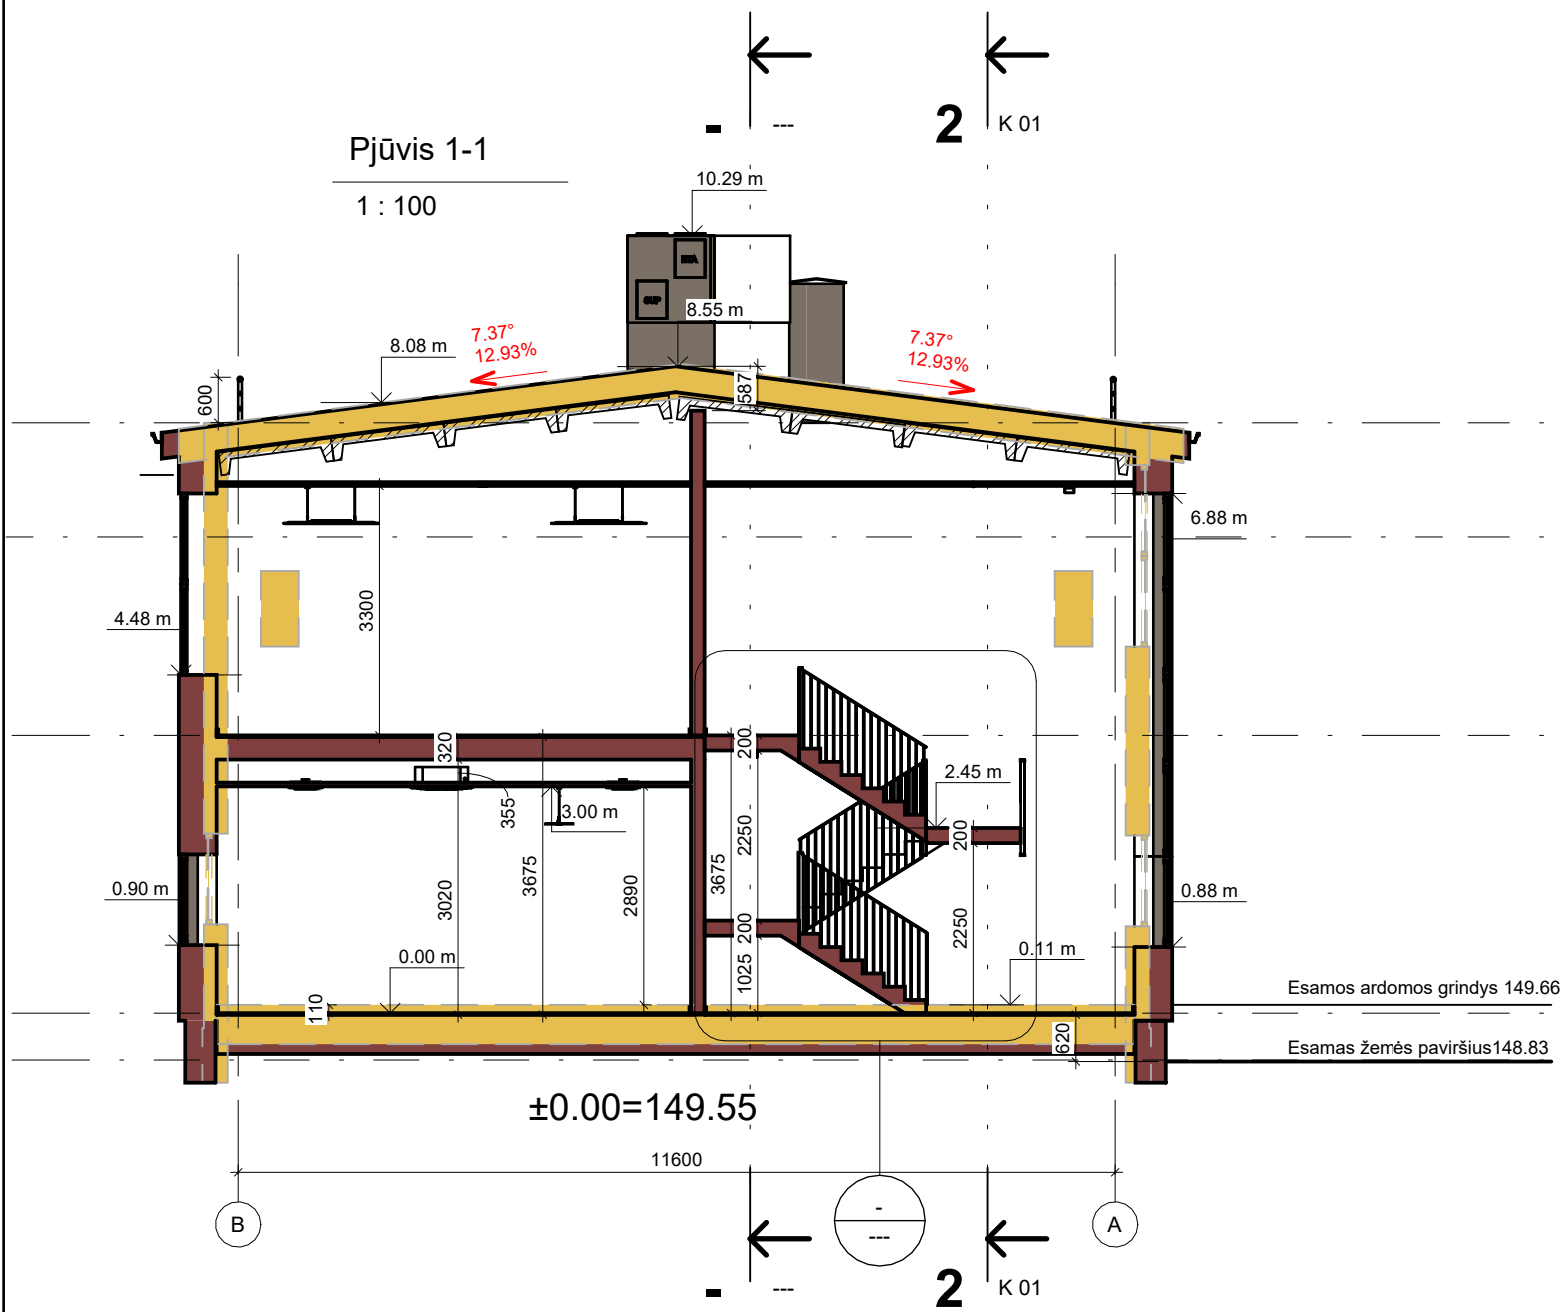

Sutartiniai žymėjimai

- Nauja
- Griaunama
- Esama

Proj. dalis	
Pavardė	
Parašas	
Data	

Atestato Nr.	 UAB "KLASIKINIS PORTIKAS"		GARAŽŲ PASKIRTIES (DALIS PATALPŲ – DISPEČERINĖS) PASTATO GUDELIŲ G. 49, VILNIUJE, DALIES PATALPŲ PASKIRTIES KEITIMO Į ADMINISTRACINĖS PASKIRTIES PATALPAS, KAPITALINIO REMONTO PROJEKTAS		
A1343	Proj.vad.	M.Valevičius	2023.09	Pjūviai 1-1 ir 2-2. Ardymo darbai	Laida
			2023.09		0
LT	Statytojas:AB „Amber Grid“			527078_DP K 01	Lapas
					1
					Lapų
					1

DETALŪS METADUOMENYS

Dokumento sudarytojas (-ai)	Vilniaus miesto savivaldybė 188710061, Konstitucijos pr. 3, LT-09601, Vilnius
Dokumento pavadinimas (antraštė)	DĖL PRITARIMO PROJEKTINIAMS PASIŪLYMAMS GUDELIŲ G. 49
Dokumento registracijos data ir numeris	2023-10-31 Nr. A51-173411/23(3.3.2.26E-ARC)
Dokumento gavimo data ir dokumento gavimo registracijos numeris	–
Dokumento specifikacijos identifikavimo žymuo	ADOC-V1.0
Parašo paskirtis	Pasirašymas
Parašą sukūrusio asmens vardas, pavardė ir pareigos	Benius Bučelis, Laikinei vykdamas Vilniaus miesto savivaldybės administracijos vyriausiojo architekto funkcijas, Administracijos direktorius
Sertifikatas išduotas	BENIUS BUČELIS LT
Parašo sukūrimo data ir laikas	2023-10-31 09:09:01 (GMT+02:00)
Parašo formatas	XAdES-T
Laiko žymoje nurodytas laikas	2023-10-31 09:09:14 (GMT+02:00)
Informacija apie sertifikavimo paslaugų teikėją	EID-SK 2016, AS Sertifitseerimiskeskus EE
Sertifikato galiojimo laikas	2019-08-24 13:56:25 – 2024-08-22 23:59:59
Informacija apie būdus, naudotus metaduomenų vientisumui užtikrinti	"Registravimas" paskirties metaduomenų vientisumas užtikrintas naudojant "RCSC IssuingCA, VI Registru centras - i.k. 124110246 LT" išduotą sertifikatą "Dokumentų valdymo sistema Avilys, Vilniaus miesto savivaldybės administracija, į.k. 188710061 LT", sertifikatas galioja nuo 2021-12-20 09:38:49 iki 2024-12-19 09:38:49
Pagrindinio dokumento priedų skaičius	–
Pagrindinio dokumento priedamų dokumentų skaičius	–
Priedamo dokumento sudarytojas (-ai)	–
Priedamo dokumento pavadinimas (antraštė)	–
Priedamo dokumento registracijos data ir numeris	–
Programinės įrangos, kuria naudojantis sudarytas elektroninis dokumentas, pavadinimas	Dokumentų valdymo sistema „Avilys“, versija 3.5.72
Informacija apie elektroninio dokumento ir elektroninio (-ių) parašo (-ų) tikrinimą (tikrinimo data)	Atitinka specifikacijos keliamus reikalavimus. Visi dokumente esantys elektroniniai parašai galioja (2023-10-31 15:29:49)
Paieškos nuoroda	–
Papildomi metaduomenys	Nuorašą suformavo 2023-10-31 15:29:49 Dokumentų valdymo sistema „Avilys“