


# VILNIAUS MIESTO GATVIŲ, SKVERŲ IR AIKŠČIŲ IŠDĖSTYMO PLANAS M 1:2 000

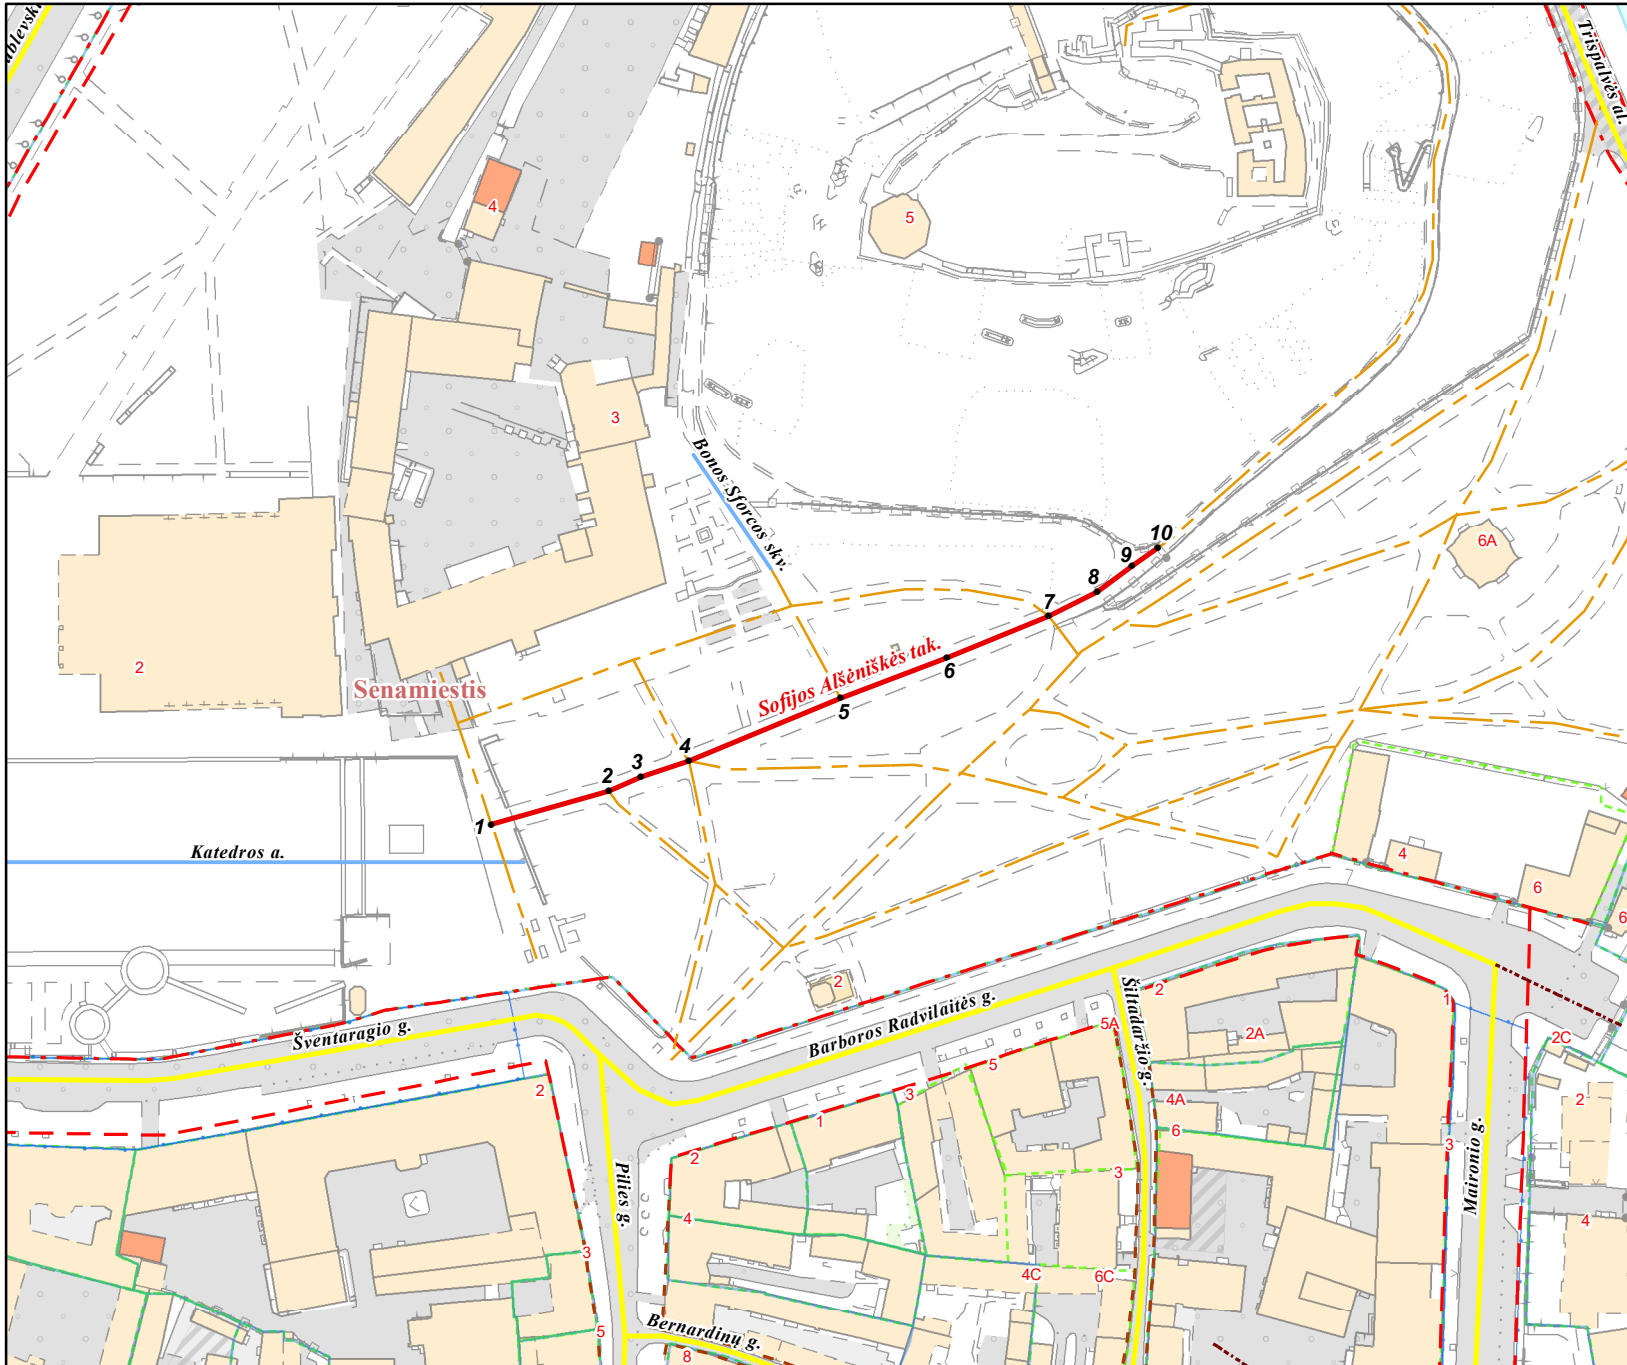

PAVADINIMŲ GATVĖMS, PASTATAMS, STATINIAMS IR KITIEMS OBJEKTAMS SUTEIKIMO, KEITIMO IR ĮTRAUKIMO Į APSKAITĄ TVARKOS APRAŠO I PRIEDAS

Vilniaus miesto savivaldybės tarybos  
2023 m. \_\_\_\_\_ d. sprendimo Nr. \_\_\_\_\_  
\_\_\_\_\_ priedas

Kartografinis pagrindas	KDB 500V
Gatvės taškų koordinacių nustatymo būdas	Grafinis

## GATVIŲ TAŠKŲ KOORDINACIŲ ŽINIARAŠTIS

### Sofijos Alšėniškės tak. - taškų Nr. plane 1 - 10

NR.PLANE	X	Y
1	6061754,99	583111,37
2	6061763,8	583142,44
3	6061767,47	583151
4	6061771,86	583163,56
5	6061788,34	583203,79
6	6061799,09	583231,9
7	6061810,07	583258,88
8	6061816,47	583271,68
9	6061823,33	583280,83
10	6061828,21	583287,7

PATEIKIA:  
Vilniaus miesto savivaldybės administracijos  
Žemės administravimo ir GIS poskyrio vedėja