

VILNIAUS MIESTO GATVIŲ IŠDĖSTYMO PLANAS M 1 : 2000

PAVADINIMŲ GATVĖMS, PASTATAMS, STATINIAMS  
IR KITIEMS OBJEKTAMS SUTEKIMO, KEITIMO IR  
ITRAUKIMO Į APSKAITĄ TVARKOS APRAŠO  
I PRIEDAS


Vilniaus miesto savivaldybės tarybos  
2018 m. \_\_\_\_\_ d. sprendimo Nr. \_\_\_\_\_  
priedas

Kartografinis pagrindas	KDB 500V
Garvės taškų koordinatų nustatymo būdas	Grafinis

GATVIŲ TAŠKŲ KOORDINACIJŲ ŽINIARAŠTIS

Vlado Purvinskio - Pūtvio g. - taškų Nr. plane 1 - 2

NR. PLANE	X	Y
1	6062052,31	582107,38
2	6061962,28	582150,93

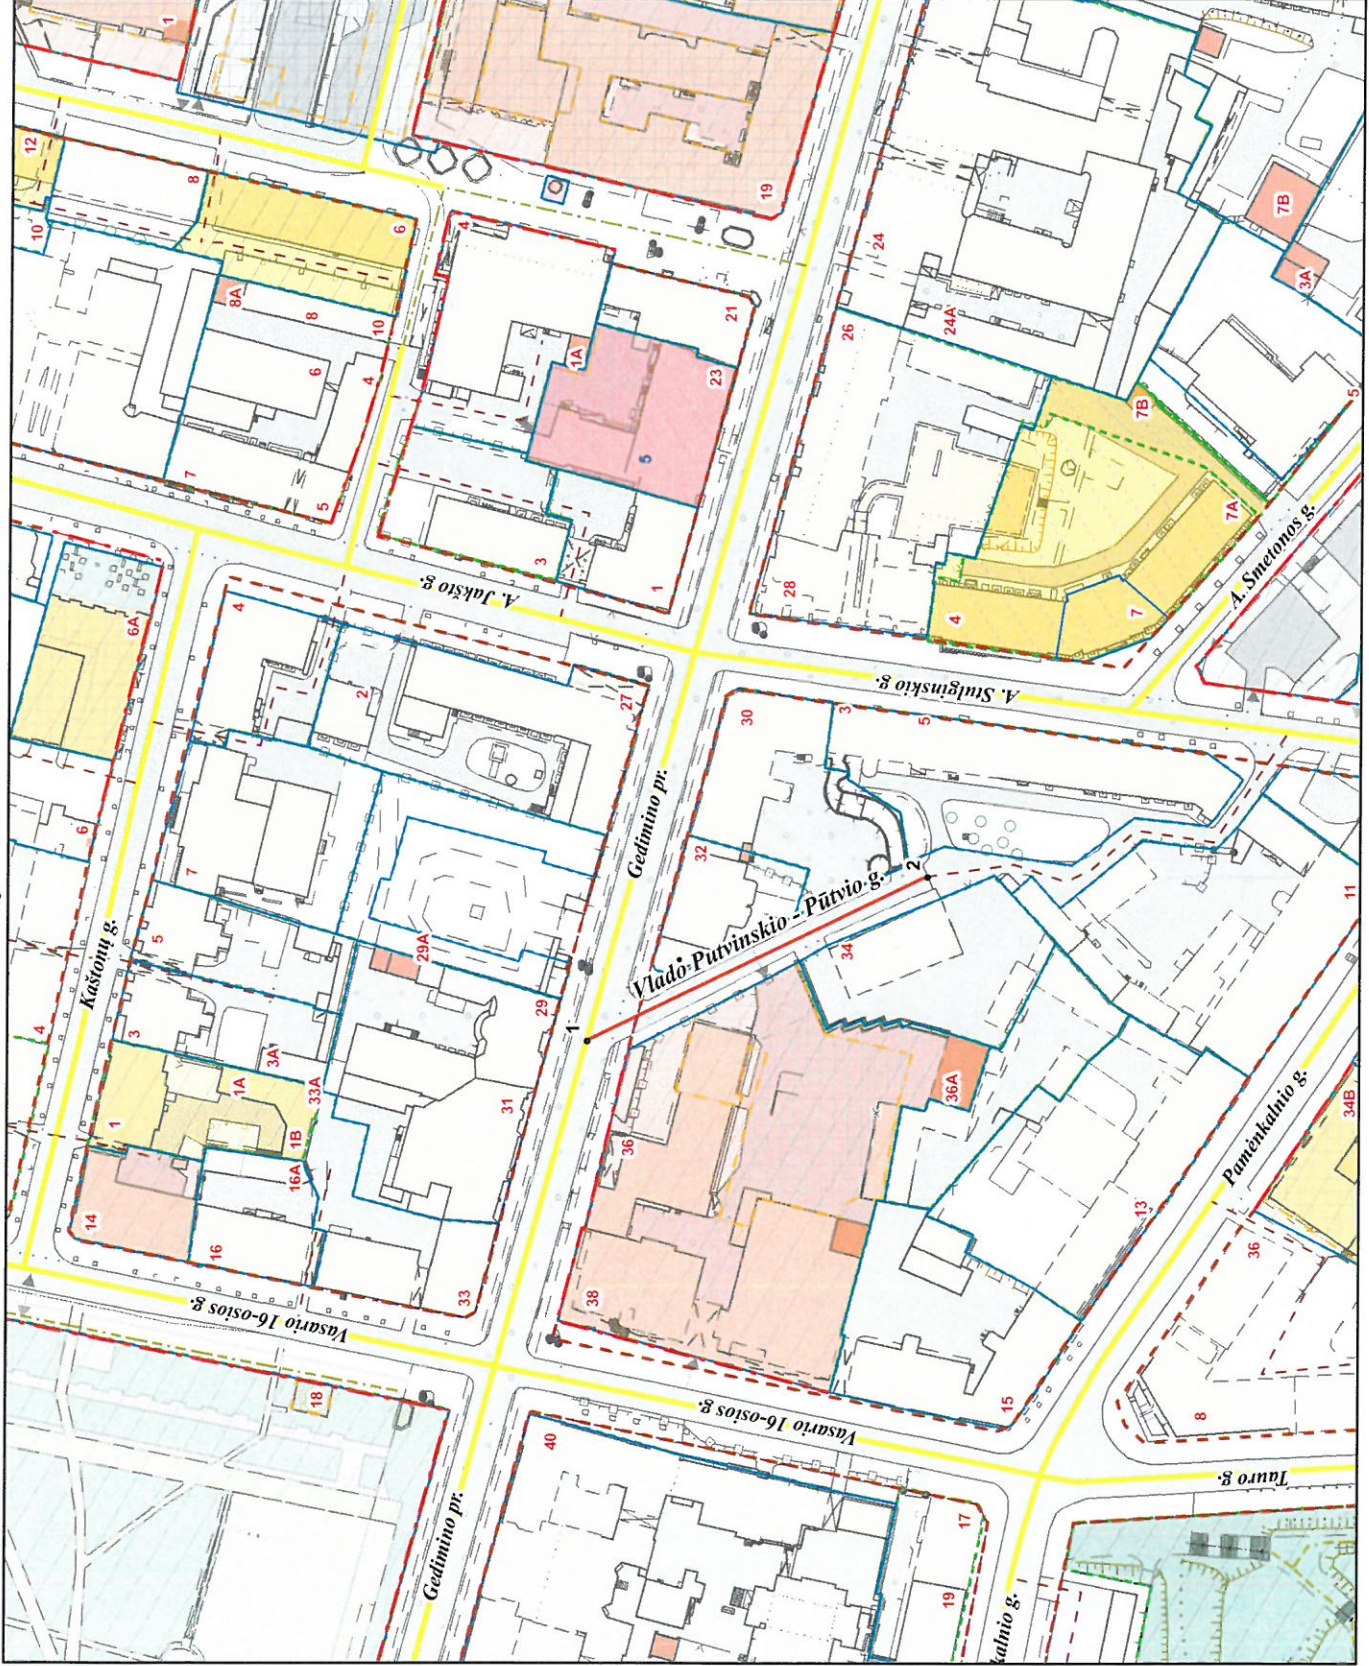

PATEIKIA:  
Vilniaus miesto savivaldybės administracijos  
Miesto plėtros departamento direktoriaus pavaduotoja