




RAKURSAS IŠ PIETŲ PUSĖS

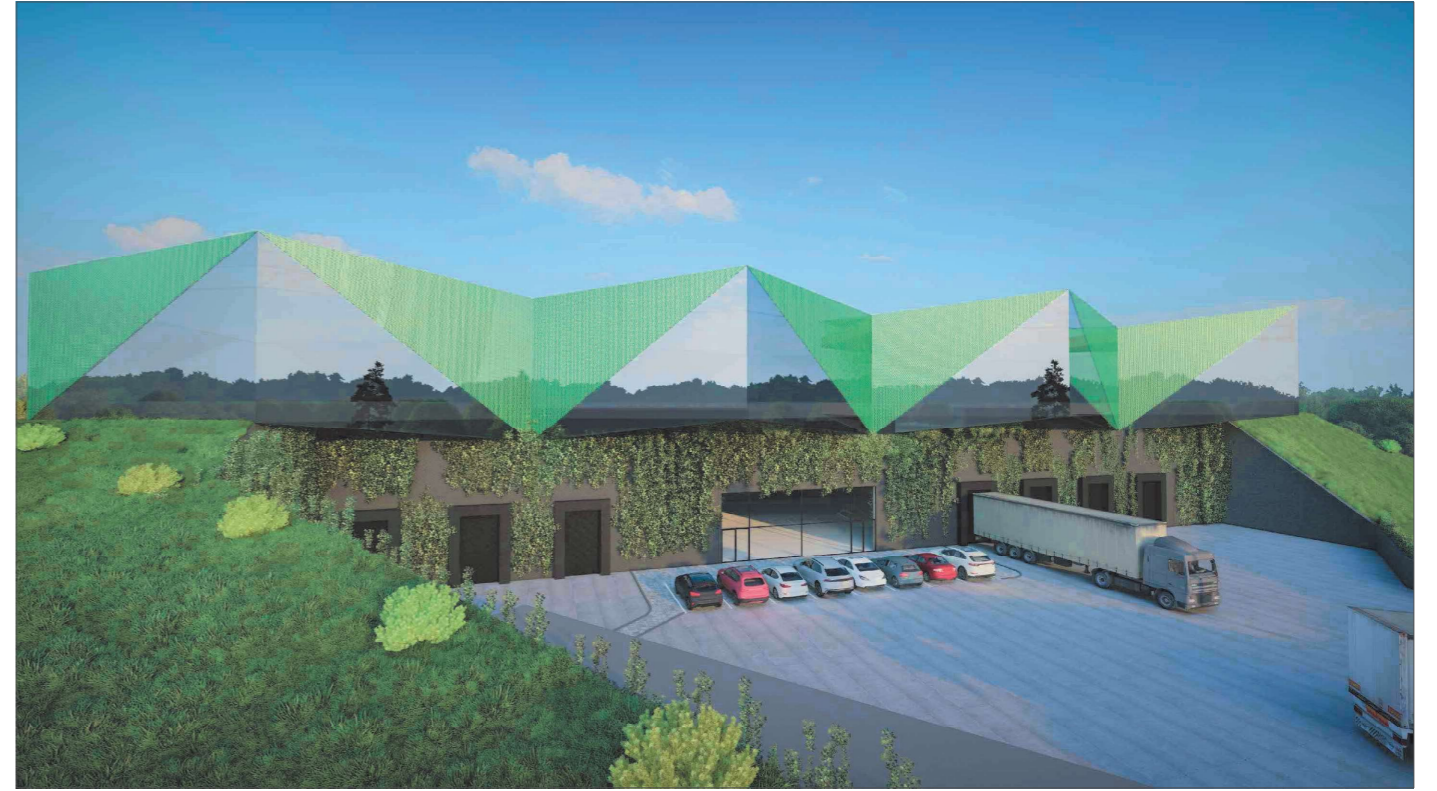

RAKURSAS IŠ ŠIAURĖS RYTŲ PUSĖS

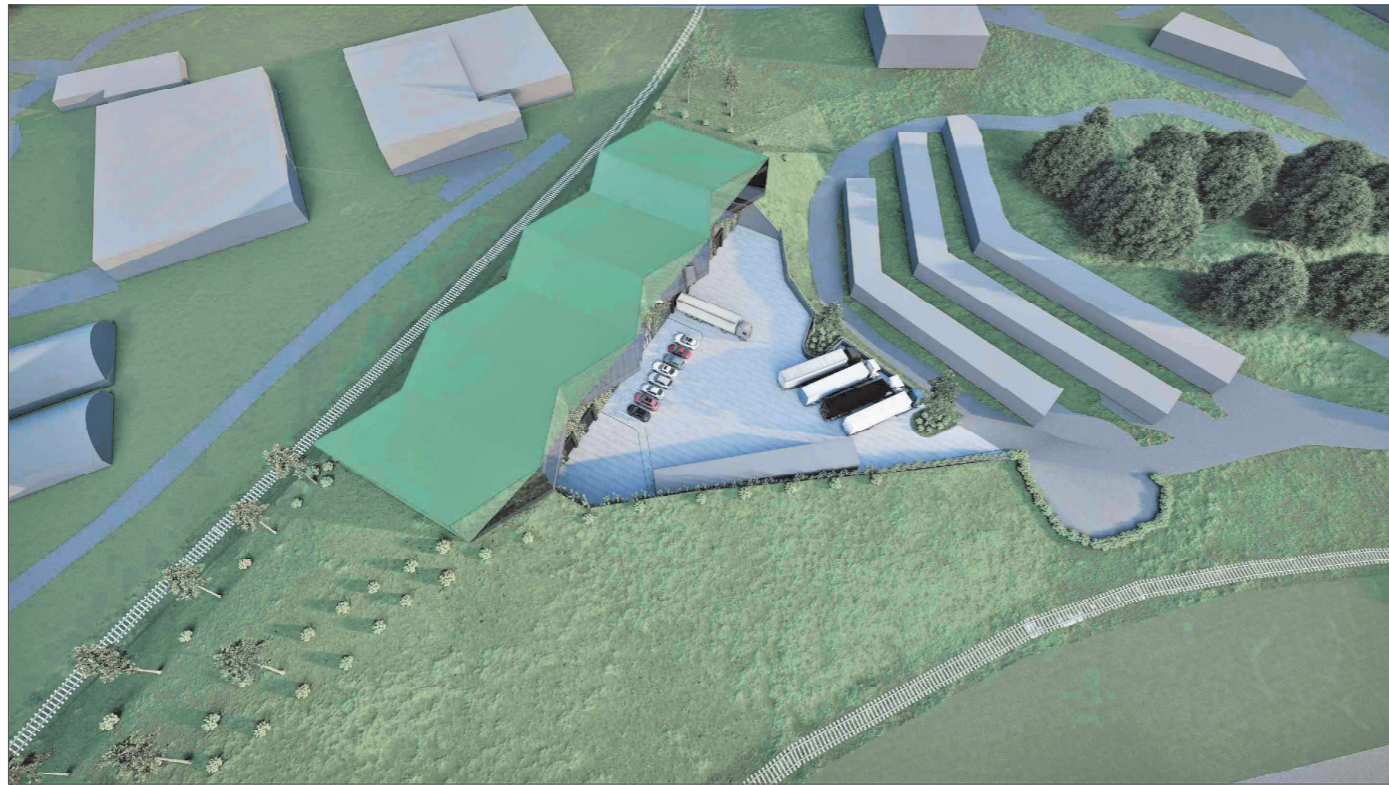

RAKURSAS IŠ VIRŠAUS (RYTŲ PUSĖ)

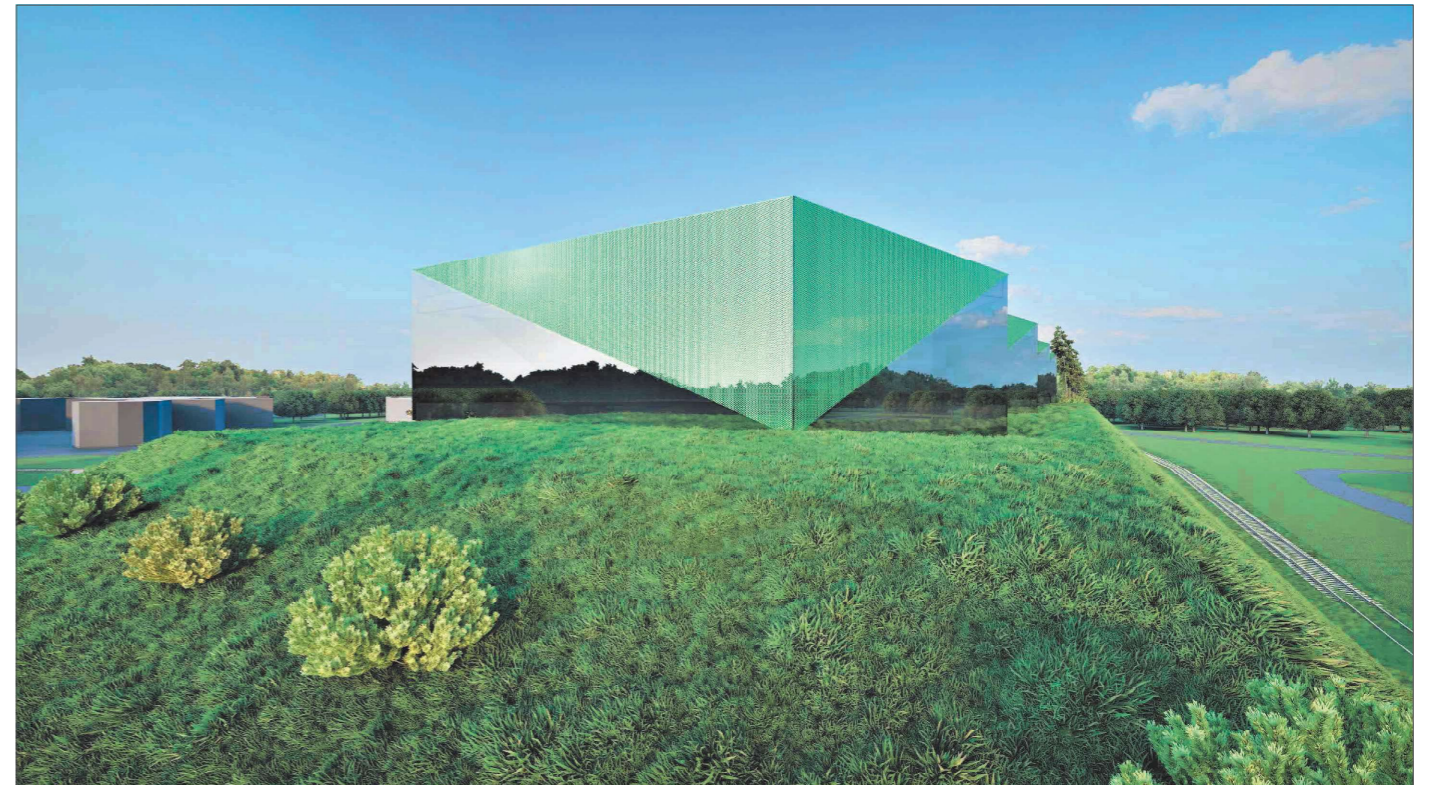

RAKURSAS IŠ VAKARŲ PUSĖS

A	2022-09	Statybos leidimui (konkursui) ir statybai	
LAIDA	ISLEIDIMO DATA	LAIDOS STATUSAS IR KEITIMO PAVADINIMAS (PRIEŽASTIS) (JEI TAIKOMA)	
KVALIF. PATVIR. DOK. NR.	<b>ARCHartelė</b> ir <b>partneriai</b>		STATINIO PROJEKTO PAVADINIMAS: SANDELIS SU ADMINISTRACINEMIS PATALPOMIS NAUJOJI RIOVONIŲ G. 4 VILNIUS STATYBOS PROJEKTAS
A358	S.P.V.	H. Štaudė	2022-09
A358	S.P.D.V.	H. Štaudė	2022-09
	Arch.	D. Urbonaitė	2022-09
LT	STATYTOJAS/UŽSAKOVAS: I. K., R. K., J. B., J. B., I. Z.		DOKUMENTO ZYMUO: AA2019-04-PP
			STADIJA PP
			LAPAS LAPŲ 12 12