


VILNIAUS MIESTO SAVIVALDYBĖS N.VILNIOS SENIŪNIJOS  
**Tolimoji g. Nr.26C, 28C**  
ADRESŲ NUMERIŲ KEITIMO/SUTEIKIMO PLANAS

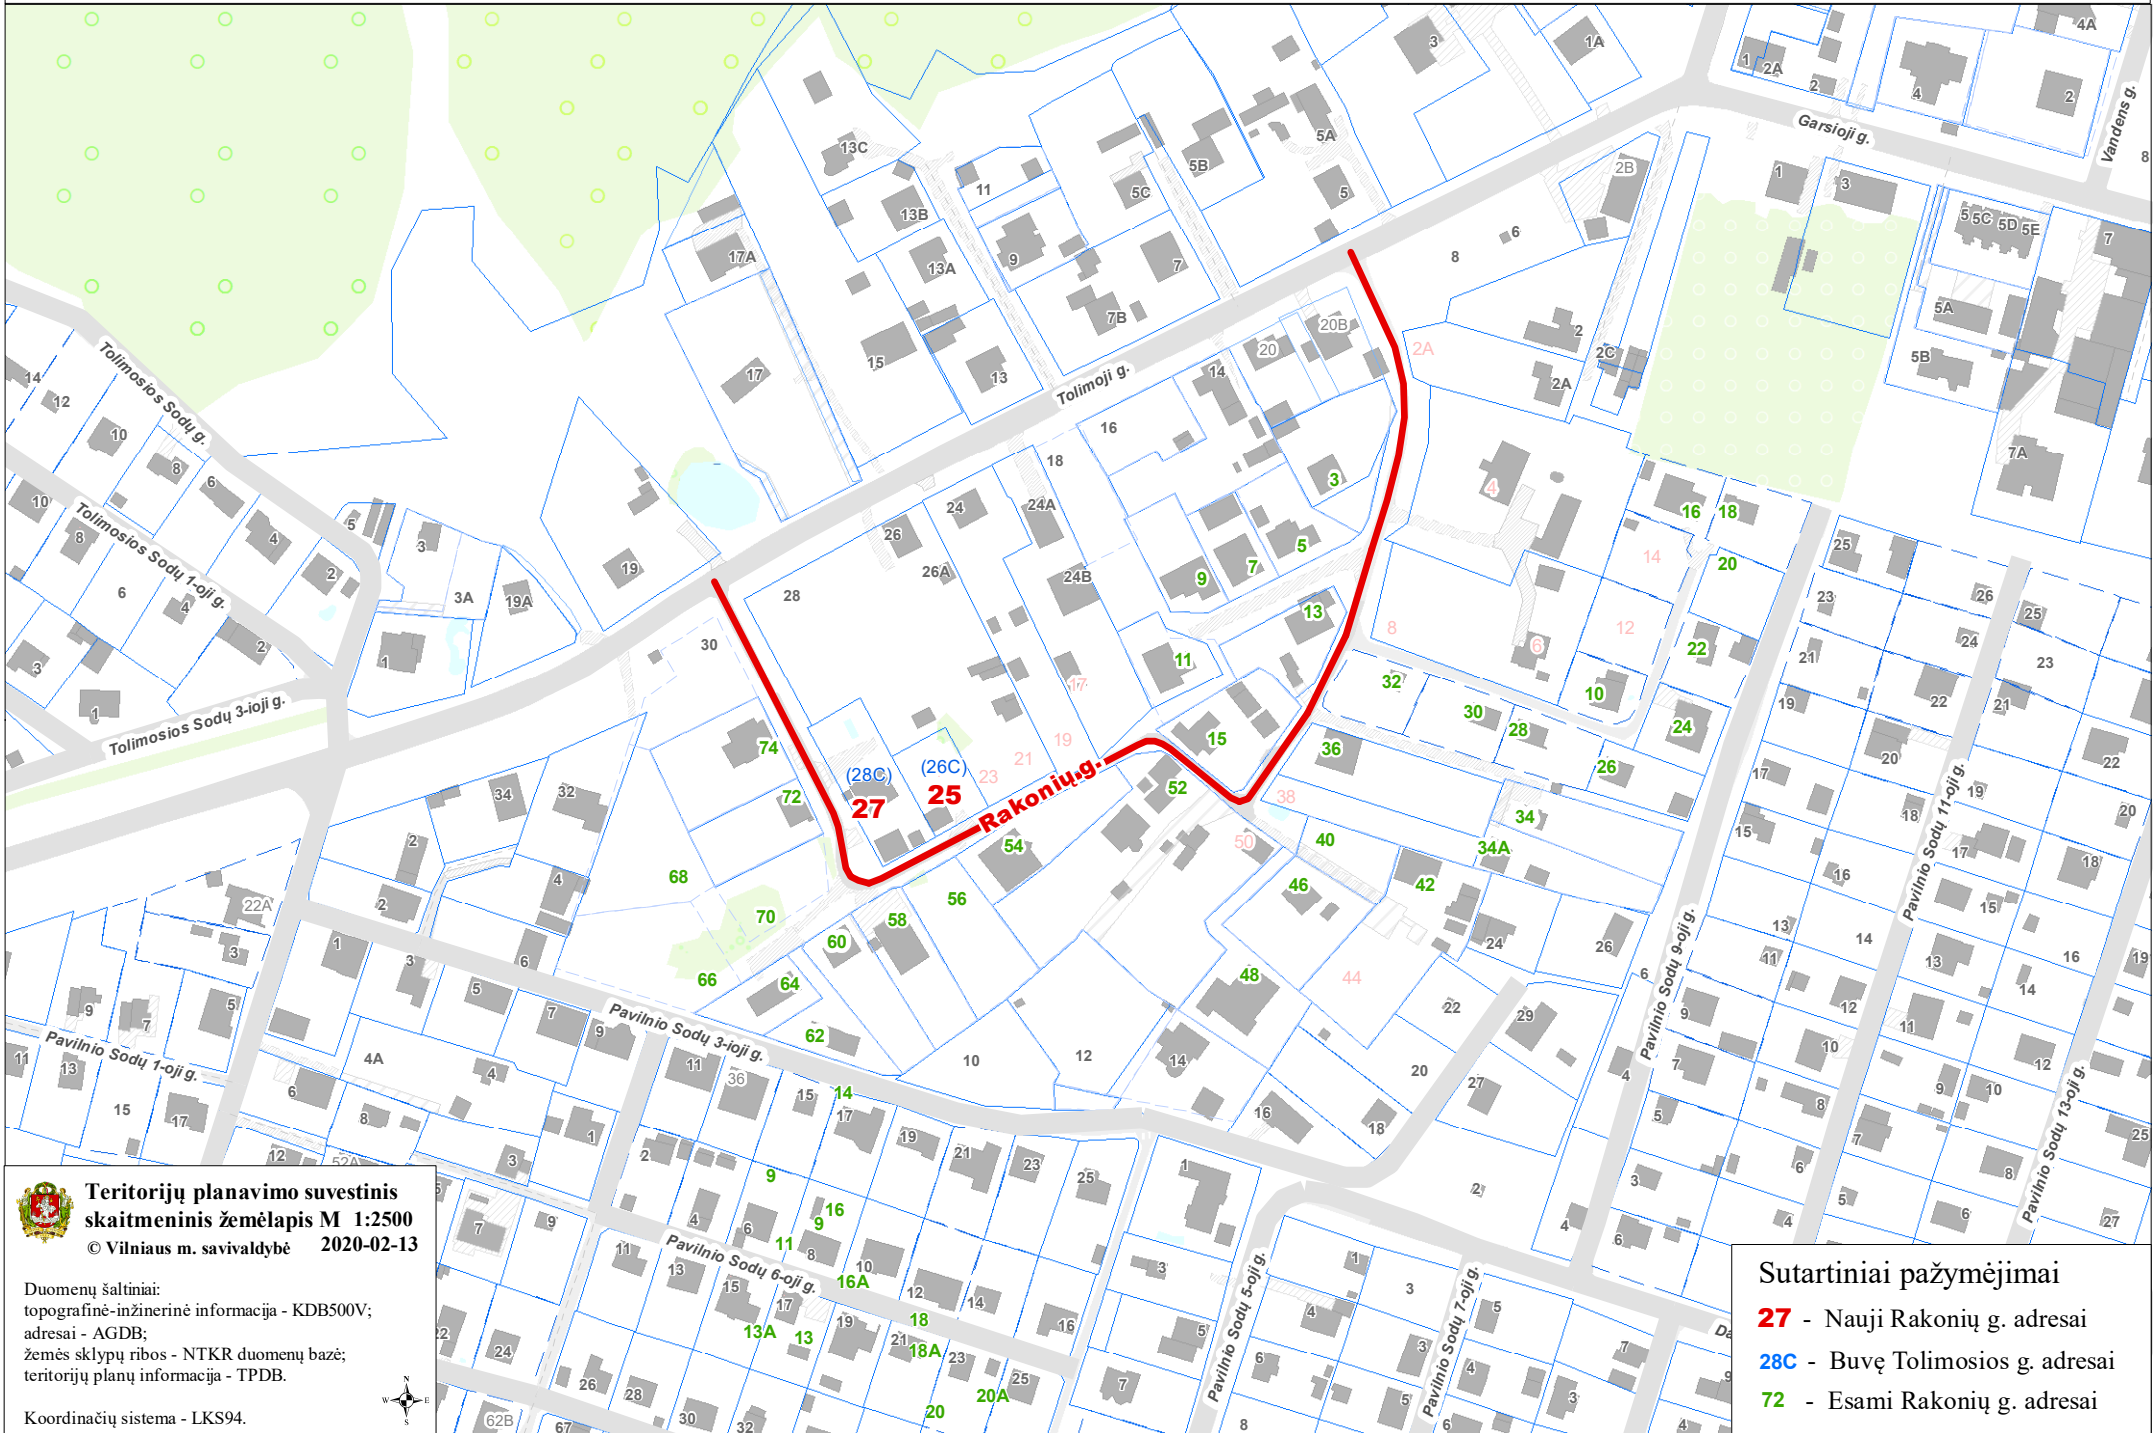

**Teritorijų planavimo suvestinis  
skaitmeninis žemėlapis M 1:2500**  
© Vilniaus m. savivaldybė 2020-02-13

Duomenų šaltiniai:  
topografinė-inžinerinė informacija - KDB500V;  
adresai - AGDB;  
žemės sklypų ribos - NTKR duomenų bazė;  
teritorijų planų informacija - TPDB.

Koordinatų sistema - LKS94.



**Sutartiniai pažymėjimai**

- 27** - Nauji Rakonių g. adresai
- 28C** - Buvę Tolimosios g. adresai
- 72** - Esami Rakonių g. adresai