


| № | Veiklos pavadinimas | Surinkta data | Surinkimo vieta, pastas | Paraišius | Pasirašas |
|----|---|---------------|-------------------------|-----------|-----------|
| 1 | Vidutinio masto planas | 2002.02.26 | PAV. SAUKAS | | |
| 2 | Atliktas darbas "Tiesiniam žemėtvarkymui" | 02.05 | | | |
| 3 | UAB "Vilniaus m. sav. projektai" | 02.05 | | | |
| 4 | Vidutinio masto planas | 02.06 | | | |
| 5 | Planas "Sąlygų planas" | 02.05 | | | |
| 6 | Planas "Sąlygų planas" | 02.05 | | | |
| 7 | Vidutinio masto planas NTC | 02.05 | | | |
| 8 | Vidutinio masto planas VTC | 02.05 | | | |
| 9 | UAB "Megaritas" | 02.05 | | | |
| 10 | Vidutinio masto planas | 02.05.08 | | | |

| KOORDINACIJŲ SISTEMA VETINĖ | | LUKŠŲ ŠIŲTAMA VETINĖ | |
|-------------------------------------|----------|----------------------|-------------------|
| G.V. NAMŲ KVARTALAS LIEPKALNIO G-7E | | | |
| U.S. AKOVAŠ | OBJ. NR. | M.ŠT. T.L.S. | LAPŲ SK. LAPŲ NR. |
| MDP | 01-II | T.100 | 1/1 |

Patvirtinti Vilniaus miesto savivaldybės tarybos
2001 m. spalio 22 d.
Sprendimu Nr. 236

SUTARTINIAI ŽYMĖJIMAI

| | |
|--|--|
| | - Detaliojo plano galiojimo riba |
| | - Esamos sklypų ribos (trauktos į kadastrą iki 2000. 10. 01) |
| | - Projektuojamų sklypų ribos |
| | - Gatvės raudonoji linija |
| | - Pavilnių regioninio parko riba |
| | - Statybos zonos riba |
| | - Užstatymo zona |
| | - Projektuojamas privažiavimas |
| | - Pagrindinis įvažiavimas į sklypą |
| | - Galimas papildomas įvažiavimas į sklypą |
| | - Gyvenamosios paskirties teritorija |
| | - Infrastruktūros teritorija |
| | - Bendro naudojimo teritorija, apsauginiai želdynai |
| | - Sklypo numeris ir plotas |
| | - Teritorijos užstatymo režimo šablonas: |
| | - G3 - gyvenamas sodybinis užstatymas |
| | - 2 - aukštumgas |
| | - 30% - užstatymo procentas |
| | - Nagrinėjamos teritorijos riba |

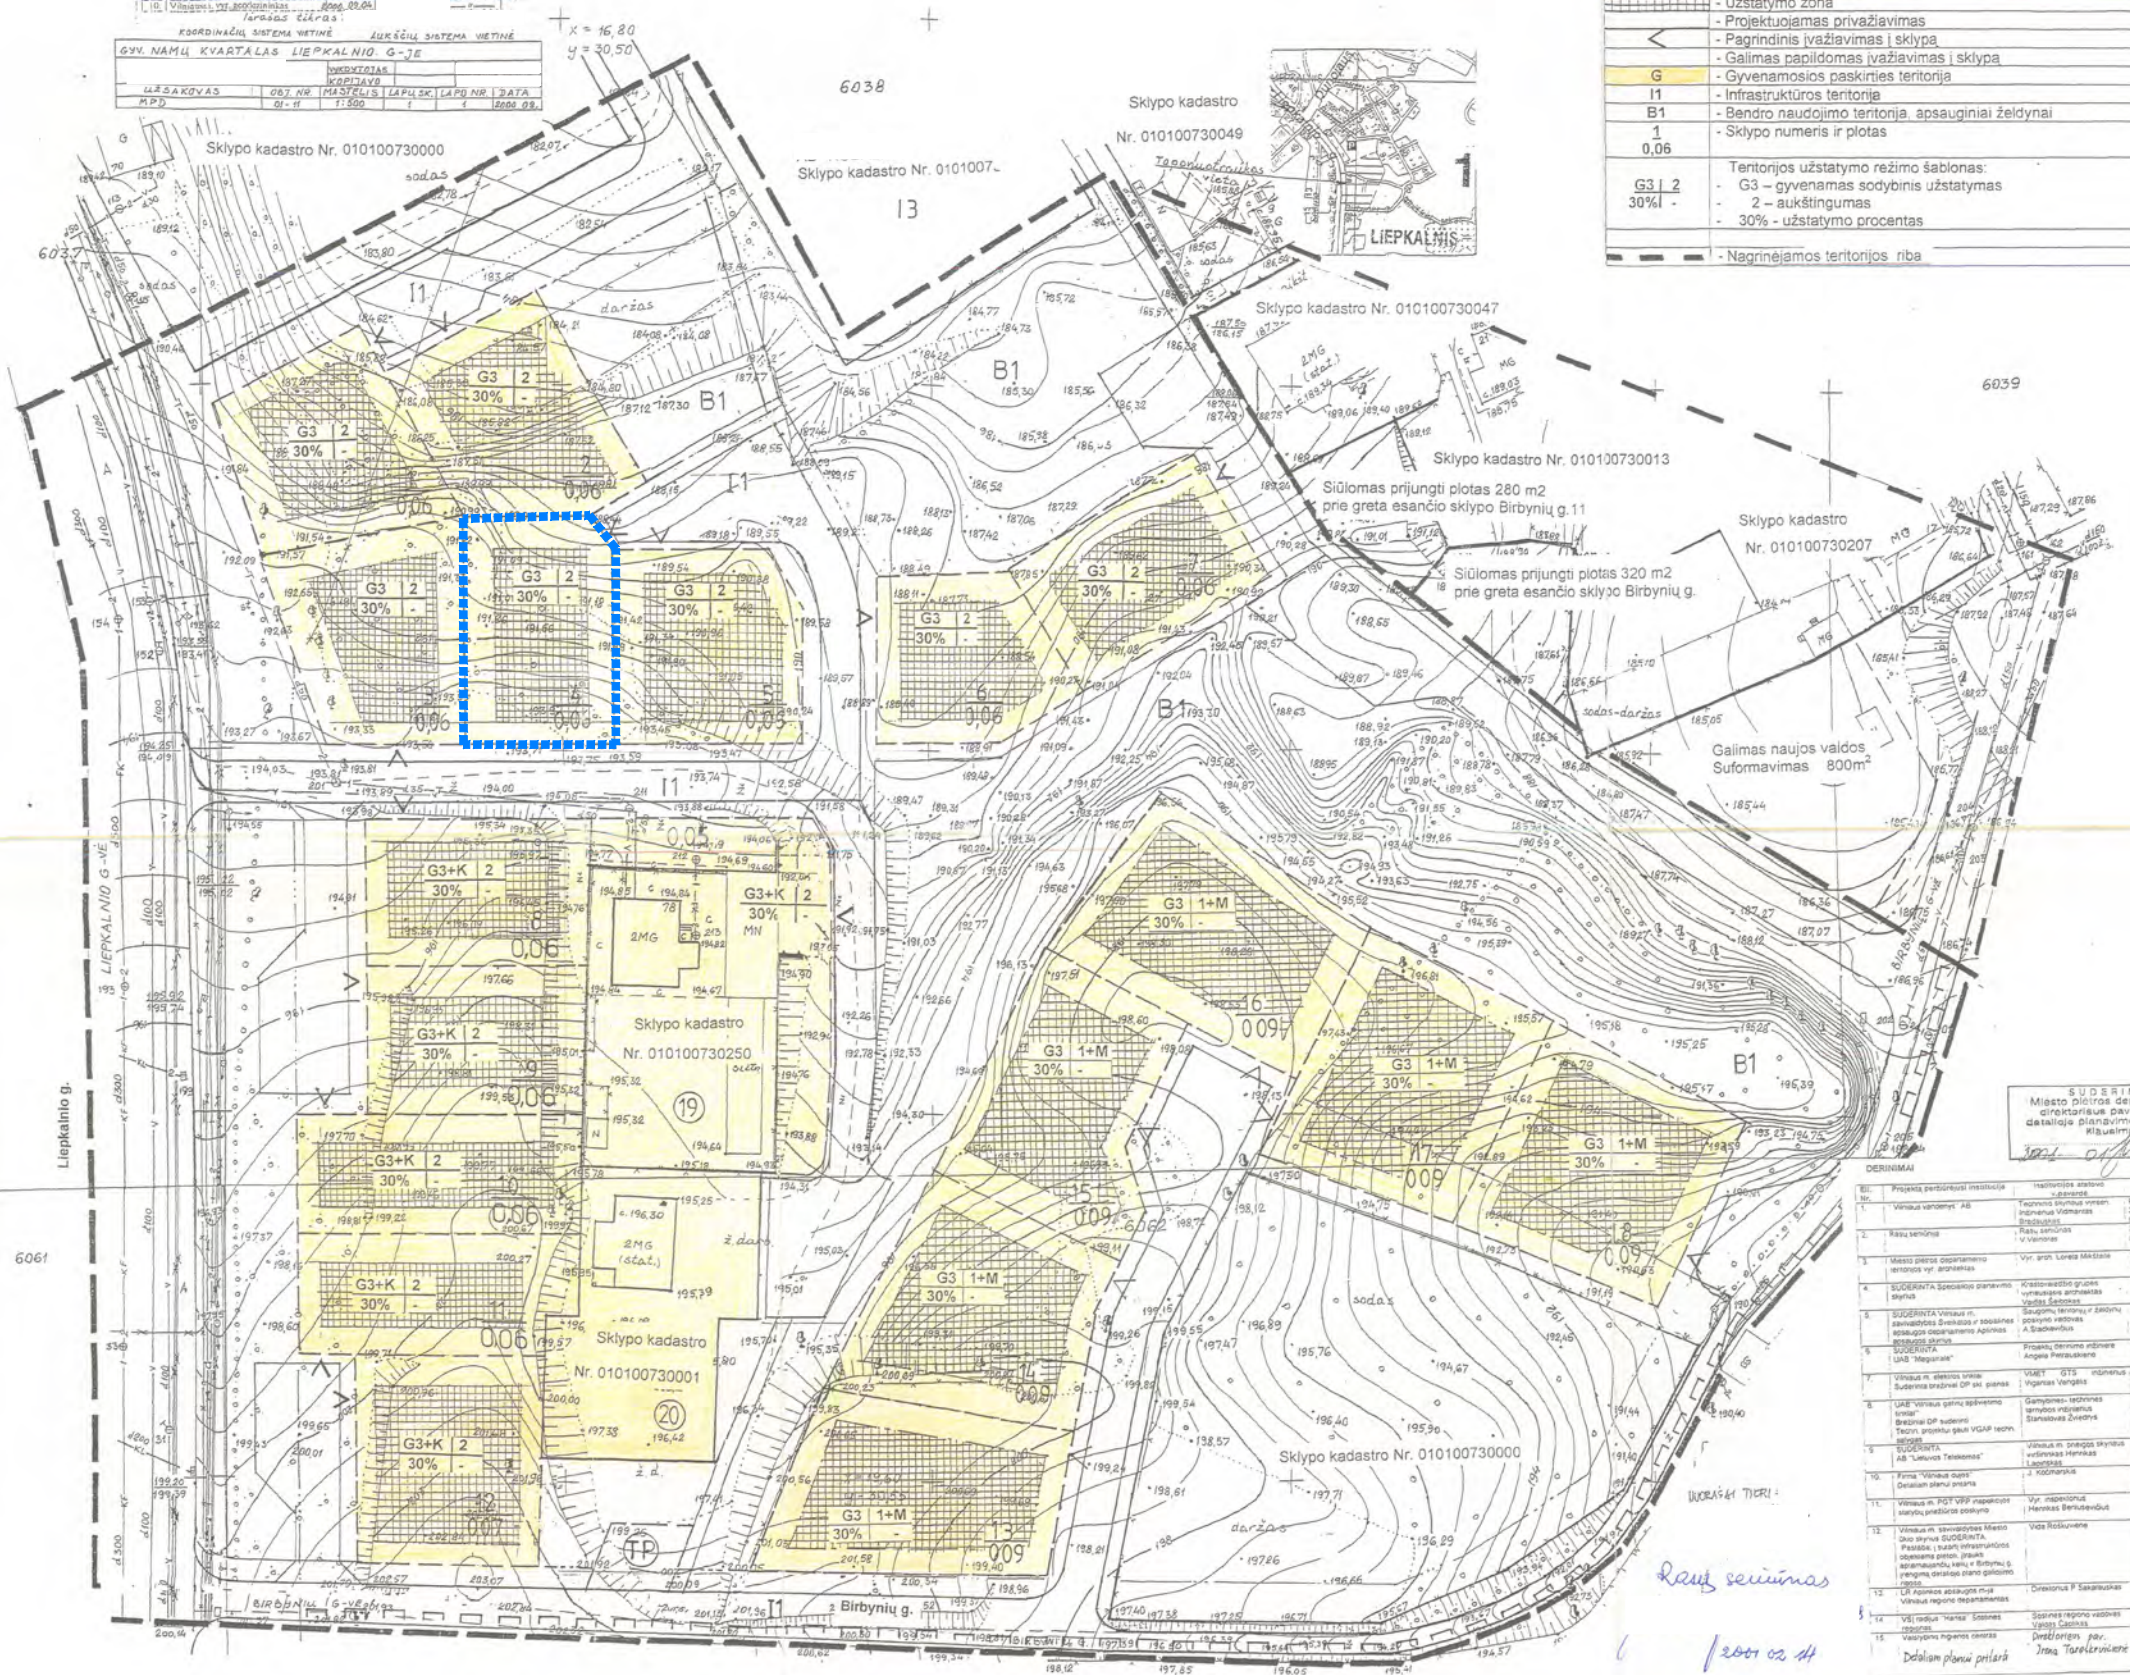

SUDERINTA
Miesto planavimo departamento
cetrifikuose pavadinimoje
detaliojo planavimo / statybos
režimo planavimas

| № | Projekto patvirtėjų institucija | Įstatyminis aktas | Paraišius |
|----|---|---|------------------------------------|
| 1 | Vilniaus savivaldybės AB | Tekovinis sklypų vietos ir planavimas Vilniaus mieste | 2000.12.08 patvirtas |
| 2 | Rasų seniūnija | Rasų seniūnijos planavimas | 2000.11.05 patvirtas |
| 3 | Miesto švietimo departamentas | Vyr. inž. Laima Medvede | 2000.11.09 patvirtas |
| 4 | SUDERINTA Spėjonai planavimo skyrius | Kristoforo Štromo grupė, Vilniaus miesto savivaldybės planavimo skyrius | 2000.12.11 patvirtas |
| 5 | SUDERINTA Vilniaus m. savivaldybės švietimo ir kultūros departamentas | Saugumo, techninio ir želdinių planavimo skyrius | 2000.12.11 patvirtas |
| 6 | SUDERINTA UAB "Megaritas" | Projekto darbinis planavimas | 2000.12.11 patvirtas |
| 7 | Vilniaus m. miesto savivaldybės planavimo departamentas | UAB "GTS" planavimas | Re. Nr. 65053 2000.12.06 patvirtas |
| 8 | UAB "Vilniaus planavimo departamentas" | UAB "GTS" planavimas | Re. Nr. 335 2000.12.11 patvirtas |
| 9 | SUDERINTA AB "Lietuvos Telekomas" | Vilniaus m. miesto planavimas | 2000.12.12 patvirtas |
| 10 | Firma "Vilniaus planavimo departamentas" | Vilniaus m. miesto planavimas | 2000.12.13 patvirtas |
| 11 | Vilniaus m. savivaldybės miesto planavimo departamentas | Vyr. inžinierius Hestras Bernatavičius | 2000.12.15 patvirtas |
| 12 | Vilniaus m. savivaldybės miesto planavimo departamentas | Vidaus reikalavimai | 2000.12.15 patvirtas |
| 13 | Vilniaus m. savivaldybės miesto planavimo departamentas | Projekto darbinis planavimas | 2000.12.15 patvirtas |
| 14 | Vilniaus m. savivaldybės miesto planavimo departamentas | Projekto darbinis planavimas | 2000.12.15 patvirtas |
| 15 | Vilniaus m. savivaldybės miesto planavimo departamentas | Projekto darbinis planavimas | 2000.12.15 patvirtas |

Laikų seimimas

2001.02.11

DETLIOJO PLANO KOREKTŪROS GALIOJIMO RIBA

| JURMONIENIS architektūros ir planavimo įmonė kvalifikacijos atestatas Nr. 192 | | ŽEMES SKLYPO LIEPKALNIO G. 7B NEDIDELIŲ VEIKLOS MASTŲ DETALUS PLANAS | |
|---|--|--|------------|
| Projekto vadovas J. Jurmonienė | | Pagrindinis brėžinys Sklypų planas | |
| Proj. dalies vad. J. Jurmonienė | | M.ŠT. T.L.S. | LAPŲ LAPAS |
| | | 1-500 | DP 1/1 |