


VILNIAUS MIESTO SAVIVALDYBĖS PILAITĖS SENIŪNIJOS
Sidaronių g. Nr.2A, Nr.8
ADRESŲ NUMERIŲ KEITIMO/SUTEIKIMO PLANAS

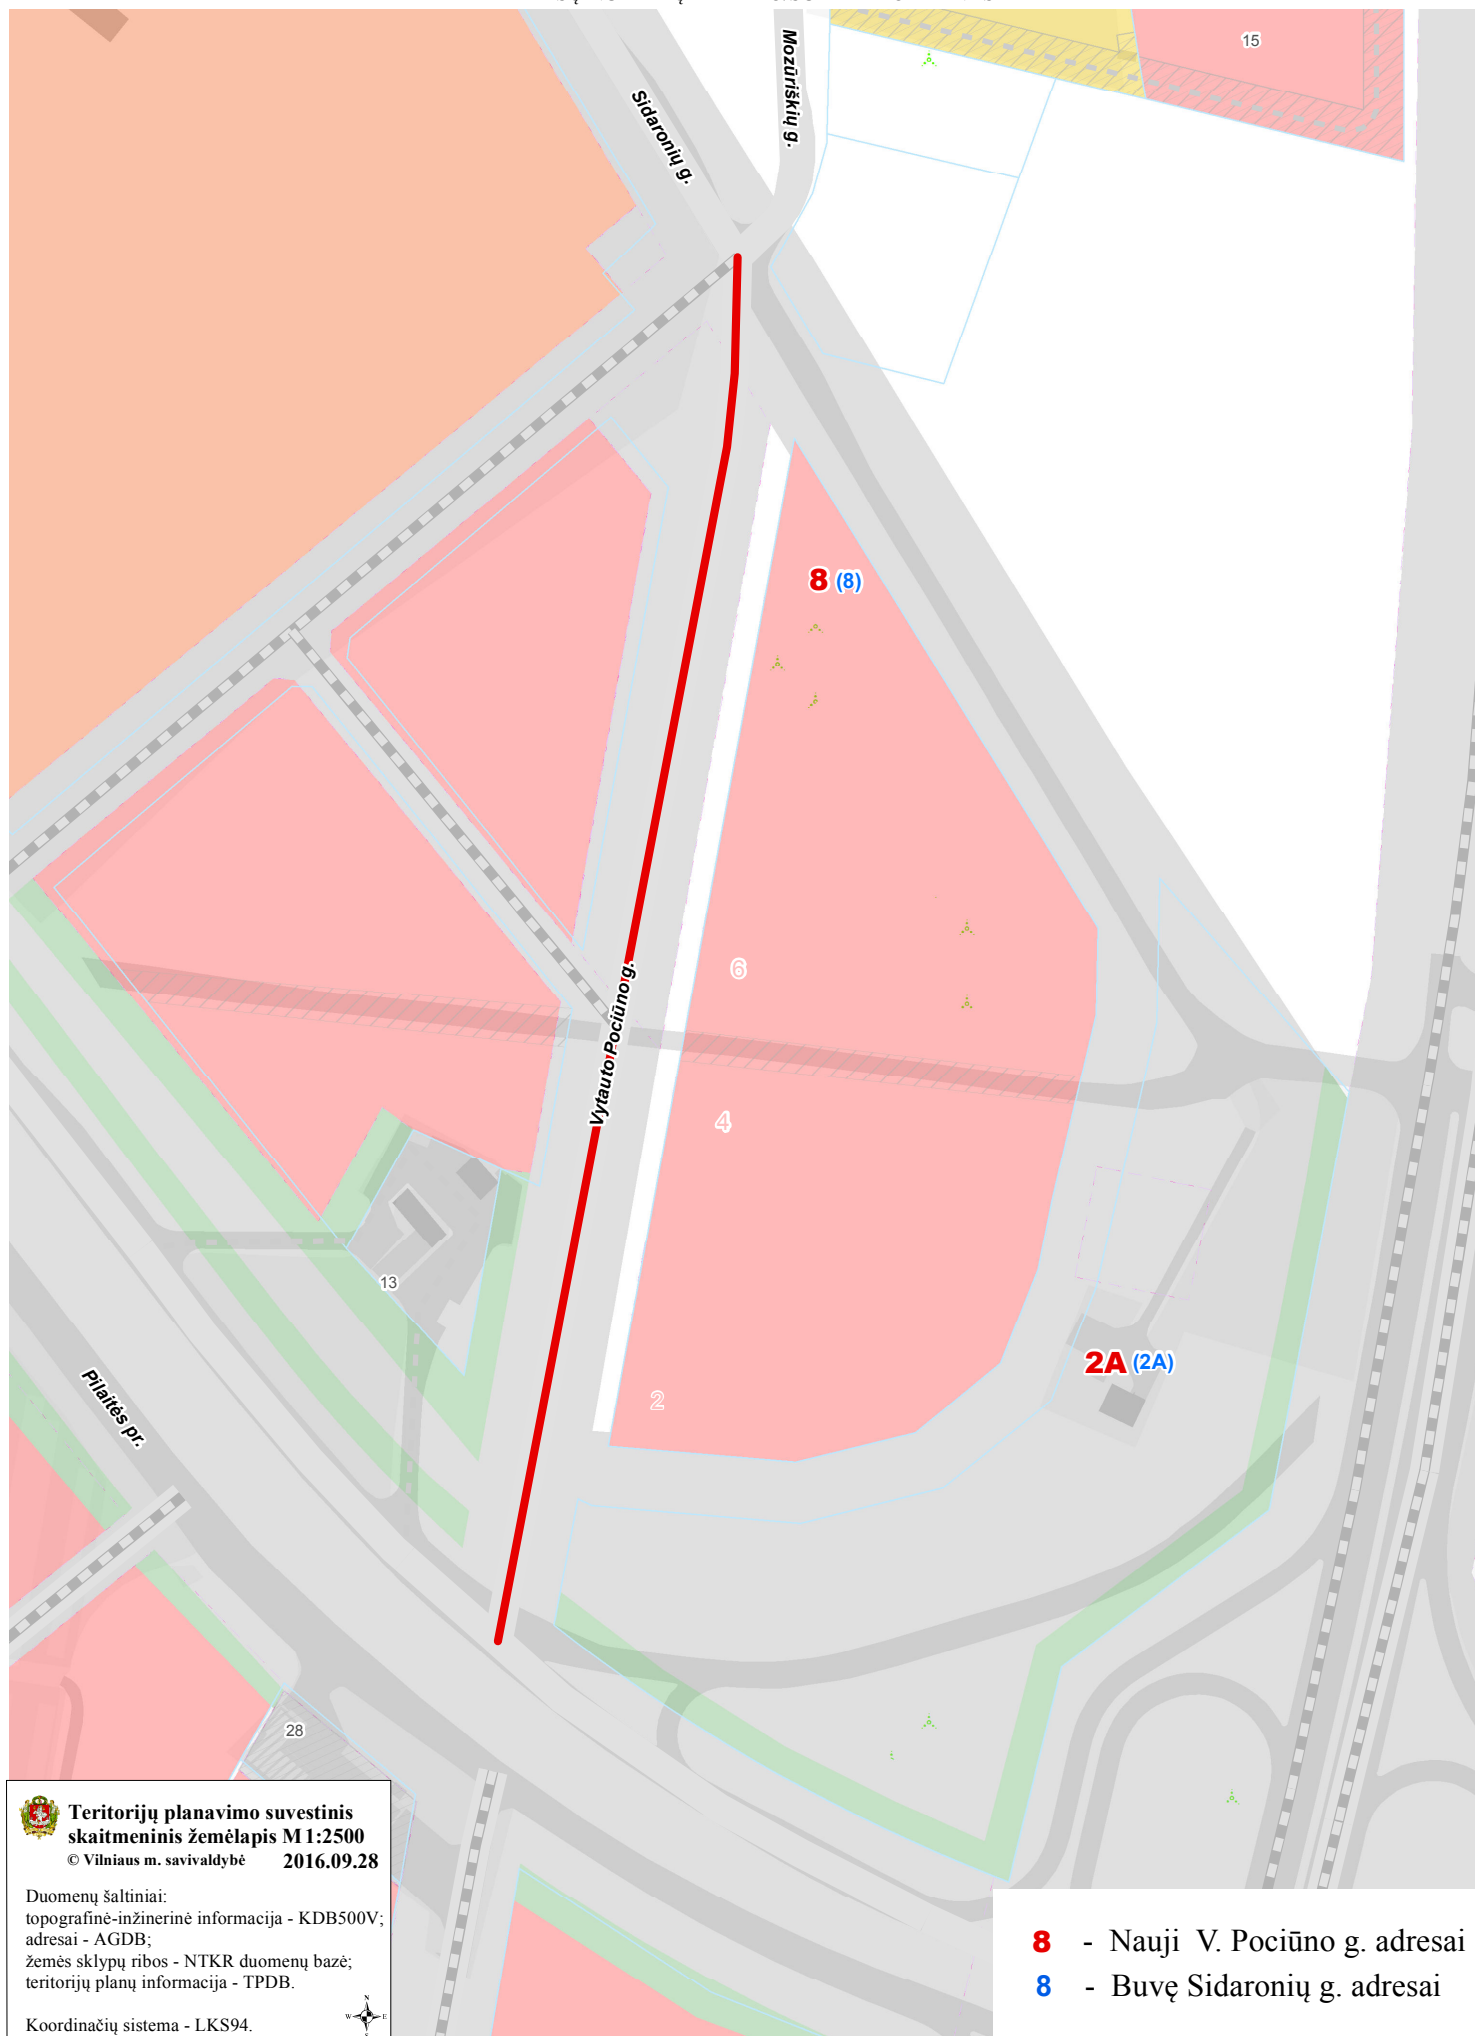

Teritorijų planavimo suvestinis
skaitmeninis žemėlapis M 1:2500
© Vilniaus m. savivaldybė 2016.09.28

Duomenų šaltiniai:
topografinė-inžinerinė informacija - KDB500V;
adresai - AGDB;
žemės sklypų ribos - NTKR duomenų bazė;
teritorijų planų informacija - TPDB.

Koordinatinių sistema - LKS94.

