



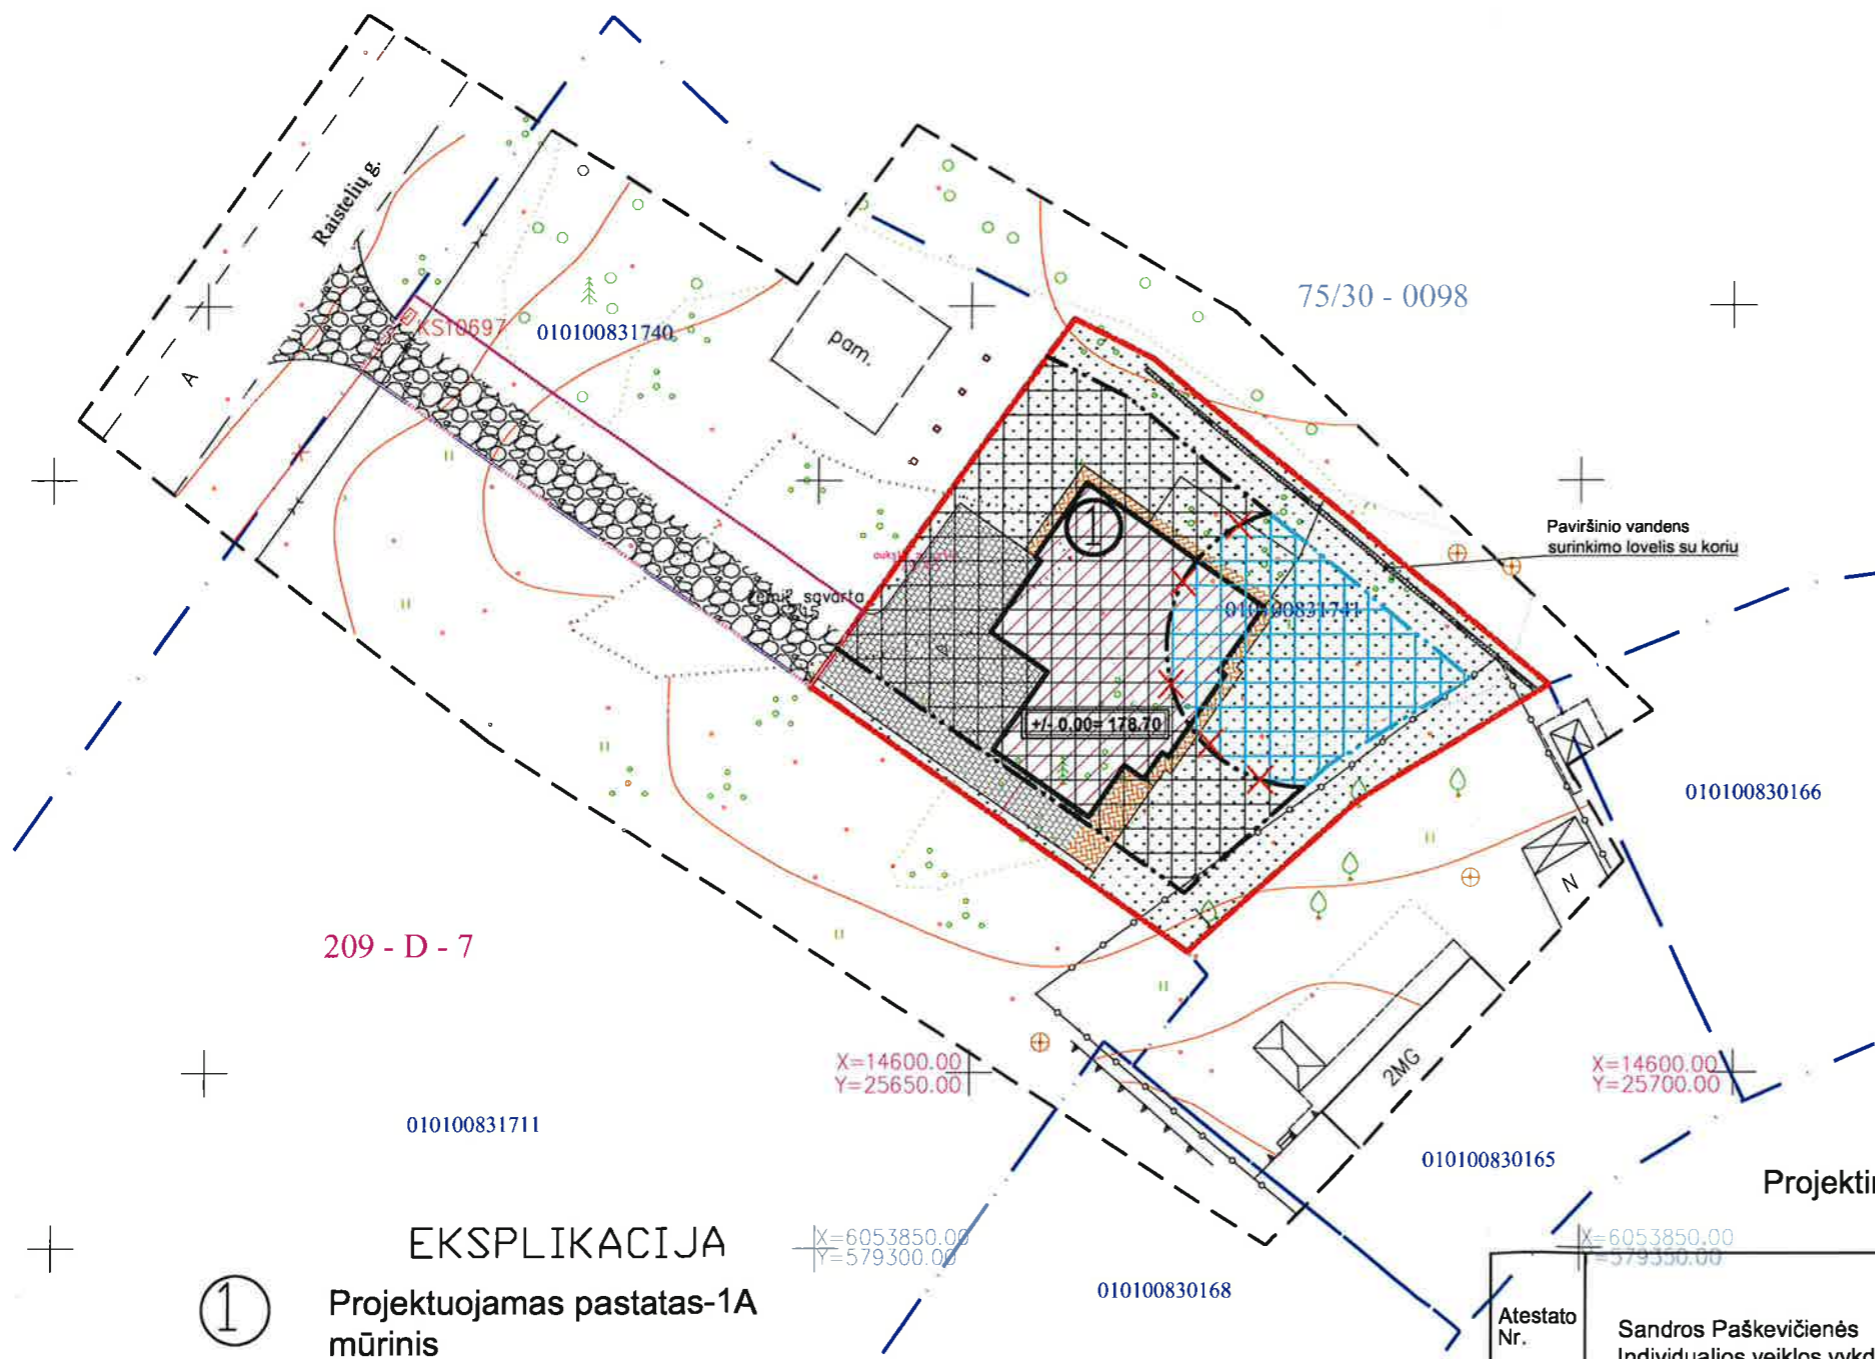

PATVIRTINTA
 Vilniaus miesto savivaldybės
 Administracijos direktoriaus
 2019 m. _____ mėn. _____ d.
 Įsakymu Nr. _____

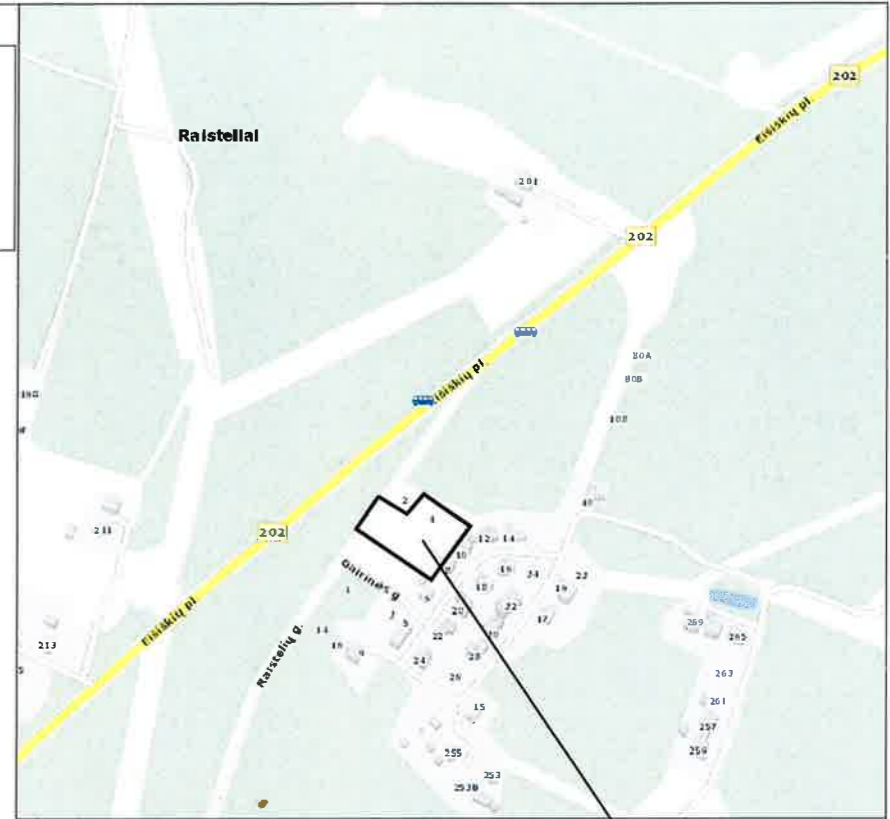

SUTARTINIAI ŽYMĖJIMAI:

- Sklypo ribos
- - - Servituto ribos
- - - Sklypų ribos
- Projektuojamas pastatas
- Užstatomas plotas - 220 m²
- - - - - Esama statybos riba
- X - - - - X Naikinama statybos riba
- - - - - Nauja statybos riba
- Esama statybos zona
- Nauja statybos zona

Vilniaus miesto savivaldybės administracijos
 Miesto plėtros departamentas
TERITORIJŲ PLANAVIMO KOMISIJA
 2019-05-29/30
 PROT. NR. 1-5/19-3
 GIS NR. 7637

SI „Vilniaus planas“
 Geografinių informacinių
 sistemų poskyris
 Asta Maželė
 2019 05 16
 7637

Projektiniams sprendiniams pritariu: Arūnas Kalkys 2019.05.03

① EKSPLIKACIJA
 Projektuojamas pastatas-1A
 mūrinis

Stambaus mastelio topografinis planas? derinimo su inžinerinius tinklus eksploatuojančiomis organizacijomis viešojoje elektroninėje paslaugoje (TOPD) topografinio plano teritorijai suteiktas unikalus numeris ir data.	Data	Suteiktas unikalus nr.
	2019-04-24	13:19:2612

Atestato Nr.	Sandros Paškevičienės Individualios veiklos vykdymo pažyma Nr. 778591 (Mykolo Lietuvio g. 35-2, Vilnius. El. p.: sandra@archinova.lt. Tel.: 869093033)			Žemės sklypo Salininkų g. (kad. Nr. 0101/0083:1540) 0.6522 ha detaliojo plano ir Žemės sklypo Salininkų gatvėje (kadastro Nr. 0101/0083:1710) plano, prilyginamo detaliojo teritorijų planavimo dokumentui, statybos zonos ir ribų koregavimas sklype (kad. Nr. 0101/0083:1741), adresu Raistelių g. 4, Vilnius		
A 1049	PV	D. AKOČKIENĖ		Sklypo sutvarkymo planas su koreguojama statybos zona ir ribomis M 1:500	Mastelis	Dalis
	Vykdytojas	A. KALKYS			1:500	
Detaliojo plano organizatorius	ARŪNAS KALKYS			DTP	LAPAS	LAPŲ
					1	1