

1:1000

VILNIAUS MIESTO GATVIŲ IŠDĖSTYMO PLANAS M 1 : 2000

PAVADINIMŲ GATVĖMS, PASTATAMS, STATINIAMS IR KITIEMS OBJEKTAMS SUTEIKIMO, KEITIMO IR ITRAUKIMO Į APSKAITĄ TVARKOS APRASO I PRIEDAS


Vilniaus miesto savivaldybės tarybos 2019 m. _____ d. sprendimo Nr. _____ prietas

| | |
|------------------------------------------|----------|
| Kartografinis pagrindas | KDB 500V |
| Gatvės taškų koordinacių nustatymo būdas | Grafinis |

GATVIŲ TAŠKŲ KOORDINACIŲ ŽINIARAŠTIS

Pempių Sodų g. - taškų Nr. plane 1 - 15

| NR. PLANE | X | Y |
|-----------|------------|-----------|
| 1 | 6064276,41 | 591978,83 |
| 2 | 6064282,88 | 591970,78 |
| 3 | 6064297,4 | 591958,19 |
| 4 | 6064330,95 | 591934,96 |
| 5 | 6064316,13 | 591872,75 |
| 6 | 6064316,07 | 591870,78 |
| 7 | 6064316,49 | 591869,45 |
| 8 | 6064317,46 | 591868,48 |
| 9 | 6064374,47 | 591851,84 |
| 10 | 6064437,57 | 591829,84 |
| 11 | 6064430,42 | 591806,03 |
| 12 | 6064497,88 | 591800,69 |
| 13 | 6064536,01 | 591797,43 |
| 14 | 6064565,84 | 591796,11 |
| 15 | 6064596,5 | 591794,63 |

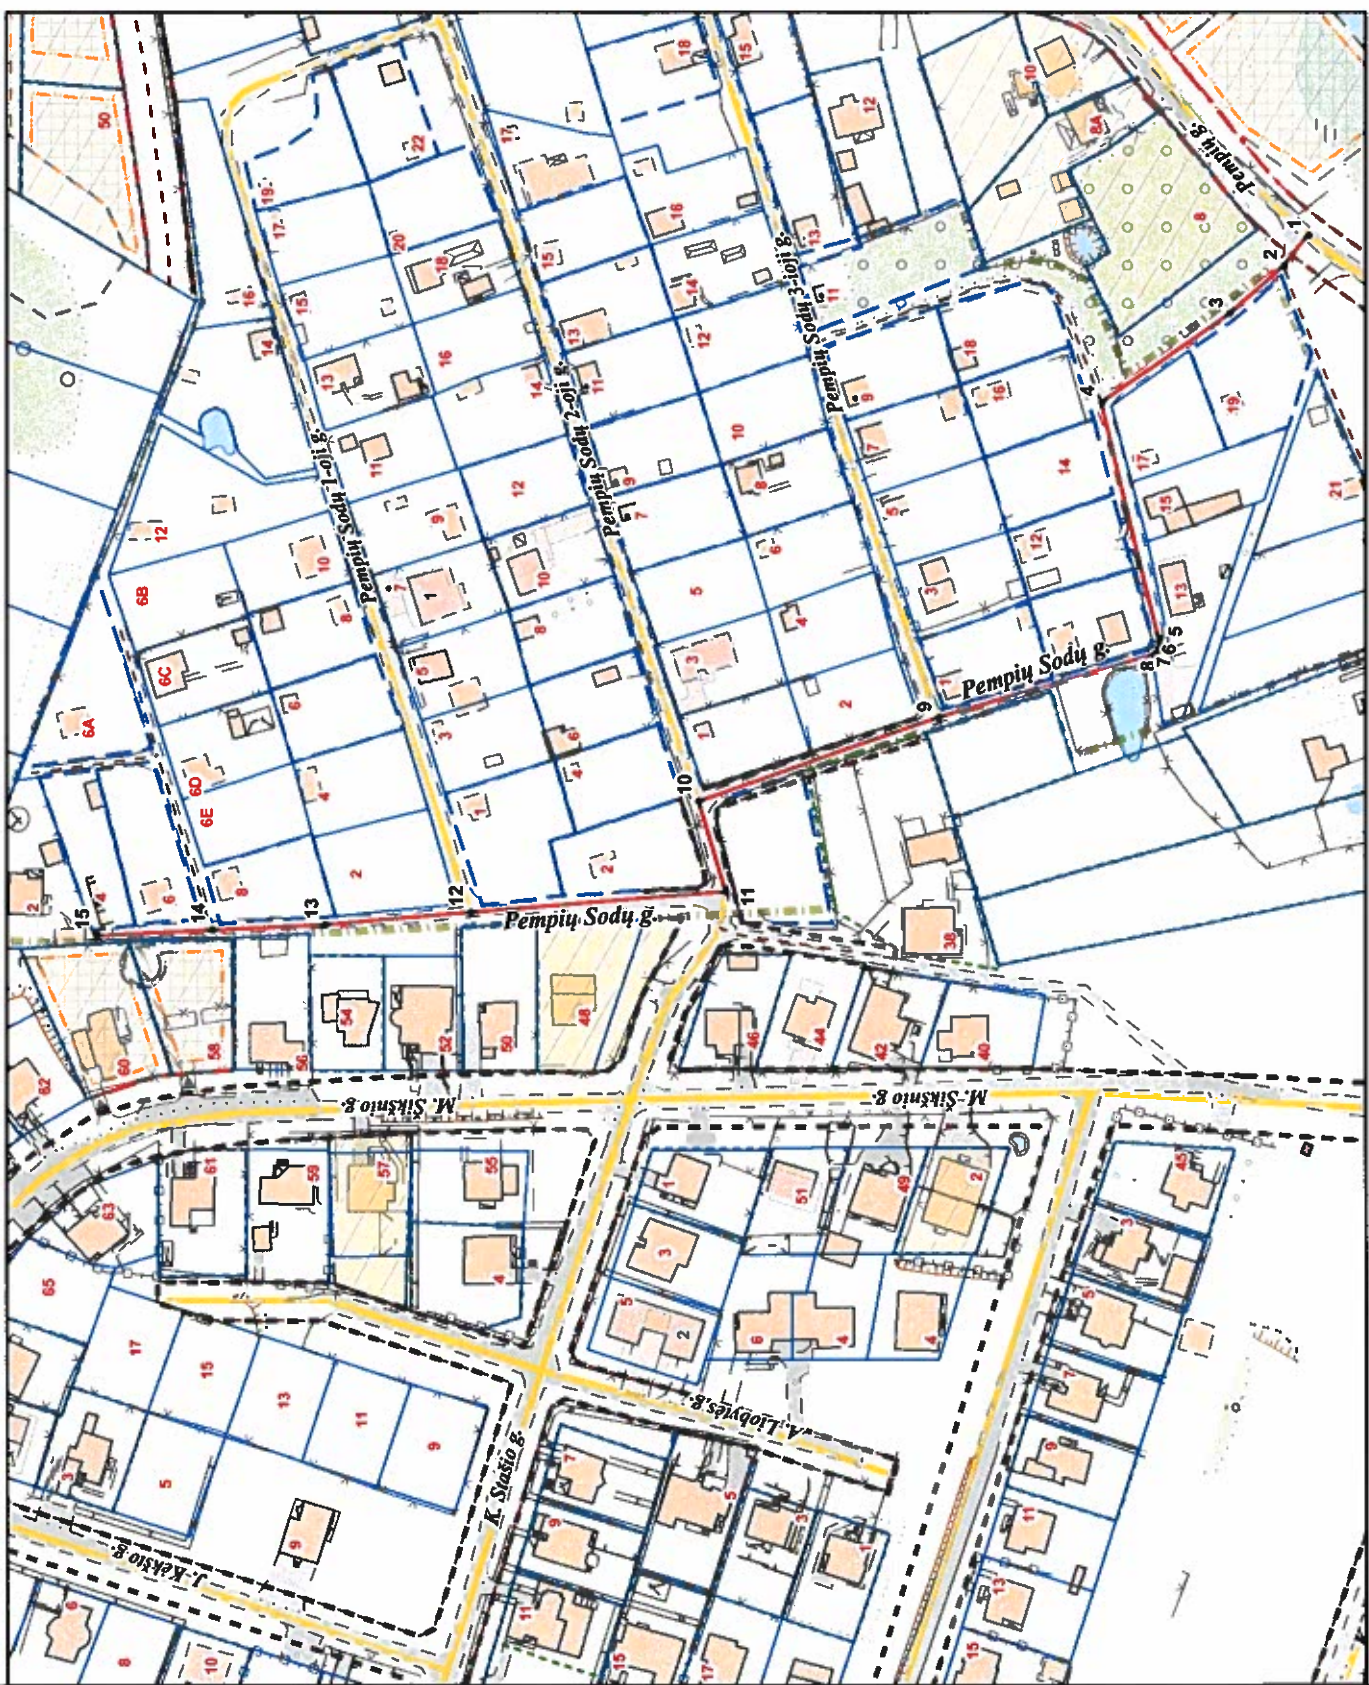

PATEIKIA:
Vilniaus miesto savivaldybės administracijos
Miesto pietros departamento vyresnioji patarėja