



VILNIAUS MIESTO SAVIVALDYBĖS ADMINISTRACIJOS DIREKTORIUS

ĮSAKYMAS

DĖL LEIDIMO KOREGUOTI TERITORIJOS (BUVUSIOS PIONIERIŲ STOVYKLOS) PRIE SVAJONIŲ G. DETALIOJO PLANO SPRENDINIUS SKLYPUOSE (KADASTRO NR. 0101/0012:376, NR. 0101/0012:156, NR. 0101/0012:370, NR. 0101/0012:375, NR. 0101/0012:369) IR GRETIMOJE TERITORIJOJE INICIJAVIMO SUTARTIES PAGRINDU

2023 m. birželio d. Nr.
Vilnius


Vadovaudamasis Lietuvos Respublikos teritorijų planavimo įstatymo 6 straipsnio 3 dalimi, 17 straipsnio 8 ir 9 dalimis, 28 straipsnio 2 dalimi ir Kompleksinio teritorijų planavimo dokumentų rengimo taisyklių, patvirtintų Lietuvos Respublikos aplinkos ministro 2014 m. sausio 2 d. įsakymu Nr. D1-8 „Dėl Kompleksinio teritorijų planavimo dokumentų rengimo taisyklių patvirtinimo“, 315 ir 318 punktais:

1. L e i d ž i u koreguoti Vilniaus miesto tarybos 2000 m. vasario 11 d. sprendimu Nr. 494 „Dėl teritorijos (buvusios pionierių stovyklos) prie Svajonių g. detaliojo plano tvirtinimo“ patvirtinto detaliojo plano (registro Nr. T00055195), pakoreguoto detaliaisiais planais (registro Nr. T00058367, Nr. T00060025 ir Nr. T00082216), sprendinius sklypuose (kadastro Nr. 0101/0012:376 ir

Nr. 0101/0012:156), sklypuose Smilgų g. 10 (kadastro Nr. 0101/0012:370), Smilgų g. 12 (kadastro Nr. 0101/0012:375), Smilgų g. 14 (kadastro Nr. 0101/0012:369) ir gretimoje teritorijoje.

2. N u s t a t a u šiuos planavimo tikslus ir detaliojo plano uždavinius: esant galimybei pagal teisės aktus pakeisti sklypo (kadastro Nr. 0101/0012:376) ribas bei plotą prijungiant prie jo įsiterpusį laisvos valstybinės žemės plotą; laisvoje valstybinėje žemėje suformuoti sklypą (-us) vadovaujantis galiojančiais teisės aktais; planuojamoje teritorijoje nustatyti teritorijos naudojimo reglamentą vadovaujantis galiojančiais teisės aktais ir Vilniaus miesto savivaldybės teritorijos bendrojo plano sprendiniais (pagal pridedamą miesto plano ištrauką).

3. T v i r t i n u detaliojo plano planavimo darbų programą (pridedama).

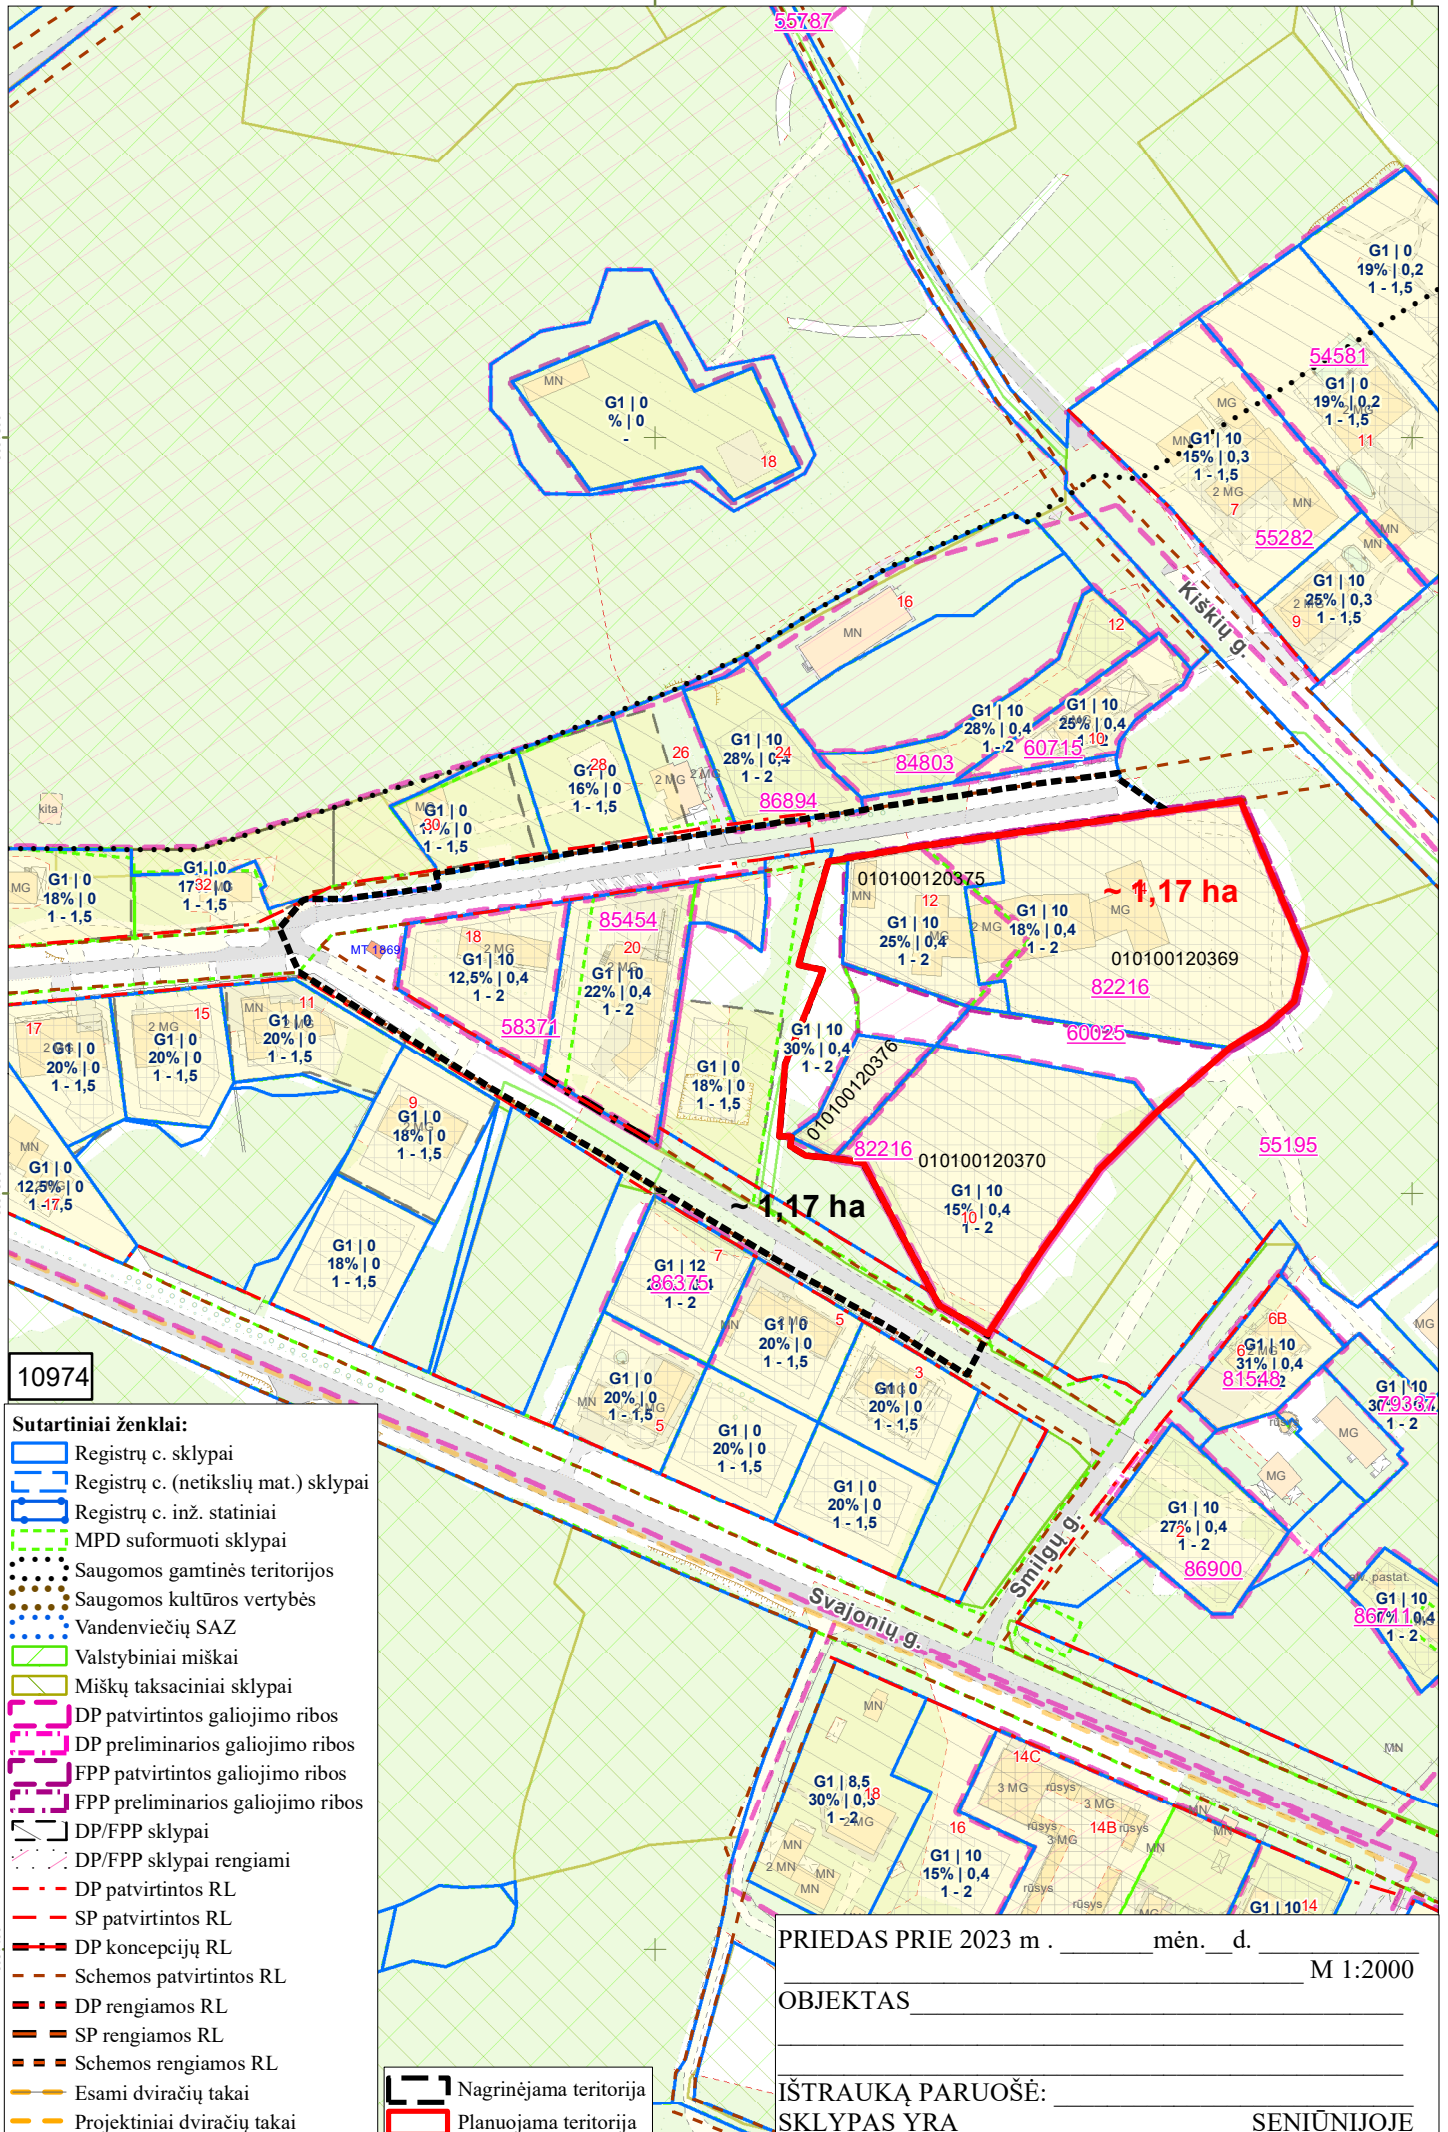

10974

- Sutartiniai ženklai:**
- Registrų c. sklypai
 - Registrų c. (netikslių mat.) sklypai
 - Registrų c. inž. statiniai
 - MPD suformuoti sklypai
 - Saugomos gamtinės teritorijos
 - Saugomos kultūros vertybės
 - Vandenviečių SAZ
 - Valstybiniai miškai
 - Miškų taksaciniai sklypai
 - DP patvirtintos galiojimo ribos
 - DP preliminarios galiojimo ribos
 - FPP patvirtintos galiojimo ribos
 - FPP preliminarios galiojimo ribos
 - DP/FPP sklypai
 - DP/FPP sklypai rengiami
 - DP patvirtintos RL
 - SP patvirtintos RL
 - DP koncepcijų RL
 - Schemos patvirtintos RL
 - DP rengiamos RL
 - SP rengiamos RL
 - Schemos rengiamos RL
 - Esami dviračių takai
 - Projektiniai dviračių takai
 - Nagrinėjama teritorija
 - Planuojama teritorija

PRIEDAS PRIE 2023 m. _____ mėn. ____ d. M 1:2000

OBJEKTAS _____

IŠTRAUKĄ PARUOŠĖ: _____
SKLYPAS YRA _____ SENIŪNIJOJE

PATVIRTINTA:
Vilniaus m. savivaldybės
administracijos direktoriaus
2023 m. _____ d. įsakymu Nr.

PLANAVIMO DARBŲ PROGRAMA DETALIOJO PLANAVIMO DOKUMENTUI KOREGUOTI

1. Planavimo dokumento pavadinimas: Teritorijos (buvusios pionierių stovyklos) prie Svajonių g. detaliojo plano sprendinių koregavimas sklypuose (kadastro Nr. 0101/0012:376, Nr. 0101/0012:156, Nr. 0101/0012:370, Nr. 0101/0012:375, Nr. 0101/0012:369) ir gretimoje teritorijoje inicijavimo sutarties pagrindu.

2. Planuojamos teritorijos (sklypų) adresas: sklypai (kadastro Nr. 0101/0012:376 ir Nr. 0101/0012:156), sklypai Smilgų g. 10 (kadastro Nr. 0101/0012:370), Smilgų g. 12 (kadastro Nr. 0101/0012:375), Smilgų g. 14 (kadastro Nr. 0101/0012:369) ir gretima teritorija.

3. Planuojamos teritorijos plotas: apie 1,17 ha.

4. Nagrinėjama (numatomų sprendinių įtaką patirianti) teritorija: dviem Smilgų gatvės atšakomis ir miško sklypais apribotas kvartalas, į kurį įeina planuojama teritorija (pažymėta pridedamoje schemoje).

5. Planavimo organizatorius: Vilniaus miesto savivaldybės administracijos direktorius, Konstitucijos pr. 3, LT-09601, Vilnius, tel. 8 5 2112616, faks. 8 5 2112222.

6. Planavimo iniciatorius: fizinis asmuo.

7. Rengėjas: pasirenka planavimo iniciatorius.

8. Planavimo pagrindas: iniciatoriaus prašymas.

9. Planavimo tikslai ir detaliojo plano uždaviniai: esant galimybei pagal teisės aktus pakeisti sklypo (kadastro Nr. 0101/0012:376) ribas bei plotą prijungiant prie jo išterpusį laisvos valstybinės žemės plotą; laisvoje valstybinėje žemėje suformuoti sklypą (-us) vadovaujantis galiojančiais teisės aktais; planuojamoje teritorijoje nustatyti teritorijos naudojimo reglamentą vadovaujantis galiojančiais teisės aktais ir Vilniaus miesto savivaldybės teritorijos bendrojo plano sprendiniais (pagal pridedamą miesto plano ištrauką).

10. Keičiami galiojančiame detaliojame plane nustatyti reglamentai (išskyrus Kompleksinio teritorijų planavimo dokumentų rengimo taisyklių 315.1 ir 315.2 papunkčiuose nurodytus atvejus):

	Žemės naudojimo būdas	Pastatų aukštis, m	Užstatymo tankis, %	Užstatymo intensyvumas	Užstatymo tipas	Priklausomųjų želdynų ir želdinių teritorijų dalis, %
Smilgų g. 10 (kad. Nr. 0101/0012:370)	G1	≤ 10	≤ 15	≤ 0,4	mv	≥ 25
Smilgų g. 12 (kad. Nr. 0101/0012:375)	G1	≤ 10	≤ 25	≤ 0,4	mv	≥ 25

Smilgų g. 14 (kad. Nr. 0101/0012:369)	G1	≤ 10	≤ 18	≤ 0,4	mv	≥ 25
Sklypas (kad. Nr. 0101/0012:376)	G1	≤ 10	≤ 30	≤ 0,4	mv	≥ 25
Sklypas (kad. Nr. 0101/0012:156)	-	-	-	-	-	-

11. Papildomi planavimo uždaviniai: numatyti susisiekimo komunikacijas ir joms funkcionuoti reikalingų servitutų poreikį, vykdyti institucijų išduotose planavimo sąlygose nurodytus reikalavimus.

12. Papildomi reglamentai: nenustatomi.

13. Tyrimai ir galimybių studijos: pagal institucijų planavimo sąlygas.

14. SPAV reikalingumas: nustatomas pagal institucijų sąlygas arba teisės aktų nustatyta tvarka.

15. Detaliojo planavimo etapai: parengiamasis, rengimo ir baigiamasis etapai.

16. Atviras konkursas geriausiai urbanistinei idėjai atrinkti: nereikalingas.

17. Sprendinių nepriklausomas ekspertinis vertinimas: nereikalingas.

18. Viešumo užtikrinimas: detaliojo plano koregavimo viešumo procedūros atliekamos teisės aktuose nustatyta tvarka. Jas užtikrina planavimo organizatorius ir jo įgaliotas asmuo.

19. Planavimo terminai: nurodomi teritorijų planavimo proceso inicijavimo sutartyje.

20. Derinimo procedūra: detalųjį planą derinti Lietuvos Respublikos teritorijų planavimo dokumentų rengimo ir teritorijų planavimo proceso valstybinės priežiūros informacinėje sistemoje (TPDRIS).

21. Kiti reikalavimai: trūkstamus planavimui pradinis duomenis organizatorius paveda surinkti rengėjui. Projektą rengti ant skaitmeninių žemėlapių, panaudojant M 1:500 – M1:1000 duomenis. Planavimo organizatorius patvirtintą dokumentą turi užregistruoti www.tpdr.lt.

DETALŪS METADUOMENYS

Dokumento sudarytojas (-ai)	Vilniaus miesto savivaldybė 188710061, Konstitucijos pr. 3, LT-09601, Vilnius
Dokumento pavadinimas (antraštė)	DĖL LEIDIMO KOREGUOTI TERITORIJOS (BUVUSIOS PIONIERIŲ STOVYKLOS) PRIE SVAJONIŲ G. DETALIOJO PLANO SPRENDINIUS SKLYPUOSE (KADASTRO NR. 0101/0012:376, NR. 0101/0012:156, NR. 0101/0012:370, NR. 0101/0012:375, NR. 0101/0012:369) IR GRETIMOJE TERITORIJOJE INICIJAVIMO SUTARTIES PAGRINDU
Dokumento registracijos data ir numeris	2023-06-20 Nr. 30-1465/23
Dokumento gavimo data ir dokumento gavimo registracijos numeris	–
Dokumento specifikacijos identifikavimo žymuo	ADOC-V1.0
Parašo paskirtis	Pasirašymas
Parašą sukūrusio asmens vardas, pavardė ir pareigos	Adomas Bužinskas, Administracijos direktorius, Administracijos direktorius
Sertifikatas išduotas	ADOMAS BUŽINSKAS, Vilniaus miesto savivaldybės administracija LT
Parašo sukūrimo data ir laikas	2023-06-05 10:47:41 (GMT+03:00)
Parašo formatas	XAdES-X-L
Laiko žymoje nurodytas laikas	2023-06-05 10:47:50 (GMT+03:00)
Informacija apie sertifikavimo paslaugų teikėją	ADIC CA-A, Asmens dokumentu israsymo centras prie LR VRM LT
Sertifikato galiojimo laikas	2023-04-26 10:36:24 – 2026-04-25 10:36:24
Informacija apie būdus, naudotus metaduomenų vientisumui užtikrinti	"Registravimas" paskirties metaduomenų vientisumas užtikrintas naudojant "RCSC IssuingCA, VI Registru centras - i.k. 124110246 LT" išduotą sertifikatą "Dokumentų valdymo sistema Avilys, Vilniaus miesto savivaldybės administracija, i.k. 188710061 LT", sertifikatas galioja nuo 2021-12-20 09:38:49 iki 2024-12-19 09:38:49
Pagrindinio dokumento priedų skaičius	2
Pagrindinio dokumento pridedamų dokumentų skaičius	–
Priedamo dokumento sudarytojas (-ai)	–
Priedamo dokumento pavadinimas (antraštė)	–
Priedamo dokumento registracijos data ir numeris	–
Programinės įrangos, kuria naudojantis sudarytas elektroninis dokumentas, pavadinimas	Dokumentų valdymo sistema „Avilys“, versija 3.5.72
Informacija apie elektroninio dokumento ir elektroninio (-ių) parašo (-ų) tikrinimą (tikrinimo data)	Atitinka specifikacijos keliamus reikalavimus. Visi dokumente esantys elektroniniai parašai galioja (2023-06-20 13:19:00)
Paieškos nuoroda	–
Papildomi metaduomenys	Nuorašą suformavo 2023-06-20 13:19:00 Dokumentų valdymo sistema „Avilys“