

VILNIAUS MIESTO GATVIŲ, SKVERŲ, AIKŠČIŲ IR TILTŲ IŠDĖSTYMO PLANAS M 1:3 000

PAVADINIMŲ GATVĖMS, PASTATAMS, STATINIAMS IR KITIEMS OBJEKTAMS SUTEIKIMO, KEITIMO IR ĮTRAUKIMO Į APSKAITĄ TVARKOS APRAŠO 1 PRIEDAS


Vilniaus miesto savivaldybės tarybos
2024 m. _____ d. sprendimo Nr. _____
priedas

Kartografinis pagrindas	KDB 500V
Gatvės taškų koordinacių nustatymo būdas	Grafinis

GATVIŲ TAŠKŲ KOORDINACIŲ ŽINIARAŠTIS

Pulko g. taškų Nr. plane 1 - 16

NR.PLANE	X	Y
1	6065884,91	583071,43
2	6065852,06	583071,49
3	6065826,69	583070,19
4	6065809,08	583069,68
5	6065731,46	583065,77
6	6065718,06	583062,2
7	6065712,84	583060,28
8	6065708,1	583056,68
9	6065700,89	583049,46
10	6065684,49	583034,19
11	6065679,06	583030,07
12	6065636,1	583031,53
13	6065579,24	583031,06
14	6065522,13	583030,09
15	6065516,32	582916,91
16	6065515,16	582894,33

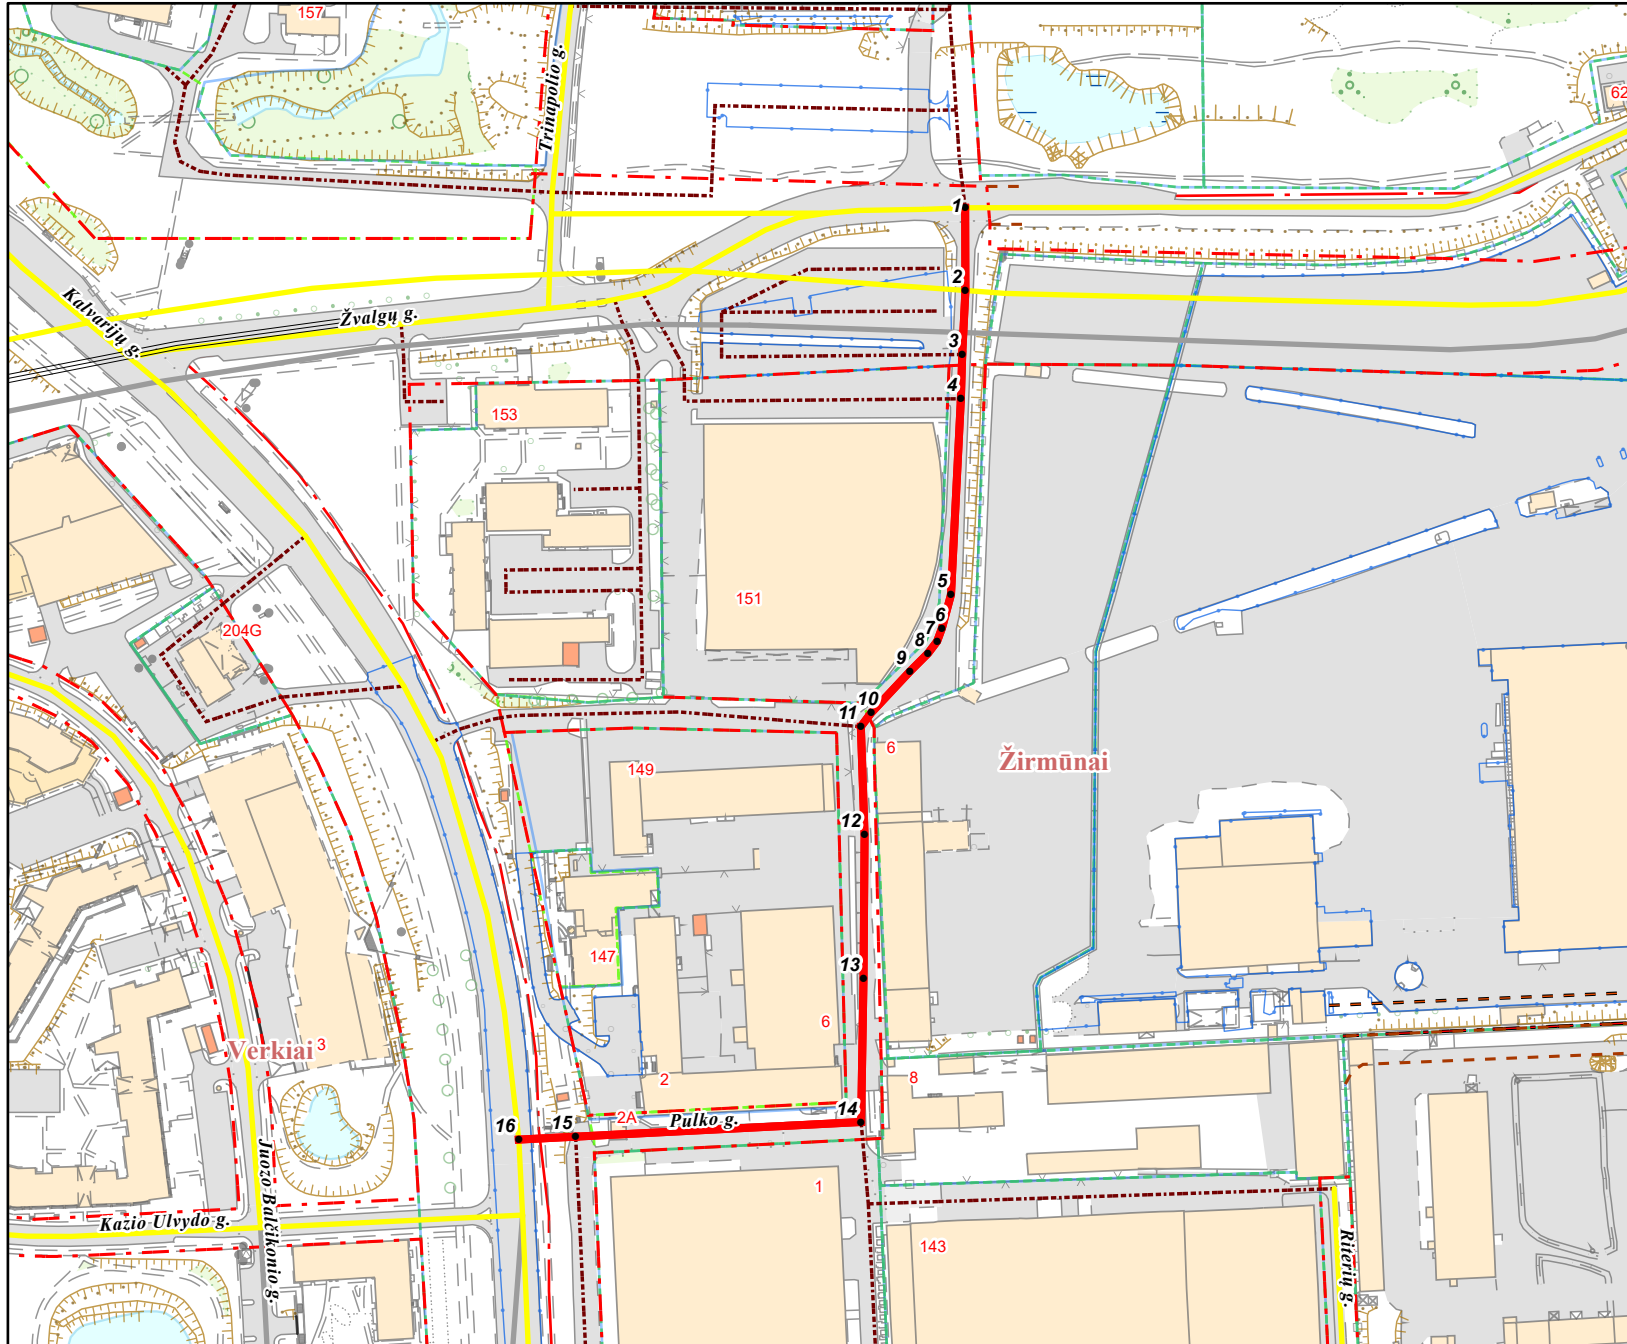

PATEIKIA:
Vilniaus miesto savivaldybės administracijos
Žemės administravimo ir GIS poskyrio vedėja